
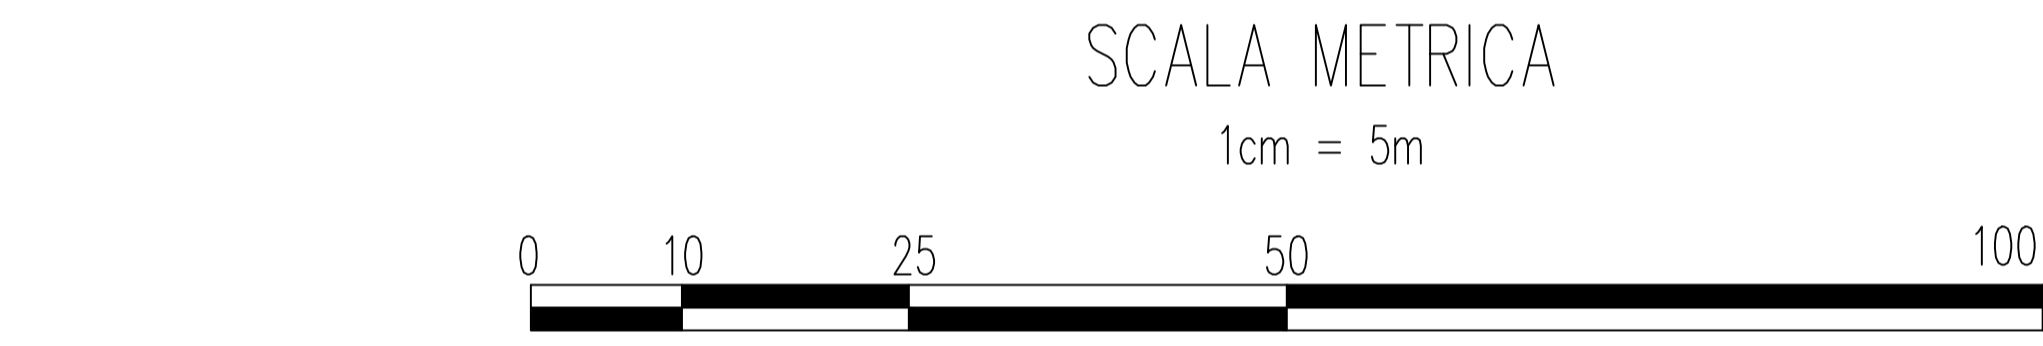
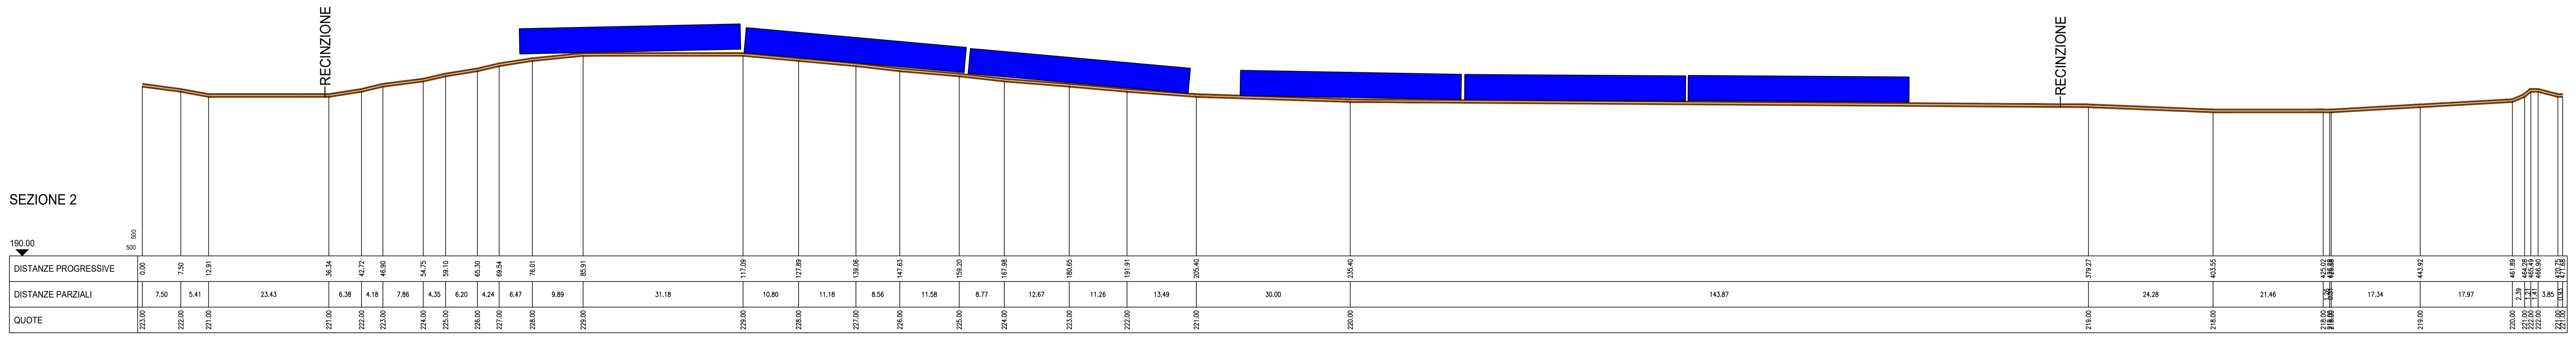
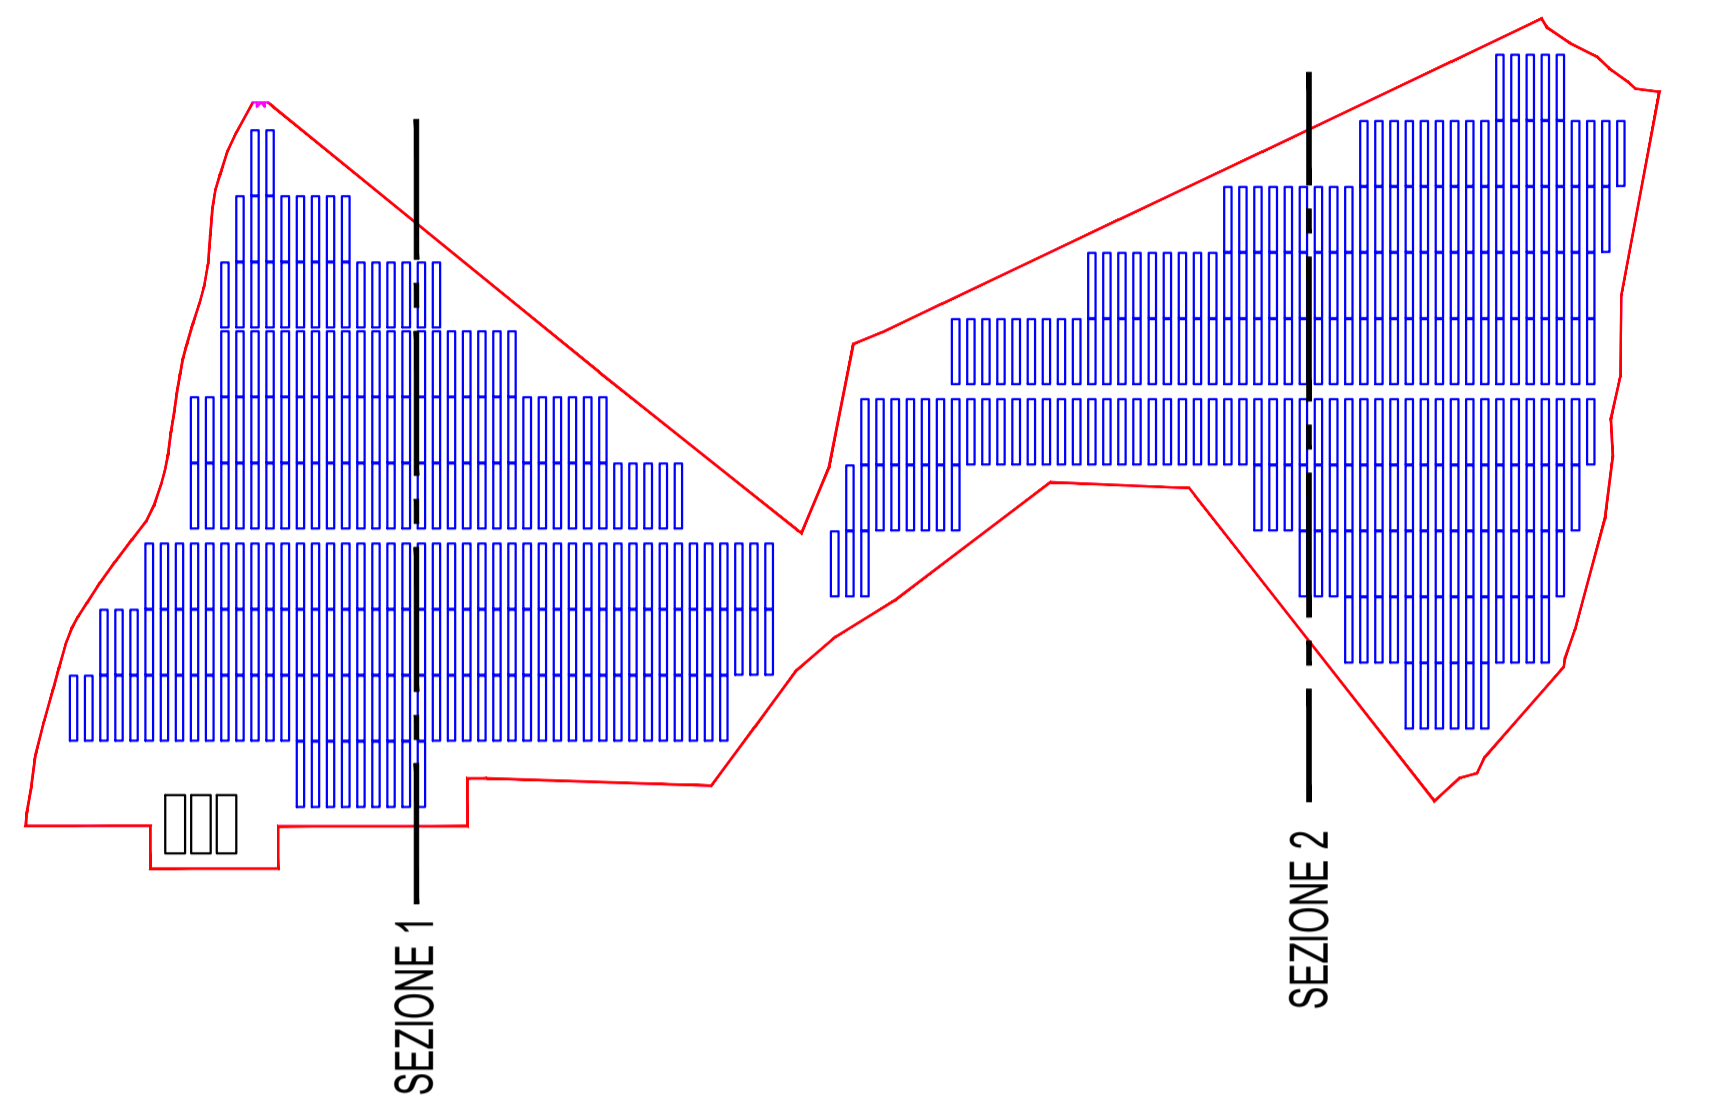


# PROFILI LONGITUDINALI ALTIMETRICI

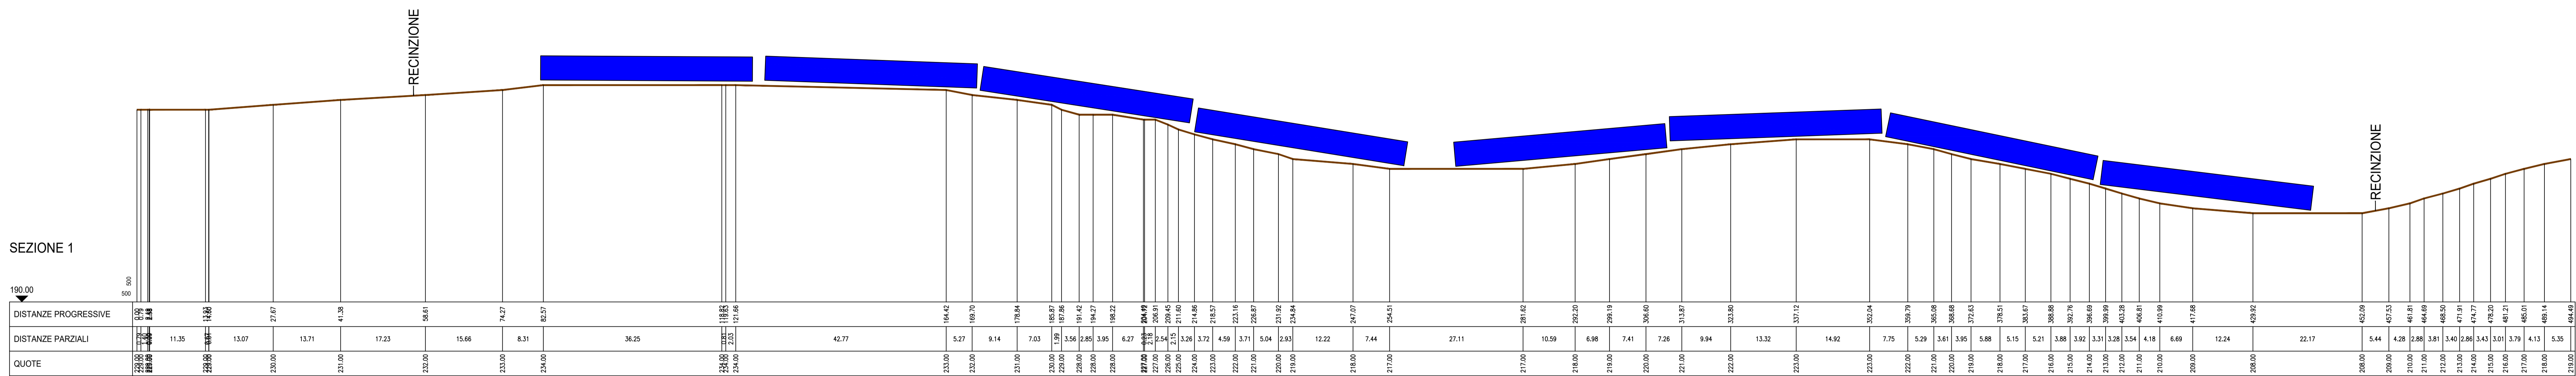

SCALA 1:500

**"GUGLIELMO"**

1 PROGETTO REV.00

DESCRIZIONE E REVISIONE

**GVC** SERVIZI DI INGEGNERIA

**Powertis** Via Tevere, 41 - 00198 ROMA, Italia

**Soltec** Via Tevere, 41 - 00198 ROMA, Italia

COMUNE DI CRACO (MT)

PROGETTO PER LA REALIZZAZIONE DI UN IMPIANTO AGROFOTVOLTAICO DI POTENZA NOMINALE PARI A 10 MW (10 x 1000 kW) SITO "GUGLIELMO" - UBICATO NEL COMUNE DI CRACO (MT) - REGIONE MARCHE

PROGETTO DEFINITIVO

**PROFILI LONGITUDINALI ALTIMETRICI DELLE OPERE E DEI LAVORI DA REALIZZARE**

COD. RIF. G138004/A1/PD  
ELABORATO FILE  
Compila N. PD  
Scala 1:500

A.12.a.14