
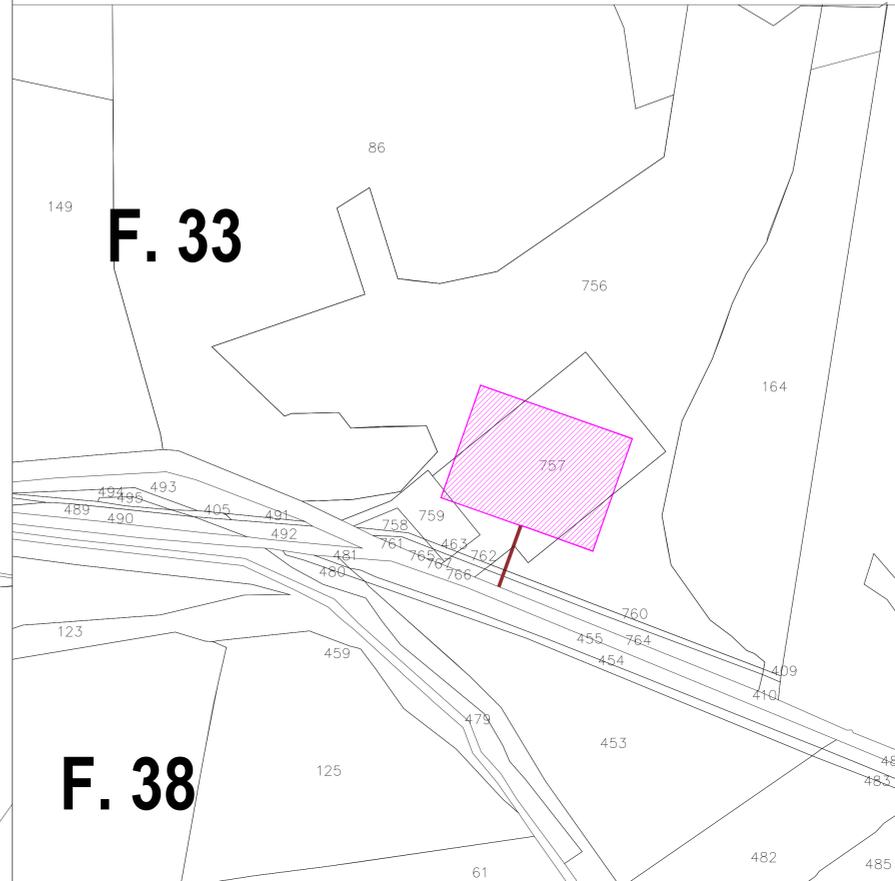


PLANIMETRIA CATASTALE STATO DI FATTO

Scala 1:2.000

AREA IMPIANTO AGRIVOLTAICO
 AREA SOTTOSTAZIONE MT/AT
 CONFINI COMUNALI
 LIMITE FOGLIO

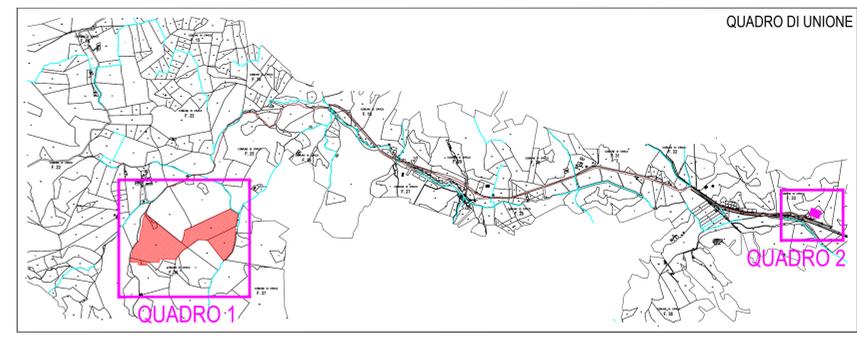

PROGETTO REV 00 MR 11/21 Data Firma		"GUGLIELMO" IMES90	
DESCRIZIONE E REVISIONE			
GVC SERVIZI DI INGEGNERIA Via delle Piave 1 - 00198 Roma, Italia gvc@pec.gvc.it C.F. e P.IVA 01507421001 P.I.C. 01507421001		Nuova Atlantide soc. coop. a r.l. Località Pozzo del Gallo - 02011 Acquafredda - Roma email: info@nuovaatlantide.com Destinatario Tecnico: Ing. Antonio Bruscella Collaboratore per il progetto: Ing. Paolo Castelli "Nuova Atlantide" Società Cooperativa Via delle Piave 1 - 00198 Roma, Italia C.F. e P.IVA 01507421001	
Dot. Antonio Bruscella Piazza Alcide De Gasperi 27 - 00191 - Frosinone email: antonio@antoniobruscella.it		Dot. agr. Paolo Castelli Via Cirocco Rosso 31 - 00144 - Frosinone email: paolo@paolocastelli.it P.IVA 0445092059	
AMBRA SOLARE 25 s.r.l. Via Tevere n. 41 - 00187 ROMA, Italia ambra25@poweris.it C.F. e P.IVA 1808141095 SOCIETA' DEL GRUPPO POWERIS s.r.l.		Poweris Via Tevere, 41 - 00198 ROMA, Italia www.poweris.com	
soltec Via Tevere, 41 - 00198 ROMA, Italia www.soltec.com		COMUNE DI CRACO (MT) COD. RIF. G/139/04/A/01/PD ELABORATO FILE Categoria N° PD Scala 1:2000	
PROGETTO PER LA REALIZZAZIONE DI UN IMPIANTO AGRIVOLTAICO DI POTENZA NOMINALE PARI A 10.994,88 kWp SITO: "GUGLIELMO" - UBICATO NEL COMUNE DI CRACO (MT) - REGIONE BARI			
PLANIMETRIA CATASTALE AREE OGGETTO DELL'INTERVENTO: STATO DI FATTO IN SCALA NON INFERIORE A 1:2.000			
			A.12.a.16