Firmato digitalmente da
Pablo Miguel Otin Pintado
CN = Pablo Miguel Otin Pintado
C = IT

SEZIONI TRASVERSALI CORRENTI

Firmato digitalmente da
MICHELE RESTAINO
C = IT

SEZIONE 2

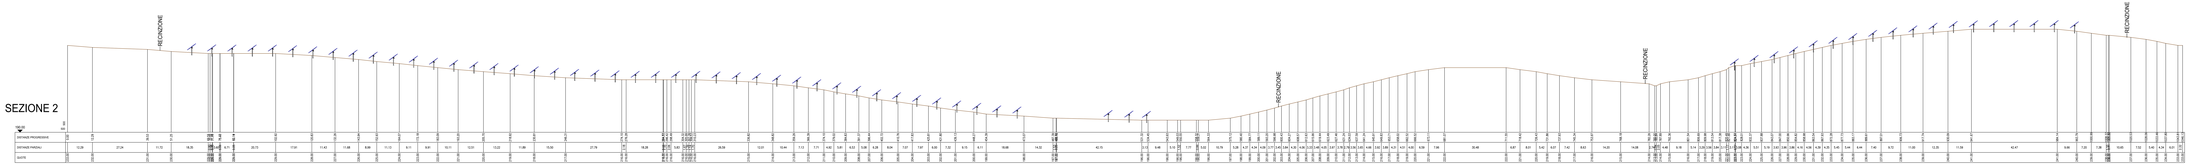

SEZIONE 1

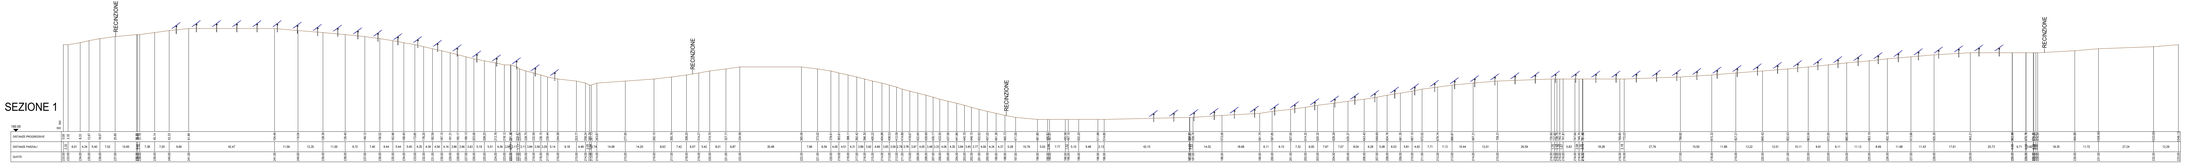

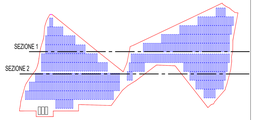

SCALA METRICA
1cm = 5m

0 10 25 50 100

SCALA 1:500

PROGETTO RILIEVO

"CUGLIEARI"

00	07/2021	Emissione	
REV.	DATA	DESCRIZIONE REVISIONE	

GVC
GVC Engineering Consulting & Services
Via Cesare Pavese, 16 - 00144 Roma
Tel. +39 06 54195400
Fax +39 06 54195401
www.gvc-srl.it
info@gvc-srl.it
pec: gvc@pec.gvc-srl.it
P.I. 14243311009
R.E.A. Roma 1487988
Capitale Sociale € 100.000,00 i.v.

Nuova Idrolitio soc. coop. a r.l.
Consorzio Stabile - Impresa Costruttrice
Via Cesare Pavese, 16 - 00144 Roma
Tel. +39 06 54195400
Fax +39 06 54195401
www.nuovaidrolitio.it
info@nuovaidrolitio.it
pec: nuovaidrolitio@pec.it
P.I. 14243311009
R.E.A. Roma 1487988
Capitale Sociale € 100.000,00 i.v.

Dott. Antonio Brancaccio
Dottore Agronomo
Via Cesare Pavese, 16 - 00144 Roma
Tel. +39 06 54195400
Fax +39 06 54195401
www.gvc-srl.it
info@gvc-srl.it
pec: gvc@pec.gvc-srl.it

Dott. ing. Paolo Castelli
Ordine degli Ingegneri della Provincia di Roma n. A 24798
Via Cesare Pavese, 16 - 00144 Roma
Tel. +39 06 54195400
Fax +39 06 54195401
www.gvc-srl.it
info@gvc-srl.it
pec: gvc@pec.gvc-srl.it

Per presa visione
IL LEGALE RAPPRESENTANTE
AMBRA SOLARE 25 s.r.l.
Via Nazionale, 243 - 00184 Roma - Italy
amministrazione@
pec: ambrasolare25@
REGISTRO DELLE IMPRESE DI ROMA N.1

Powertis
Via Tevere, 41 - 20168 ROMA, Italia
www.powertis.com

Soltec
Via Tevere, 41 - 20168 ROMA, Italia
www.soltec.com

COMUNE DI ORACO (MT)

CODIF. PRJ	G13B04AA37PD
ELABORATO	TAV
Formato	A1
Scala	1:500

PROGETTO DEFINITIVO

SEZIONI TRASVERSALI CORRENTI

A.12.a.18

Questo documento non può essere riprodotto o trasmesso a terzi senza autorizzazione scritta da parte della ditta