


- AREA IMPIANTO AGRIVOLTAICO
- AREA SOTTOSTAZIONE MT/AT
- CAVIDOTTO INTERRATO SU STRADA PUBBLICA
- CAVIDOTTO INTERRATO SU DEMANIO
- CAVIDOTTO INTERRATO SU PROPRIETA' ENTE
- CAVIDOTTO INTERRATO SU PROPRIETA' PRIVATA OGGETTO DI ESPROPRIO
- CAVIDOTTO INTERRATO SU PROPRIETA' PRIVATA OGGETTO DI DDS
- CONFINI COMUNALI
- LIMITE FOGLIO

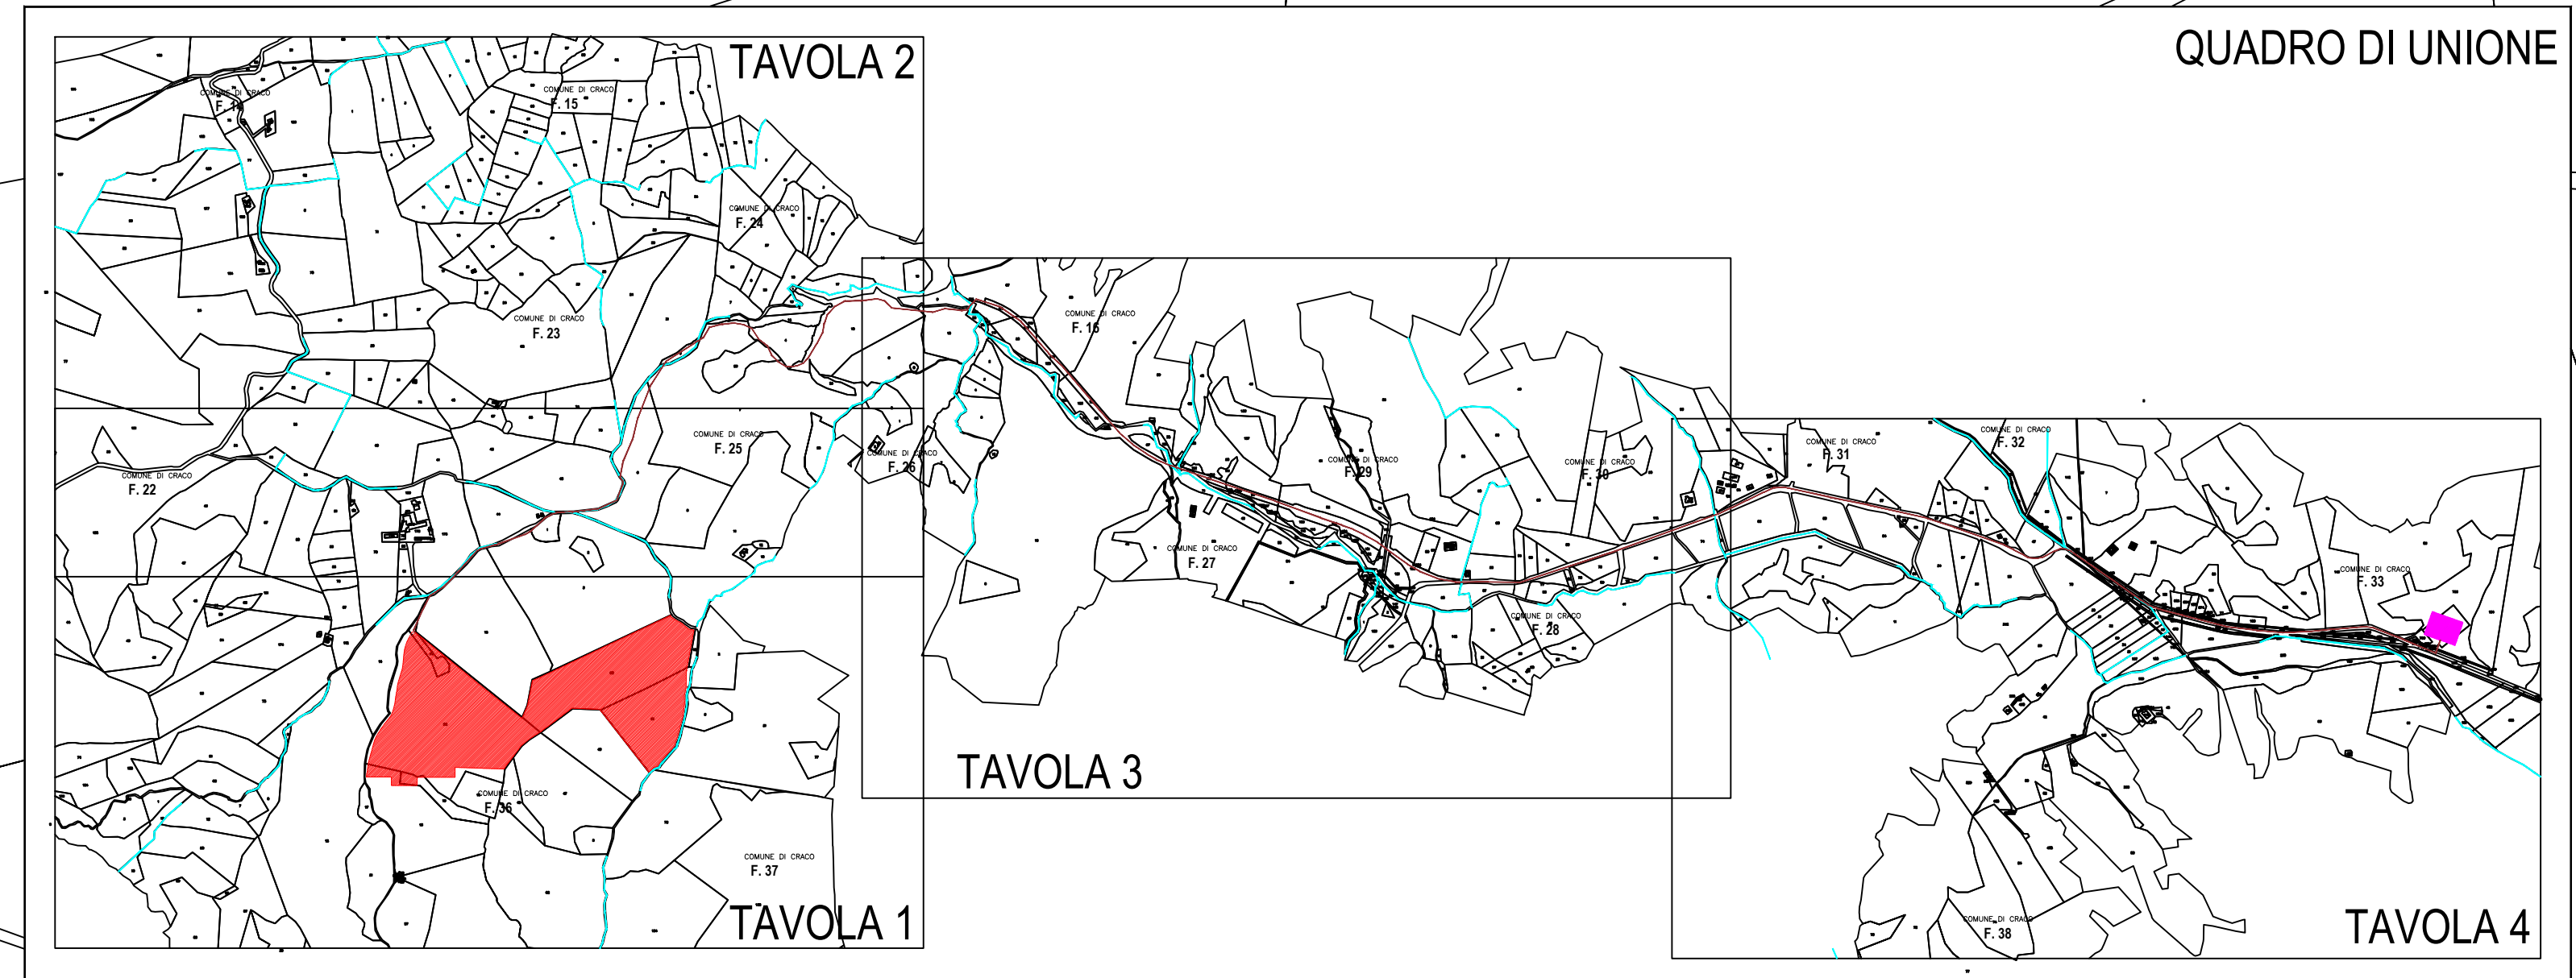

COMUNE DI CRACO  
**F. 14**

COMUNE DI CRACO  
**F. 15**

COMUNE DI CRACO  
**F. 24**

COMUNE DI CRACO  
**F. 23**

COMUNE DI CRACO  
**F. 25**

COMUNE DI CRACO  
**F. 22**



PROGETTO REV. 00		MR	1101	PROZ.
DESCRIZIONE E REVISIONE		DATA	1101	PROZ.
 Nuova Ambra soc. coop. a r.l.		Dott. Antonio Bruscello		Dott. agr. Paolo Costati
Ambra Solare 25 s.r.l. Via Tevere, 41 - 00198 ROMA, Italia www.ambra25.com		Powertis Via Tevere, 41 - 00198 ROMA, Italia www.powertis.com		Soltec Via Tevere, 41 - 00198 ROMA, Italia www.soltec.com
COMUNE DI CRACO (MT)		COD. NIP	G13904A/01/PD	
PROGETTO PER LA REALIZZAZIONE DI UN IMPIANTO AGRIVOLTAICO DA POTENZA NOMINALE DI 1 MW A TAVOLA 2		ELABORATO	FILE	
PROGETTO DEFINITIVO		COND. N°	1/1	Scale 1:2000
PIANO PARTICELLARE GRAFICO TAVOLA 2		A.12.a.19.b		