Firmato digitalmente da
Pablo Miguel Otin Pintado
CN = Pablo Miguel Otin Pintado
C = IT

CARTA CON LOCALIZZAZIONE GEOREFERENZIATA

Firmato digitalmente da
MICHELE RESTAINO
C = IT

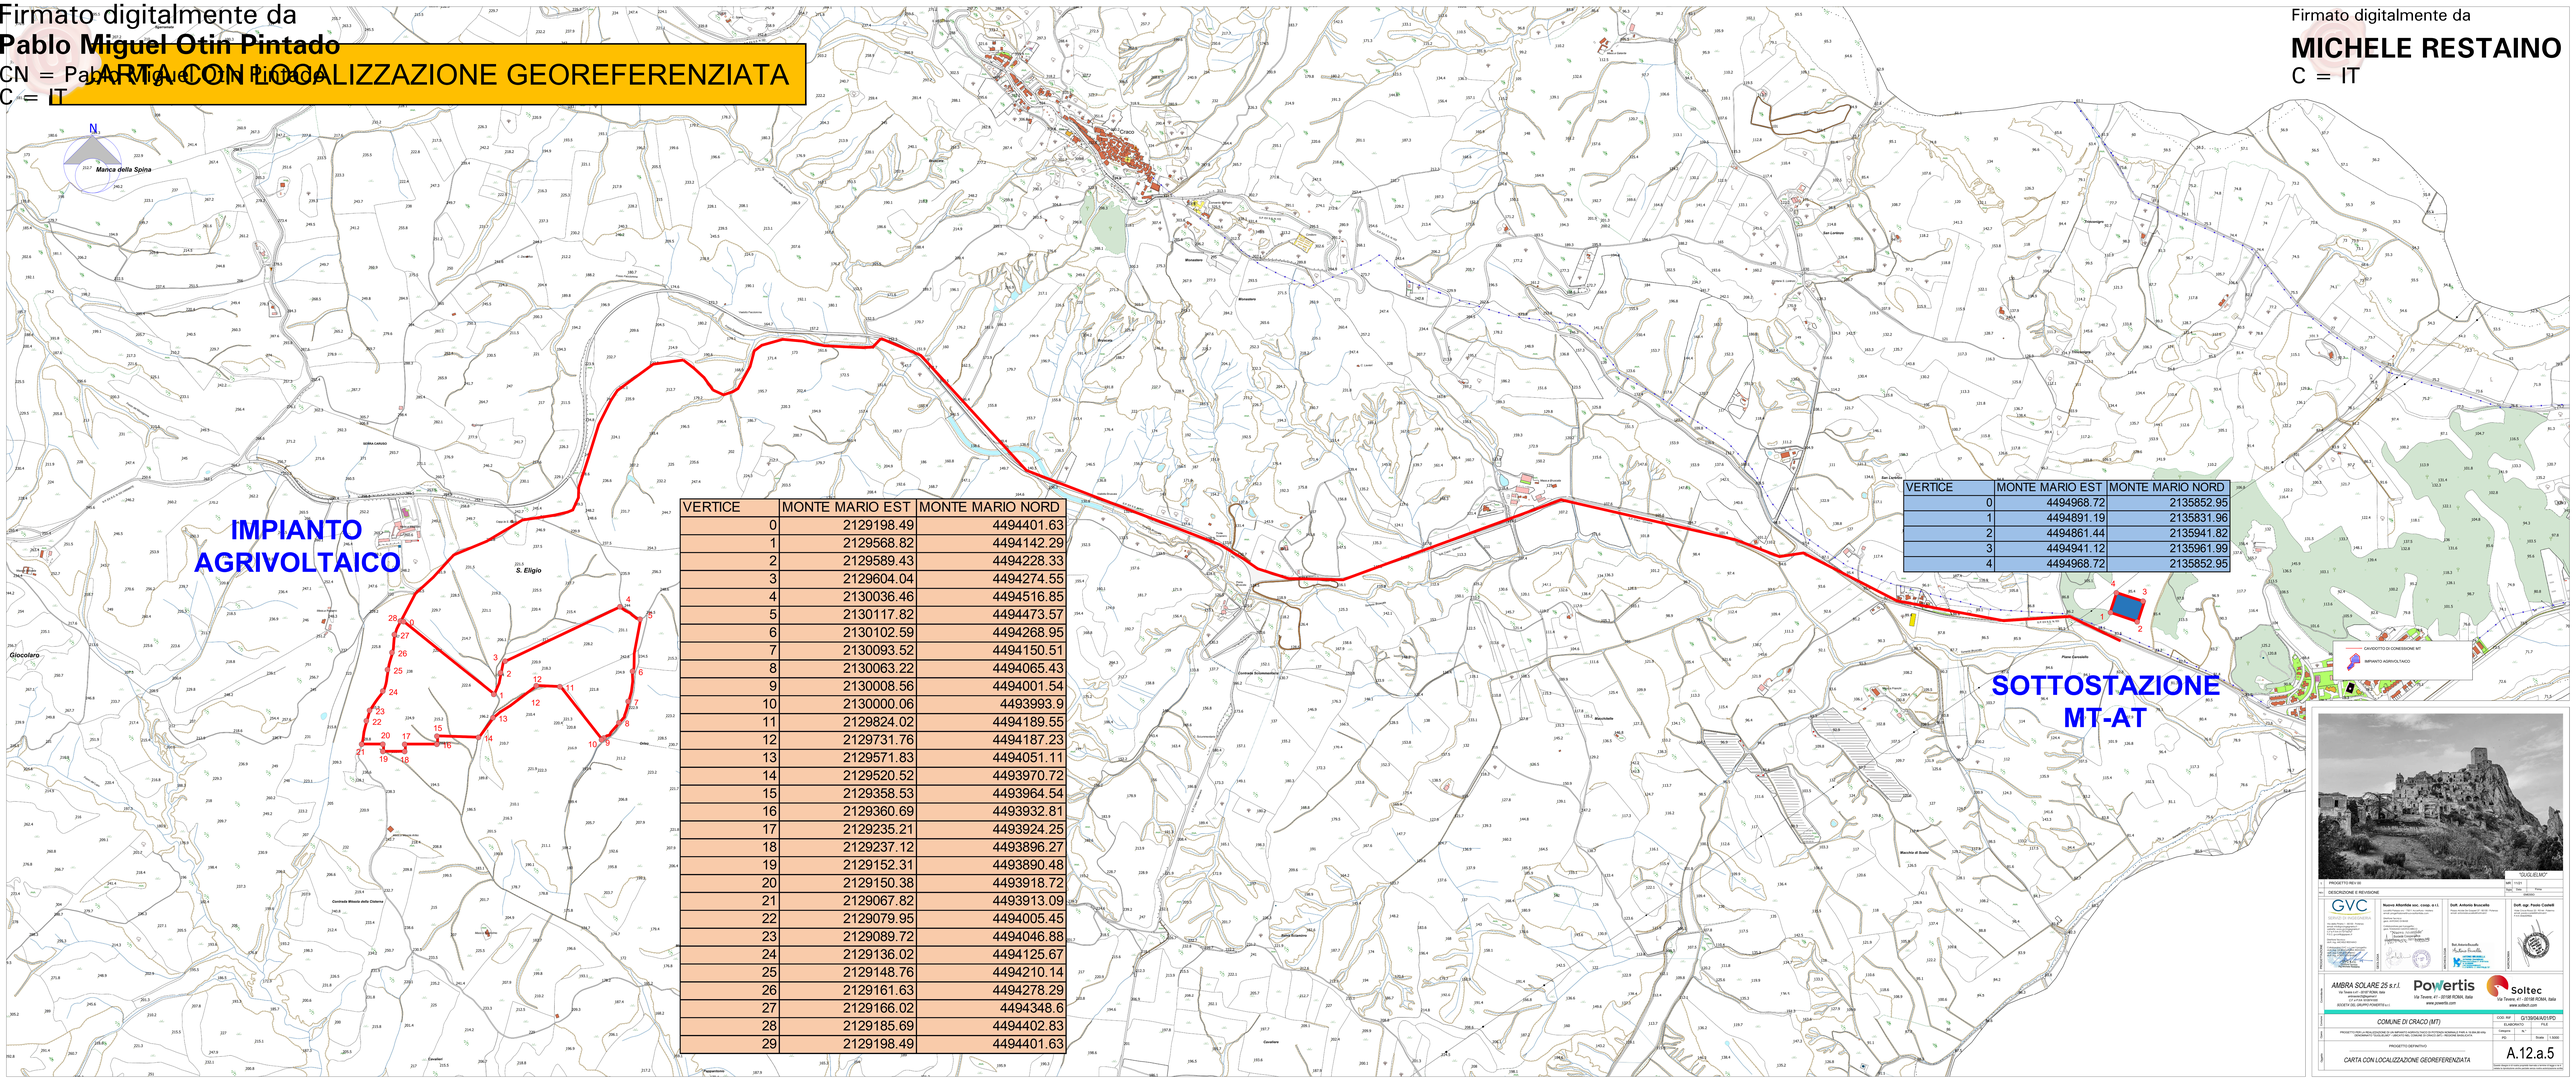

VERTICE	MONTE MARIO EST	MONTE MARIO NORD
0	2129198.49	4494401.63
1	2129568.82	4494142.29
2	2129589.43	4494228.33
3	2129604.04	4494274.55
4	2130036.46	4494516.85
5	2130117.82	4494473.57
6	2130102.59	4494268.95
7	2130093.52	4494150.51
8	2130063.22	4494065.43
9	2130008.56	4494001.54
10	2130000.06	4493993.9
11	2129824.02	4494189.55
12	2129731.76	4494187.23
13	2129571.83	4494051.11
14	2129520.52	4493970.72
15	2129358.53	4493964.54
16	2129360.69	4493932.81
17	2129235.21	4493924.25
18	2129237.12	4493896.27
19	2129152.31	4493890.48
20	2129150.38	4493918.72
21	2129067.82	4493913.09
22	2129079.95	4494005.45
23	2129089.72	4494046.88
24	2129136.02	4494125.67
25	2129148.76	4494210.14
26	2129161.63	4494278.29
27	2129166.02	4494348.6
28	2129185.69	4494402.83
29	2129198.49	4494401.63

VERTICE	MONTE MARIO EST	MONTE MARIO NORD
0	4494968.72	2135852.95
1	4494891.19	2135831.96
2	4494861.44	2135941.82
3	4494941.12	2135961.99
4	4494968.72	2135852.95

"GUGLIELMO"

1	PROGETTO REV 01		
REV.	DESCRIZIONE E REVISIONE	DATA	Firma

GVC Group Via Appennino 1 - 00141 Roma (Italy) www.gruppogvc.com

Nuovo Atlantide soc. coop. a r.l. Via Appennino 1 - 00141 Roma (Italy) www.nuovoatlantide.com

Dott. Antonio Brancaliè Ordine Ingegneri Bologna n. 2812 - Firenze Via Appennino 1 - 00141 Roma

Dott. ingr. Paolo Castelli Ordine Ingegneri Roma n. 19970 Via Appennino 1 - 00141 Roma

Direttore Tecnico: Dott. Ing. Pablo Otin Pintado

Direttore Lavori: Dott. Ing. Pablo Otin Pintado

Direttore Operativo: Dott. Ing. Pablo Otin Pintado

Coordinatore per la sicurezza in esecuzione: Dott. Ing. Pablo Otin Pintado

Coordinatore per la sicurezza in progettazione: Dott. Ing. Pablo Otin Pintado

Responsabile dei lavori: Dott. Michele Restaino

Committente: AMBRA SOLARE 25 s.r.l. Via Tevere n° - 00187 Roma (RM) amborsol@pec.pec ITALIA 16 TEVERE 41 00187 ROMA (ROMA) ITALY

Powertis Via Tevere, 41 - 00198 ROMA, Italia www.powertis.com

Soltec Via Tevere, 41 - 00198 ROMA, Italia www.soltech.com

COMUNE DI CIRACO (MT)

COD. RIF. G13504A01/PD

ELABORATO: FILE

Categoria: | Sezione: | Sottosezione: | Progr.: | Rev.: | Formato: PD | Scala: 1:5000

PROGETTO DEFINITIVO

CARTA CON LOCALIZZAZIONE GEOREFERENZIATA

A.12.a.5

Questo disegno è di esclusiva proprietà ed non può essere riprodotto o rivelato a terzi senza autorizzazione scritta. Tutti i diritti sono riservati ai sensi del codice civile e della legge sul diritto d'autore.