


PLANIMETRIA DI PROGETTO  
SCALA 1:10.000

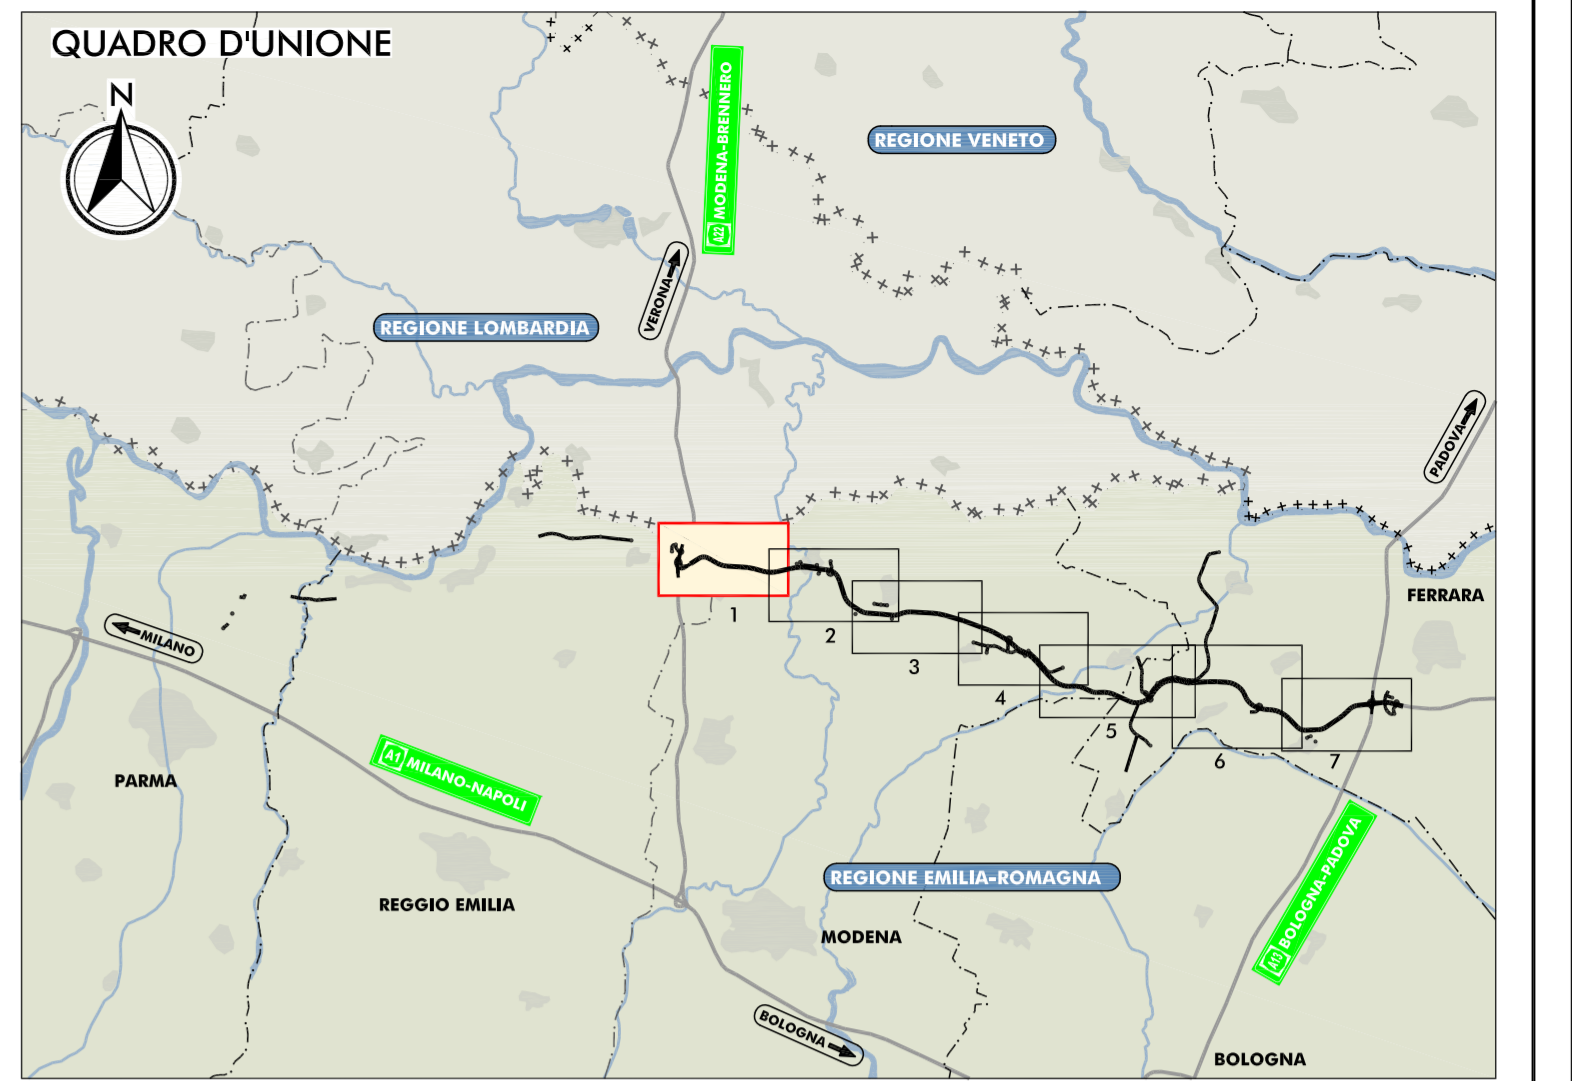

**LEGENDA**

**TERRITORIO**

- Confini regionali
- Confini provinciali
- Confini comunali
- Comune di Reggiolo
- Comune di Soffio
- Comune di Novati di Modena
- Comune di Concordia
- Corsi d'acqua e presenza idrografiche principali

**INFRASTRUTTURE ESISTENTI**

- Autostade
- Ferrovie
- Strade Statali
- Strade Provinciali

**INFRASTRUTTURE DI PROGETTO**

- Tracciato autostradale
- Interventi locali di collegamento viario al sistema autostradale
- Viabilità di addeuzione al sistema autostradale

**AREE OPERATIVE**

- Area di cantierizzazione con funzione LOGISTICO-OPERATIVA-CAMPO BASE
- Area OPERATIVA
- Area di STOCCAGGIO materiale inerte
- Campo prova
- Stabilizzazione a calde

**VIABILITA' DI CANTIERE 1° FASE**

- Viabilità Autostradale interessata dalla movimentazione dei mezzi per l'approvvigionamento di Inerti
- Viabilità Statale e Provinciale interessata dalla movimentazione dei mezzi operativi
- Viabilità Comunale interessata dalla movimentazione dei mezzi operativi
- Viabilità Minore interessata dalla movimentazione dei mezzi operativi
- Pista di cantiere
- Opera di progetto preadattata al completamento delle piste di cantiere da realizzarsi in 1° fase (fronte lavori 1° anno)
- Fronte di Avanzamento Lavori

**POLI ESTRATTIVI, APPROVVIGIONAMENTO CONGLOMERATI BITUMINOSI E CONFERIMENTO MATERIALI DI RISULTA**

- Ambiti estrattivi proposti e/o ampliamenti di poli esistenti per inerti non pregiati
- Impianti di approvvigionamento di conglomerati bituminosi
- Impianti di approvvigionamento di materiali per conglomerato cementato e per strato anticappante
- Poli di conferimento materiali di risulta

IL CONCESSIONARIO  
**ARC** AUTOSTRADA REGIONALE CISPADANA

**AUTOSTRADA REGIONALE CISPADANA**  
DAL CASELLO DI REGGIOLO-ROLO SULLA A22  
AL CASELLO DI FERRARA SUD SULLA A13  
CODICE C.U.P. EB180800060009

**PROGETTO DEFINITIVO**

**STUDIO DI IMPATTO AMBIENTALE**  
QUADRO DI RIFERIMENTO PROGETTUALE

PLANIMETRIA DI DETTAGLIO CON INDICAZIONE DEGLI AMBITI OPERATIVI, DELLE FASI DI LAVORO, DELLE AREE E DELLE PISTE DI CANTIERE E DEI PERCORSI DEI MEZZI OPERATIVI COINCIDENTI CON LE VIABILITA' MAGGIORI E MINORI ESISTENTI. 1° FASE - TAV. 1/7

IL PROGETTISTA  
Ing. Emilio Sola  
Autorella S.p.A.  
Albo Ing. Reggio Emilia n° 945

RESPONSABILE INTEGRAZIONE PRESTAZIONI SPECIALISTICHE  
Ing. Emilio Sola  
Autorella S.p.A.  
Albo Ing. Reggio Emilia n° 945

IL CONCESSIONARIO  
Autorella S.p.A.  
Autorella S.p.A.  
Autorella S.p.A.

G			
F			
E			
D			
C			
B			
A	17.04.2012	EMISSIONE	CATTANI BECCARELLI SALSI
REV.	DATA	DESCRIZIONE	REDAZIONE CONTROLLO APPROVAZIONE
IDENTIFICAZIONE ELABORATO	REDAZIONE	DESCRIZIONE	DATA
9101	P0	A010	01A
01A	PP	01	A
MAGGIO 2012			SCALA 1:10.000