Firmato digitalmente da
Pablo Miguel Otin Pintado
CN = Pablo Miguel Otin Pintado
C = IT

Firmato digitalmente da
MICHELE RESTAINO
C = IT

SEZIONI TIPO STRADE INTERNE AI CAMPI PER MANUTENZIONE
SCALA 1:50

SEZIONI TIPO STRADE COLLEGAMENTO AI CAMPI
SCALA 1:50

RECINZIONE TIPO CAMPI AGRIVOLTAICI
SCALA 1:50

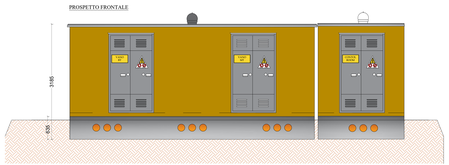

RECINZIONE TIPO CAMPI AGRIVOLTAICI
SCALA 1:50

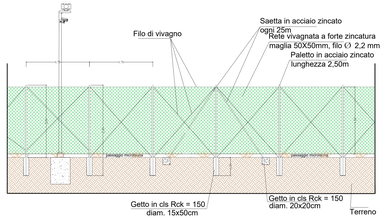

CABINA DI CAMPO
SCALA 1:50

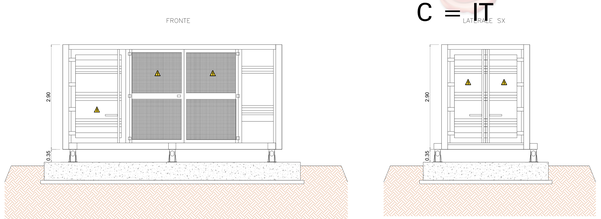

FASCIA MITIGAZIONE PERIMETRALE CON SIEPE
SCALA 1:50

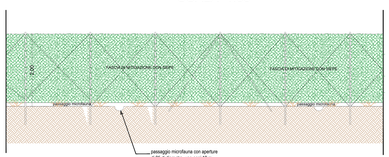

CANCELLO INGRESSO E FASCIA MITIGAZIONE
SCALA 1:50

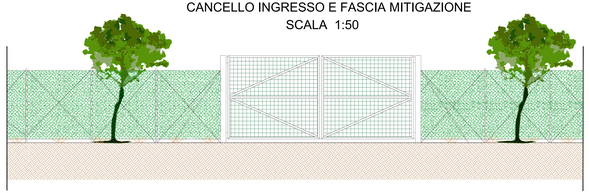

PARTICOLARI MITIGAZIONE PERIMETRALE E COLTIVAZIONI AGRONOMICHE
SCALA 1:100

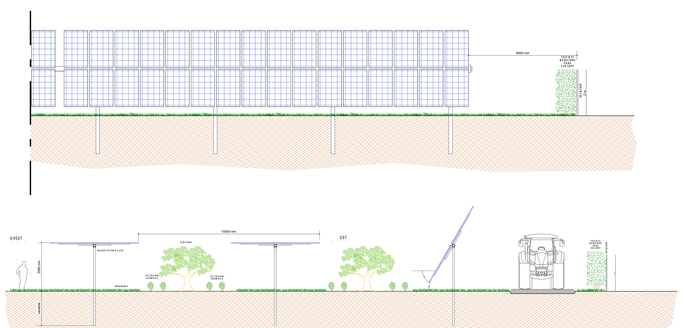

PLANIMETRIA IMPIANTO
SCALA 1:2000

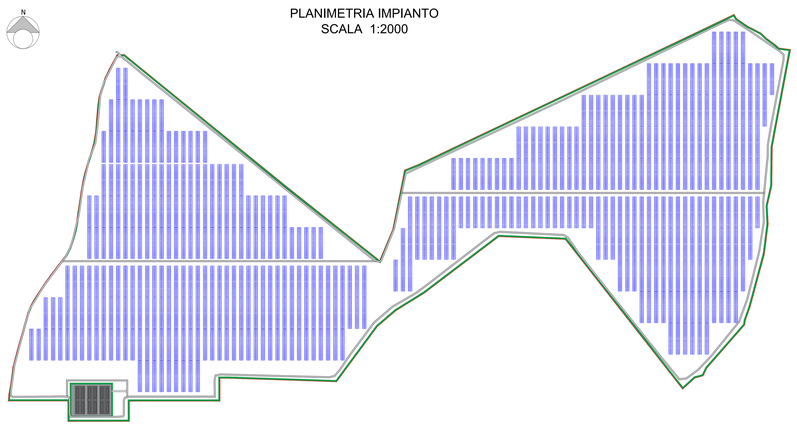

SEZIONI DELL'IMPIANTO
SCALA 1:1000

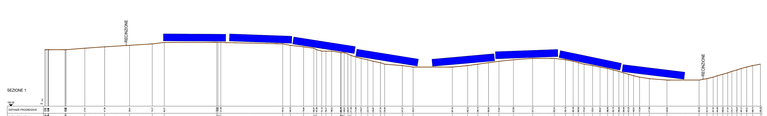

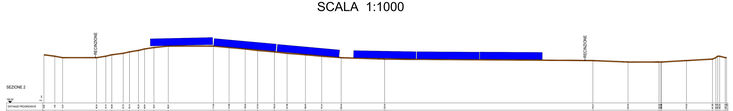

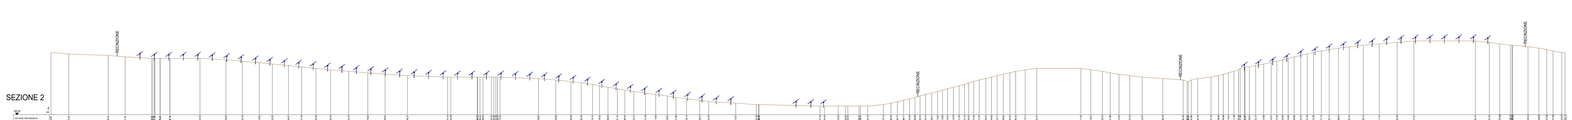

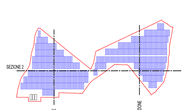

"CIVILGELBACO"

1	PROGETTO REV 00	NR. / YEAR	
		Rev.	Date
NR.	DESCRIZIONE E REVISIONE	Drawn	Check
		Appr.	Date

GVC Ingegneria e Architettura — Via Della Pineta 1 - 00135 - Roma; Via Tuscolana 1000 - 00174 - Roma; www.gvcingegneria.it; P.I.V.A. gvcingegneria.it

Nuova Atlantide soc. coop. a r.l. — Consorzio Stabile Via Tiburtina 1011 - 00156 - Roma; www.nuovaatlantide.com; Direttore Tecnico geom. Antonio Di Grazia; Responsabile Commessa Ing. Giuseppe Cannarozzo; Responsabile Sicurezza Geom. Antonio Di Grazia; Responsabile Ambiente Dott. Agr. Fabio Cerbara; Responsabile Qualità Dott. Antonio Brancaccio

Dott. Antonio Brancaccio — Piazza Vittorio Emanuele II 17 - 00100 - Frosinone; Cell. 3334 - 6.... ; Email: antonio.brancaccio@yahoo.it; Dott. Antonio Brancaccio

Dott. Agr. Fiorin Cosmelli — Viale Corsica Nuova 20 - 00144 - Frosinone; Cell. 3... ; Email: fiorin.cosmelli@yahoo.it; Dott. Agr. Fiorin Cosmelli

AMBRA SOLARE 25 s.r.l. — Via Tiburtina 1011 - 00156 ROMA, Italia; ambrasolare25@pec.it; P.IVA 16.... ; SOCIETA' DEL GRUPPO POWERTIS s.r.l.

Powertis — Via Tavanna, 41 - 00198 ROMA, Italia; www.powertis.com

Soltec — Via Tavanna, 41 - 00198 ROMA, Italia; www.soltech.com

COMUNE DI CRACO (MT)

COD. INF: GI13904AU01/PD

ELABORATO	FILE
Categoria	N.°
PD	Scale 1:2000

PROGETTO PER LA REALIZZAZIONE DI UN IMPIANTO AGRIVOLTAICO DI POTENZA NOMINALE PARI A 19 MW IN MT, DENOMINATO "GIULIANO", PER LA RETE DI CONNESSIONE DI TERNA SPA, DA RICEVERE IN MT

PROGETTO DEFINITIVO

PLANIMETRIA, INVIATA, PROSPETTO, SEZIONI LONGITUDINALE E TRASVERSALE DELL'OPERA

A.12.c.1

Questo disegno è di proprietà esclusiva di Powertis Engineering S.r.l. e non può essere riprodotto senza il suo consenso scritto