



SEZIONE TIPO STRADA INTERNA
CON RECINZIONE

scala 1:25

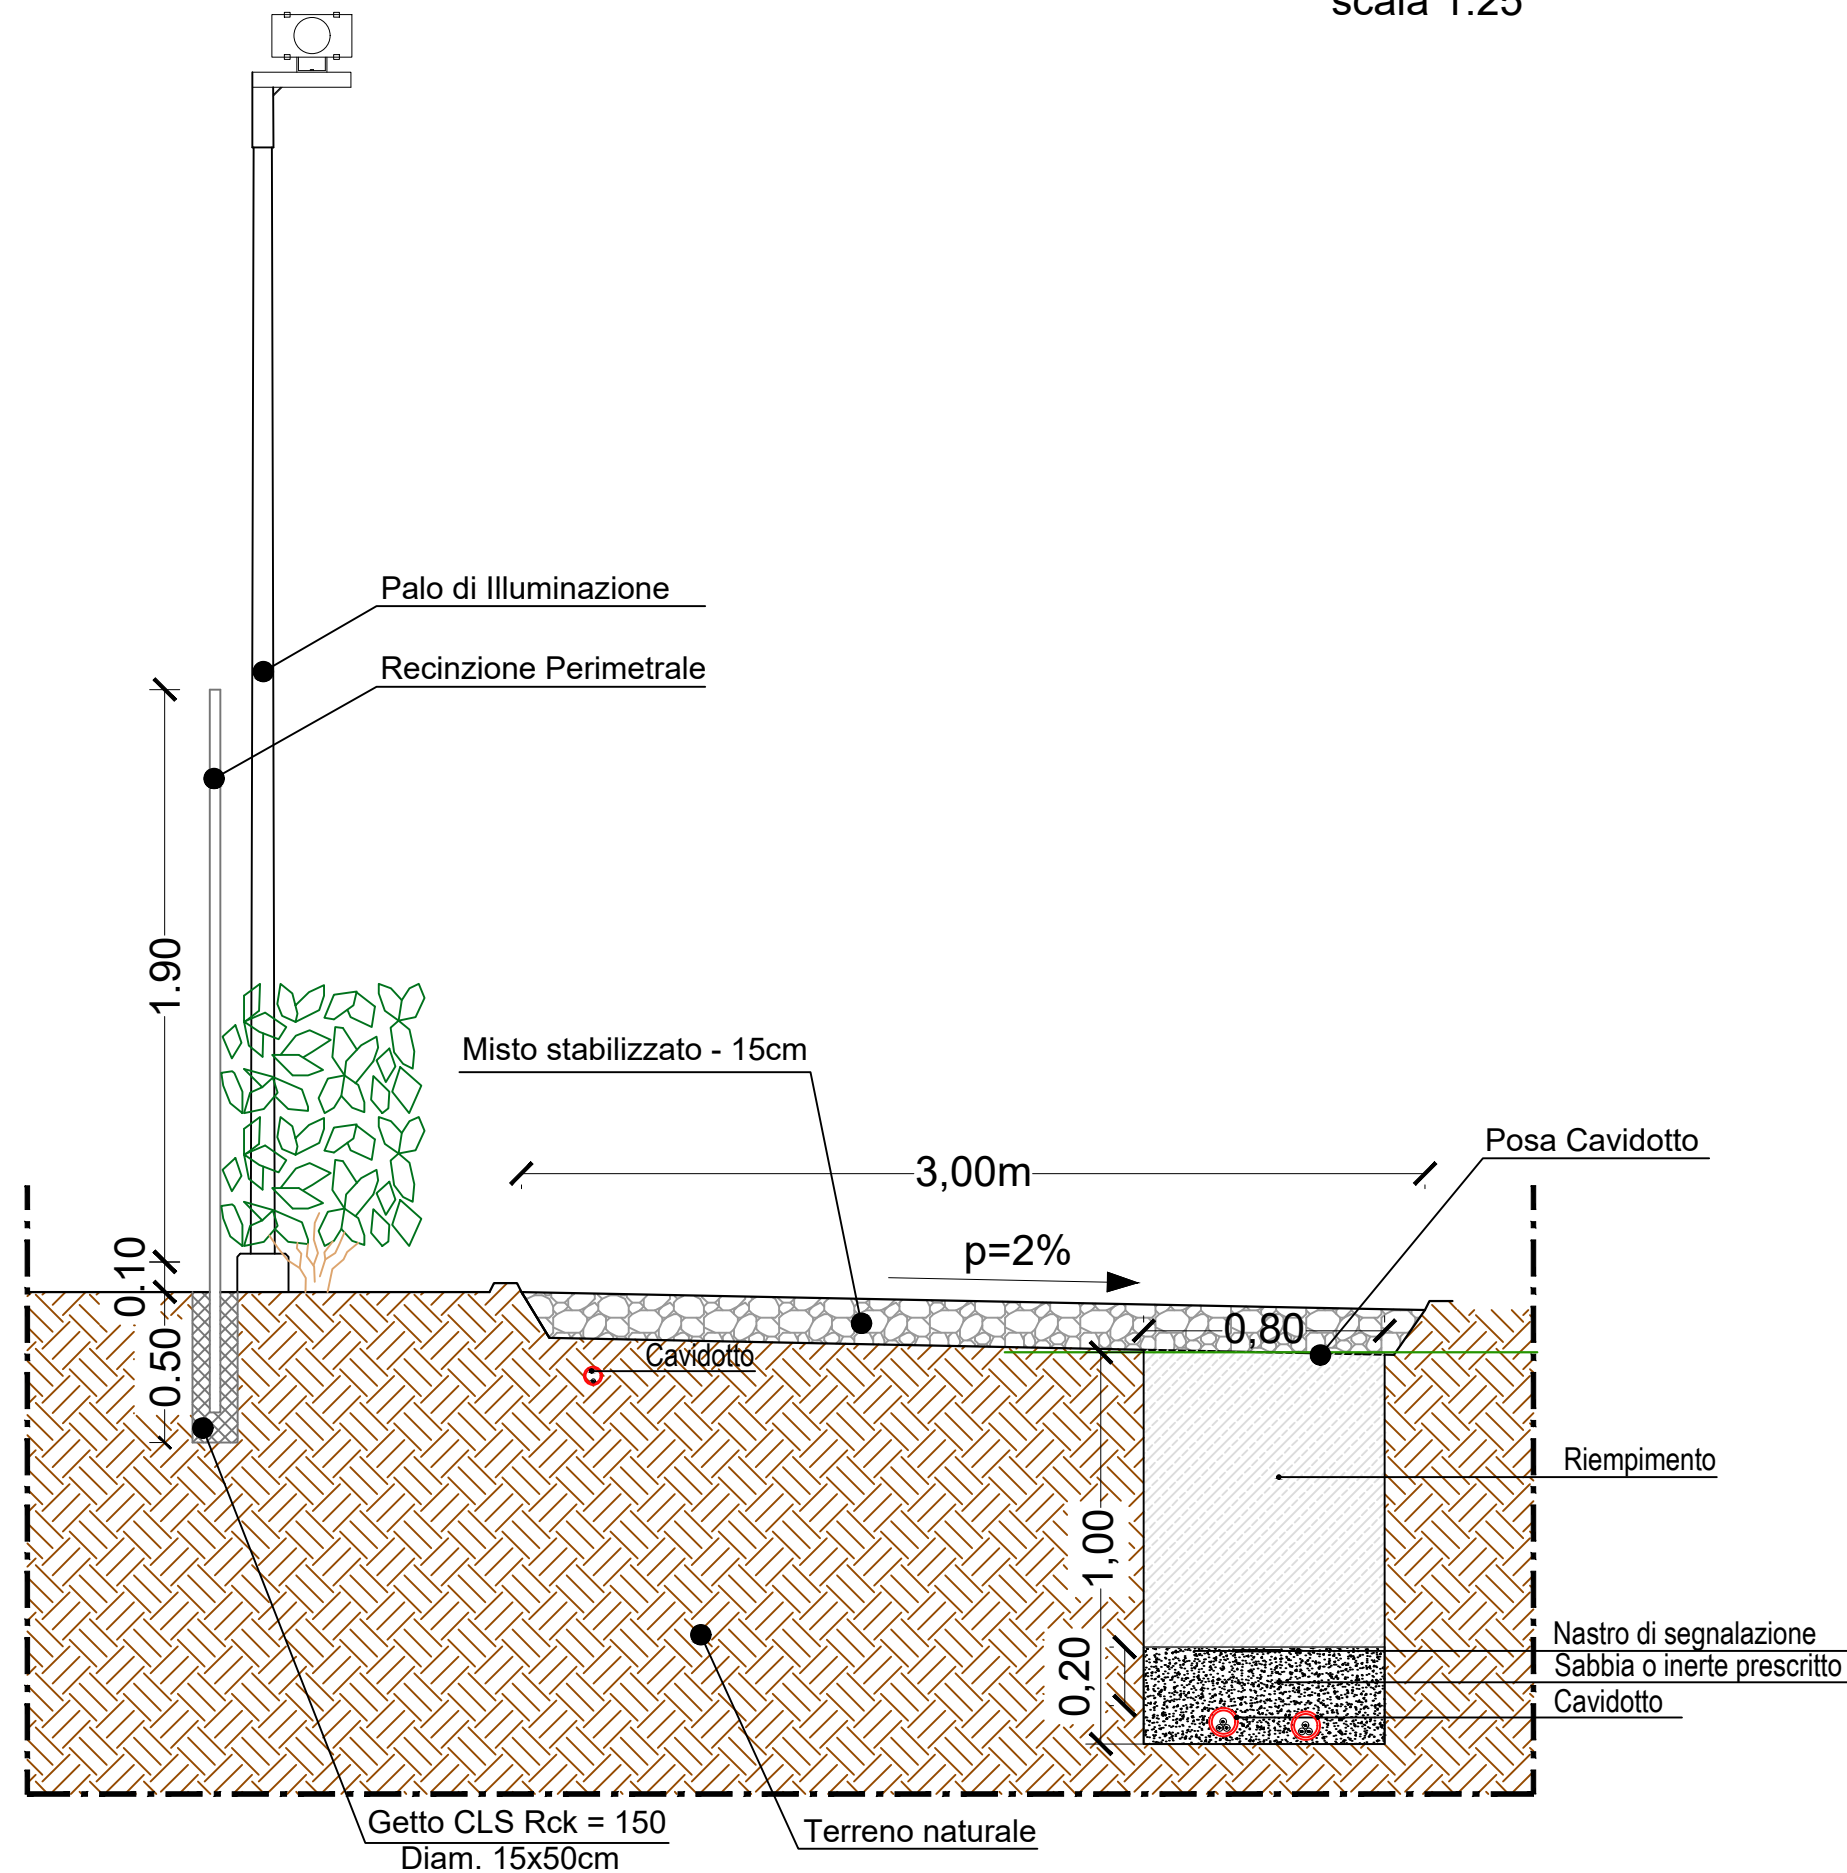

SEZIONE TIPO STRADA INTERNA
CON PARTICOLARE POZZETTO

scala 1:25

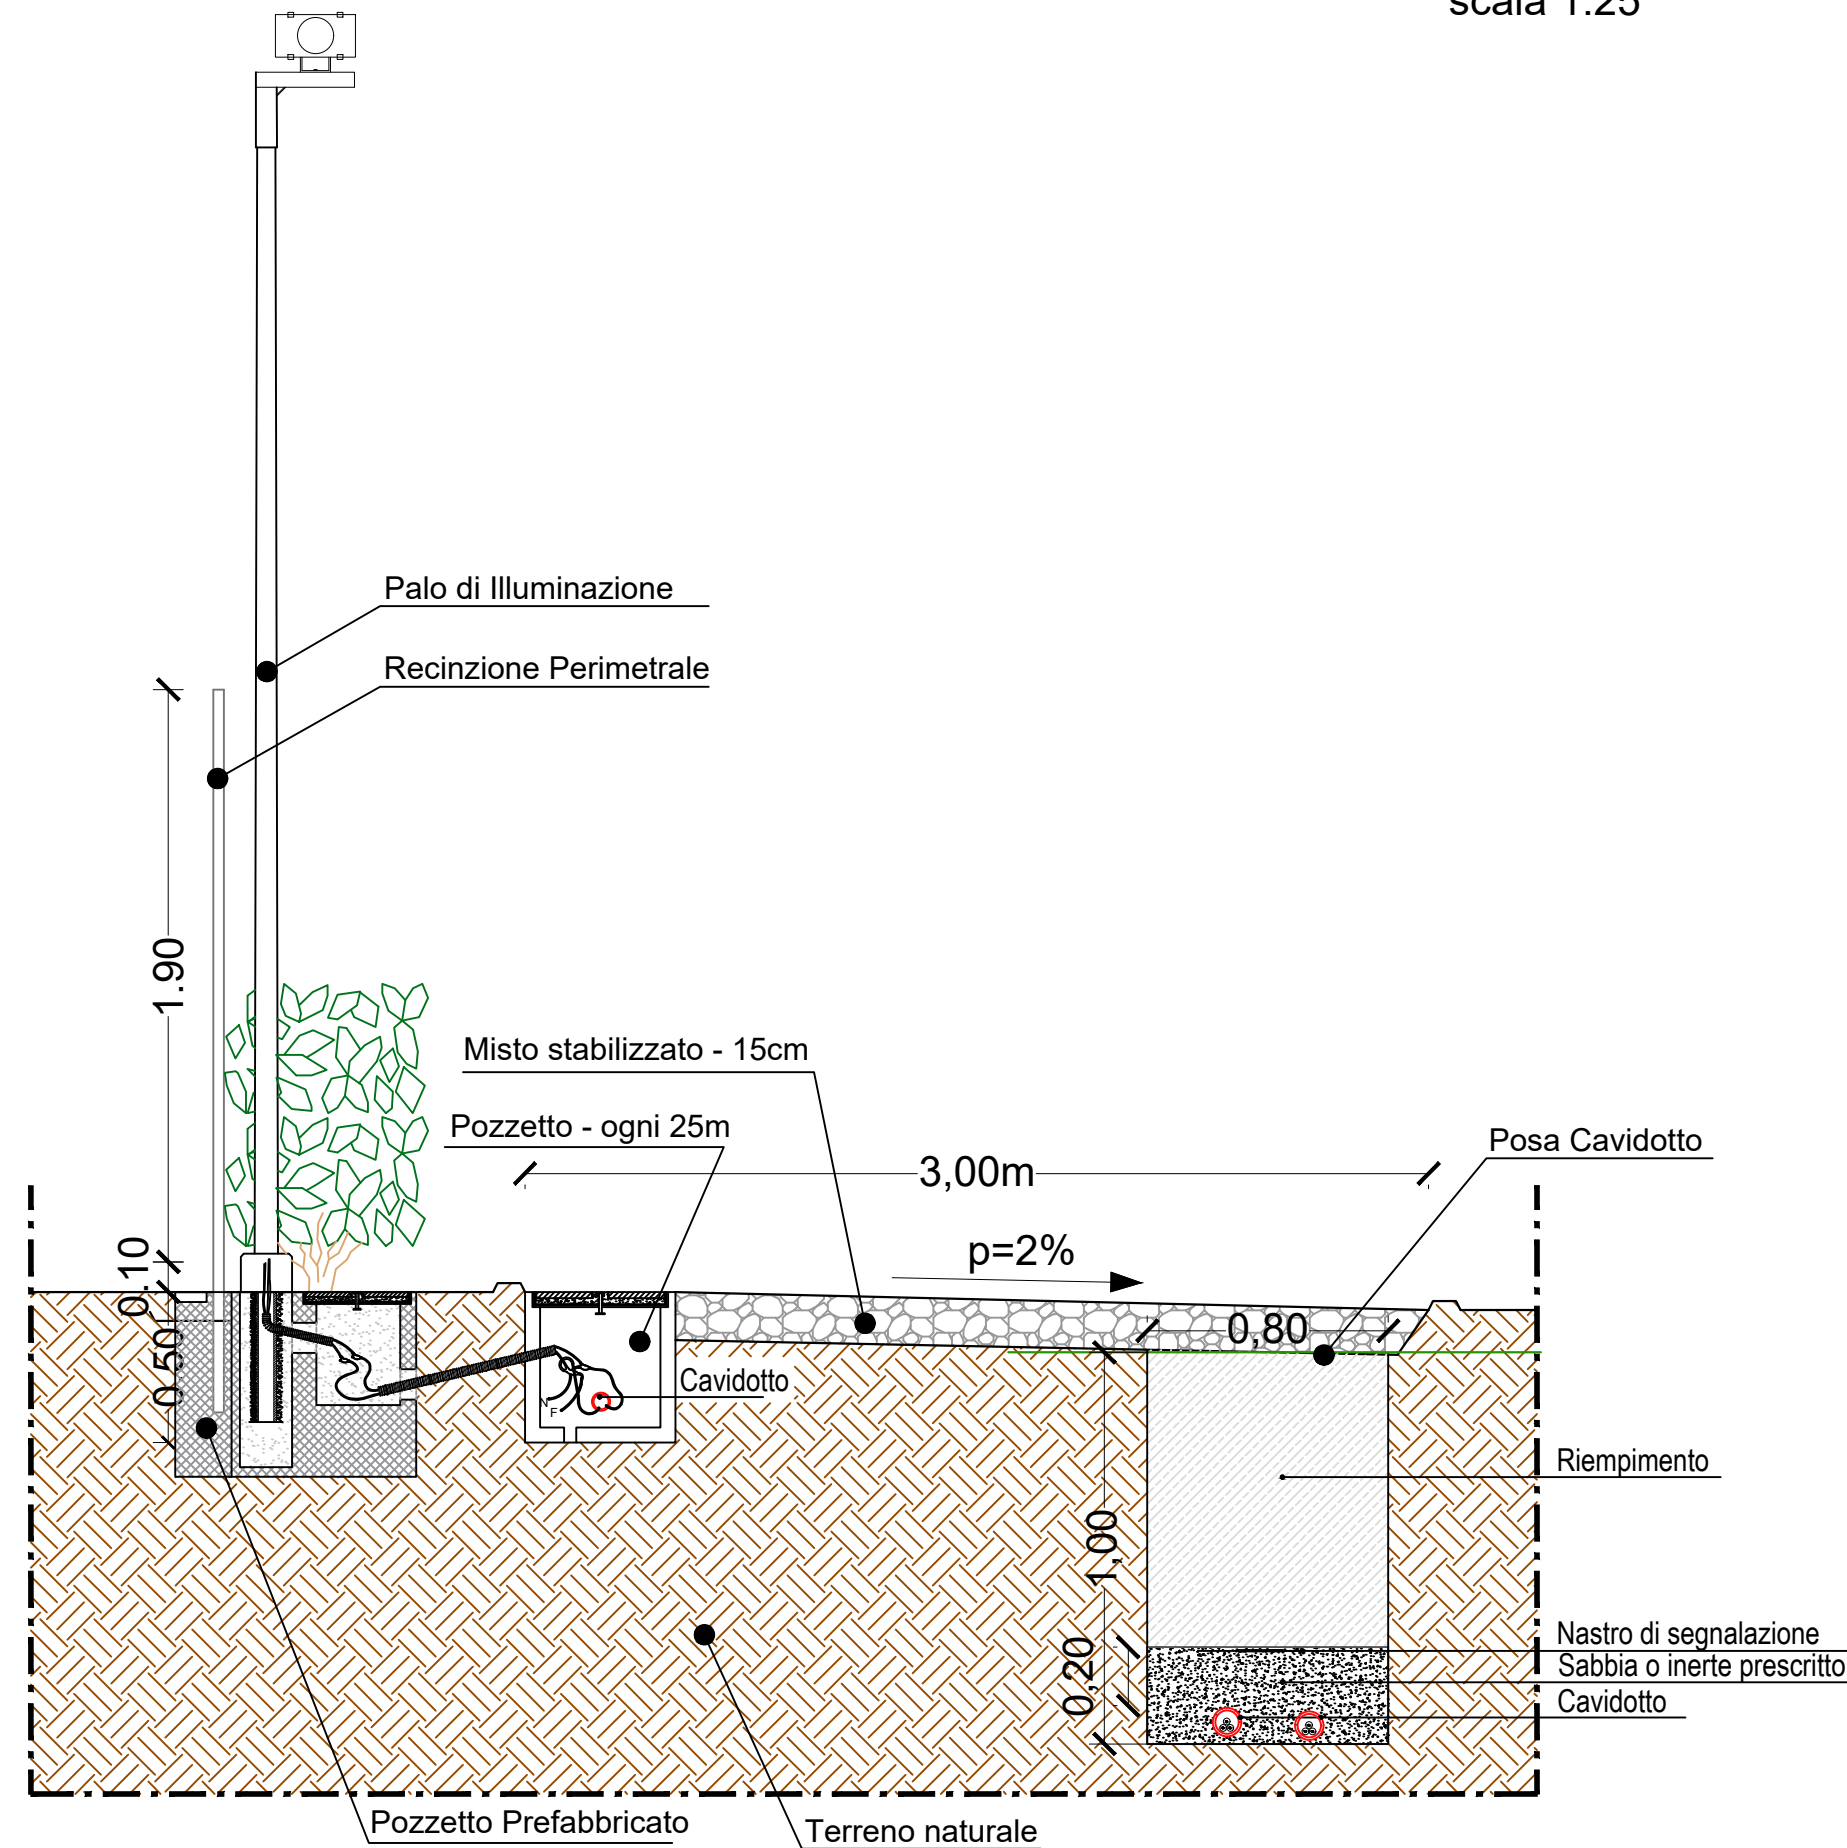

"GUGLIELMO"

1	PROGETTO REV 00	MR	11/21	
REV	DESCRIZIONE E REVISIONE	Sigla	Data	Firma
				EMESSO

<p>GVC SERVIZI DI INGEGNERIA</p> <p>Via della Pineta 1 - 85100 - Potenza email: info@gvcingegneria.it website: www.gvcingegneria.it C.F. e P.IVA 0173760767 P.E.C. gvcst@pec.gvc.it</p> <p>Direttore Tecnico: dot. ing. MICHELE RESTAINO</p> <p>Collaboratori GVC s.r.l. per il progetto: dot. ing. CARLO GIULIA RESTAINO dot. ing. CARLO SESTAINO dot. ing. ATTILIO DOLFANESE</p> <p>GVC s.r.l. Direttore Tecnico Ing. Michele Restaino</p>	<p>Nuova Atlantide soc. coop. a r.l.</p> <p>Località Palazzo snc - 75011 Accettura - Matera email: progettazione@nuovaatlantide.com</p> <p>Direttore Tecnico: geol. ANTONIO DI BIASE</p> <p>Collaboratore per il progetto: geol. TOMMASO SANTOCHRICO</p> <p>"Nuova Atlantide" Società Cooperativa Località Palazzo snc - C.P. 75011 Accettura (MT)</p>	<p>Dot. Antonio Bruscella</p> <p>Piazza Alcide De Gasperi 27 - 85100 - Potenza email: antonio Bruscella@hotmail.it</p> <p>Dot. Antonio Bruscella ANTONIO BRUSCELLA Architetto - Urbanista Piazza Alcide De Gasperi 27 - 85100 - Potenza tel. 0971 441111 www.antonio Bruscella.it</p>	<p>Dot. agr. Paolo Castelli</p> <p>Viale Croce Rossa 25 - 90144 - Palermo email: paolo.castelli@hotmail.it P.IVA 0546507826</p> <p>Dot. Paolo Castelli PAOLO CASTELLI Agronomo Viale Croce Rossa 25 - 90144 - Palermo tel. 091 2311111 www.paolo Castelli.it</p>
---	---	--	---

<p>AMBRA SOLARE 25 s.r.l.</p> <p>Via Tevere n.41 - 00187 ROMA, Italia ambrosolar25@legalmail.it C.F. e P.IVA 16109741005</p> <p>SOCIETA' DEL GRUPPO POWERTIS s.r.l.</p>	<p>Powertis</p> <p>Via Tevere, 41 - 00198 ROMA, Italia www.powertis.com</p>	<p>Soltec</p> <p>Via Tevere, 41 - 00198 ROMA, Italia www.soltech.com</p>
--	--	---

Comune	COMUNE DI CRACO (MT)		COD. RIF	G/139/04/A/01/PD
Elaborato	FILE	Categoria	N.°	
Opera	PROGETTO PER LA REALIZZAZIONE DI UN IMPIANTO AGRIVOLTICO DI POTENZA NOMINALE PARI A 19.994,88 kWp DENOMINATO "GUGLIELMO" - UBICATO NEL COMUNE DI CRACO (MT) - REGIONE BASILICATA		PD	Scala 1:25
Oggetto	PROGETTO DEFINITIVO SEZIONI TIPO STRADALI, FERROVIARIE O IDRAULICHE CON LE DIFFERENTI COMPONENTI IMPIANTISTICHE		A.12.d.3	

Questo disegno è di nostra proprietà riservata a termini di legge e ne è vietata la riproduzione anche parziale senza nostra autorizzazione scritta.