


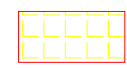





RAPPRESENTAZIONE FUORI SCALA

-  AREA IMPIANTO
-  PERIMETRO CATASTALE
-  VINCOLO PAESAGGISTICO

 COMUNE DI MONTERO DI BISACCIA	 COMUNE DI MAFALDA																																
 PROVINCIA DI CAMPOBASSO	 REGIONE MOLISE																																
REALIZZAZIONE DI UN IMPIANTO AGROVOLTAICO CONNESSO ALLA R.T.N. DELLA POTENZA DI PICCO PARI A 51.081,94 kW E POTENZA MASSIMA IN IMMISSIONE PARI A 44.000,00 kW																																	
Denominazione Impianto: IMPIANTO MONTERO 1																																	
Ubicazione: Comune di Montenero di Bisaccia e Comune di Mafalda (CB)																																	
ELABORATO 022002_IMP (a)	INSERIMENTO URBANISTICO PPR VINCOLO PAESAGGISTICO - VISTA D'INSIEME																																
Cod. Doc. MTM21_022002_IMP_D	Project - Commissioning - Consulting Via Regina Margherita, 176 00186 Roma (RM) ITALY P.IVA 0201470439																																
 EG FREE ENERGY	Scala: Varie Data: 07/07/2021																																
Il Richiedente: NEW SOLAR 2 S.r.l. Via Sesto Seneo, 07 68022 Ponte San Giorgio (FM) ITALY P.IVA 02428130445	PROGETTO Data: <input type="checkbox"/> PRODOTTO <input checked="" type="checkbox"/> VERIFICATO <input type="checkbox"/> Tecnici: Dott. Ing. Luca Ferracuti Pompa Iscritto al n. A344 dell'Albo degli Ingegneri della Provincia di Fermo																																
<table border="1" style="width: 100%; border-collapse: collapse;"> <thead> <tr> <th>Revisione</th> <th>Data</th> <th>Descrizione</th> <th>Redatto</th> <th>Approvato</th> <th>Autorizzato</th> </tr> </thead> <tbody> <tr> <td>01</td> <td>07/07/2021</td> <td>Progetto Definitivo</td> <td>F.P.L.</td> <td>F.P.L.</td> <td>F.P.L.</td> </tr> <tr> <td>02</td> <td>07/07/2021</td> <td>Revisione</td> <td>F.P.L.</td> <td>F.P.L.</td> <td>F.P.L.</td> </tr> <tr> <td>03</td> <td></td> <td></td> <td></td> <td></td> <td></td> </tr> <tr> <td>04</td> <td></td> <td></td> <td></td> <td></td> <td></td> </tr> </tbody> </table>	Revisione	Data	Descrizione	Redatto	Approvato	Autorizzato	01	07/07/2021	Progetto Definitivo	F.P.L.	F.P.L.	F.P.L.	02	07/07/2021	Revisione	F.P.L.	F.P.L.	F.P.L.	03						04						<table border="1" style="width: 100%; border-collapse: collapse;"> <tr> <td style="text-align: center;"> Dott. Ing. Luca Ferracuti Pompa A344</td> <td style="text-align: center;">Il Richiedente: NEW SOLAR 2 S.r.l. </td> </tr> </table>	 Dott. Ing. Luca Ferracuti Pompa A344	Il Richiedente: NEW SOLAR 2 S.r.l. 
Revisione	Data	Descrizione	Redatto	Approvato	Autorizzato																												
01	07/07/2021	Progetto Definitivo	F.P.L.	F.P.L.	F.P.L.																												
02	07/07/2021	Revisione	F.P.L.	F.P.L.	F.P.L.																												
03																																	
04																																	
 Dott. Ing. Luca Ferracuti Pompa A344	Il Richiedente: NEW SOLAR 2 S.r.l. 																																

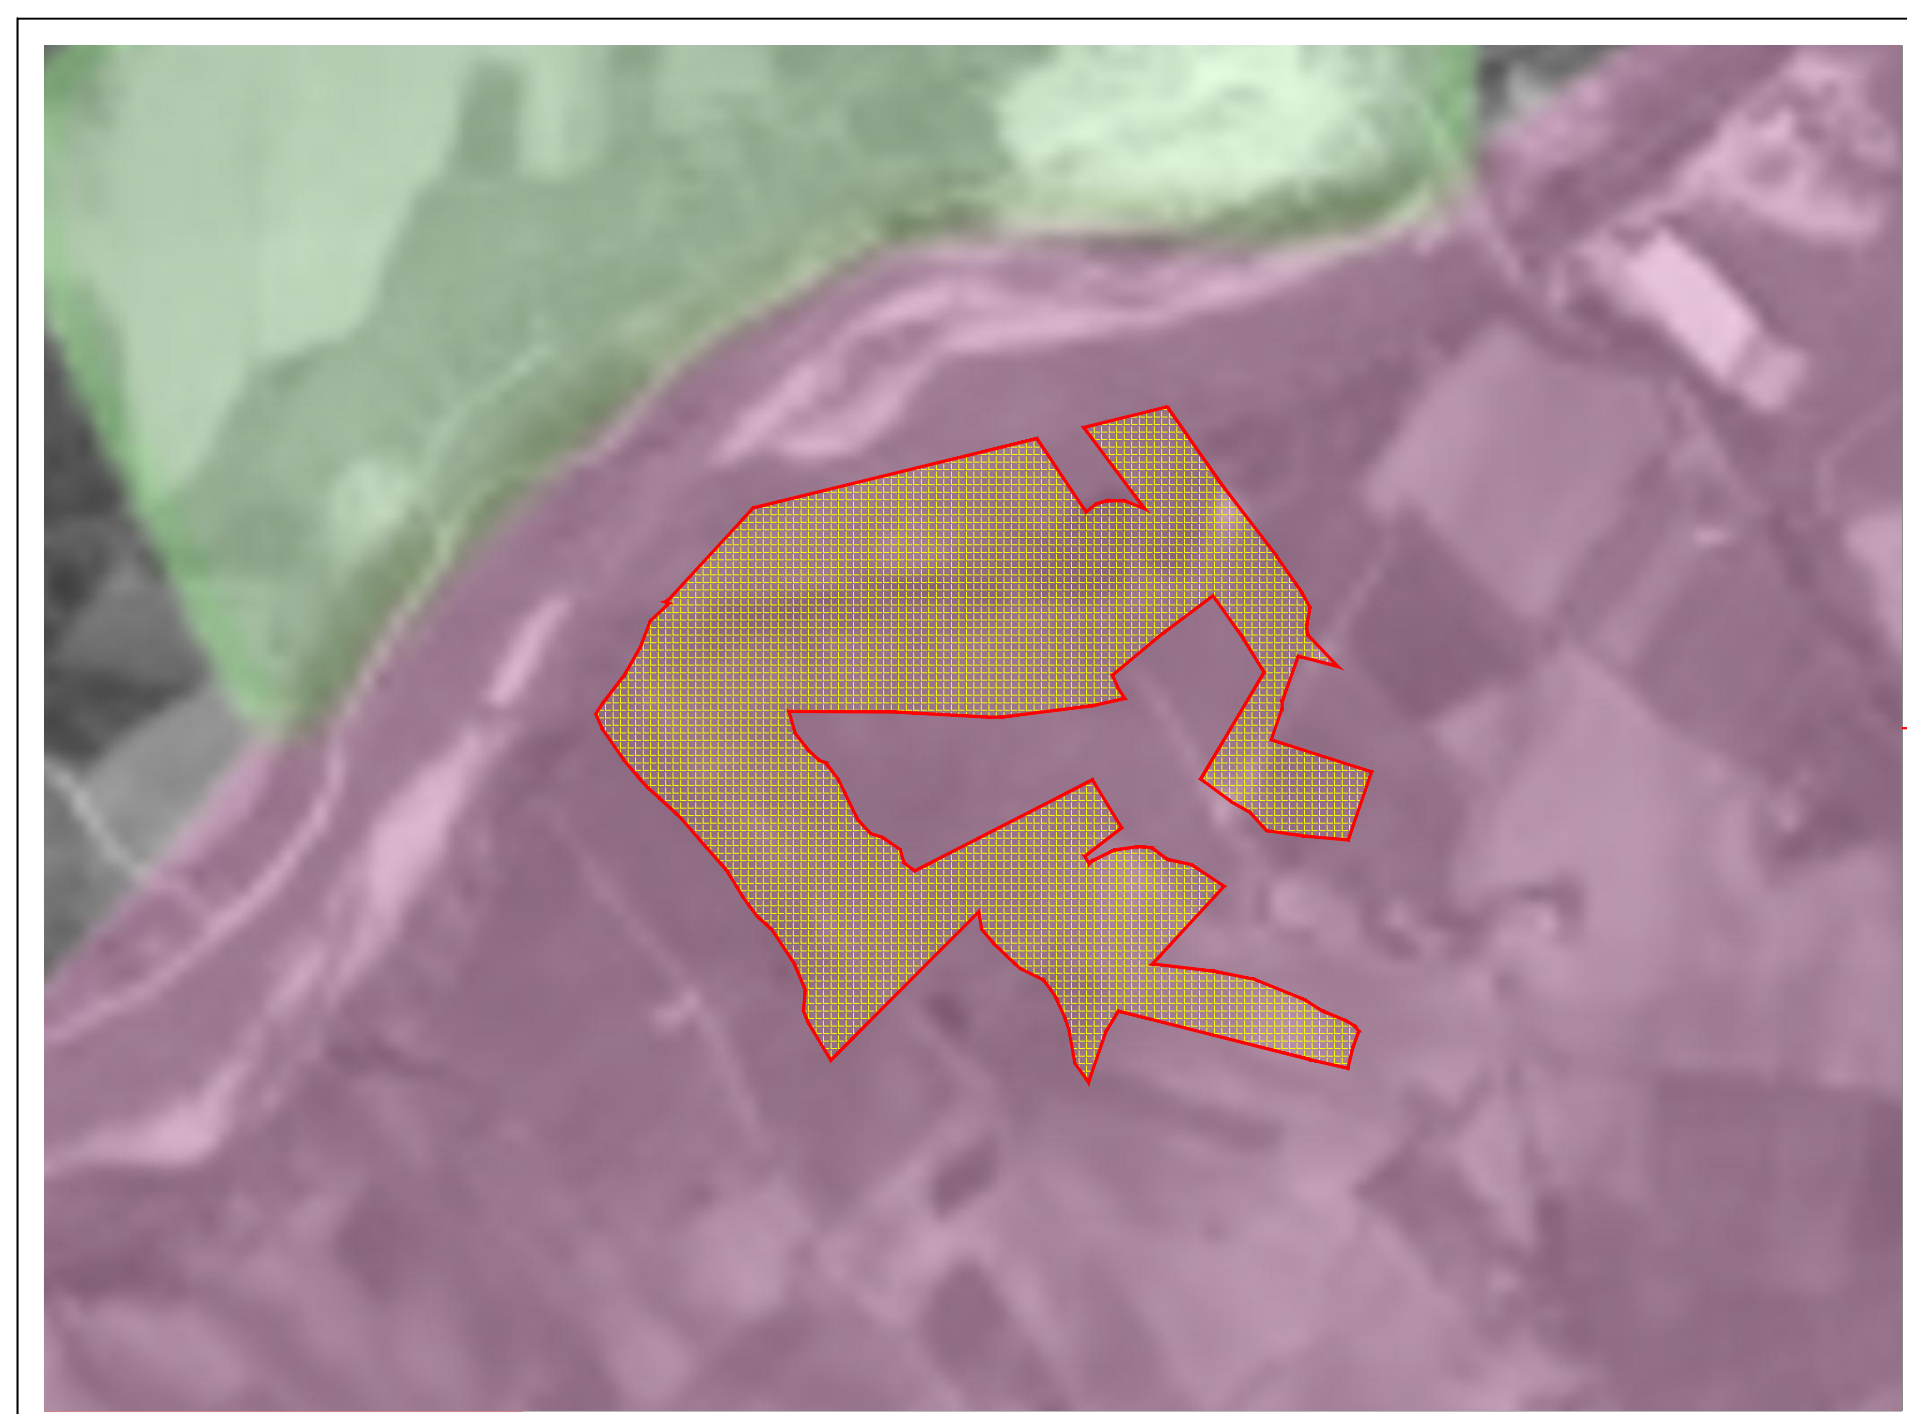


42° 04'3.51"N
14°45'24.45"E

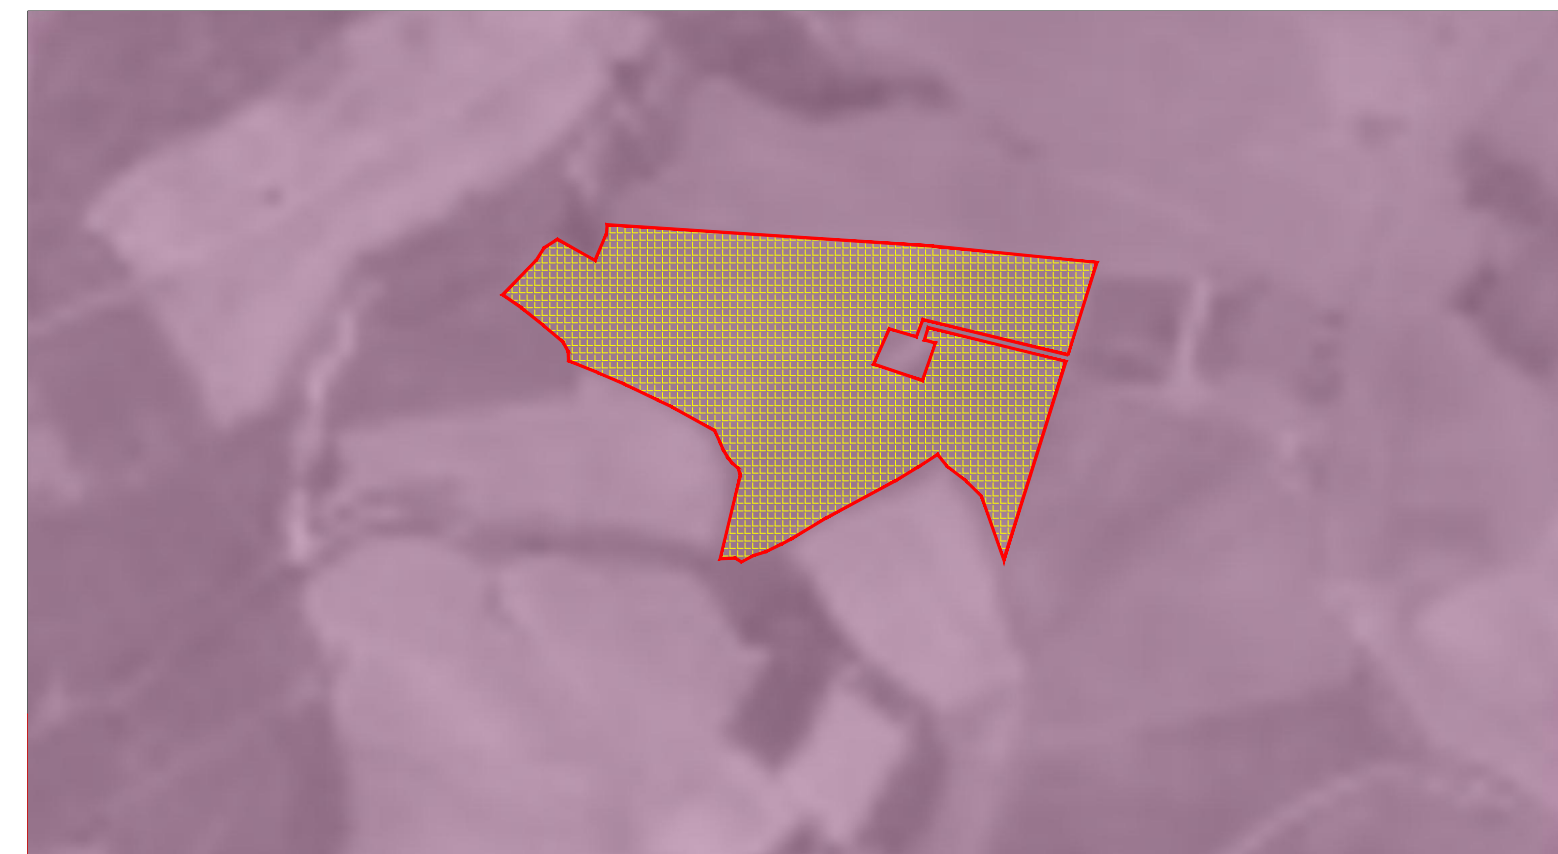

42° 1'5.42"N
14°46'38.46"E



41°59'14.81"N
14°47'19.38"E

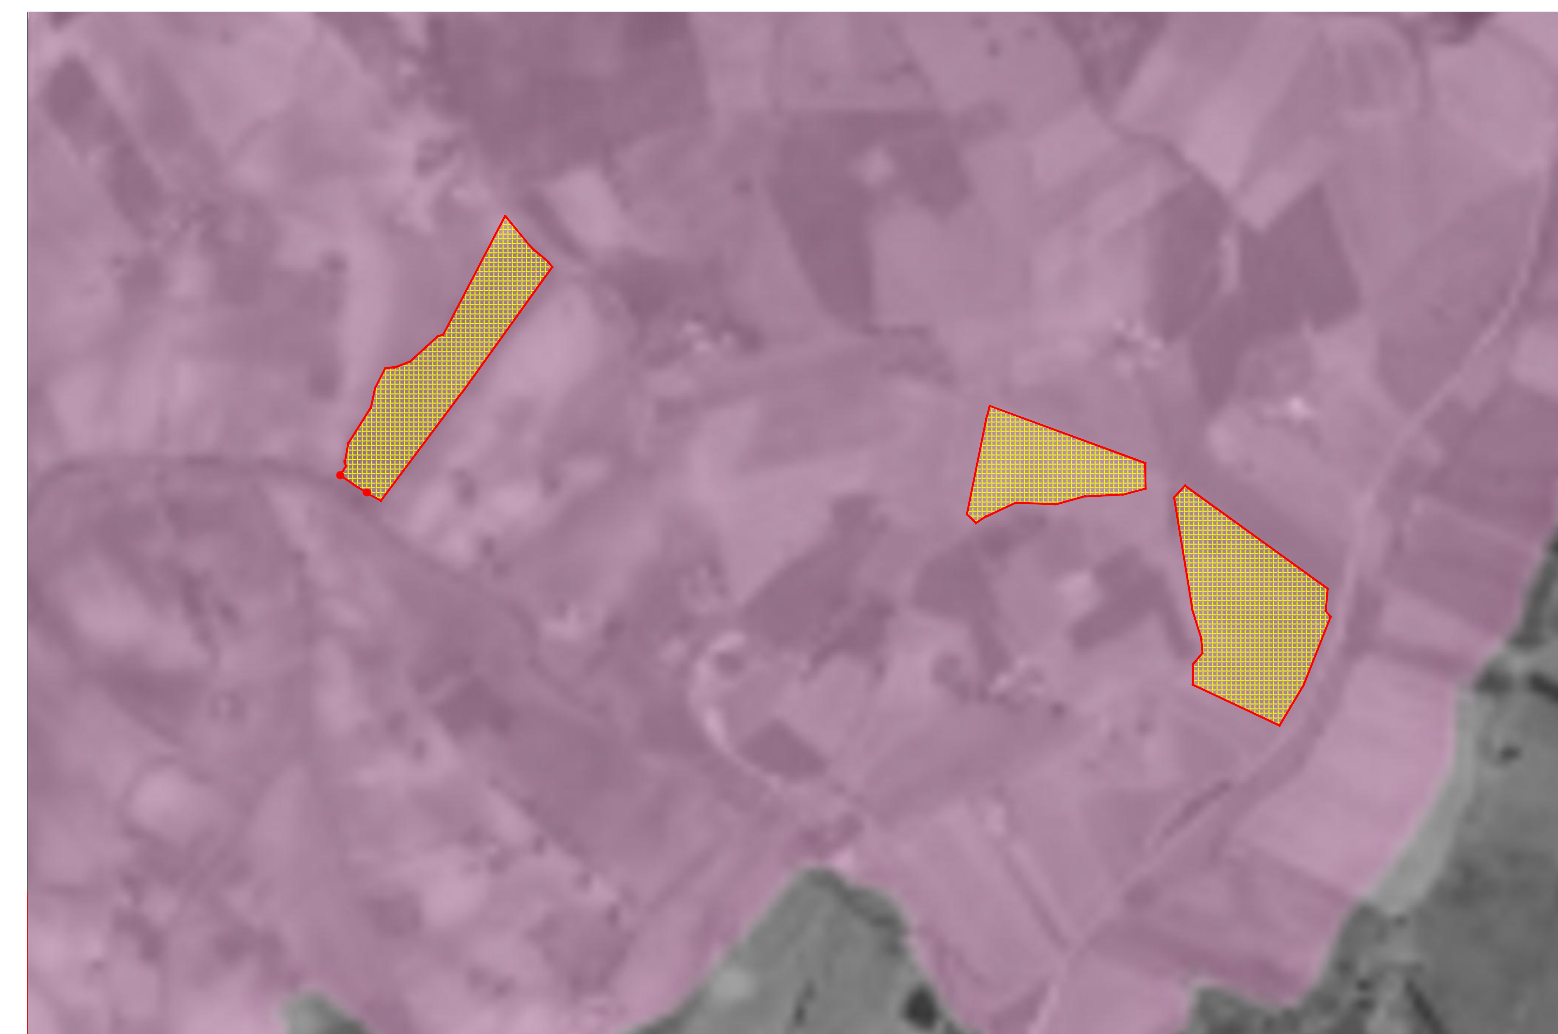




42° 0'7.14"N
14°46'40.37"E



42° 1'22.03"N
14°48'26.33"E

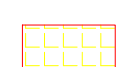LEGENDA

-  AREA IMPIANTO
-  PERIMETRO CATASTALE
-  VINCOLO PAESAGGISTICO



41°58'28.10"N
14°42'35.44"E



 COMUNE DI MONTERO DI BISACCIA		 COMUNE DI MAFALDA																															
 PROVINCIA DI CAMPOBASSO		 REGIONE MOLISE																															
REALIZZAZIONE DI UN IMPIANTO AGROVOLTAICO CONNESSO ALLA R.T.N. DELLA POTENZA DI PICCO PARI A 51.081,94 kW E POTENZA MASSIMA IN IMMISSIONE PARI A 44.000,00 kW																																	
Denominazione Impianto: IMPIANTO MONTERO 1																																	
Ubicazione: Comune di Montenero di Bisaccia e Comune di Mafalda (CB)																																	
ELABORATO 022002_IMP (b)		INSERIMENTO URBANISTICO PPR VINCOLO PAESAGGISTICO - VISTA D'INSIEME																															
Cod. Doc.: MTM21_022002_IMP_D		Scale: Varie																															
		Progetto - Consulting - Consulting Via Regina Margherita, 176 00186 Roma (RM) ITALY P.IVA 0201470439																															
Data: 07/07/2021		PROGETTO Data: <input type="checkbox"/> <input checked="" type="checkbox"/> <input type="checkbox"/>																															
Il Richiedente: NEW SOLAR 2 S.r.l. Via M. S. Maria, 87 03022 Porto San Giorgio (FM) ITALY P.IVA 02425130445		Tecnico: Dot. Ing. Luca Ferracci Pompa iscritto al n.3344 dell'Albo degli Ingegneri della Provincia di Fermo																															
<table border="1"> <thead> <tr> <th>Revisione</th> <th>Data</th> <th>Descrizione</th> <th>Redatto</th> <th>Approvato</th> <th>Autorizzato</th> </tr> </thead> <tbody> <tr> <td>01</td> <td>07/07/2021</td> <td>Progetto Definitivo</td> <td>F.P.L.</td> <td>F.P.L.</td> <td>F.P.L.</td> </tr> <tr> <td>02</td> <td>07/07/2021</td> <td>Revisione</td> <td>F.P.L.</td> <td>F.P.L.</td> <td>F.P.L.</td> </tr> <tr> <td>03</td> <td></td> <td></td> <td></td> <td></td> <td></td> </tr> <tr> <td>04</td> <td></td> <td></td> <td></td> <td></td> <td></td> </tr> </tbody> </table>	Revisione	Data	Descrizione	Redatto	Approvato	Autorizzato	01	07/07/2021	Progetto Definitivo	F.P.L.	F.P.L.	F.P.L.	02	07/07/2021	Revisione	F.P.L.	F.P.L.	F.P.L.	03						04						Il Tecnico:  Dot. Ing. Luca Ferracci Pompa iscritto al n.3344 dell'Albo degli Ingegneri della Provincia di Fermo		
Revisione	Data	Descrizione	Redatto	Approvato	Autorizzato																												
01	07/07/2021	Progetto Definitivo	F.P.L.	F.P.L.	F.P.L.																												
02	07/07/2021	Revisione	F.P.L.	F.P.L.	F.P.L.																												
03																																	
04																																	
Il Richiedente: NEW SOLAR 2 S.r.l. 																																	