



E ZONA AGRICOLA
 RICADENTE IN
 ZONA DI RESTAURO
 GEOLOGICO -
 AMBIENTALE
 FASCIA DI RISPETTO
 STRADALE



42° 04'3.51"N
 14°45'24.45"E



E ZONA AGRICOLA
 RICADENTE IN
 ZONA DI RESTAURO
 GEOLOGICO -
 AMBIENTALE


42° 1'5.42"N
 14°46'38.46"E

E ZONA AGRICOLA
 RICADENTE IN
 FASCIA DI RISPETTO
 STRADALE

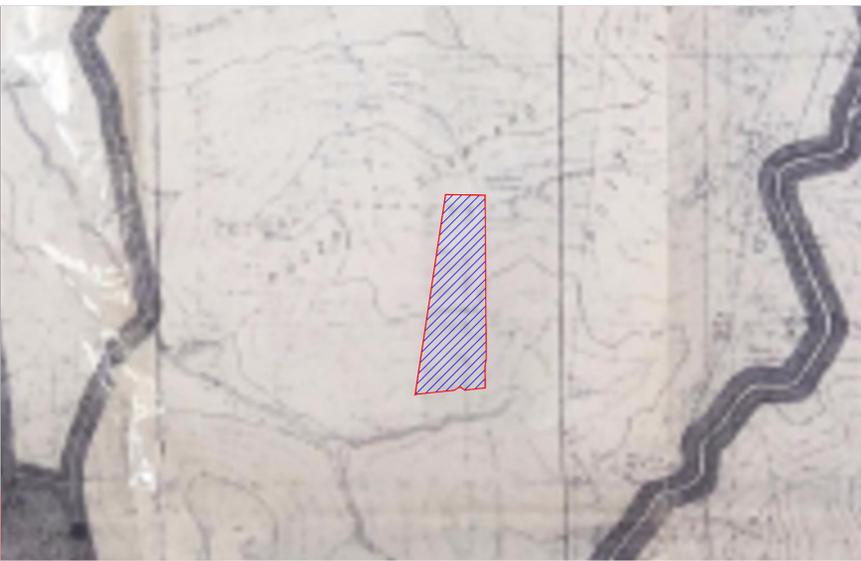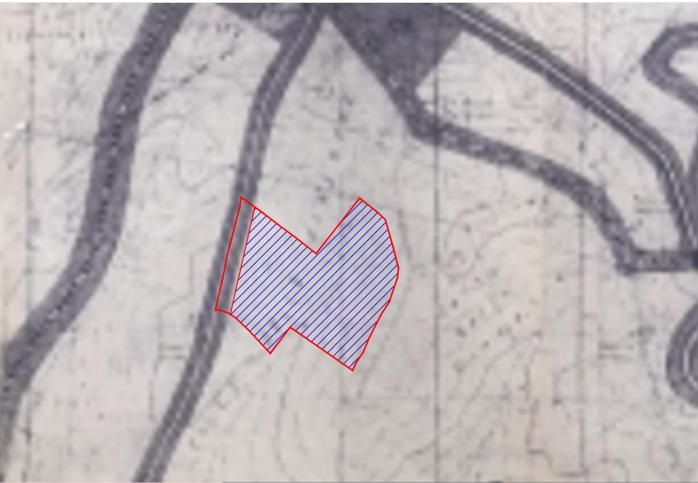

E ZONA AGRICOLA

41°59'14.81"N
 14°47'19.38"E

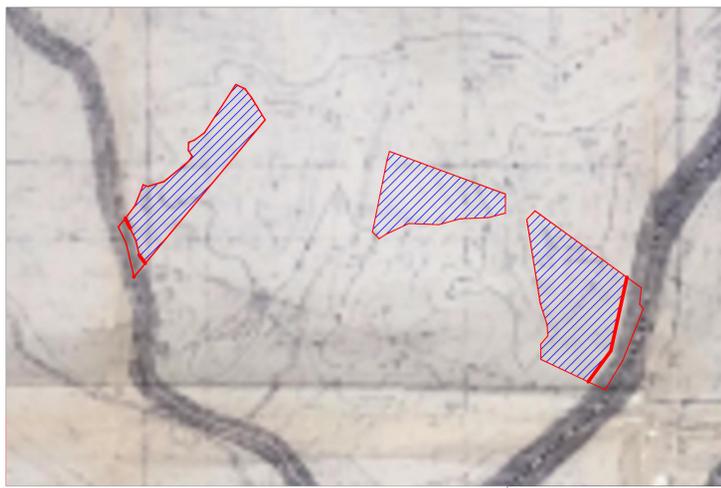

E ZONA AGRICOLA
 RICADENTE IN
 FASCIA DI RISPETTO
 STRADALE

42° 0'7.14"N
 14°46'40.37"E

42° 0'14.04"N
 14°47'20.79"E


E ZONA AGRICOLA



LEGENDA

-  AREA IMPIANTO
-  PERIMETRO CATASTALE
-  FASCIA DI RISPETTO STRADALE
-  ZONA E
-  ZONA DI RESTAURO GEOLOGICO - AMBIENTALE
-  PERIMETRO CATASTALE

42° 1'22.03"N
 14°48'26.33"E

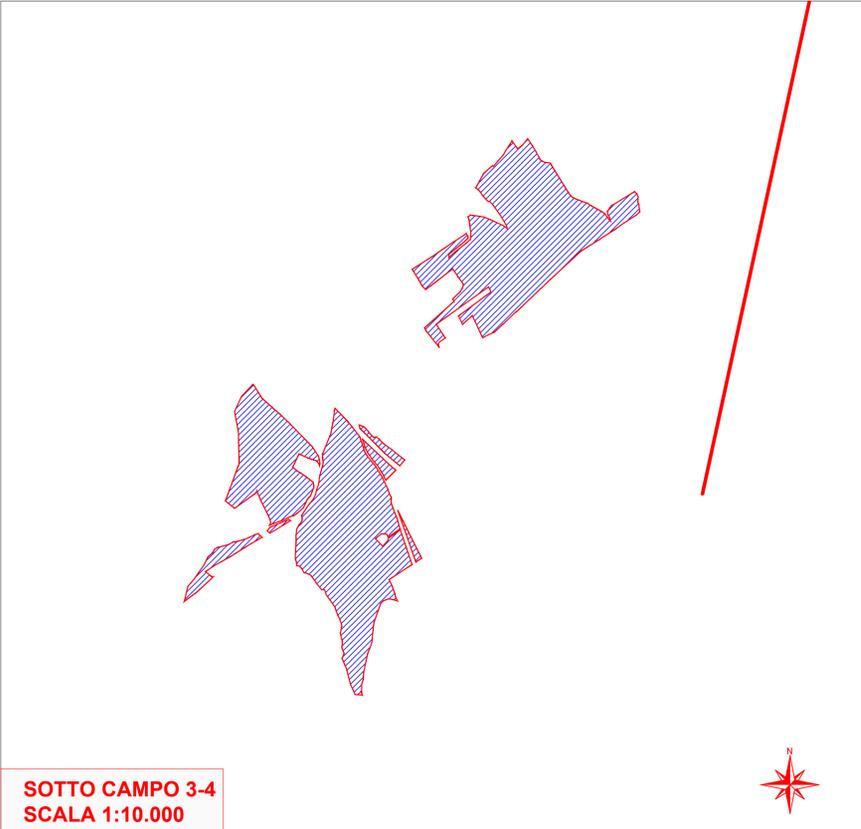


**SOTTO CAMPO 3-4
 SCALA 1:10.000**



E ZONA AGRICOLA
 IL COMUNE DI
 MAFALDA NON HA
 ADOTTATO NESSUN
 PRG, E' SOLO
 PRESENTE UN PIANO DI
 FABBRICAZIONE
 NELL'AREA DEL
 CENTRO URBANO

41°58'28.10"N
 14°42'35.44"E

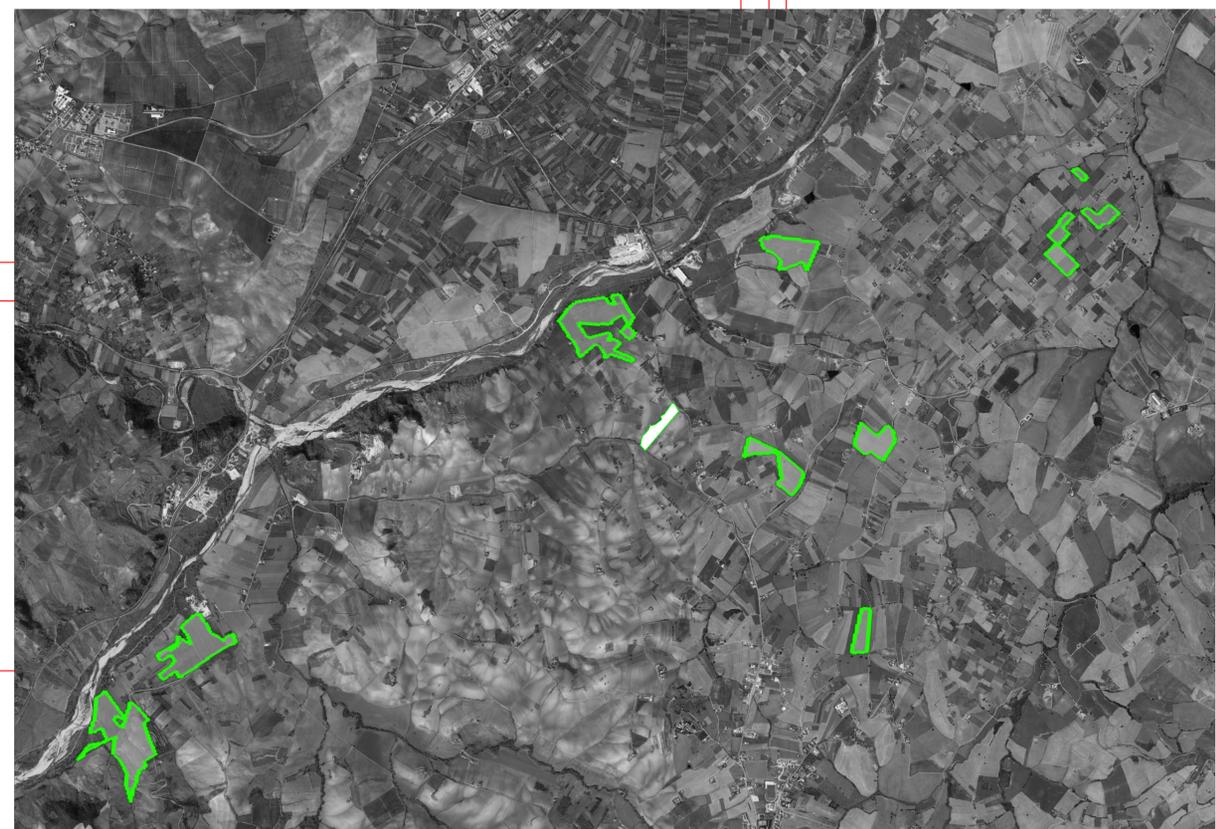

 COMUNE DI MONTENERO DI BISACCIA		 COMUNE DI MAFALDA																															
 PROVINCIA DI CAMPOBASSO		 REGIONE MOLISE																															
REALIZZAZIONE DI UN IMPIANTO AGROVOLTAICO CONNESSO ALLA R.T.N. DELLA POTENZA DI PICCO PARI A 51.081,94 kW E POTENZA MASSIMA IN IMMISSIONE PARI A 44.000,00 kW																																	
Denominazione Impianto: IMPIANTO MONTENERO 1																																	
Ubicazione: Comune di Montenero di Bisaccia e Comune di Mafalda (CB)																																	
ELABORATO 022005_IMP		INSERIMENTO URBANISTICO INQUADRAMENTO SU STRALCIO DI P.R.G.																															
Cod. Doc.: MTM01_022005_IMP_D		Scale: Varie																															
		PROGETTO																															
Project - Commissioning - Consulting Viale Regina Margherita, 176 00198 Roma (RM) ITALY P.IVA 0201476330		Date: 07/07/2021																															
Il Richiedente: NEW SOLAR 2 S.r.l. Via Iseo Divo, 67 03022 Frosinone (FR) ITALY P.IVA 0426130445		Firmato: Dott. Ing. Luca Ferriacci Pompa iscritto all'A.S.M. dell'Albo degli Ingegneri della Provincia di Frosinone																															
<table border="1"> <thead> <tr> <th>Revisione</th> <th>Data</th> <th>Descrizione</th> <th>Redatto</th> <th>Approvato</th> <th>Autizzato</th> </tr> </thead> <tbody> <tr> <td>01</td> <td>01/07/2021</td> <td>Progetto Definitivo</td> <td>F.P.L.</td> <td>F.P.L.</td> <td>F.P.L.</td> </tr> <tr> <td>02</td> <td>01/07/2021</td> <td>Revisione</td> <td>F.P.L.</td> <td>F.P.L.</td> <td>F.P.L.</td> </tr> <tr> <td>03</td> <td></td> <td></td> <td></td> <td></td> <td></td> </tr> <tr> <td>04</td> <td></td> <td></td> <td></td> <td></td> <td></td> </tr> </tbody> </table>		Revisione	Data	Descrizione	Redatto	Approvato	Autizzato	01	01/07/2021	Progetto Definitivo	F.P.L.	F.P.L.	F.P.L.	02	01/07/2021	Revisione	F.P.L.	F.P.L.	F.P.L.	03						04						Il Tecnico:  Dott. Ing. Luca Ferriacci Pompa	
Revisione	Data	Descrizione	Redatto	Approvato	Autizzato																												
01	01/07/2021	Progetto Definitivo	F.P.L.	F.P.L.	F.P.L.																												
02	01/07/2021	Revisione	F.P.L.	F.P.L.	F.P.L.																												
03																																	
04																																	
		Il Richiedente:  NEW SOLAR 2 S.r.l.																															