



**SOTTO CAMPO 1
SCALA 1:5.000**

42.018653°N
14.777235°E

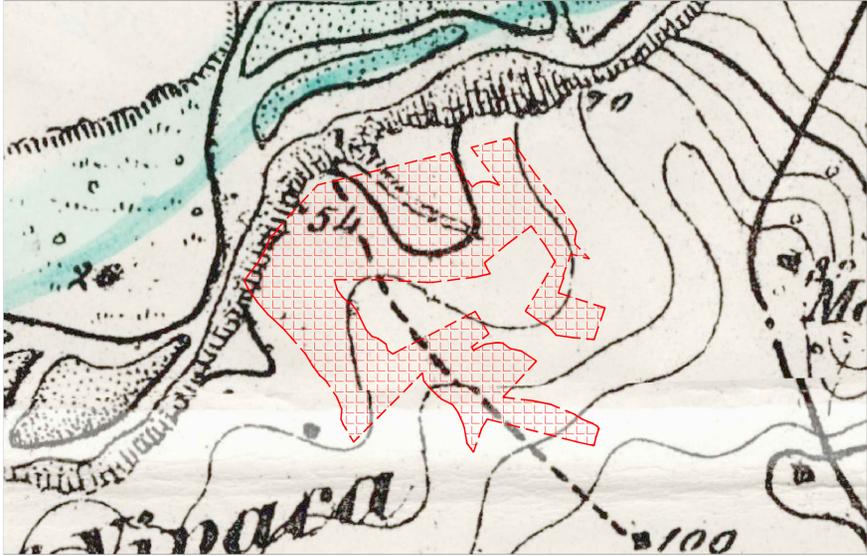

**SOTTO CAMPO 2
SCALA 1:5.000**

42.009817°N
14.754798°E

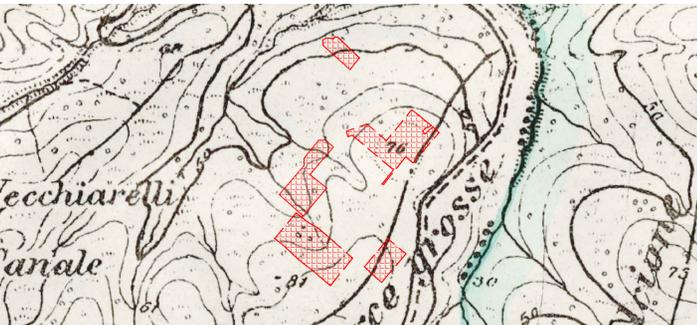


**SOTTO CAMPO 7
SCALA 1:10.000**

**SOTTO CAMPO 6
SCALA 1:5.000**




**SOTTO CAMPO 8
SCALA 1:5.000**

42.021602°N
14.807335°E

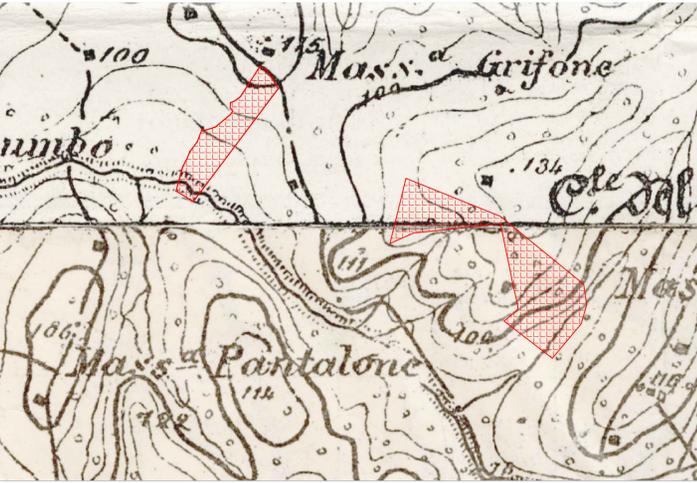

**SOTTO CAMPO 5
E 9 SCALA 1:8.000**

42.002186°N
14.776273°E

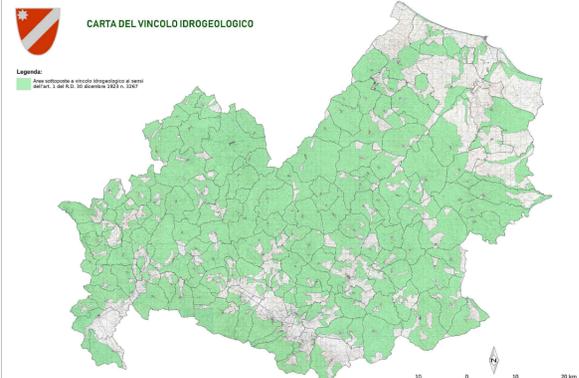

CORPO FORESTALE DELLO STATO
ISPettorato Ripartimentale di Campobasso
Provincia di Campobasso

CARTA DEL VINCOLO IDROGEOLOGICO IN COMUNE DI MONTENERO DI BISACCIA
Scala 1:25.000

CONVENZIONI


- CONFINE TERRITORIALE DEL COMUNE.
- LIMITE DELLE ZONE VINCOLATE (per i dettagli dei tratti tratteggiati vedansi allegati estratti catastali)
- LIMITE DI CONFINE TERRITORIALE RETTIFICATO.
- TERRENI ESCLUSI DAL VINCOLO.
- ZONE ASSOGGETTATE A VINCOLO IDROGEOLOGICO.
- NUMERI CHE DISTINGUONO LE ZONE ASSOGGETTATE A VINCOLO.
- NUMERI CHE DISTINGUONO I TERRENI O SOTTOZONE, NON VINCOLATI INTERCLUSI NELLE ZONE DI VINCOLO.

VISTO: CAMPBASSO 23 DIC 1957

AREA IMPIANTO

LEGENDA

**VISTA D'INSIEME
SCALA 1:25.000**

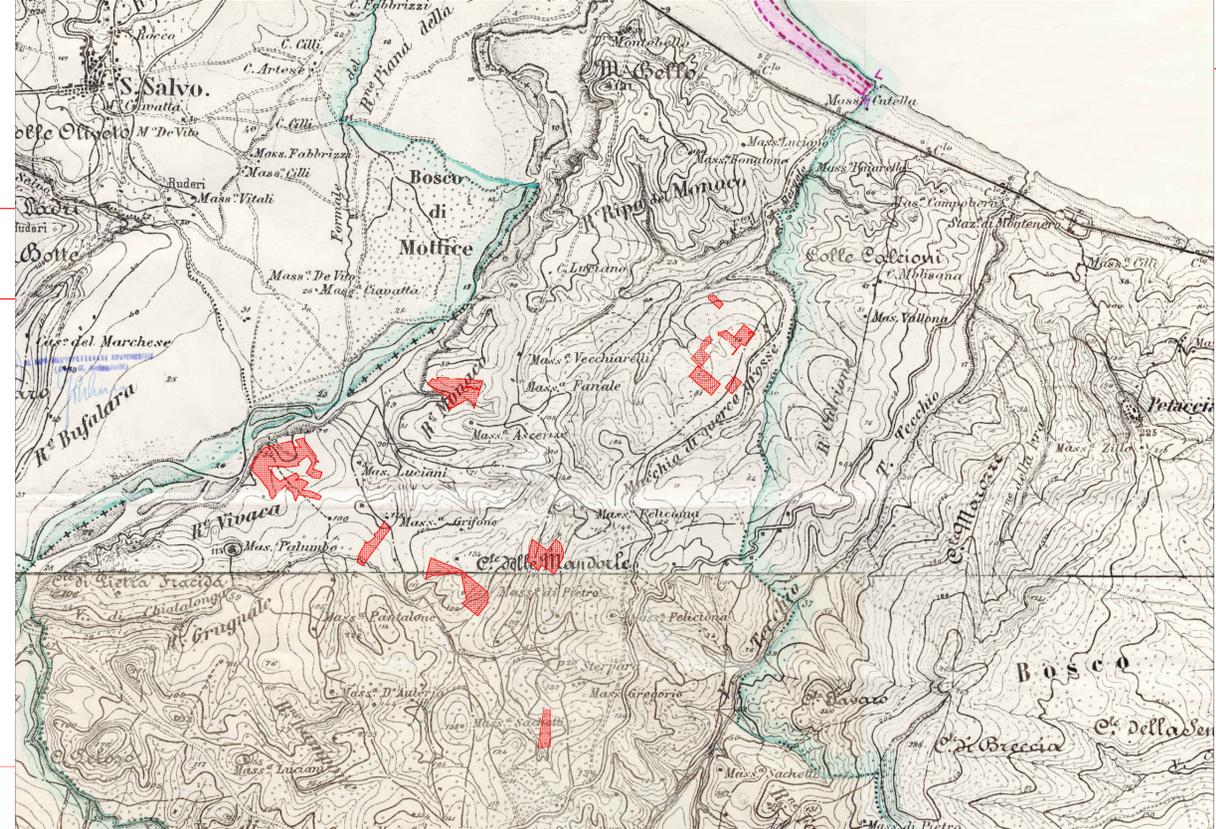

COMUNE DI MONTENERO DI BISACCIA	COMUNE DI MAFALDA
PROVINCIA DI CAMPOBASSO	REGIONE MOLISE
REALIZZAZIONE DI UN IMPIANTO AGROVOLTAICO CONNESSO ALLA R.T.N. DELLA POTENZA DI PICCO PARI A 51.081,94 kW E POTENZA MASSIMA IN IMMISSIONE PARI A 44.000,00 kW	
Denominazione Impianto: IMPIANTO MONTENERO 1	
Ubicazione: Comune di Montenero di Bisaccia e Comune di Mafalda (CB)	
ELABORATO 022007_IMP (a)	INSERIMENTO URBANISTICO INQUADRAMENTO SU STRALCIO DI CARTA DEL VINCOLO IDROGEOLOGICO COMUNE DI MONTENERO DI BISACCIA
Cod. Doc. MITM21_022007_IMP_D	Projet - Commissioning - Consulting Via Regina Margherita, 176 00186 Roma (RM) P.IVA 0201874369
	Scal: Verde Data: 07/07/2021
Richiedente: NEW SOLAR 2 S.r.l. Via San Saverio, 67 84020 Poggioreale (BN) P.IVA 02428133045	Tecnico: Dot. Ing. Luca Ferrucci Pompa Isolotto di A.314 ex/Arbo degli Ingegneri della Provincia di Fermo
Revisione	Revisione
01	07/07/2021
02	07/07/2021
03	
04	
 NEW SOLAR 2 S.r.l.	

CORPO FORESTALE DELLO STATO

ISPettorato Ripartimentale di Campobasso
Provincia di Campobasso

CARTA DEL VINCOLO IDROGEOLOGICO IN COMUNE DI MONTENERO DI BISACCIA
Scala 1:25.000

CONVENZIONI

-  CONFINI TERRITORIALI DEL COMUNE.
-  LIMITE DELLE ZONE VINCOLATE (per i dettagli dei tratti tratteggiati vedansi allegati estratti catastali)
-  LIMITE DI CONFINI TERRITORIALI RETTIFICATO.
-  TERRENI ESCLUSI DAL VINCOLO.
-  ZONE ASSOGGETTATE A VINCOLO IDROGEOLOGICO.
-  NUMERI CHE DISTINGUONO LE ZONE ASSOGGETTATE A VINCOLO.
-  NUMERI CHE DISTINGUONO I TERRENI O SOTTOZONE NON VINCOLATE INTERCLUSE NELLE ZONE DI VINCOLO.


VISTO:

CAMPBASSO 33 DIC 1957



Il Capo dell'ISPettorato Ripartimentale
(Dott. G. Andreucci)



[Signature]

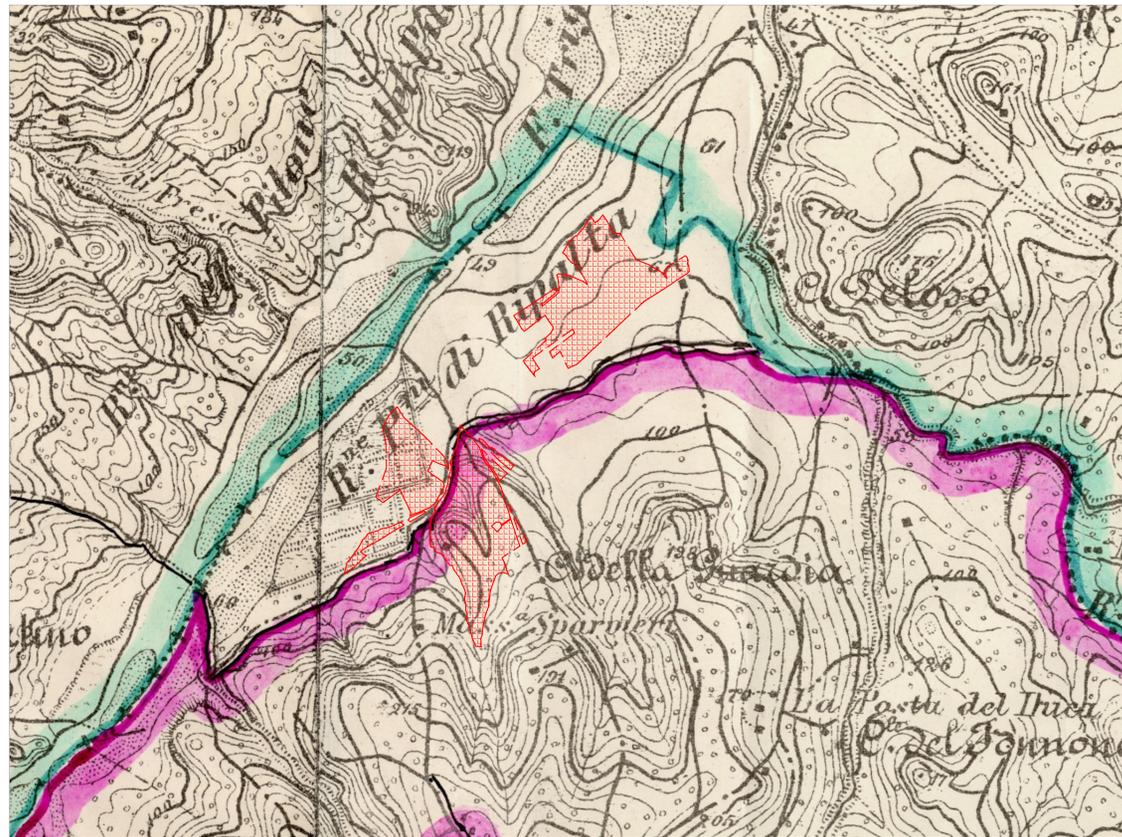

**SOTTO CAMPO 4
SCALA 1:10.000**

**SOTTO CAMPO 3
SCALA 1:10.000**

**VISTA D'INSIEME
SCALA 1:18.000**

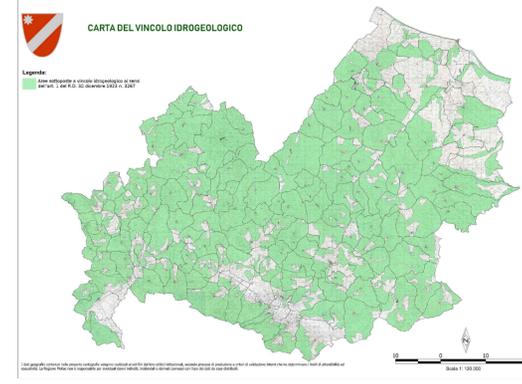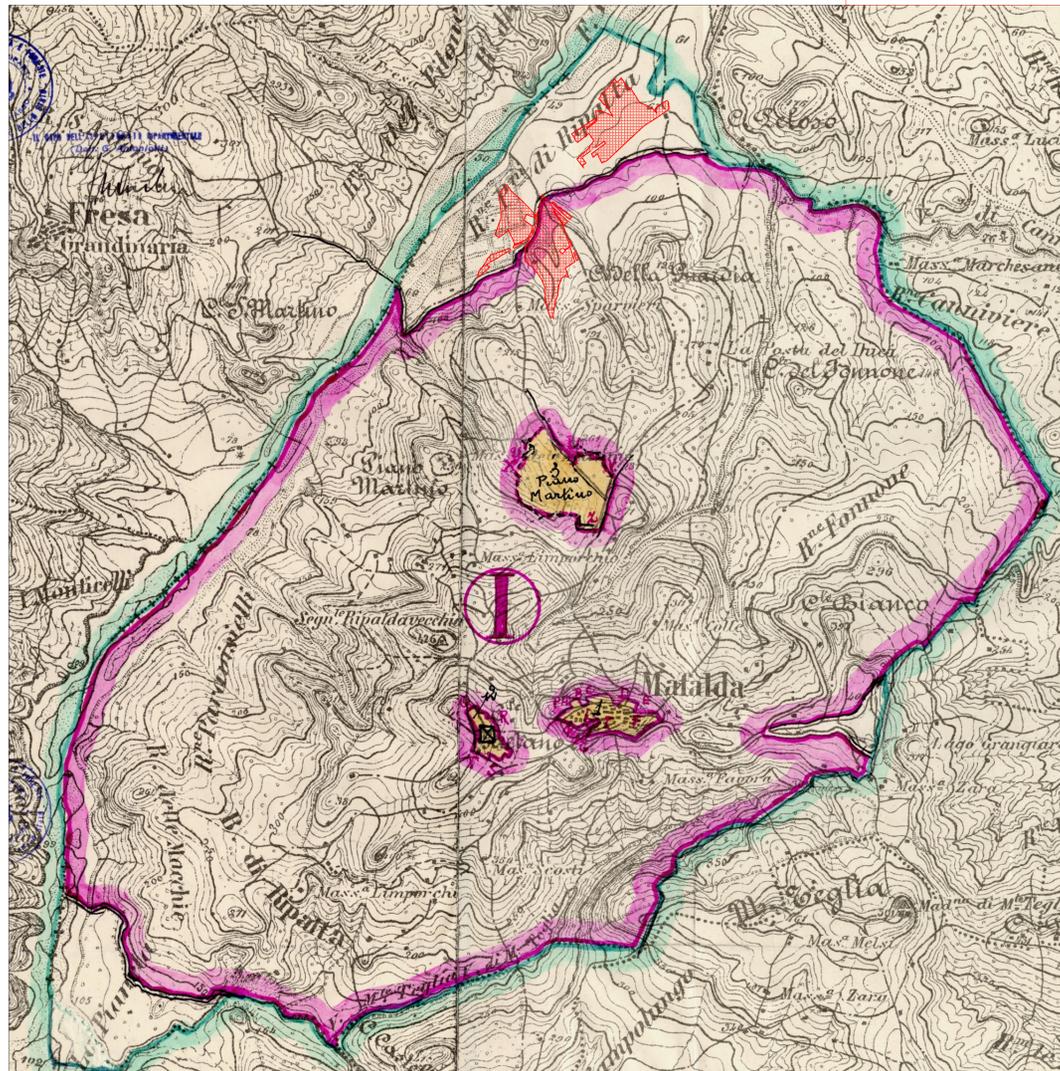

 COMUNE DI MONTENERO DI BISACCIA		 COMUNE DI MAFALDA	
 PROVINCIA DI CAMPBASSO		 REGIONE MOLISE	
REALIZZAZIONE DI UN IMPIANTO AGROVOLTAICO CONNESSO ALLA R.T.N. DELLA POTENZA DI PICCO PARI A 51.081,94 kW E POTENZA MASSIMA IN IMMISSIONE PARI A 44.000,00 kW			
Denominazione Impianto: IMPIANTO MONTENERO 1			
Ubicazione: Comune di Montenero di Bisaccia e Comune di Mafalda (CB)			
ELABORATO 022007_IMP (b)		INSERIMENTO URBANISTICO INQUADRAMENTO SU STRALCIO DI CARTA DEL VINCOLO IDROGEOLOGICO COMUNI DI MONTENERO DI BISACCIA E MAFALDA	
Cod. Doc.: MTM21_022007_IMP_D	Progetto: Committenza - Consulting Viale Regina Margherita, 176 00186 Roma (RM) ITALY P IVA 0251475439	Scale: Variabile	PROGETTO Data: 07/07/2021
EG EGRA ENERGY	Il Richiedente: NEW SOLAR 2 S.r.l. Via San Giorgio, 67 63023 Porto San Giorgio (FM) ITALY P IVA 02428120445	Tecnico: Dott. Ing. Luca Ferracci Pompa iscritto al n. A344 dell'Albo degli Ingegneri della Provincia di Fermo	
Revisione 01 02 03 04	Data 01/01/2021 07/07/2021	Descrizione Progetto Definitivo Revisione	Redatto Approvato Autorizzato F.P.L. F.P.L. F.P.L.
Il Tecnico: Dott. Ing. Luca Ferracci Pompa 		Il Richiedente: NEW SOLAR 2 S.r.l. 	