

**SOTTO CAMPO 2
SCALA 1:5.000**



**SOTTO CAMPO 1
SCALA 1:5.000**




**SOTTO CAMPO 6
SCALA 1:5.000**



**SOTTO CAMPO 8
SCALA 1:5.000**




**SOTTO CAMPO 5-9
SCALA 1:8.000**

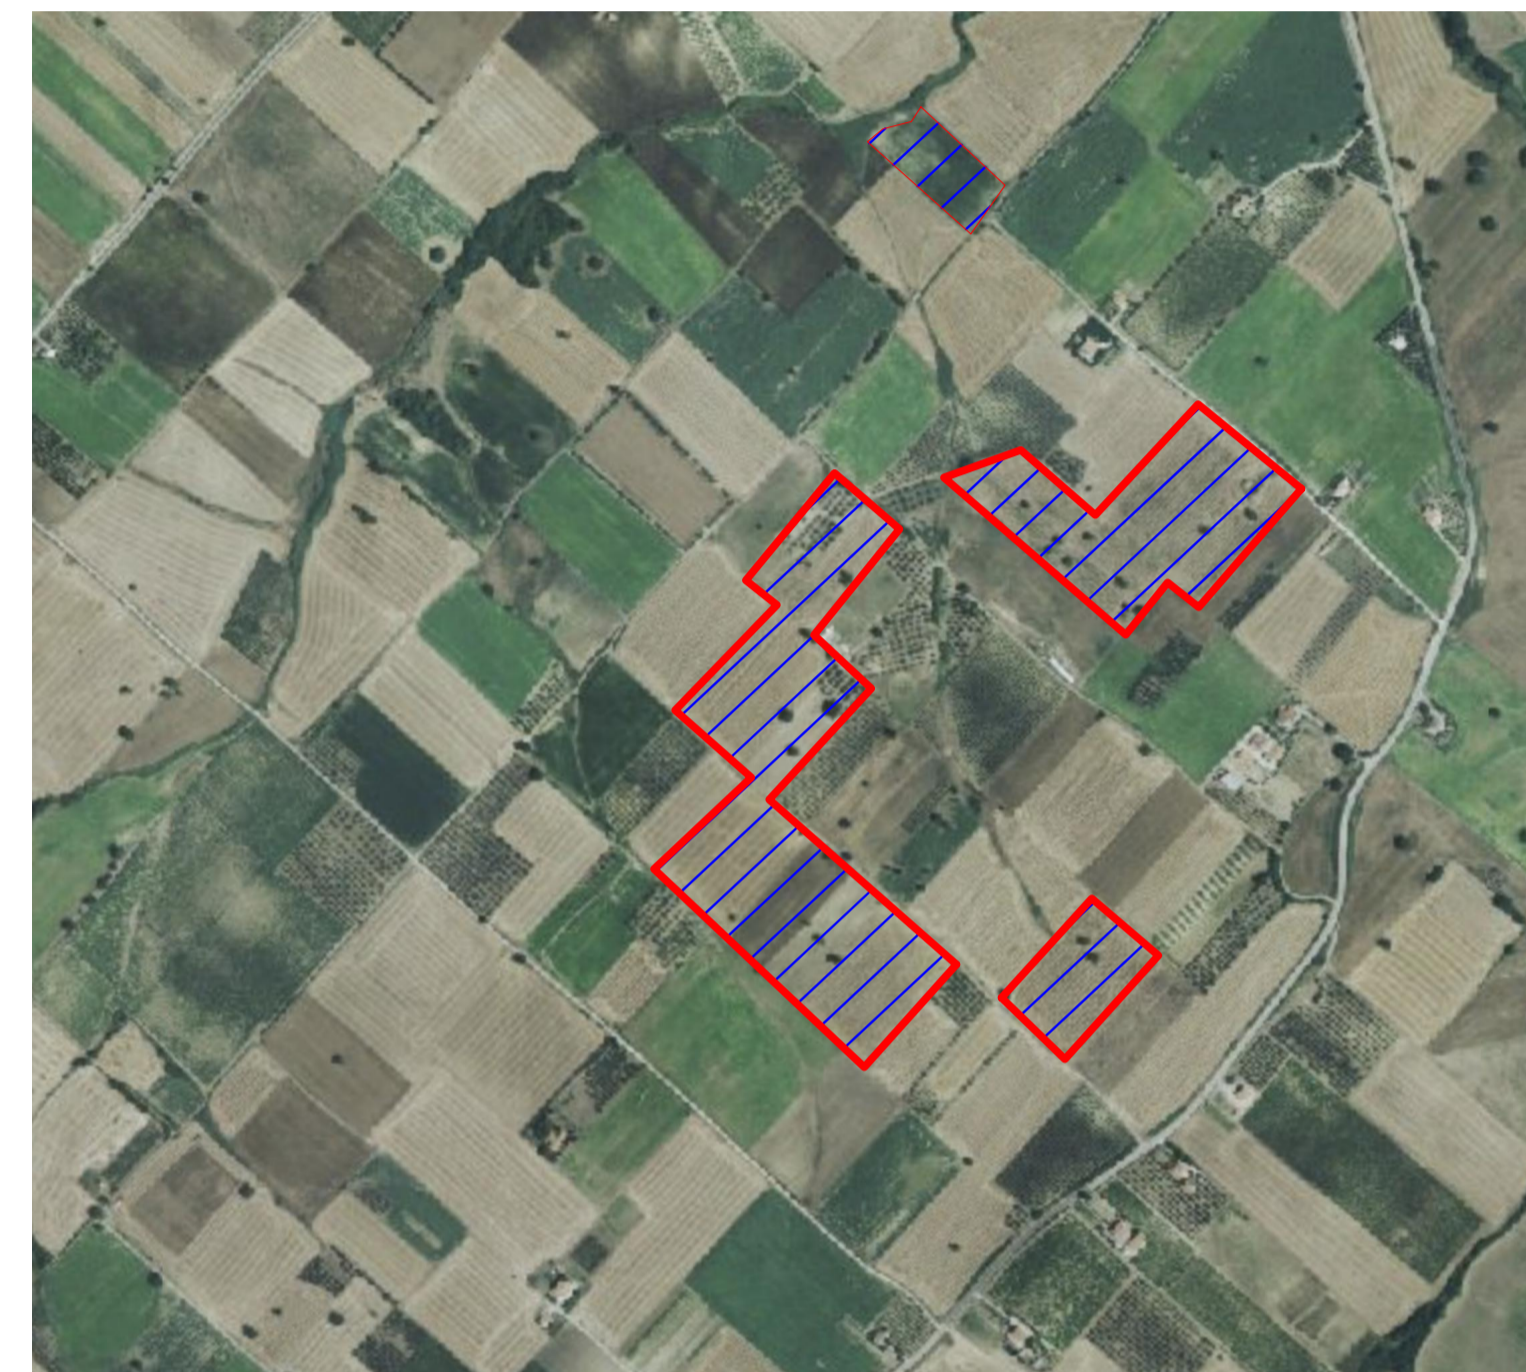

**SOTTO CAMPO 7
SCALA 1:5.000**

LEGENDA
 AREA IMPIANTO
 SIC-ZPS

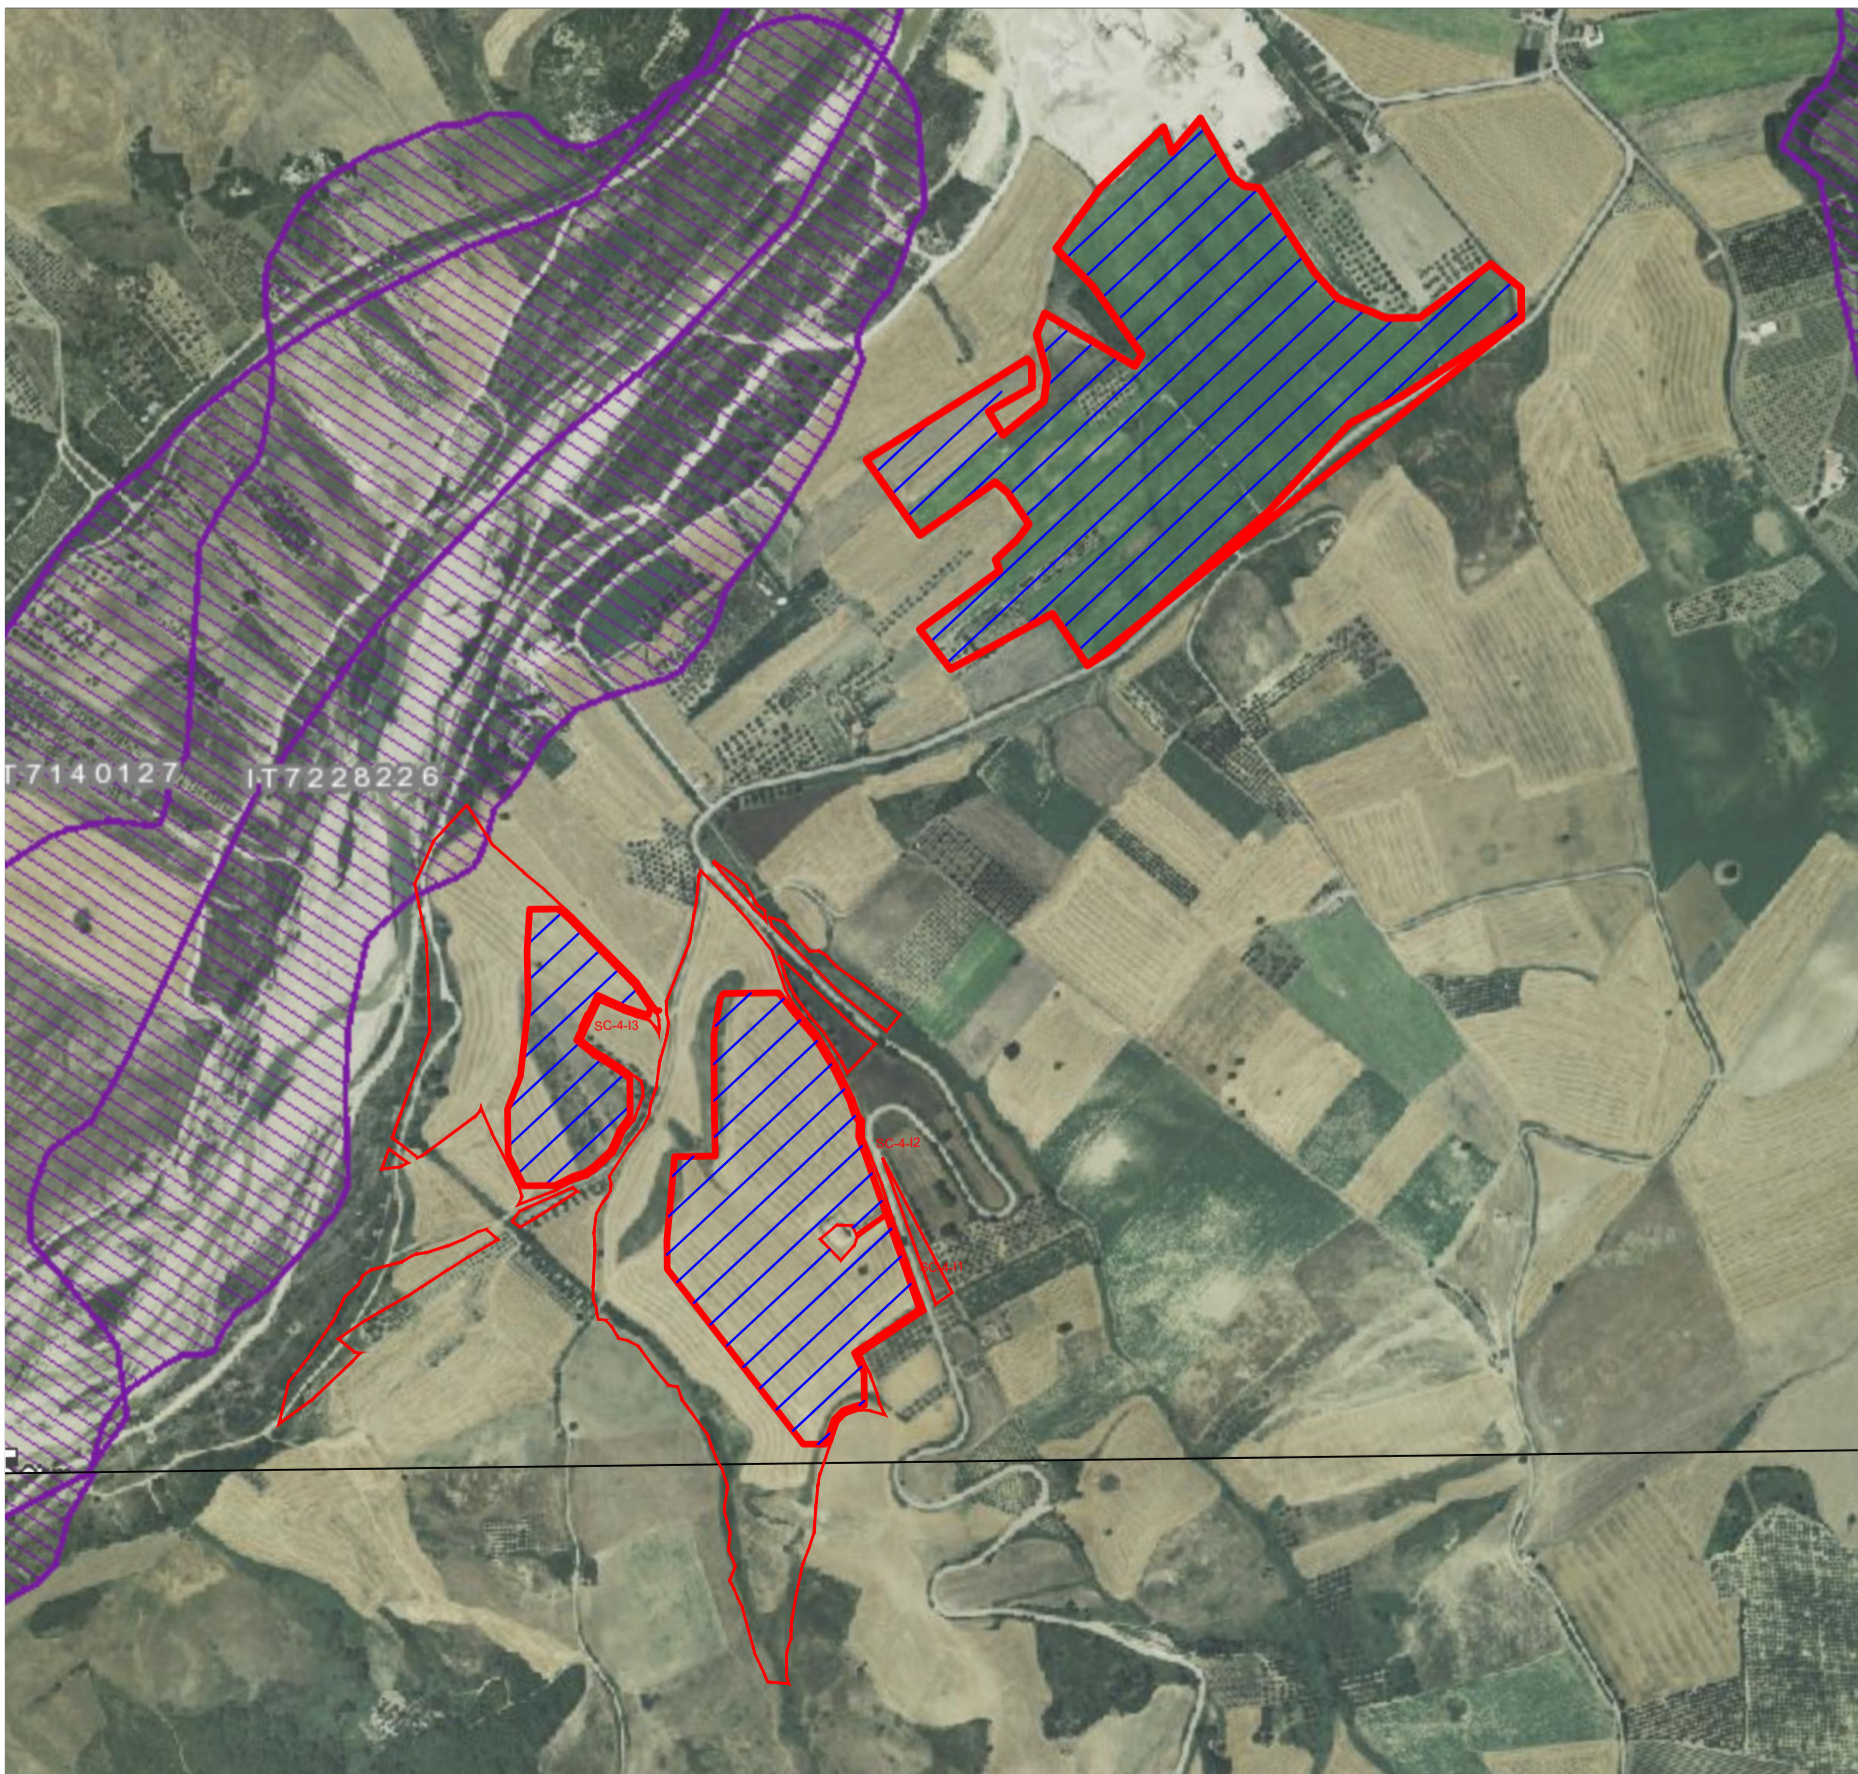

**SOTTO CAMPO 3-4
SCALA 1:6.000**



41°59'14.81"N
14°47'19.38"E

42°04'3.51"N
14°45'24.45"E

42°07'14"N
14°46'40.37"E

42°15'42"N
14°46'38.46"E

42°01'4.02"N
14°47'20.79"E

42°12'2.03"N
14°48'26.33"E

41°58'28.10"N
14°42'35.44"E

 COMUNE DI MONTERO DI BISACCIA		 COMUNE DI MAFALDA																															
 PROVINCIA DI CAMPOBASSO		 REGIONE MOLISE																															
REALIZZAZIONE DI UN IMPIANTO AGROVOLTAICO CONNESSO ALLA R.T.N. DELLA POTENZA DI PICCO PARI A 51.081,94 kW E POTENZA MASSIMA IN IMMISSIONE PARI A 44.000,00 kW																																	
Denominazione Impianto: IMPIANTO MONTERO 1																																	
Ubicazione: Comune di Montenero di Bisaccia e Comune di Mafalda (CB)																																	
ELABORATO 022014_IMP		ANALISI VINCOLISTICA INQUADRAMENTO AREE SIC-ZPS-NATURA 2000																															
Cod. Doc.: MTK01_022014_IMP_D		Project - Commissioning - Consulting Vallo Magna Mughetta, 176 05116 Roma (RM) ITALY P.IVA 0201470639																															
 EG ENERGY		Scale: <input type="checkbox"/> Vano <input type="checkbox"/> PROGETTO Data: 07/07/2021 <input type="checkbox"/> <input checked="" type="checkbox"/> <input type="checkbox"/>																															
Il Richiedente: NEW SOLAR 2 S.r.l. Via. N. S. S. G. G. 03022 Porto San Giorgio (FM) ITALY P.IVA 02426130445		Tecnici: Dott. Ing. Luca Ferracci Pompa iscritto al n.4344 dell'Albo degli Ingegneri della Provincia di Fermo																															
<table border="1"> <thead> <tr> <th>Revisione</th> <th>Data</th> <th>Progetto/Descrizione</th> <th>Redatto</th> <th>Approvato</th> <th>Autorizzato</th> </tr> </thead> <tbody> <tr> <td>01</td> <td>02/07/2021</td> <td>Progetto Definitivo</td> <td>F.P.L.</td> <td>F.P.L.</td> <td>F.P.L.</td> </tr> <tr> <td>02</td> <td>25/03/2021</td> <td>Revisione</td> <td>F.P.L.</td> <td>F.P.L.</td> <td>F.P.L.</td> </tr> <tr> <td>03</td> <td></td> <td></td> <td></td> <td></td> <td></td> </tr> <tr> <td>04</td> <td></td> <td></td> <td></td> <td></td> <td></td> </tr> </tbody> </table>		Revisione	Data	Progetto/Descrizione	Redatto	Approvato	Autorizzato	01	02/07/2021	Progetto Definitivo	F.P.L.	F.P.L.	F.P.L.	02	25/03/2021	Revisione	F.P.L.	F.P.L.	F.P.L.	03						04						Il Tecnico: Il Richiedente: NEW SOLAR 2 S.r.l. 	
Revisione	Data	Progetto/Descrizione	Redatto	Approvato	Autorizzato																												
01	02/07/2021	Progetto Definitivo	F.P.L.	F.P.L.	F.P.L.																												
02	25/03/2021	Revisione	F.P.L.	F.P.L.	F.P.L.																												
03																																	
04																																	