
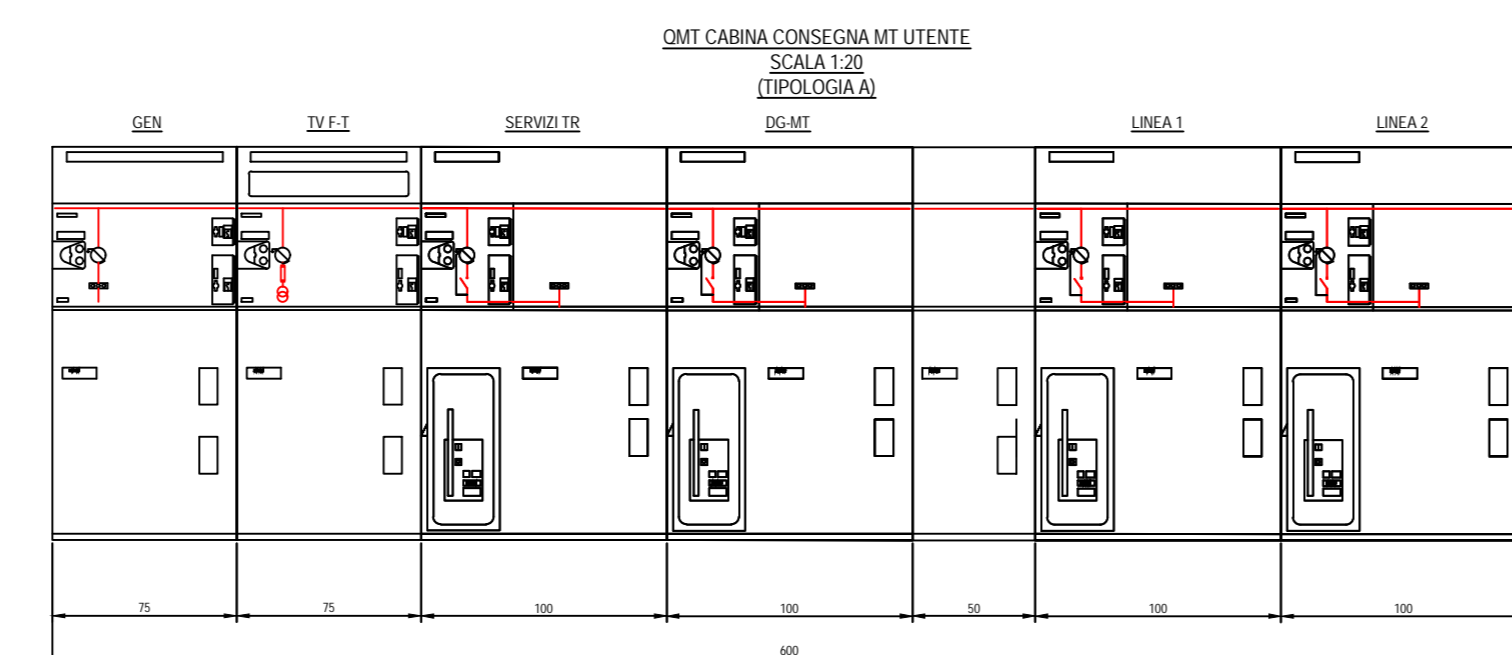
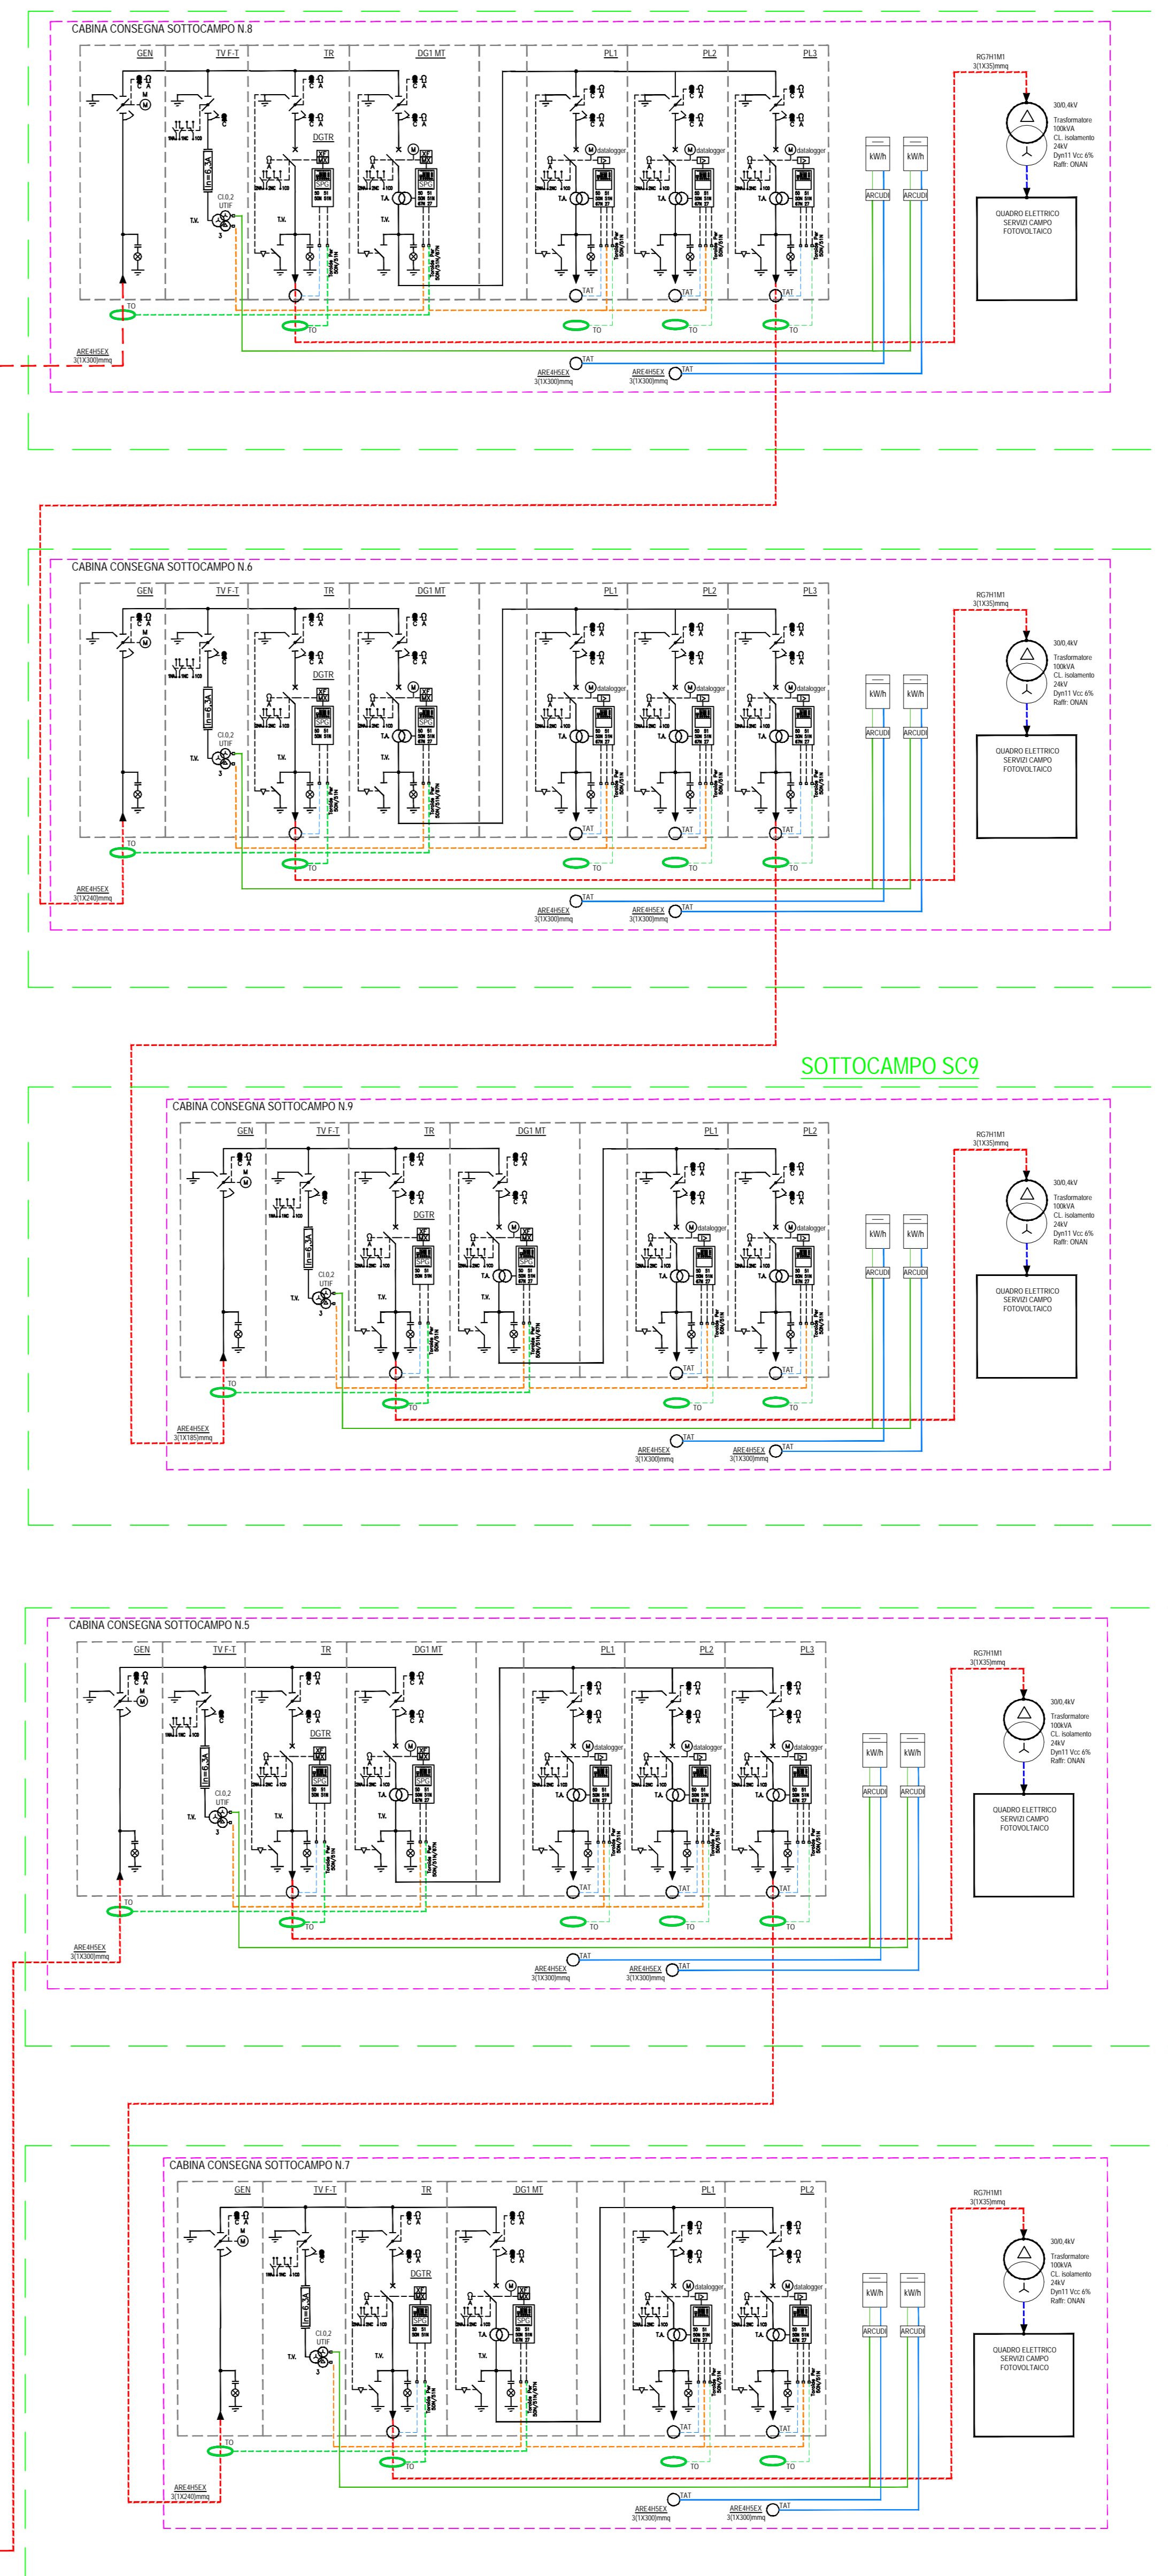
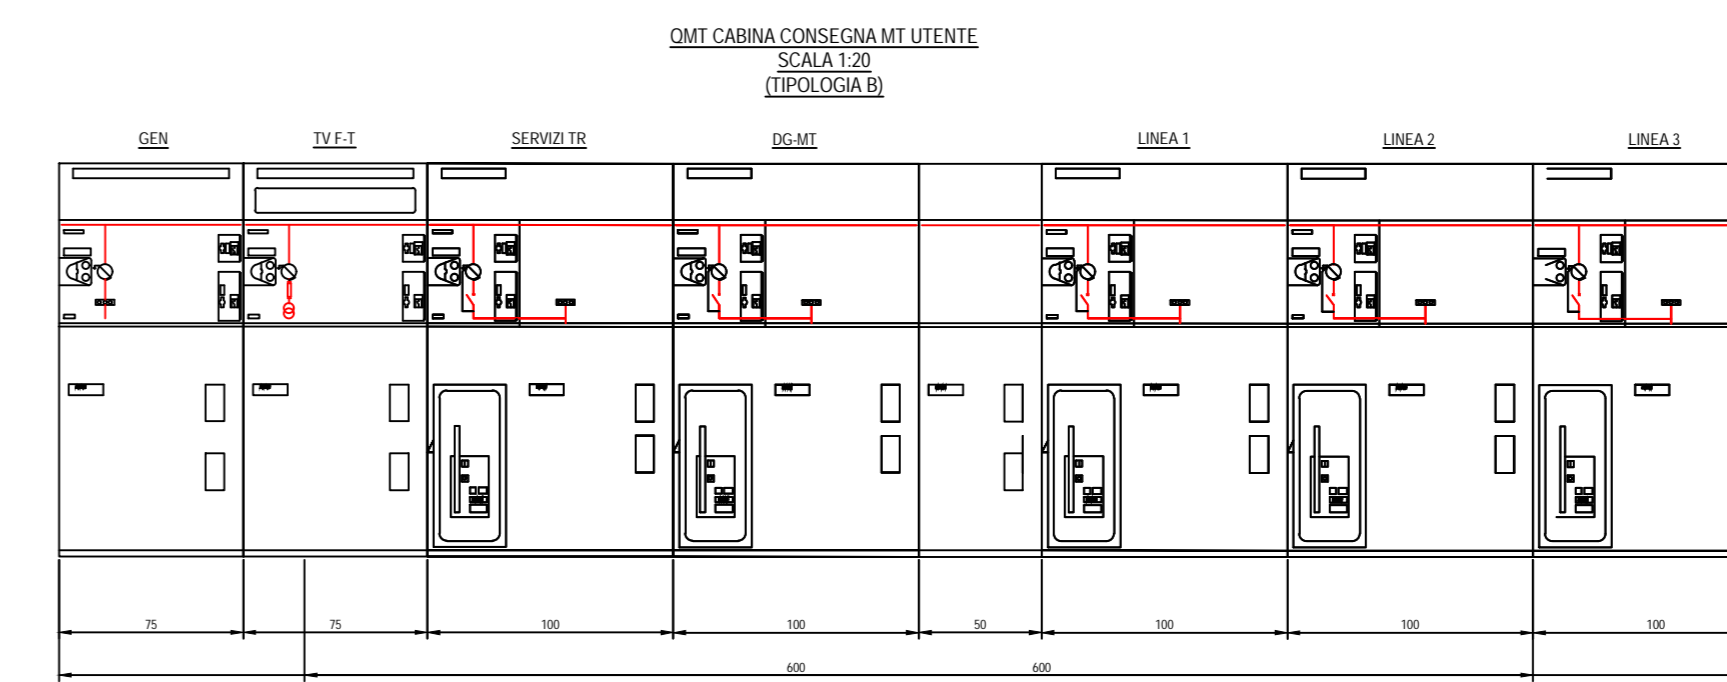


TRATTO CABINA			
SOTTOCAMPO			
SEZIONE	SEZIONE	SEZIONE	SEZIONE
SEZIONE	SEZIONE	SEZIONE	SEZIONE
SEZIONE	SEZIONE	SEZIONE	SEZIONE
SEZIONE	SEZIONE	SEZIONE	SEZIONE

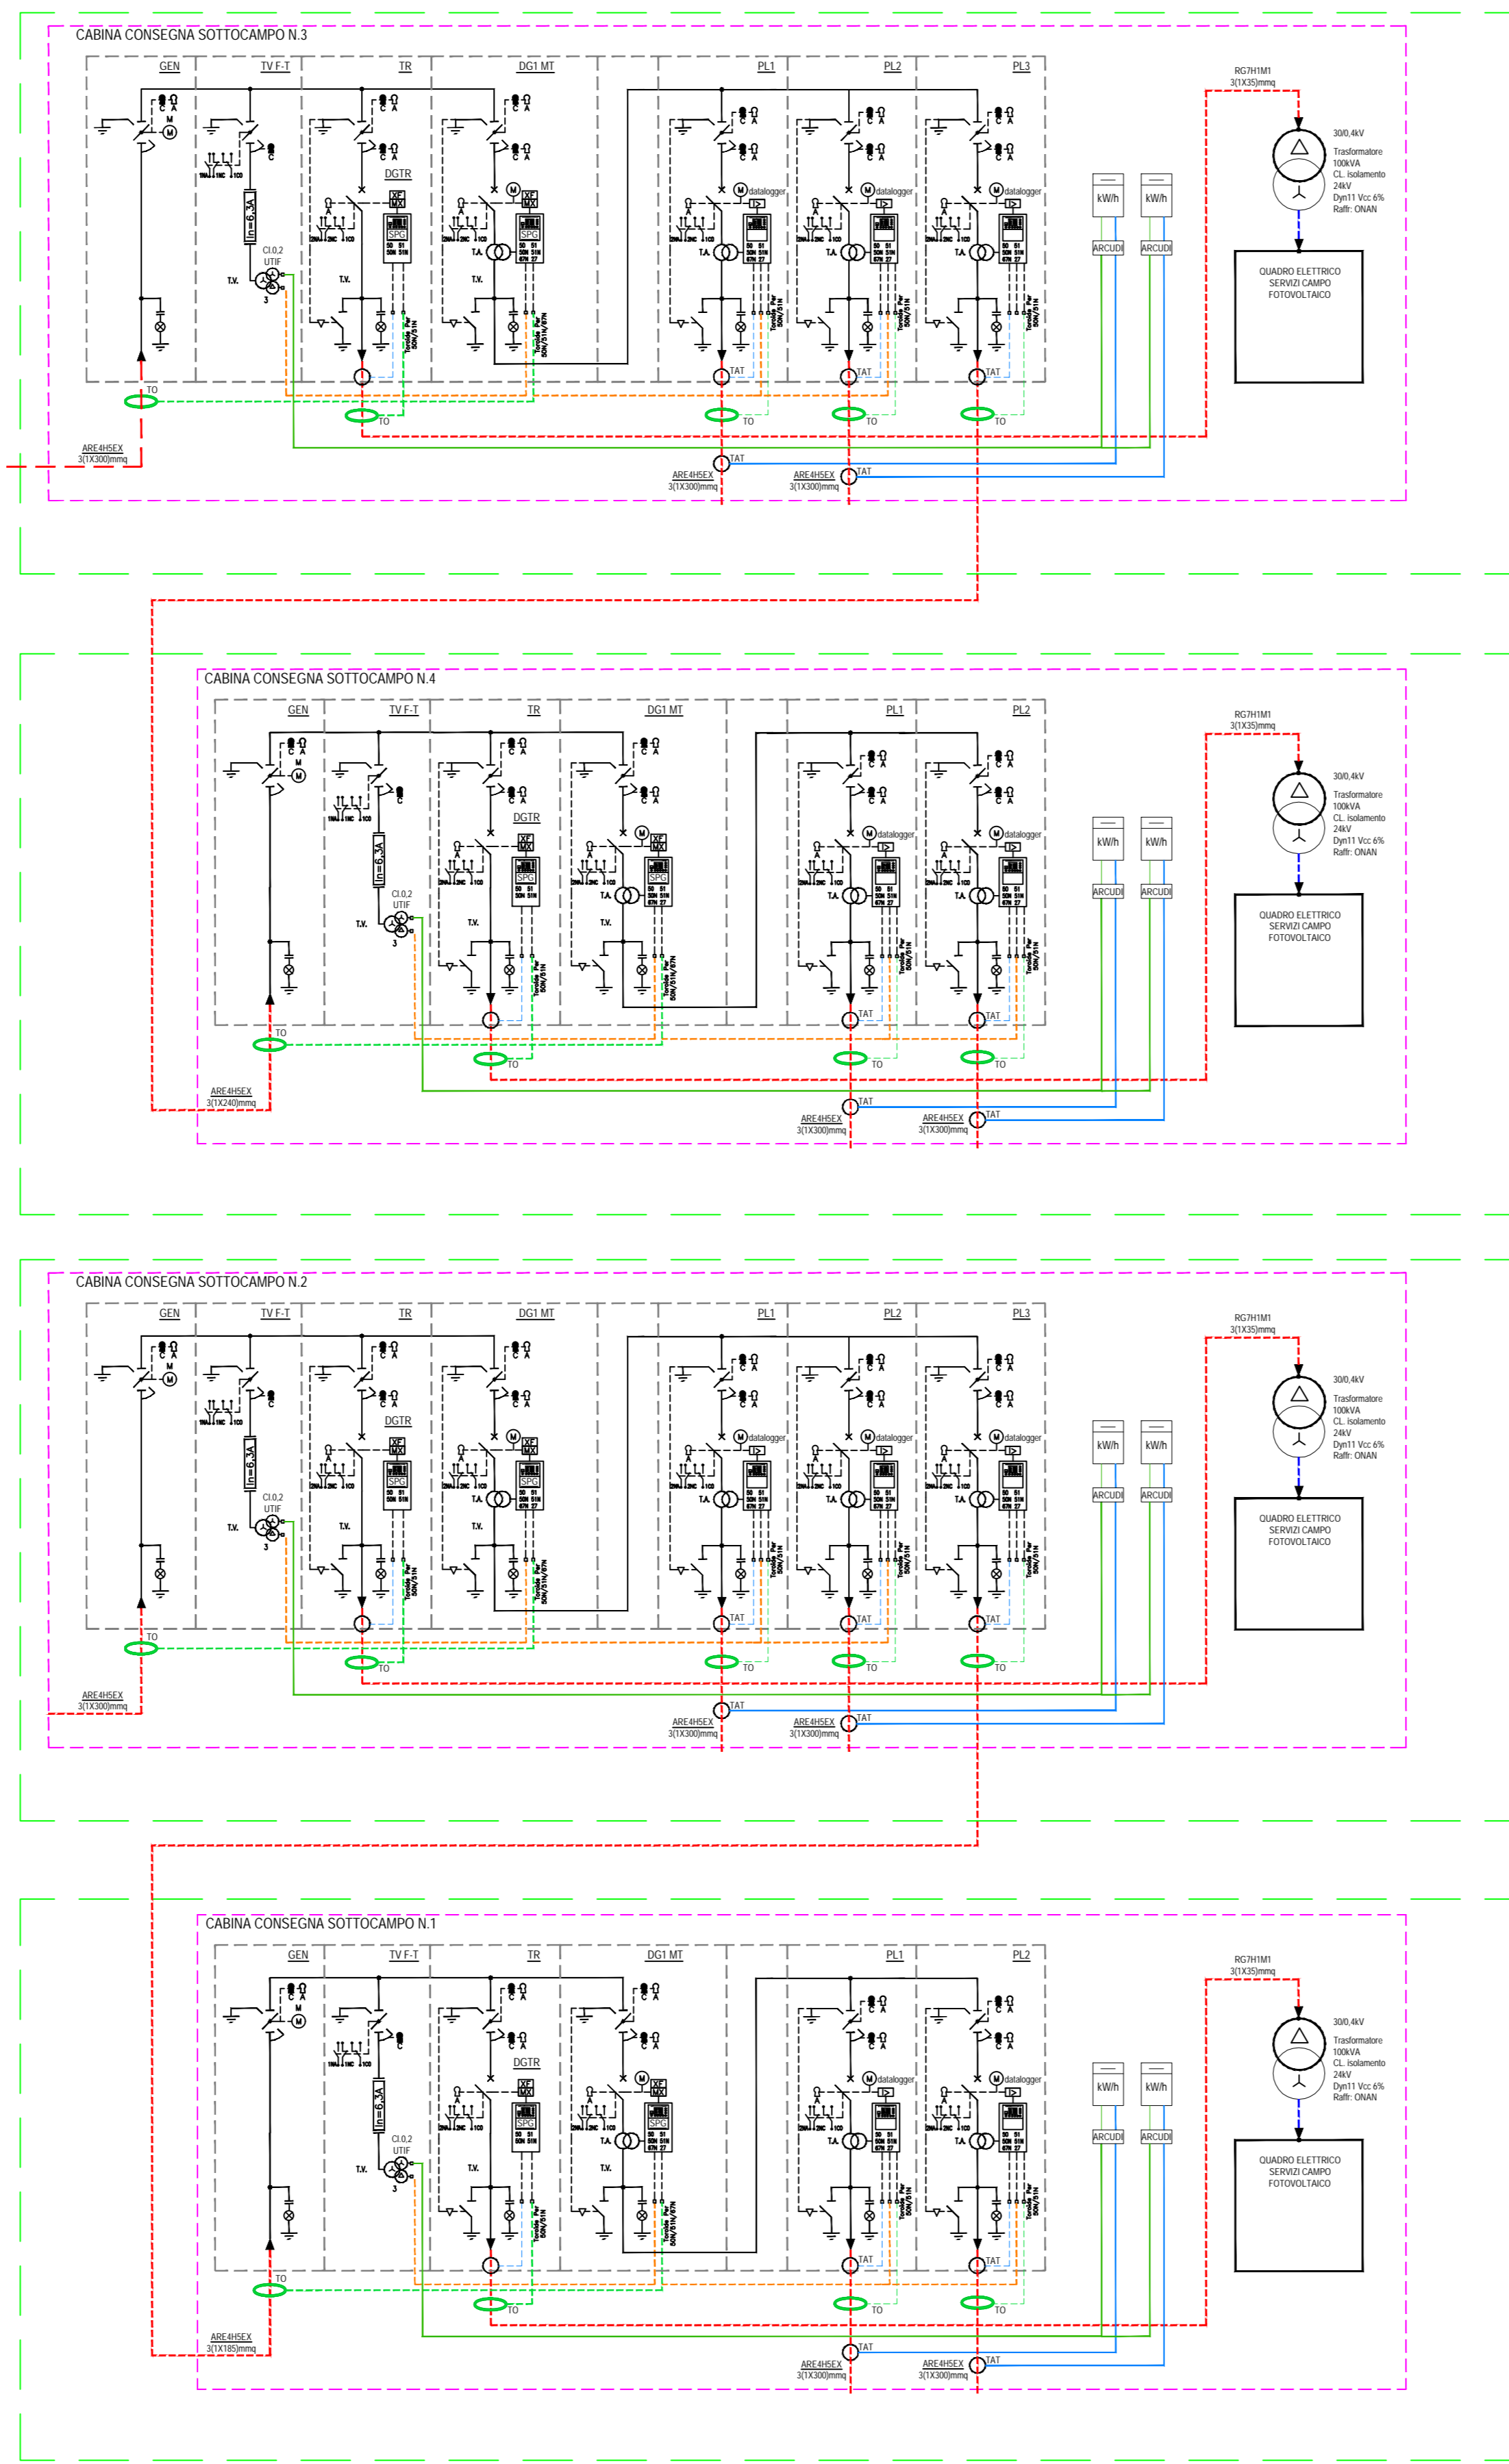

COMUNE DI MONTENERO DI BISACCIA	COMUNE DI MAFALDA																														
PROVINCIA DI CAMPOBASSO	REGIONE MOLISE																														
<p>REALIZZAZIONE DI UN IMPIANTO AGROVOLTAICO CONNESSO ALLA R.T.N. DELLA POTENZA DI PICCO PARI A 51.081,94 kW E POTENZA MASSIMA IN IMMISSIONE PARI A 44.000,00 kW</p>																															
<p>Denominazione Impianto: IMPIANTO MONTENERO 1</p>																															
<p>Ubicazione: Comune di Montenero di Bisaccia e Comune di Mafalda (CB)</p>																															
<p>ELABORATO 023103_IMP</p> <p>Cod. Doc.: MTN21_023103_IMP_D</p>	<p>SCHEMA ELETTRICO UNIFILARE CABINA DI CONSEGNA MT</p>																														
<p></p>	<p>Project - Commissioning - Consulting Via Regina Margherita 176 03106 Roma (RM) ITALY P.IVA: 02015410429</p>																														
<p>Scale: Vari</p> <p>Data: 07/01/2021</p>	<p>PROGETTO</p> <p>Realizzato: <input type="checkbox"/> Verificato: <input checked="" type="checkbox"/> Approvato: <input type="checkbox"/></p>																														
<p>Il Richiedente:</p> <p>NEW SOLAR 2 S.r.l. Via 1890 Sesto, 47 63027 Pies San Gergio (FM) ITALY P.IVA: 0204130145</p>	<p>Tecnico:</p> <p>Ing. Luca Fontana di Pompa iscritto al n. A344 dell'Albo degli Ingegneri della Provincia di Fermo</p>																														
<table border="1"> <thead> <tr> <th>Revisione</th> <th>Data</th> <th>Descrizione</th> <th>Redatto</th> <th>Approvato</th> <th>Autore</th> </tr> </thead> <tbody> <tr> <td>01</td> <td>07/01/2021</td> <td>Progetto Definitivo</td> <td>F.P.L.</td> <td>F.P.L.</td> <td>F.P.L.</td> </tr> <tr> <td>02</td> <td>15/03/2021</td> <td>Revisione</td> <td>F.P.L.</td> <td>F.P.L.</td> <td>F.P.L.</td> </tr> <tr> <td>03</td> <td></td> <td></td> <td></td> <td></td> <td></td> </tr> <tr> <td>04</td> <td></td> <td></td> <td></td> <td></td> <td></td> </tr> </tbody> </table>	Revisione	Data	Descrizione	Redatto	Approvato	Autore	01	07/01/2021	Progetto Definitivo	F.P.L.	F.P.L.	F.P.L.	02	15/03/2021	Revisione	F.P.L.	F.P.L.	F.P.L.	03						04						<p>Il Firmatario:</p> <p></p> <p>Ing. Luca Fontana di Pompa</p>
Revisione	Data	Descrizione	Redatto	Approvato	Autore																										
01	07/01/2021	Progetto Definitivo	F.P.L.	F.P.L.	F.P.L.																										
02	15/03/2021	Revisione	F.P.L.	F.P.L.	F.P.L.																										
03																															
04																															
<p>Il Firmatario:</p> <p></p> <p>Ing. Luca Fontana di Pompa</p>	<p>Il Richiedente:</p> <p>NEW SOLAR 2 S.r.l.</p>																														