


PARTICOLARE RECINZIONE METELLICA
Vista Frontale - Scala 1:20

PARTICOLARE RECINZIONE METELLICA
Vista Laterale - Scala 1:20

PARTICOLARE CANCELLO DI INGRESSO
Vista Frontale - Scala 1:20

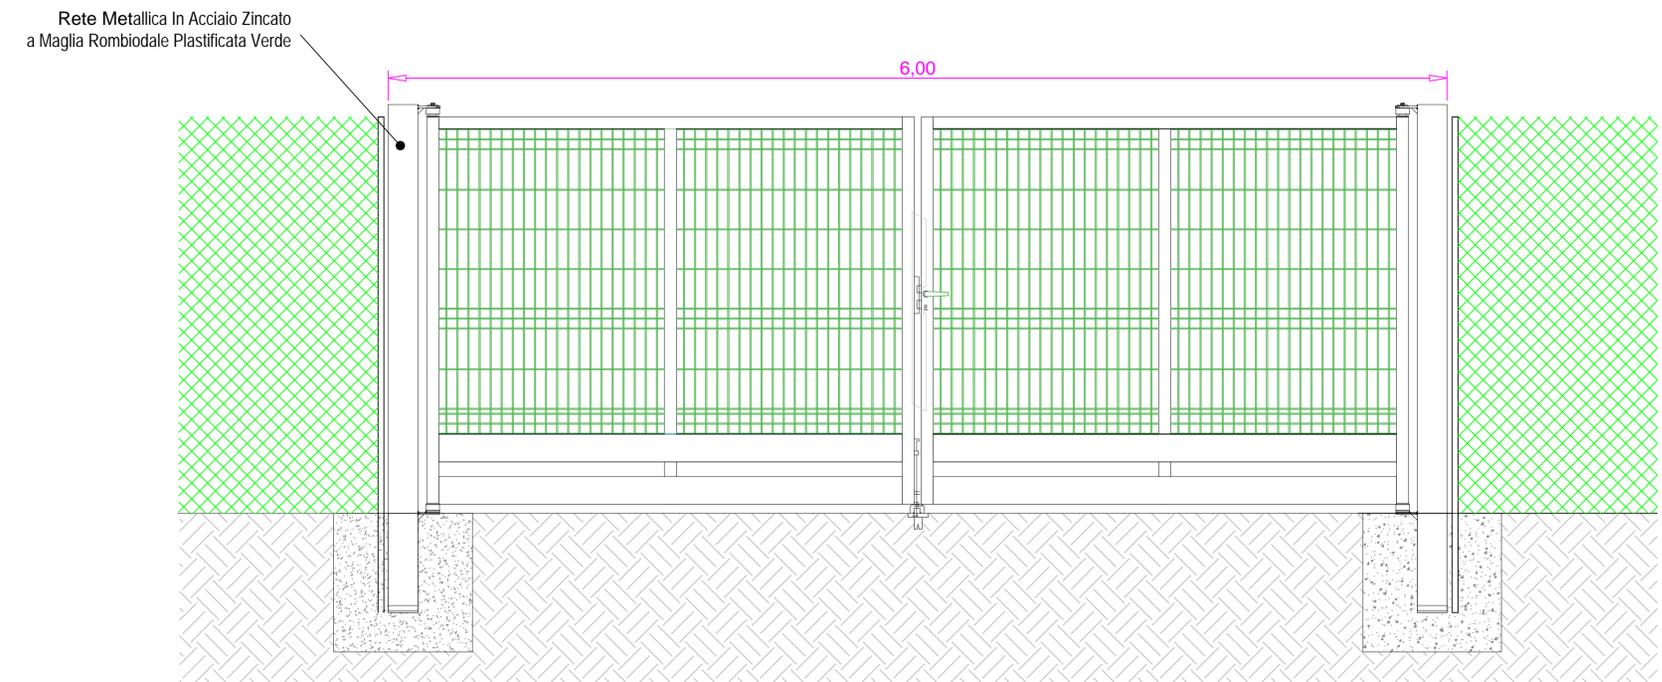

 COMUNE DI MONTENERO DI BISACCIA	 COMUNE DI MAFALDA
 PROVINCIA DI CAMPOBASSO	 REGIONE MOLISE

REALIZZAZIONE DI UN IMPIANTO AGROVOLTAICO CONNESSO ALLA R.T.N. DELLA POTENZA DI PICCO PARI A 51.081,94 kW E POTENZA MASSIMA IN IMMISSIONE PARI A 44.000,00 kW

Denominazione Impianto: IMPIANTO MONTENERO 1

Ubicazione: Comune di Montenero di Bisaccia e Comune di Mafalda (CB)

ELABORATO 023400_IMP
PARTICOLARI RECINZIONI CANCELLI
Cod. Doc.: MTM21_023400_IMP_D

	Project - Commissioning - Consulting Viale Regina Margherita 176 00198 Roma (RM) ITALY P.IVA 02010470439	Scala: Varie	PROGETTO		
		Data: 07/01/2021	PRELIMINARE <input type="checkbox"/>	DEFINITIVO <input checked="" type="checkbox"/>	ESECUTIVO <input type="checkbox"/>
Il Richiedente:	NEW SOLAR 2 S.r.l. Via Italo Svevo, 67 63822 Porto San Giorgio (FM) ITALY P.IVA 02426130445	Tecnici: Dott. Ing. Luca Ferracuti Pompa Iscritto al n.A344 dell'Albo degli Ingegneri della Provincia di Fermo			

Revisione	Data	Descrizione	Redatto	Approvato	Autorizzato
01	07/01/2021	Progetto Definitivo	F.P.L.	F.P.L.	F.P.L.
02	15/03/2022	Revisione	F.P.L.	F.P.L.	F.P.L.
03					
04					

<p>Il Tecnico: Dott. Ing. Luca Ferracuti Pompa</p> 	<p>Il Richiedente: NEW SOLAR 2 S.r.l.</p> 
--	---