


**LEGENDA**

- Confini Catastali
- Recinzione Perimetrale
- Recinzione Perimetrale
- Cancelli di Ingresso Automatico
- Viabilità di Nuova Realizzazione
- Viabilità Comunale Esistente
- Strada Provinciale
- Power Station
- Storage e Cabina Power Station
- Control Room e Cabina di Consegna (Delivery Cabin)
- Tracker Monoassiale
- Fascia di Rispetto Linea Elettrica MT
- Palo Metallico con Illuminazione e Videosorveglianza

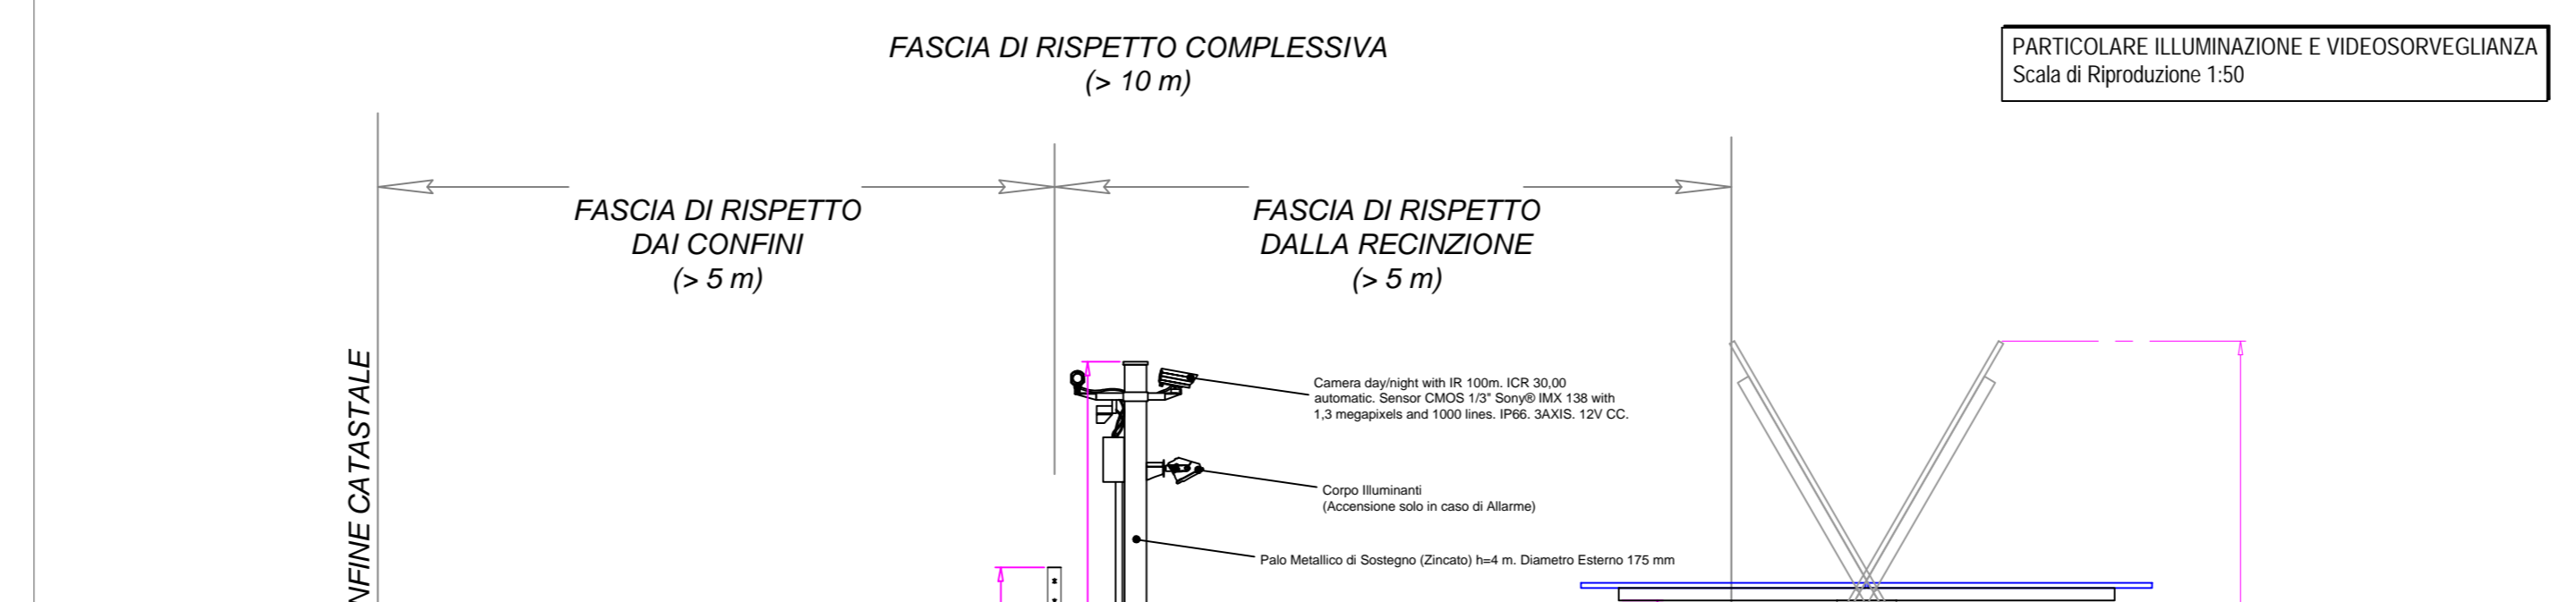

COMUNE DI MONTENERO DI BISACCIA	COMUNE DI MAFALDA
PROVINCIA DI CAMPOBASSO	REGIONE MOLISE
<b>REALIZZAZIONE DI UN IMPIANTO AGROVOLTAICO CON          ALLA R.T.N. DELLA POTENZA DI PICCO PARI A 51.0          POTENZA MASSIMA IN IMMISSIONE PARI A 44.00</b>	
Denominazione Impianto: IMPIANTO MONTENERO 1	
Ubicazione: Comune di Montenero di Bisaccia e Comune di Mafalda (C)	
ELABORATO <b>023503_IMP</b>	PARTICOLARI VIABILITA' ILLUMINAZIONE E VIDEOSORVEGLIANZA SC 7
Cod. Doc.: MNT01_023503_IMP_01	Project - Commissioning - Consulting Via Regina Margherita 176 07100 Roma (RM) ITALY P. I.A. ROMA ROMA
	Scale: Vari Data: 07/01/2021