
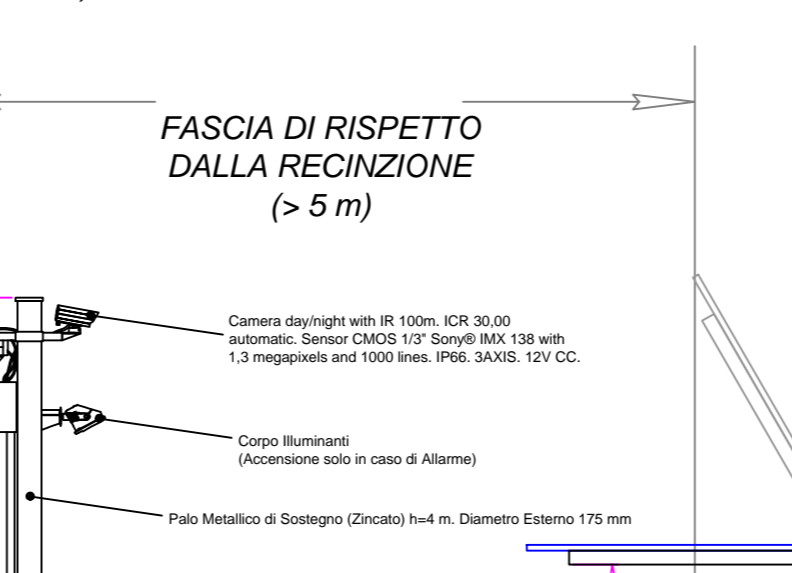
 
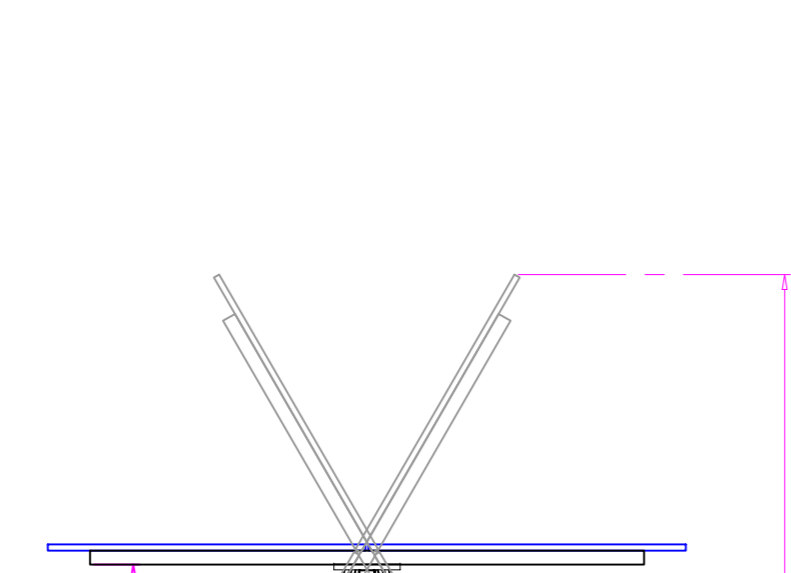
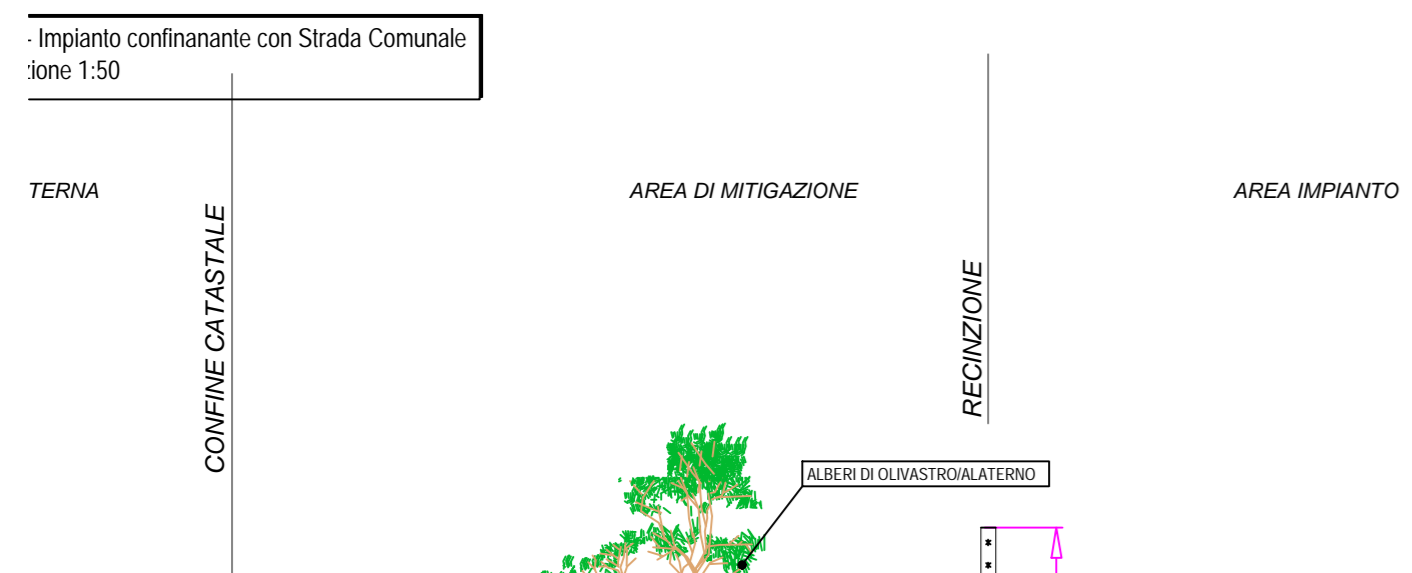
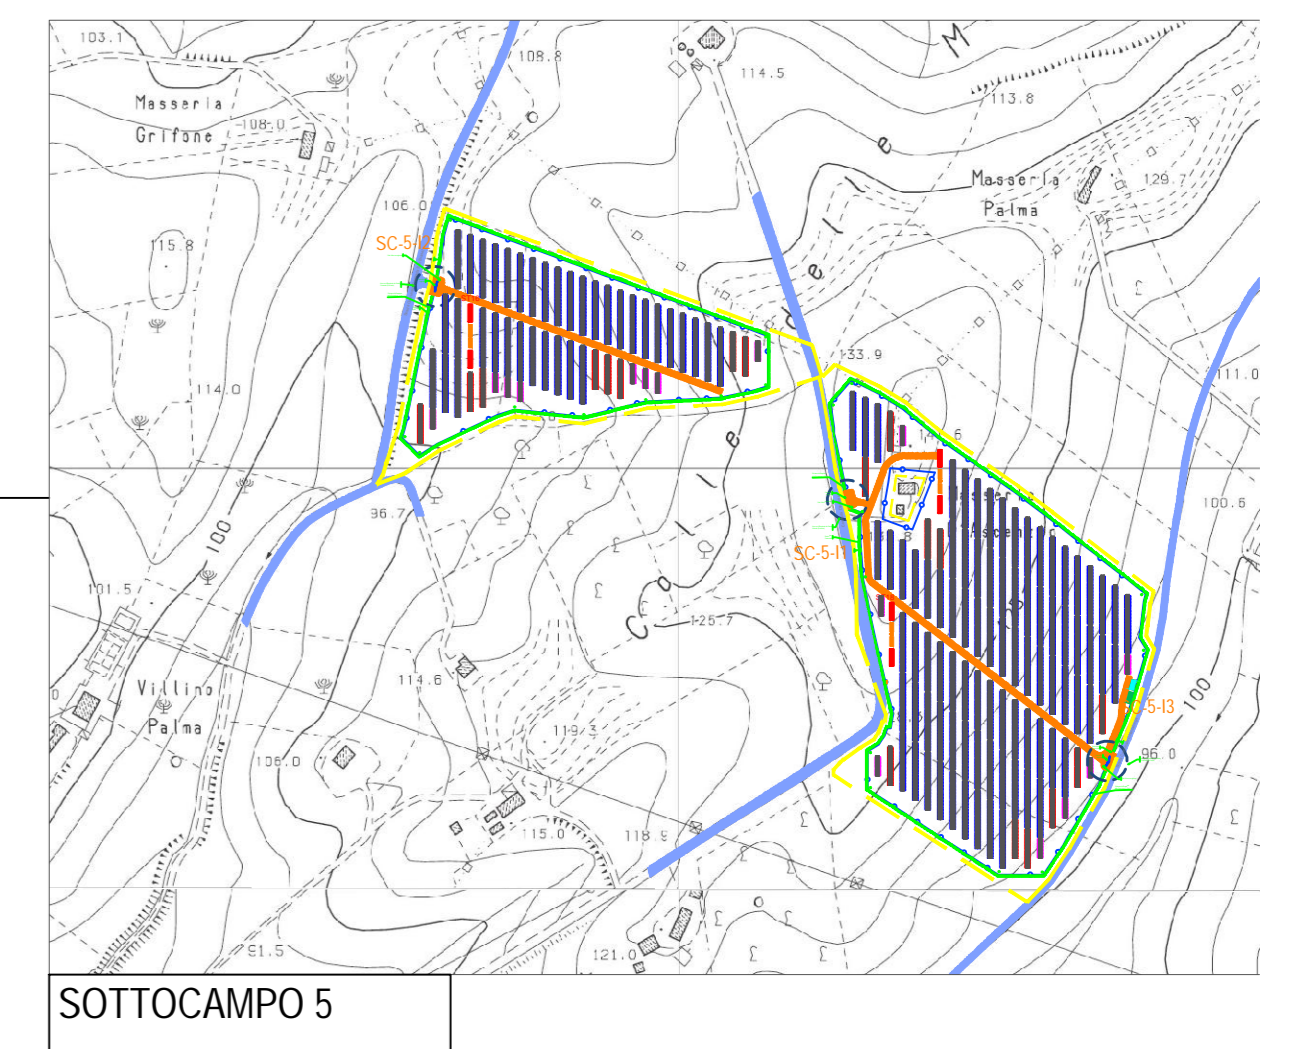
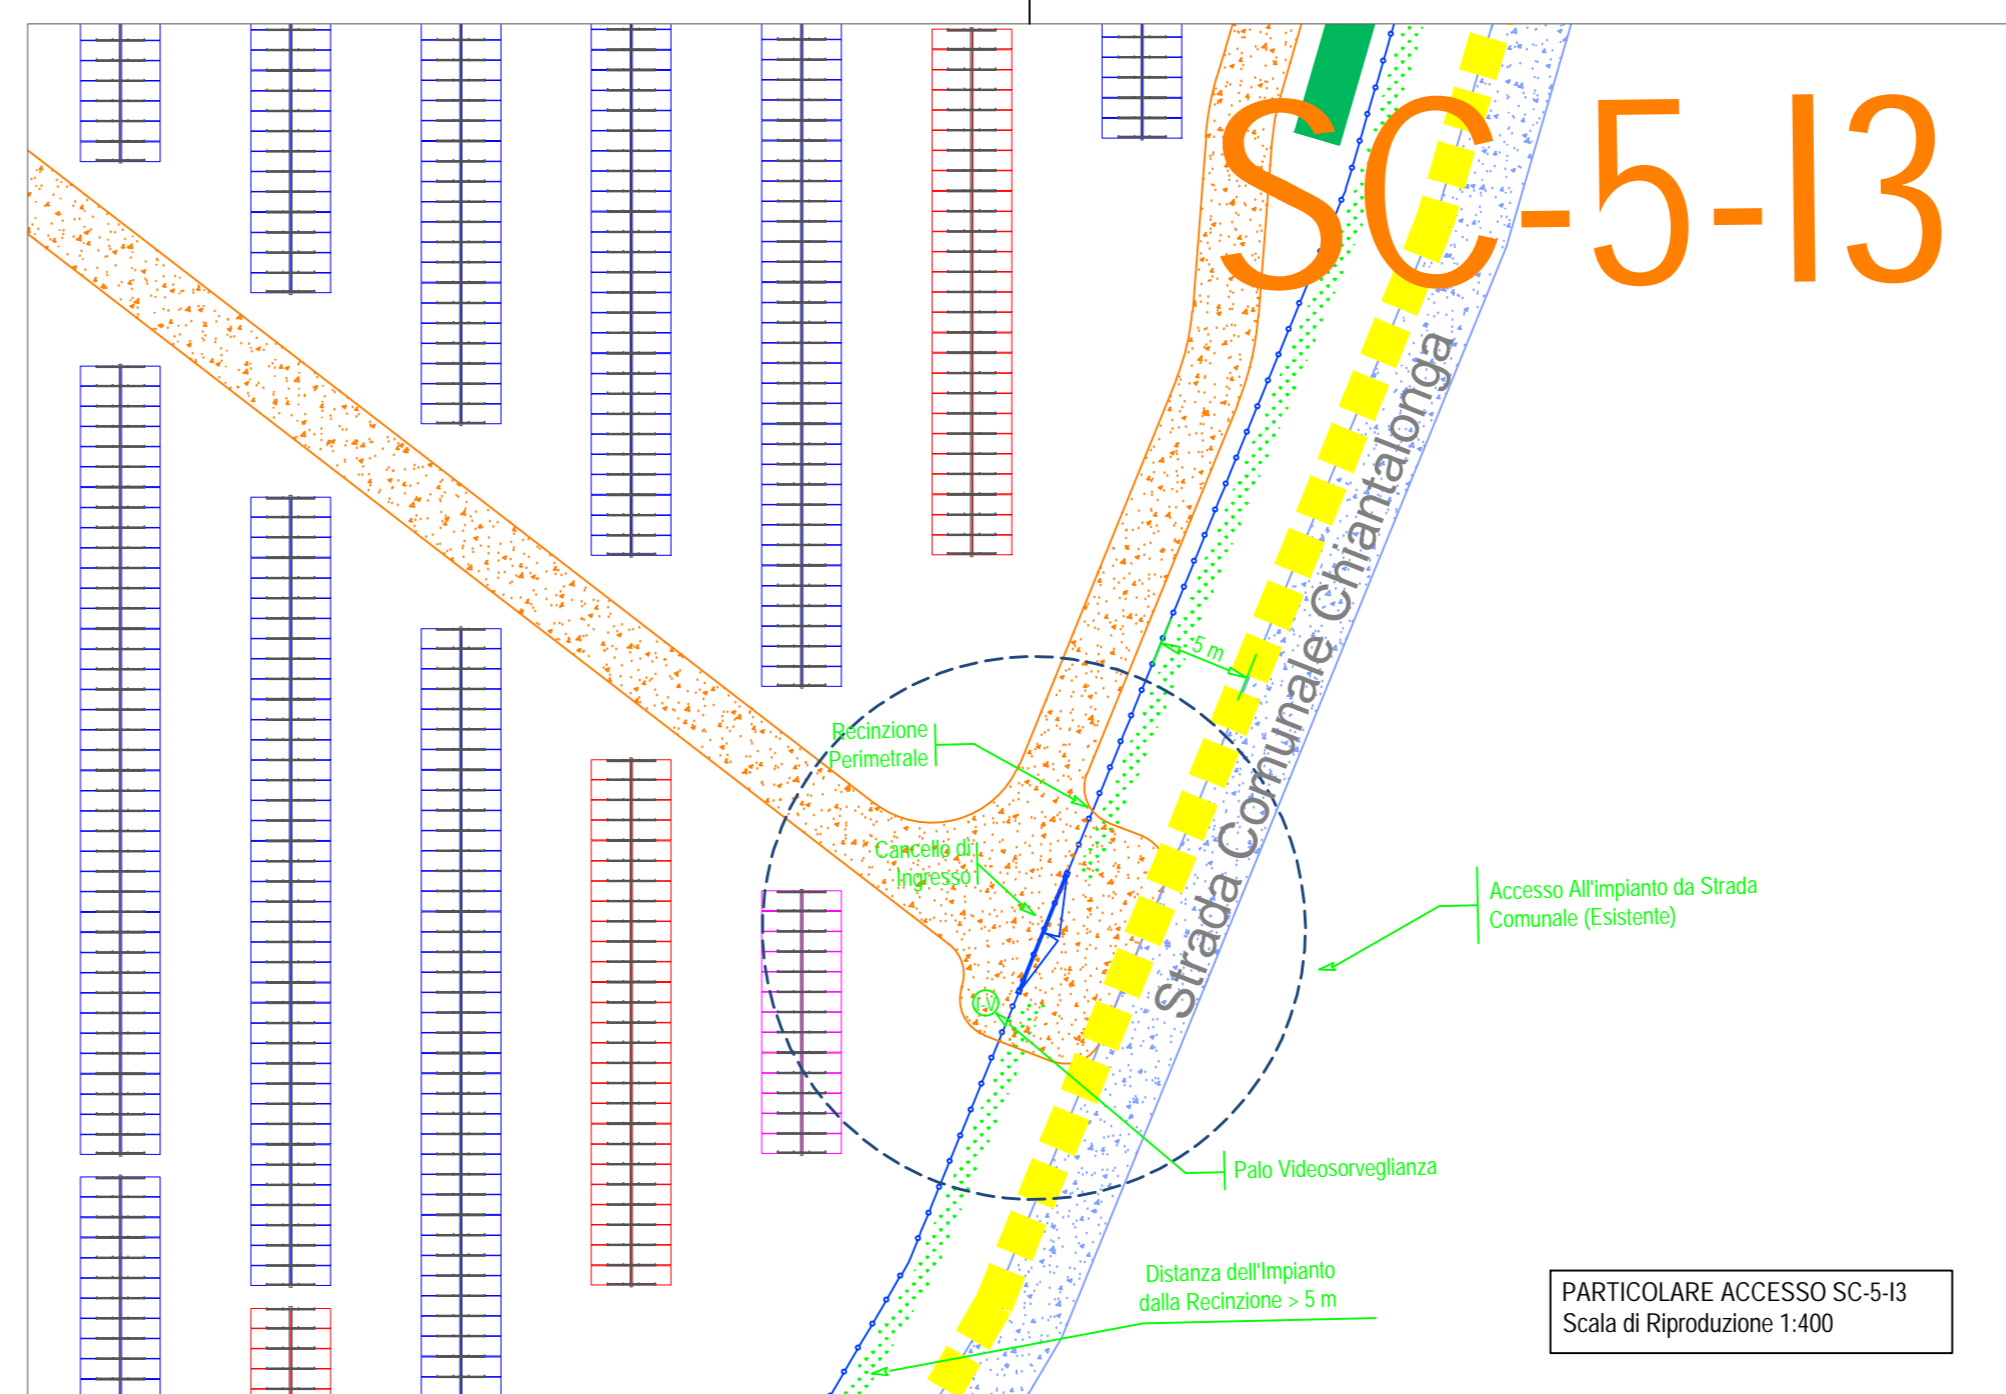
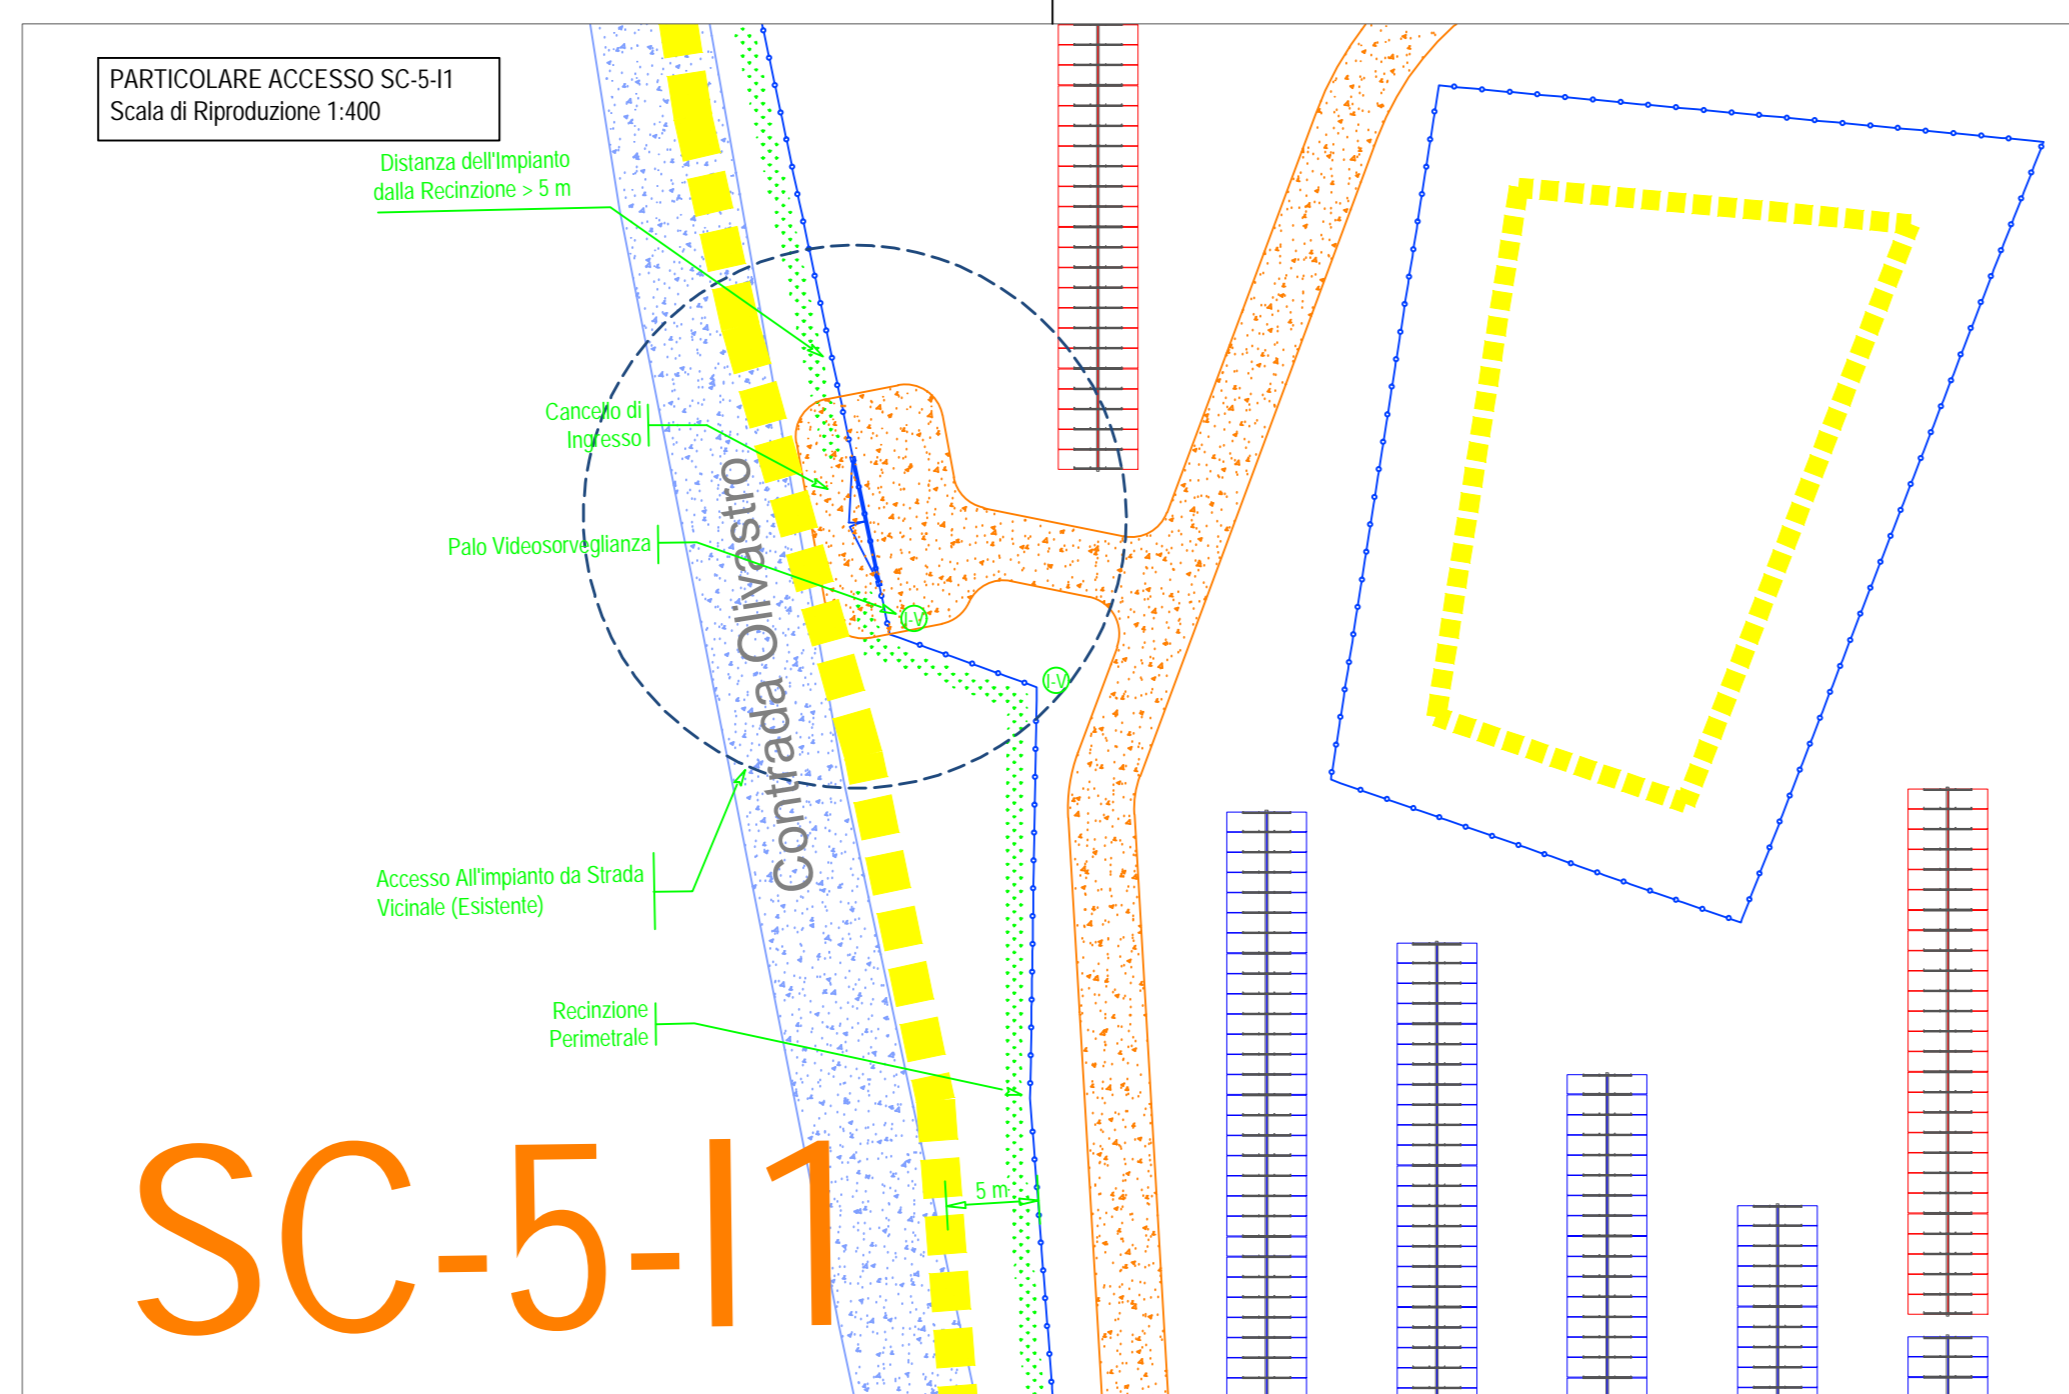
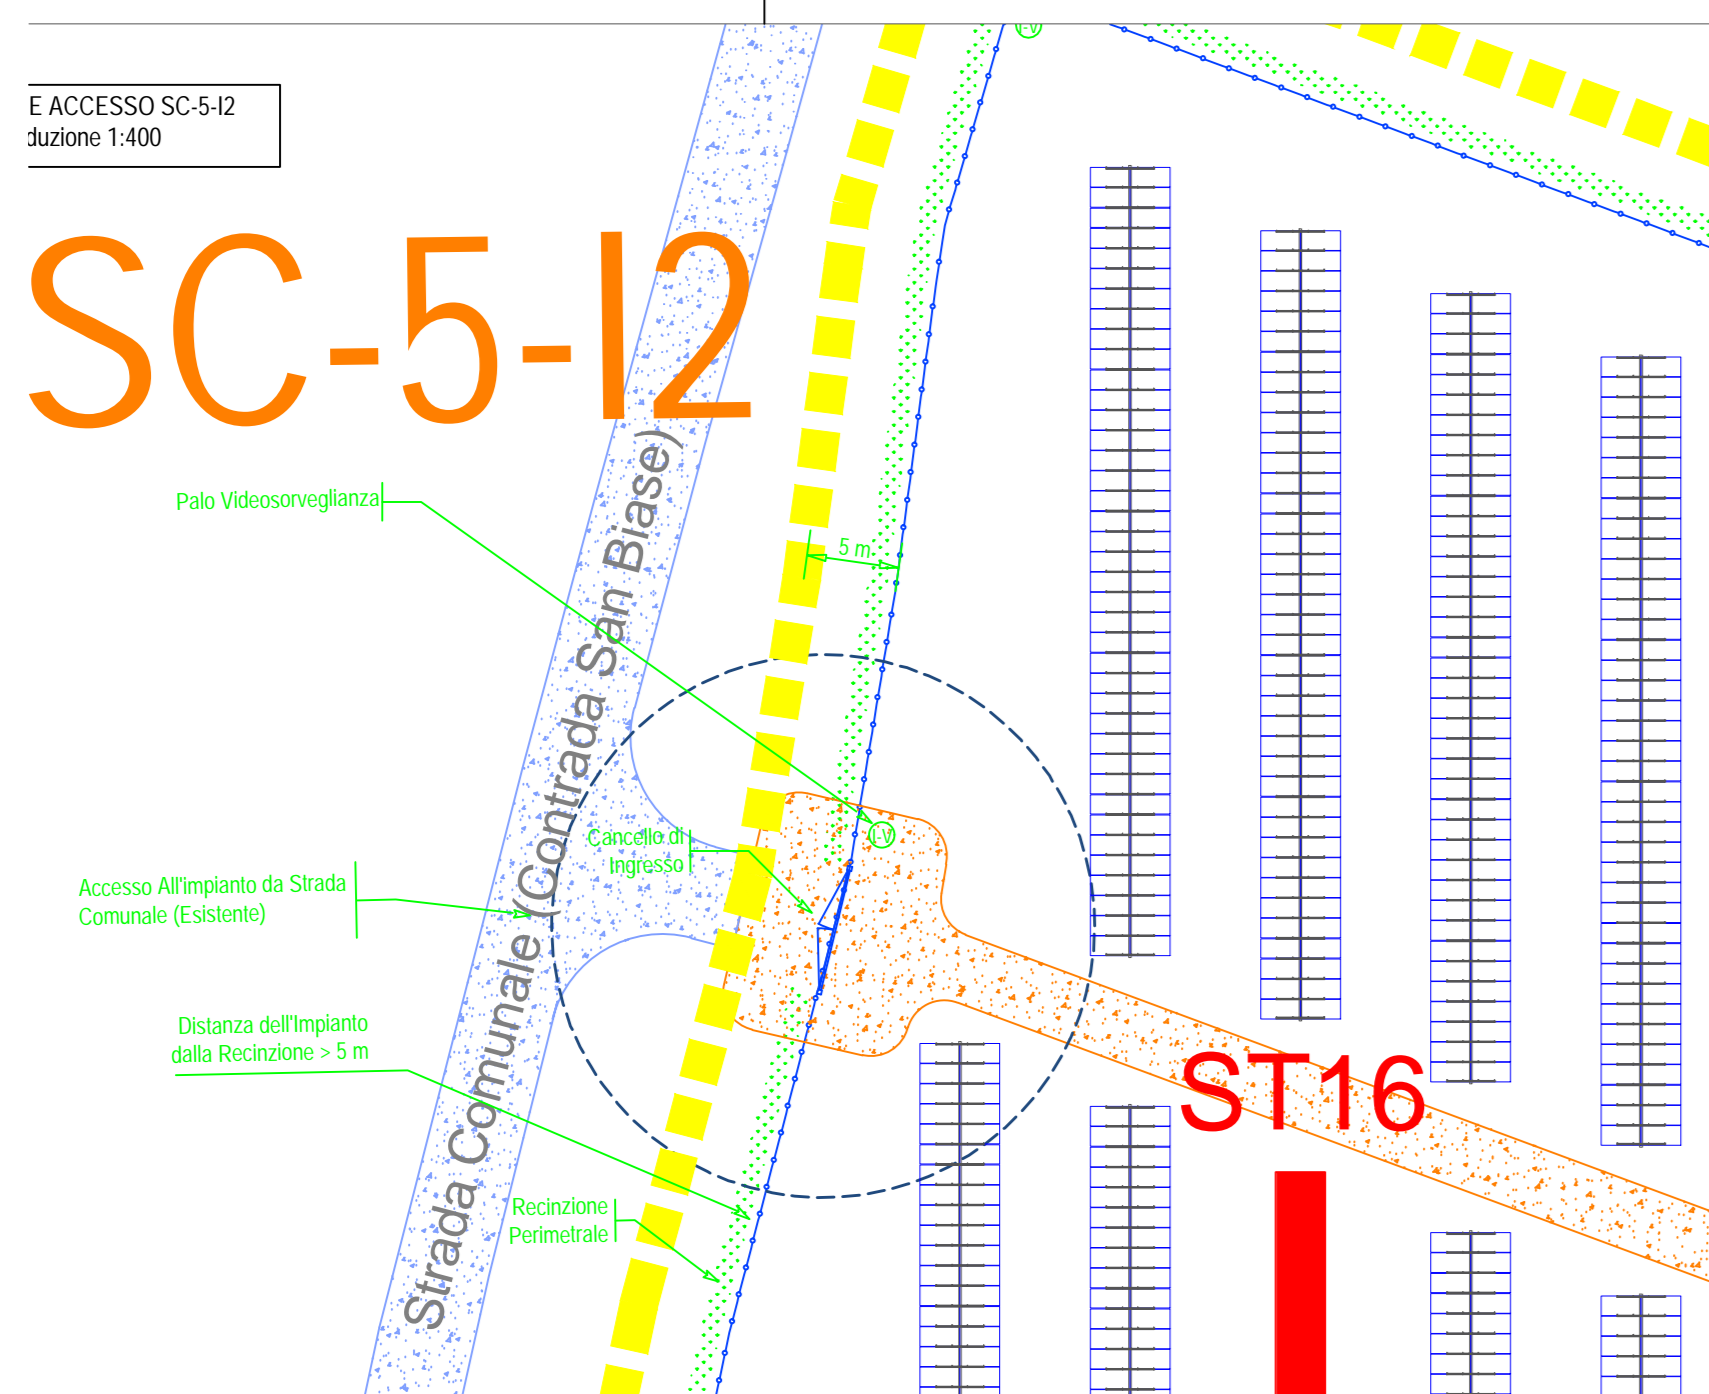
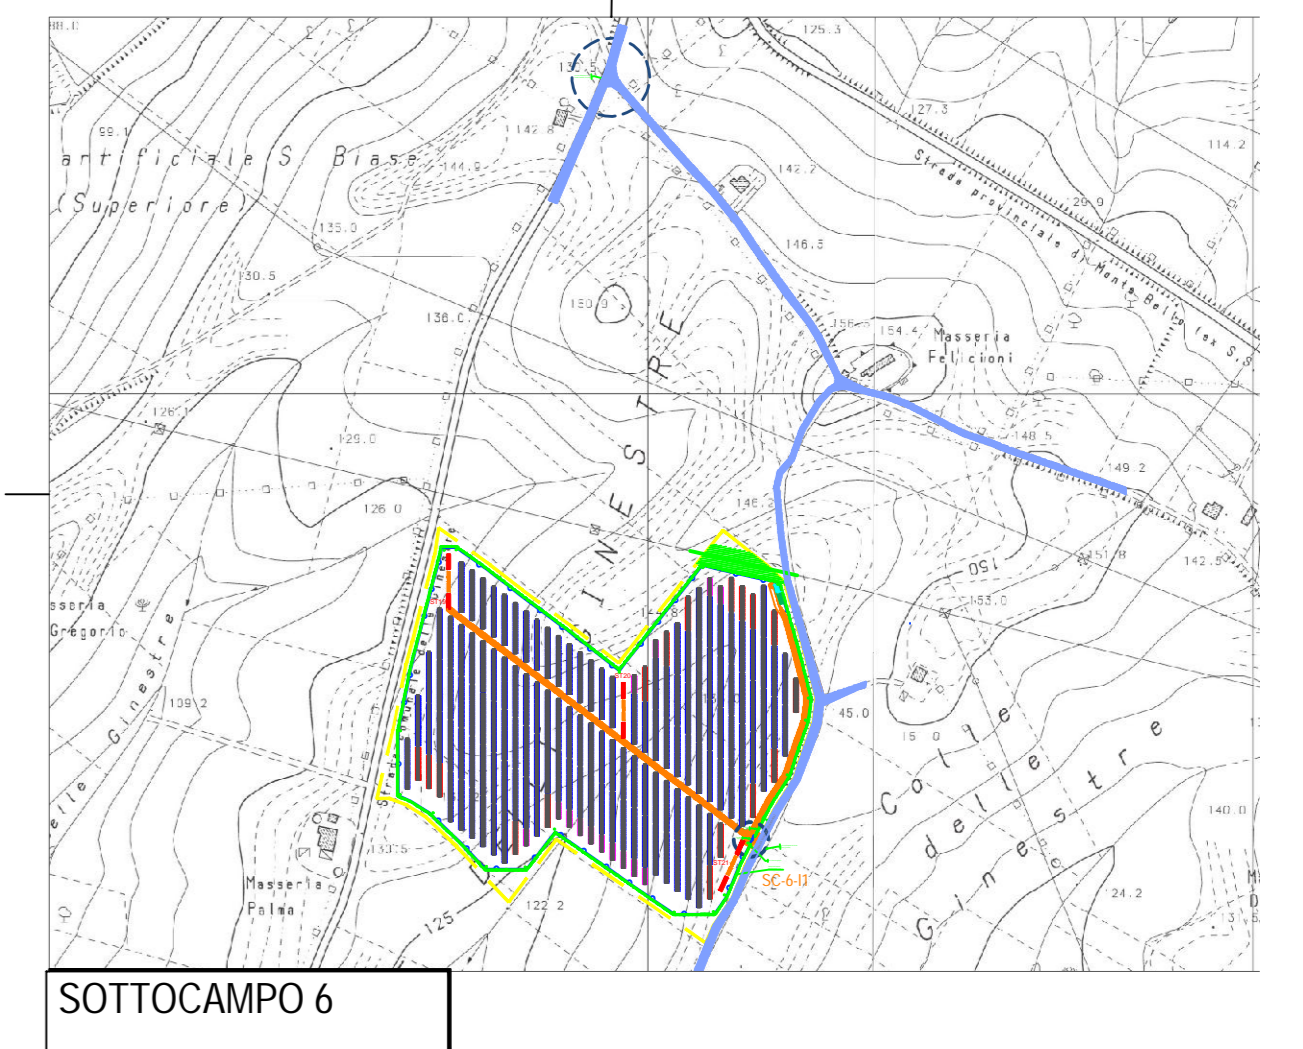
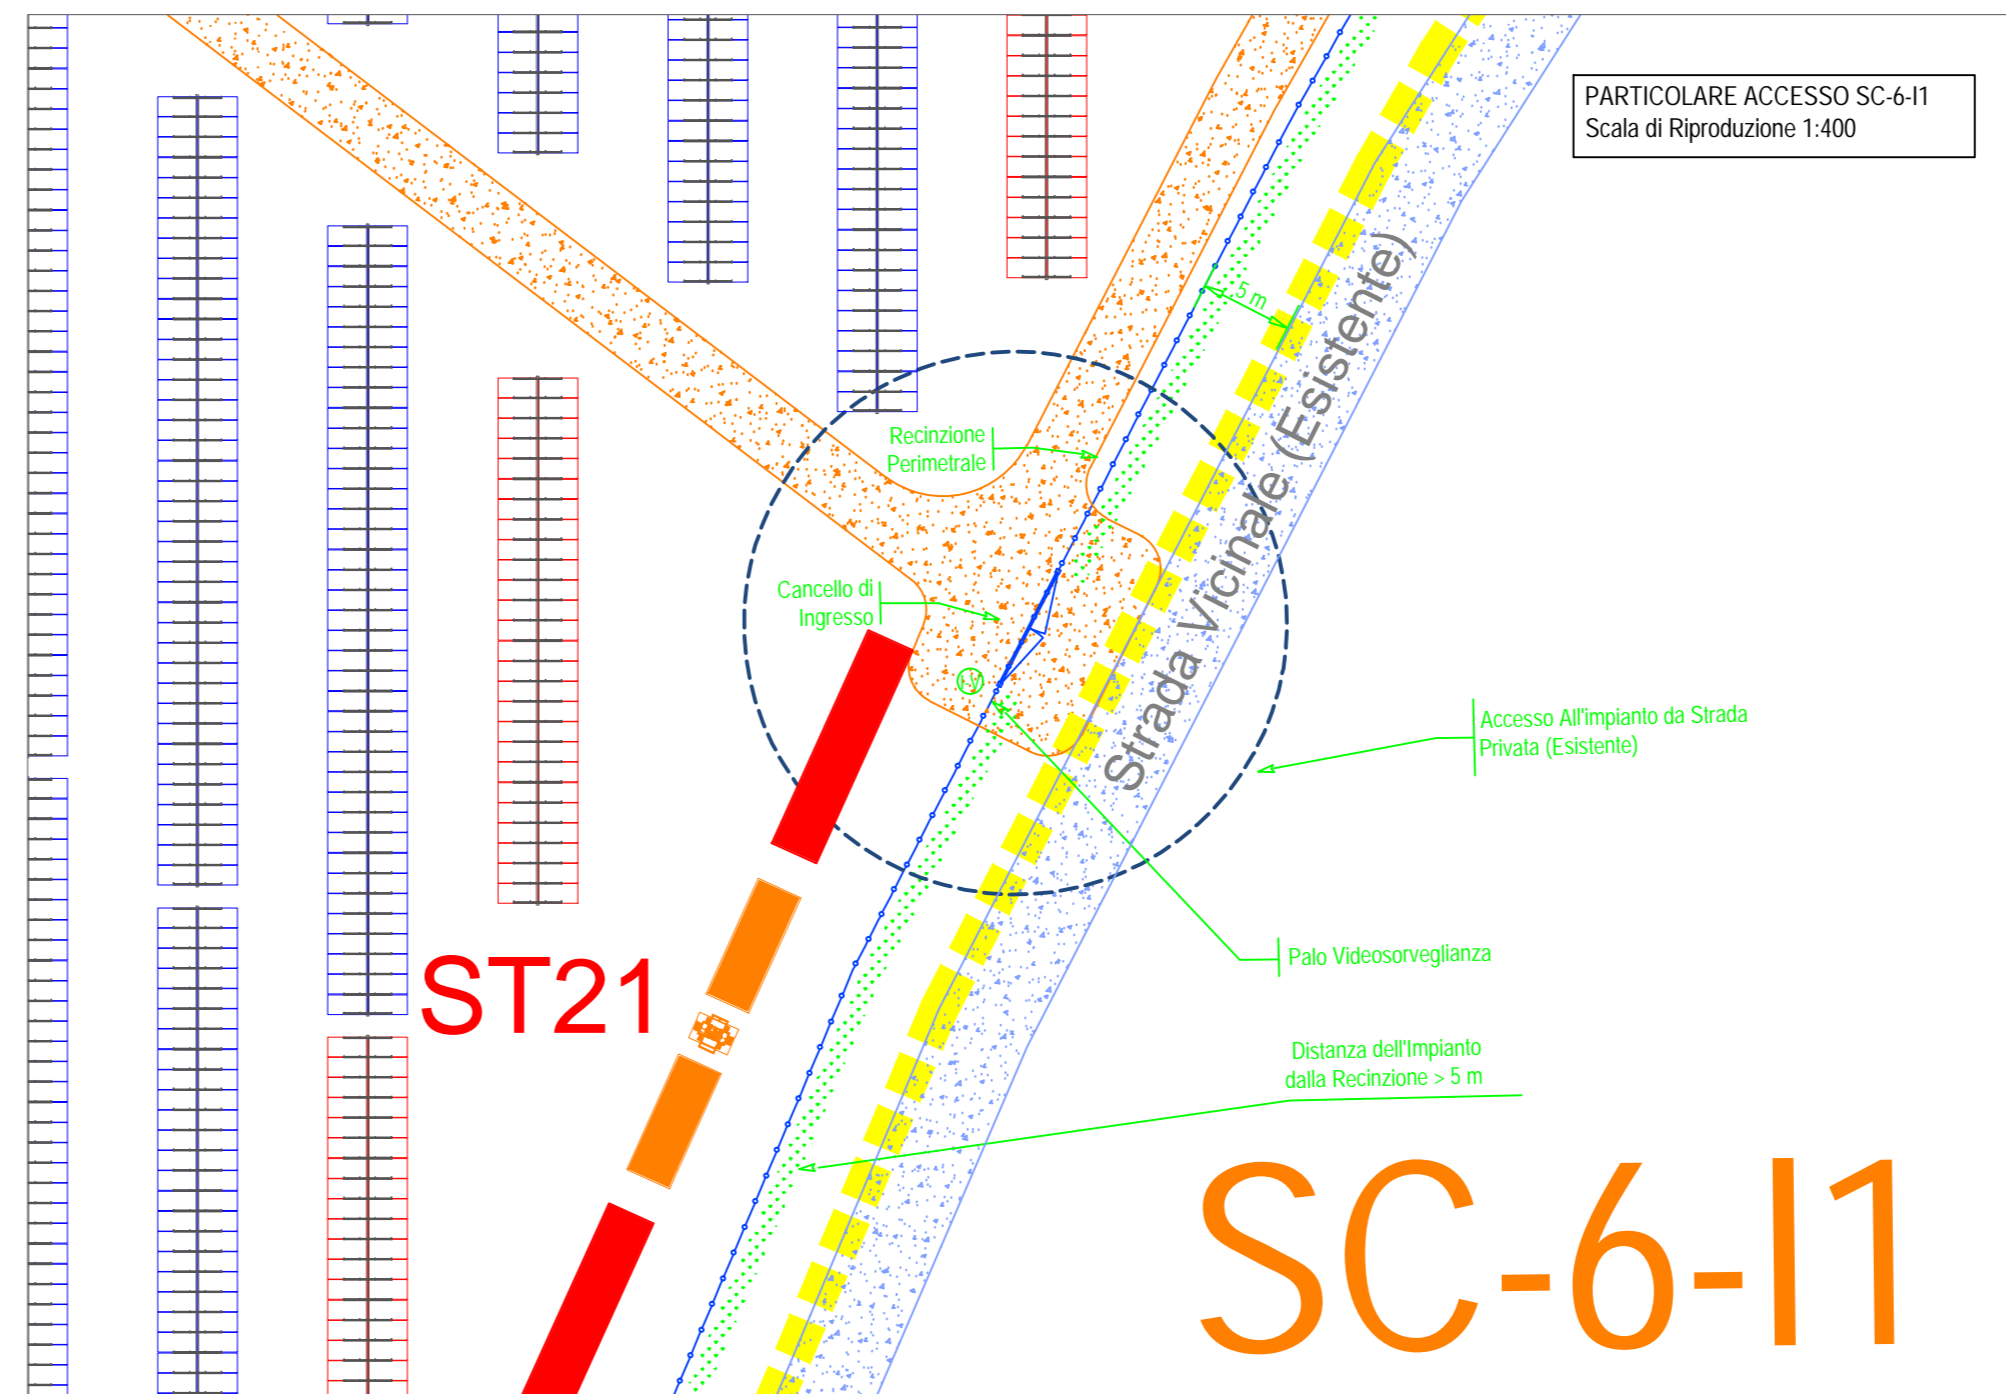
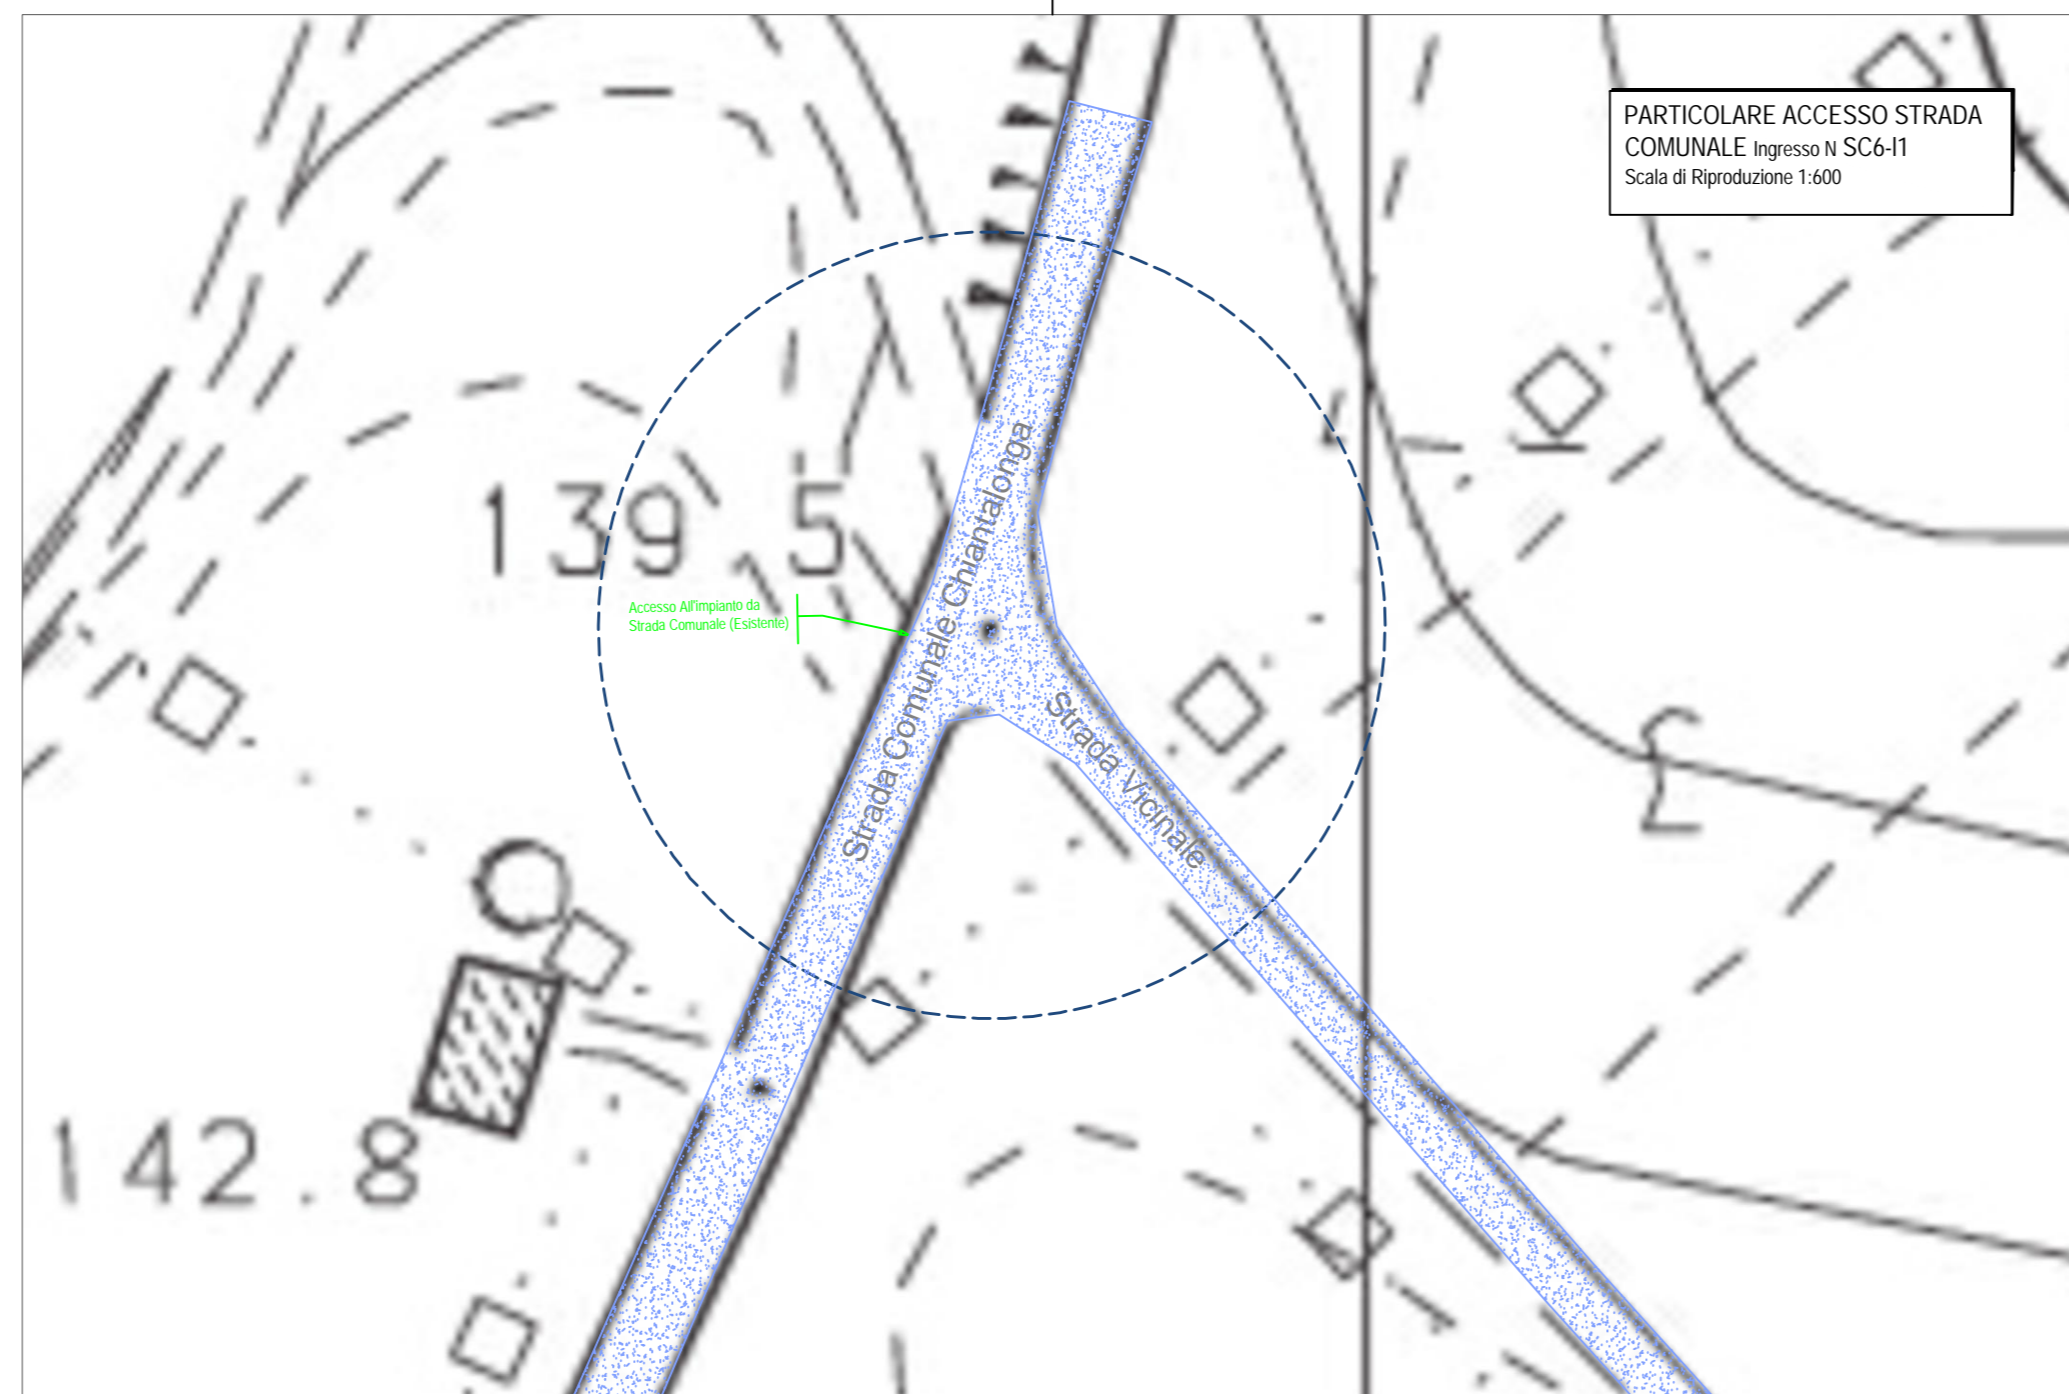
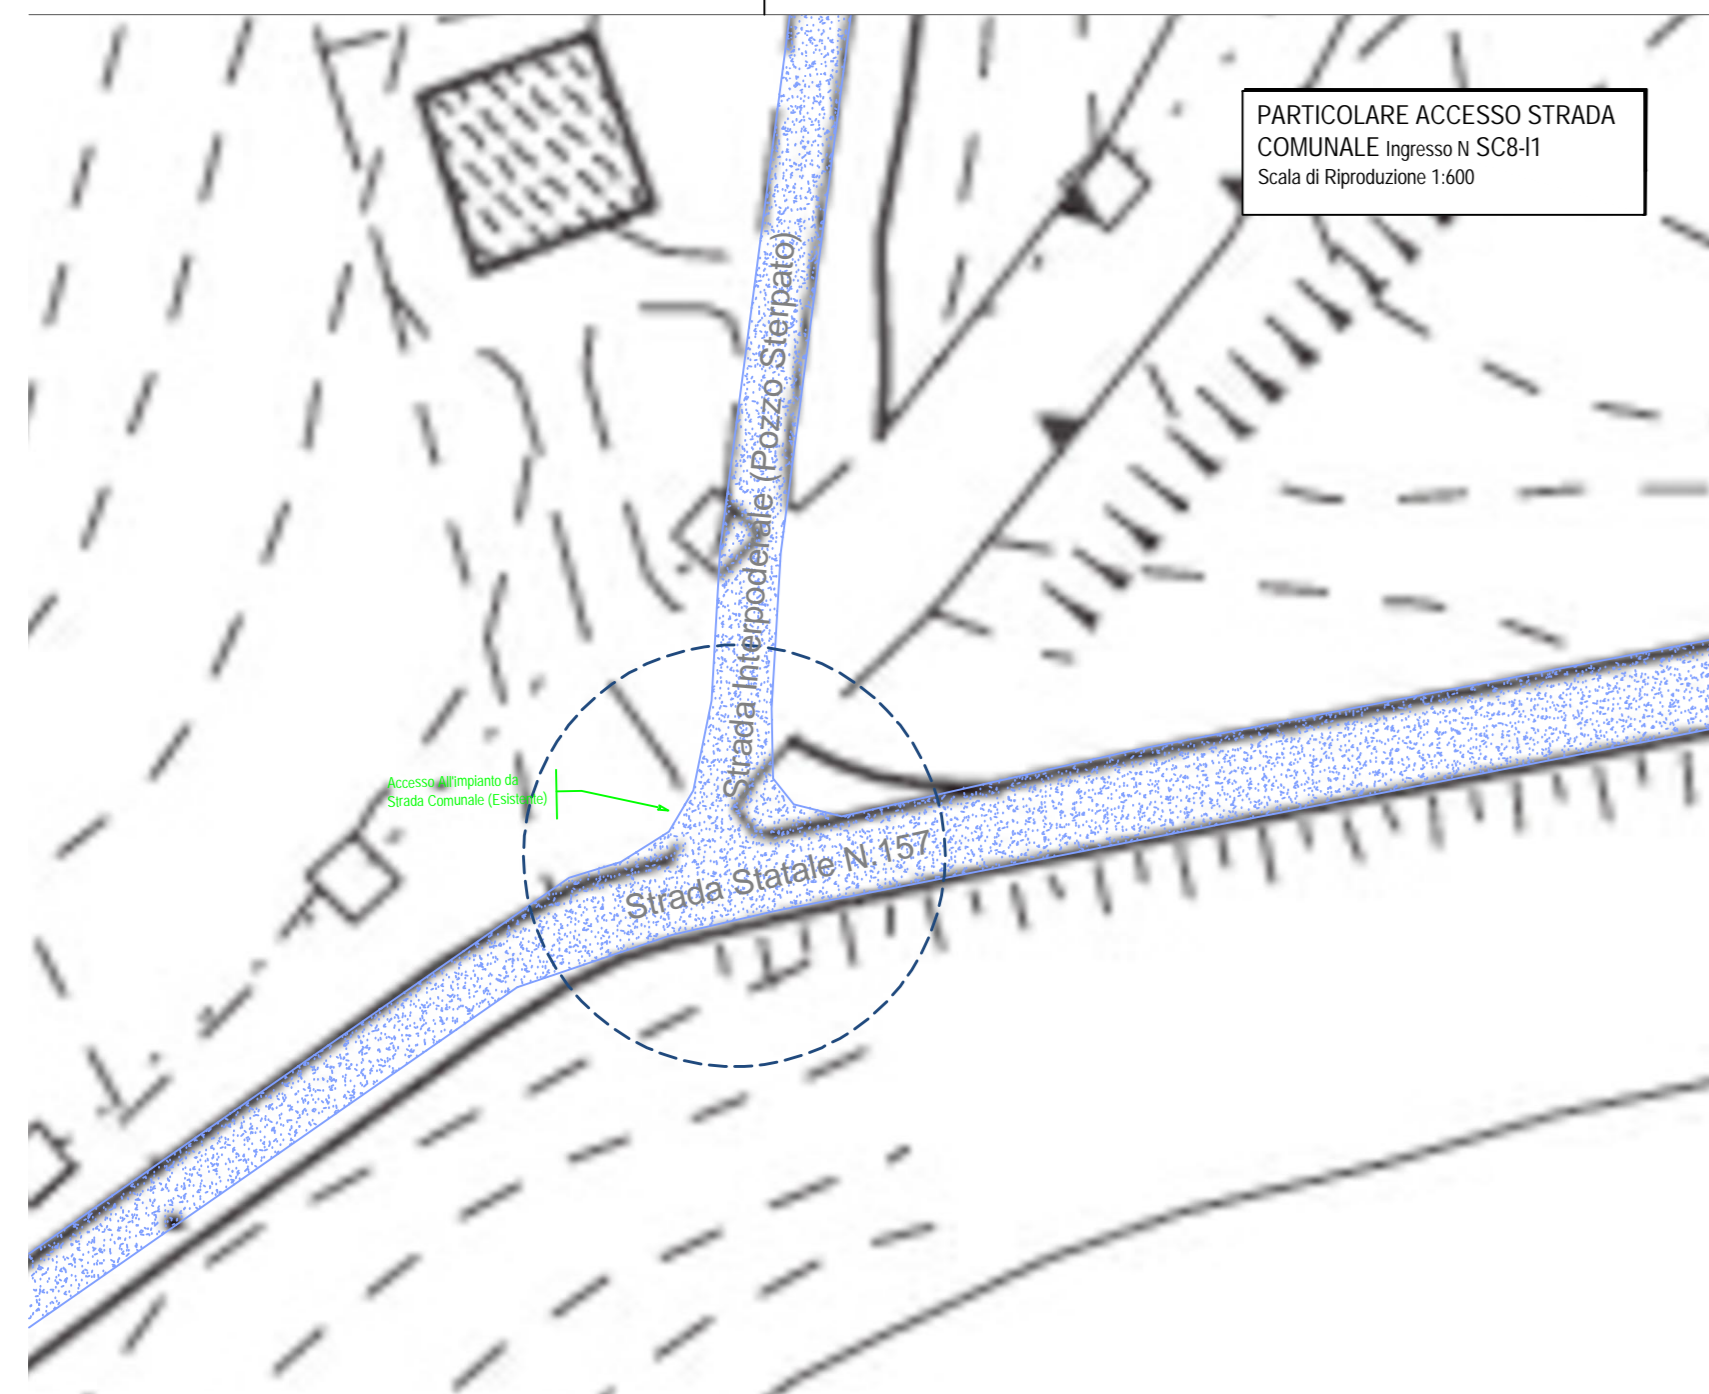


- Strada Provinciale
- Power Station
- Storage e Cabina Power Station
- Control Room e Cabina di Consegna (Delivery Cabin)
- Tracker Monoassiale
- Fascia di Rispetto Linea Elettrica MT
- Palo Metallico con Illuminazione e Videosorveglianza

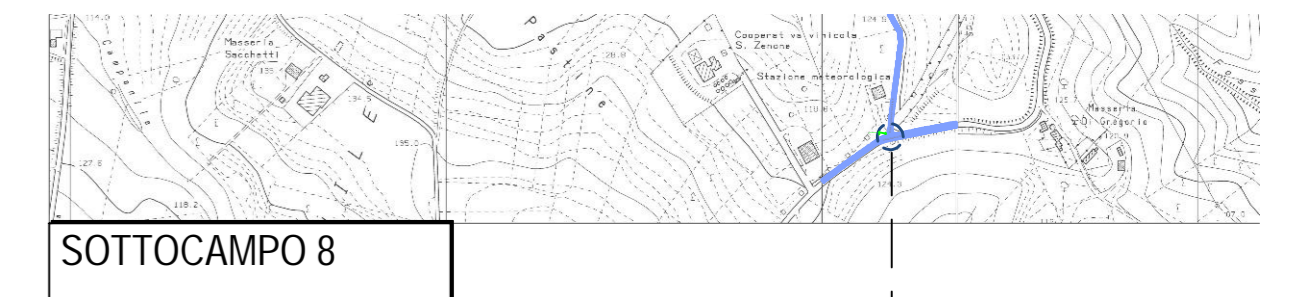

COMUNE DI MONTENERO DI BISACCIA	COMUNE DI MA
PROVINCIA DI CAMPOBASSO	REGIONE MOLISE
REALIZZAZIONE DI UN IMPIANTO AGROVOLTAICO C ALLA R.T.N. DELLA POTENZA DI PICCO PARI A 51.0 POTENZA MASSIMA IN IMMISSIONE PARI A 44.00	
Denominazione Impianto: IMPIANTO MONTENERO 1	
Ubicazione: Comune di Montenero di Bisaccia e Comune di Mafalda (C	
ELABORATO 023504_IMP	PARTICOLARI VIABILITA' ILLUMINAZIONE VIDEOSORVEGLIANZA SC 5_6_8
Cod. Doc.: MONT_023504_IMP_01	Scale: Vari
	Project - Commissioning - Consulting Via Regina Margherita 176 01100 Roma (RM) ITALY P.IVA 09084090969
	Data: 07/01/2021