
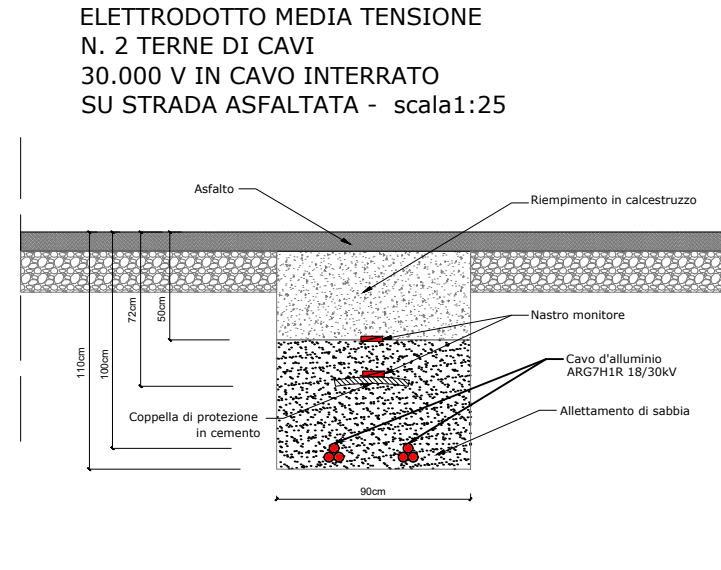
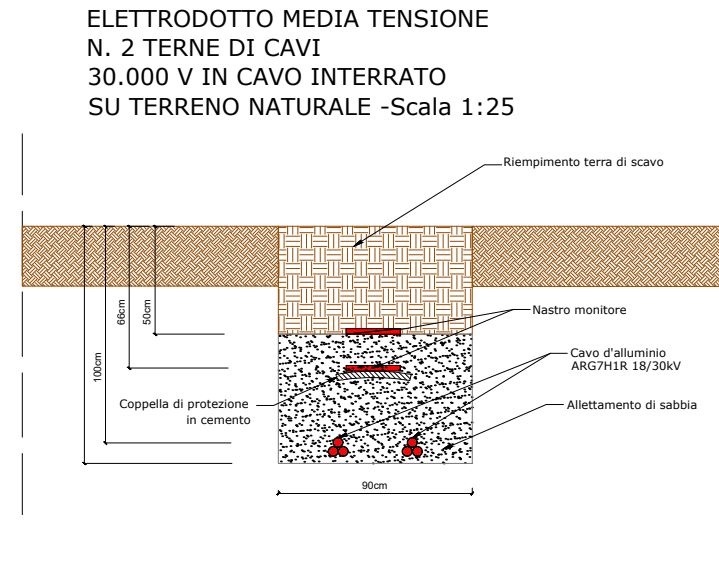
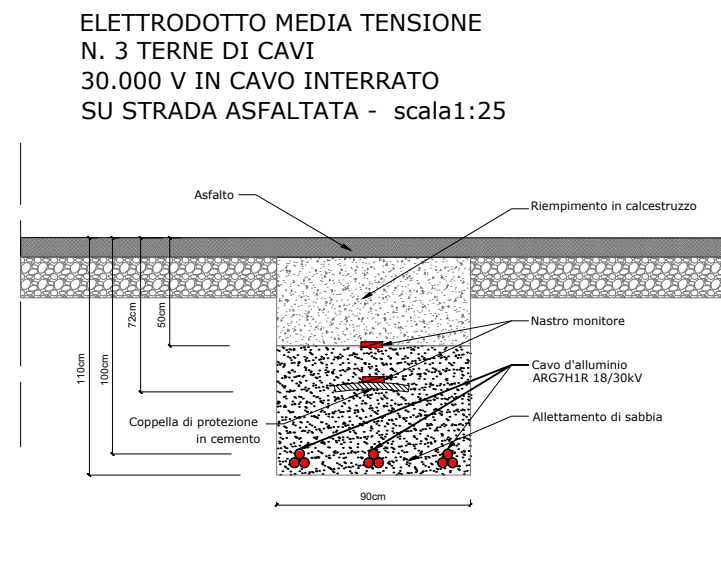
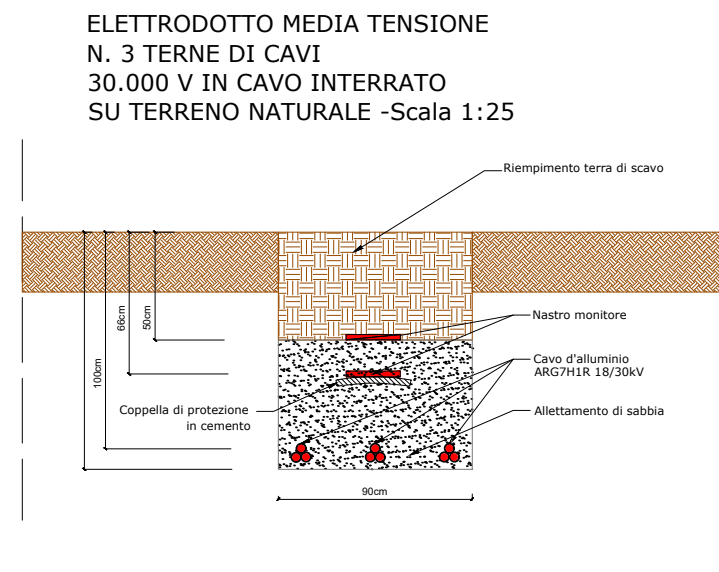
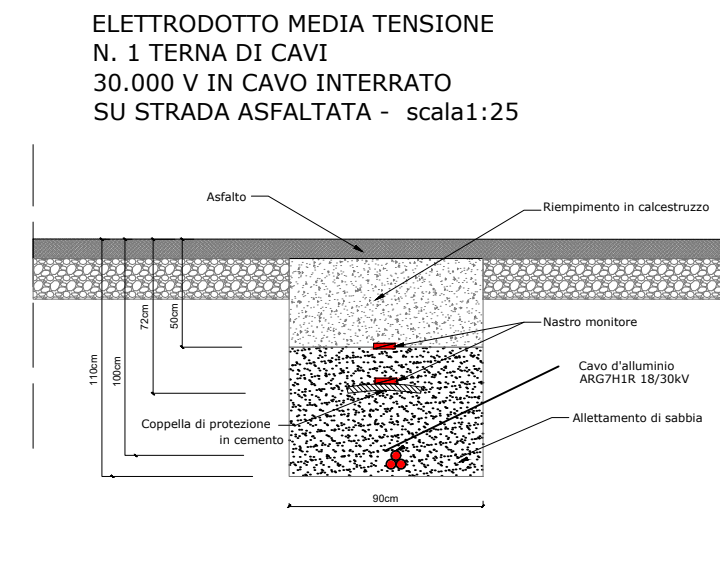
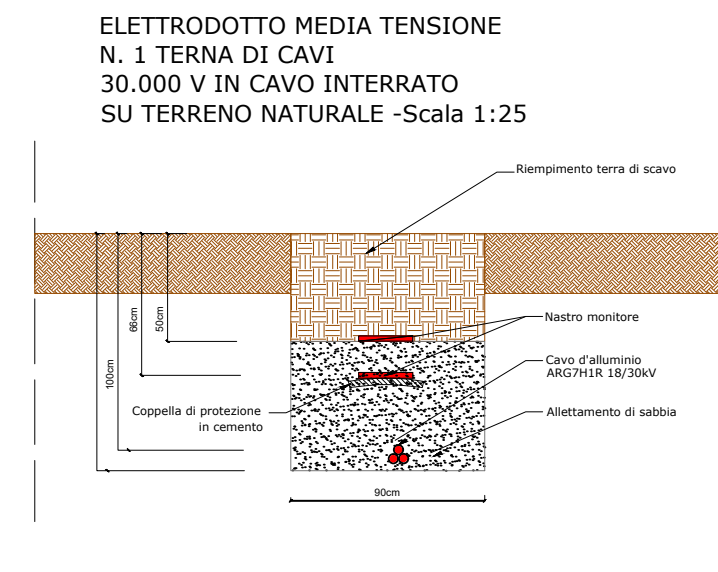
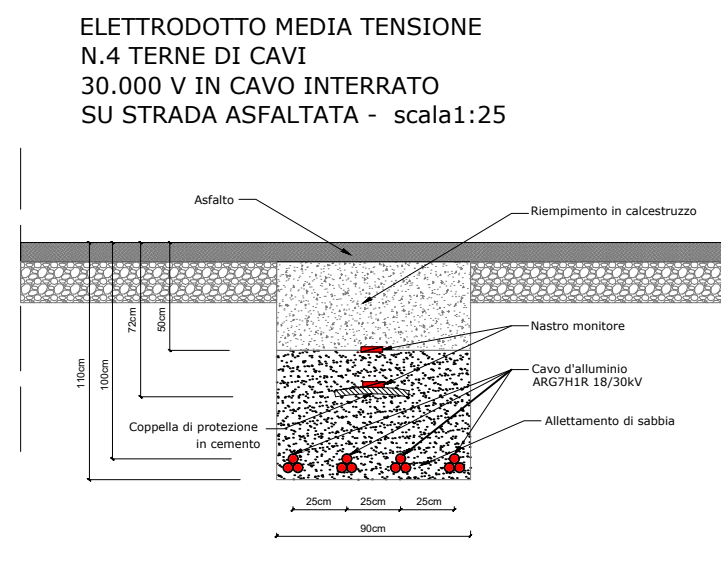


COMUNE DI MONTERO DI BISACCIA	COMUNE DI MAFALDA
PROVINCIA DI CAMPOBASSO	REGIONE MOLISE
REALIZZAZIONE DI UN IMPIANTO AGROVOLTAICO CONNESSO ALLA R.T.N. DELLA POTENZA DI PICCO PARI A 51.081,94 kW E POTENZA MASSIMA IN IMMISSIONE PARI A 44.000,00 kW	
Denominazione Impianto: IMPIANTO MONTERO 1	
Ubicazione: Comune di Montenero di Bisaccia (CB) e Comune di Mafalda (CB)	
ELABORATO 029005_OPR	TRACCIATO ELETTRODOTTO MT - SC6-SC8-SC9-SAT
EG med energy PIAZZA 02121000000	Progetto - Commissioning - Consulting Viale Regina Margherita 176 00188 Roma (RM) ITALY P.IVA 0201470939
# Richiedente: NEW SOLAR 2 S.r.l. Via Iste Sesto, 57 03022 Pons San Giorgio (FM) ITALY P.IVA 0203130045	Tecnici: Dott. Ing. Luca Ferraccioli Pompa iscritto al n.4344 dell'Albo degli Ingegneri della Provincia di Fermo
# Tecnico: Dott. Ing. Luca Ferraccioli Pompa	# Rilasciatore: NEW SOLAR 2 S.r.l.

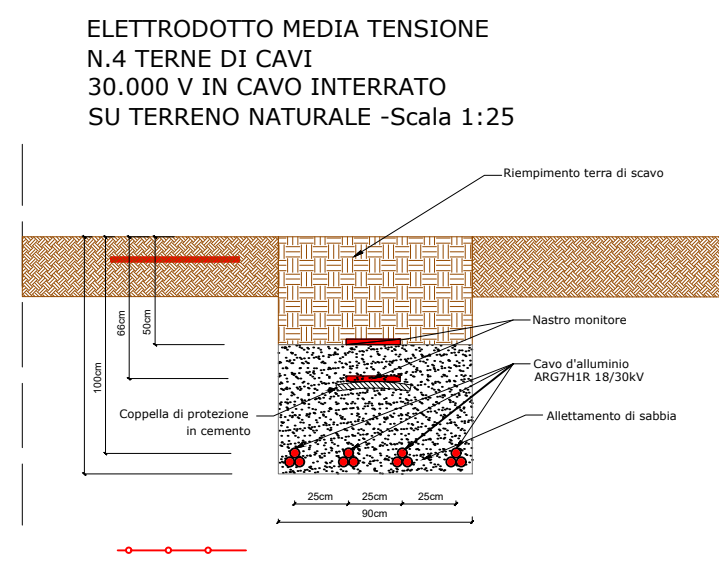

LEGENDA

- Linea Interrata MT Cavidotto SC6-SC8-SC9
- Linea Interrata comune MT (2 cavi)
- Linea Interrata comune MT (3 cavi)
- Linea Interrata comune MT (4 cavi)
- Linea Interrata AT - SAT -Sottostazione Terna
- Nuovo SATELLITE
- Sottostazione TERNA
- Impianto Fotovoltaico
- Cabina Utente
- Control Room

SCALA 1:6000

