


COMUNE DI MONTERO DI BISACCIA	COMUNE DI MAFALDA				
PROVINCIA DI CAMPOBASSO	REGIONE MOLISE				
REALIZZAZIONE DI UN IMPIANTO AGROVOLTAICO CONNESSO ALLA R.T.N. DELLA POTENZA DI PICCO PARI A 51.081,94 kW E POTENZA MASSIMA IN IMMISSIONE PARI A 44.000,00 kW					
Denominazione impianto: IMPIANTO MONTERO 1					
Ubicazione: Comune di Montenero di Bisaccia (CB) e Comune di Mafalda (CB)					
ELABORATO 029006_OPR	ELETTRODOTTO AT - NUOVO SATELLITE 36/150 kV - SOTTOSTAZIONE ELETTRICA TERNA S.p.A.				
Cod. Doc: MTKM1_029006_OPR_D					
	Project - Commissioning - Consulting Via Regina Margherita 175 00186 Roma (RM) ITALY P.IVA 0202479439				
Scale: Varie	PROGETTO				
Data: 07/01/2021	<input type="checkbox"/> PRELIMINARE <input checked="" type="checkbox"/> PROGETTO <input type="checkbox"/> REALIZZATO				
Il Richiedente: NEW SOLAR 2 S.r.l. Via Nilo Seno, 67 63022 Porto San Giorgio (FM) ITALY P.IVA 0426130445	Tecnico: Dott. Ing. Luca Ferrucci Pompei iscritto al n.434 dell'Albo degli Ingegneri della Provincia di Fermo ITALY				
Revisione	Data	Descrizione	Redatto	Approvato	Autore
01	07/01/2021	Progetto Definitivo	F.P.L.	F.P.L.	F.P.L.
02	15/03/2022	Progetto Definitivo	F.P.L.	F.P.L.	F.P.L.
03					
04					
Il Tecnico: 		Il Richiedente: NEW SOLAR 2 S.r.l. 			

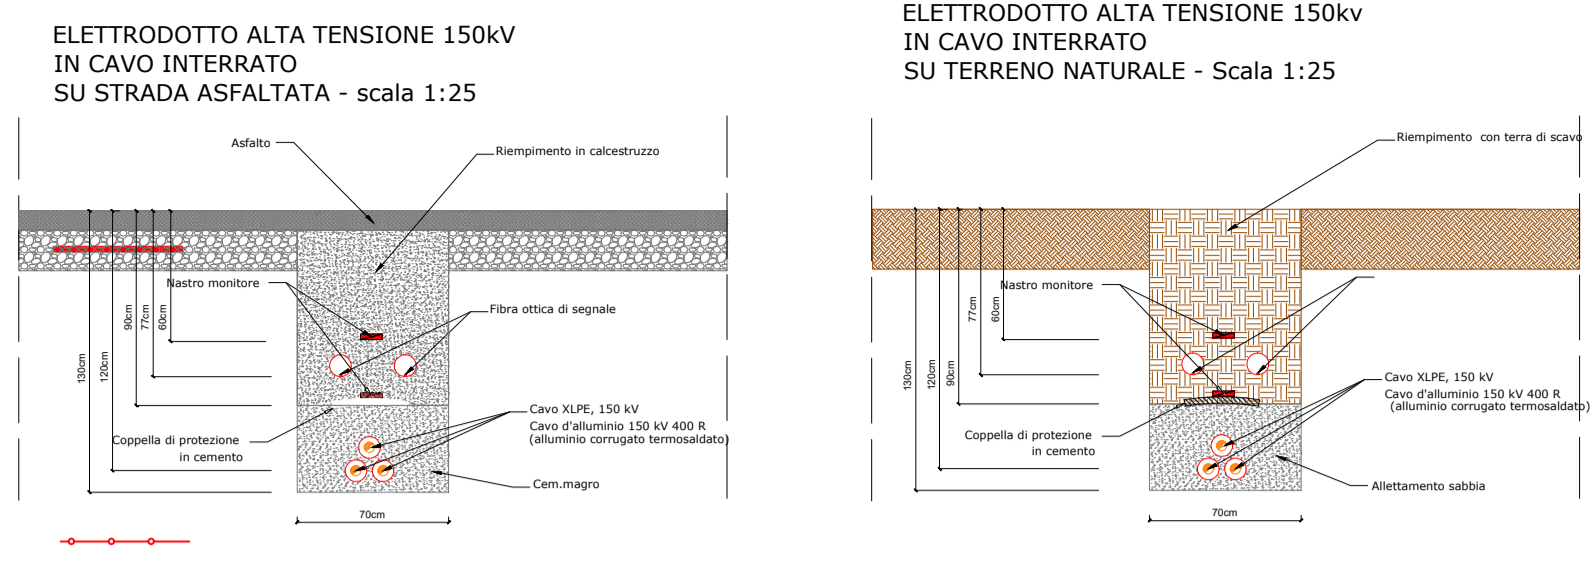

LEGENDA

- Linea Interrata AT - SAT - Sottostazione Terna
- Satellite 36/150 kV
- Sottostazione TERNA

SCALA 1:500

