


LEGENDA

- 1 EDIFICIO INTEGRATO
- 2 EDIFICIO QUADRI della SEZIONE 36 KV
- 3 TRASFORMATORI SSAA MT/BT
- 4 PUNTI DI CONSEGNA ALIM. BT S.A. + TLC
- 5 GRUPPO ELETTROGENO
- 6 SERBATOIO GASOLIO INTERRATO
- 7 TRASFORMATORI INDUTTIVI DI POTENZA (TIP)
- 8 CANCELLO CARRAIO SCORREVOLE CON ACCESSO PEDONALE
- 9 TORRE FARO
- 10 VASCA RACCOLTA OLIO
- 11 REATTORI FORMATORI DI NEUTRO E B.PETERSEN

RECINZIONE ESTERNA S.E. TERNA

NOTE:
Il posizionamento delle torri faro è indicativo, la loro esatta collocazione dovrà essere verificata con un calcolo illuminotecnico puntuale

LAYOUT SATELLITE 36/150 KV

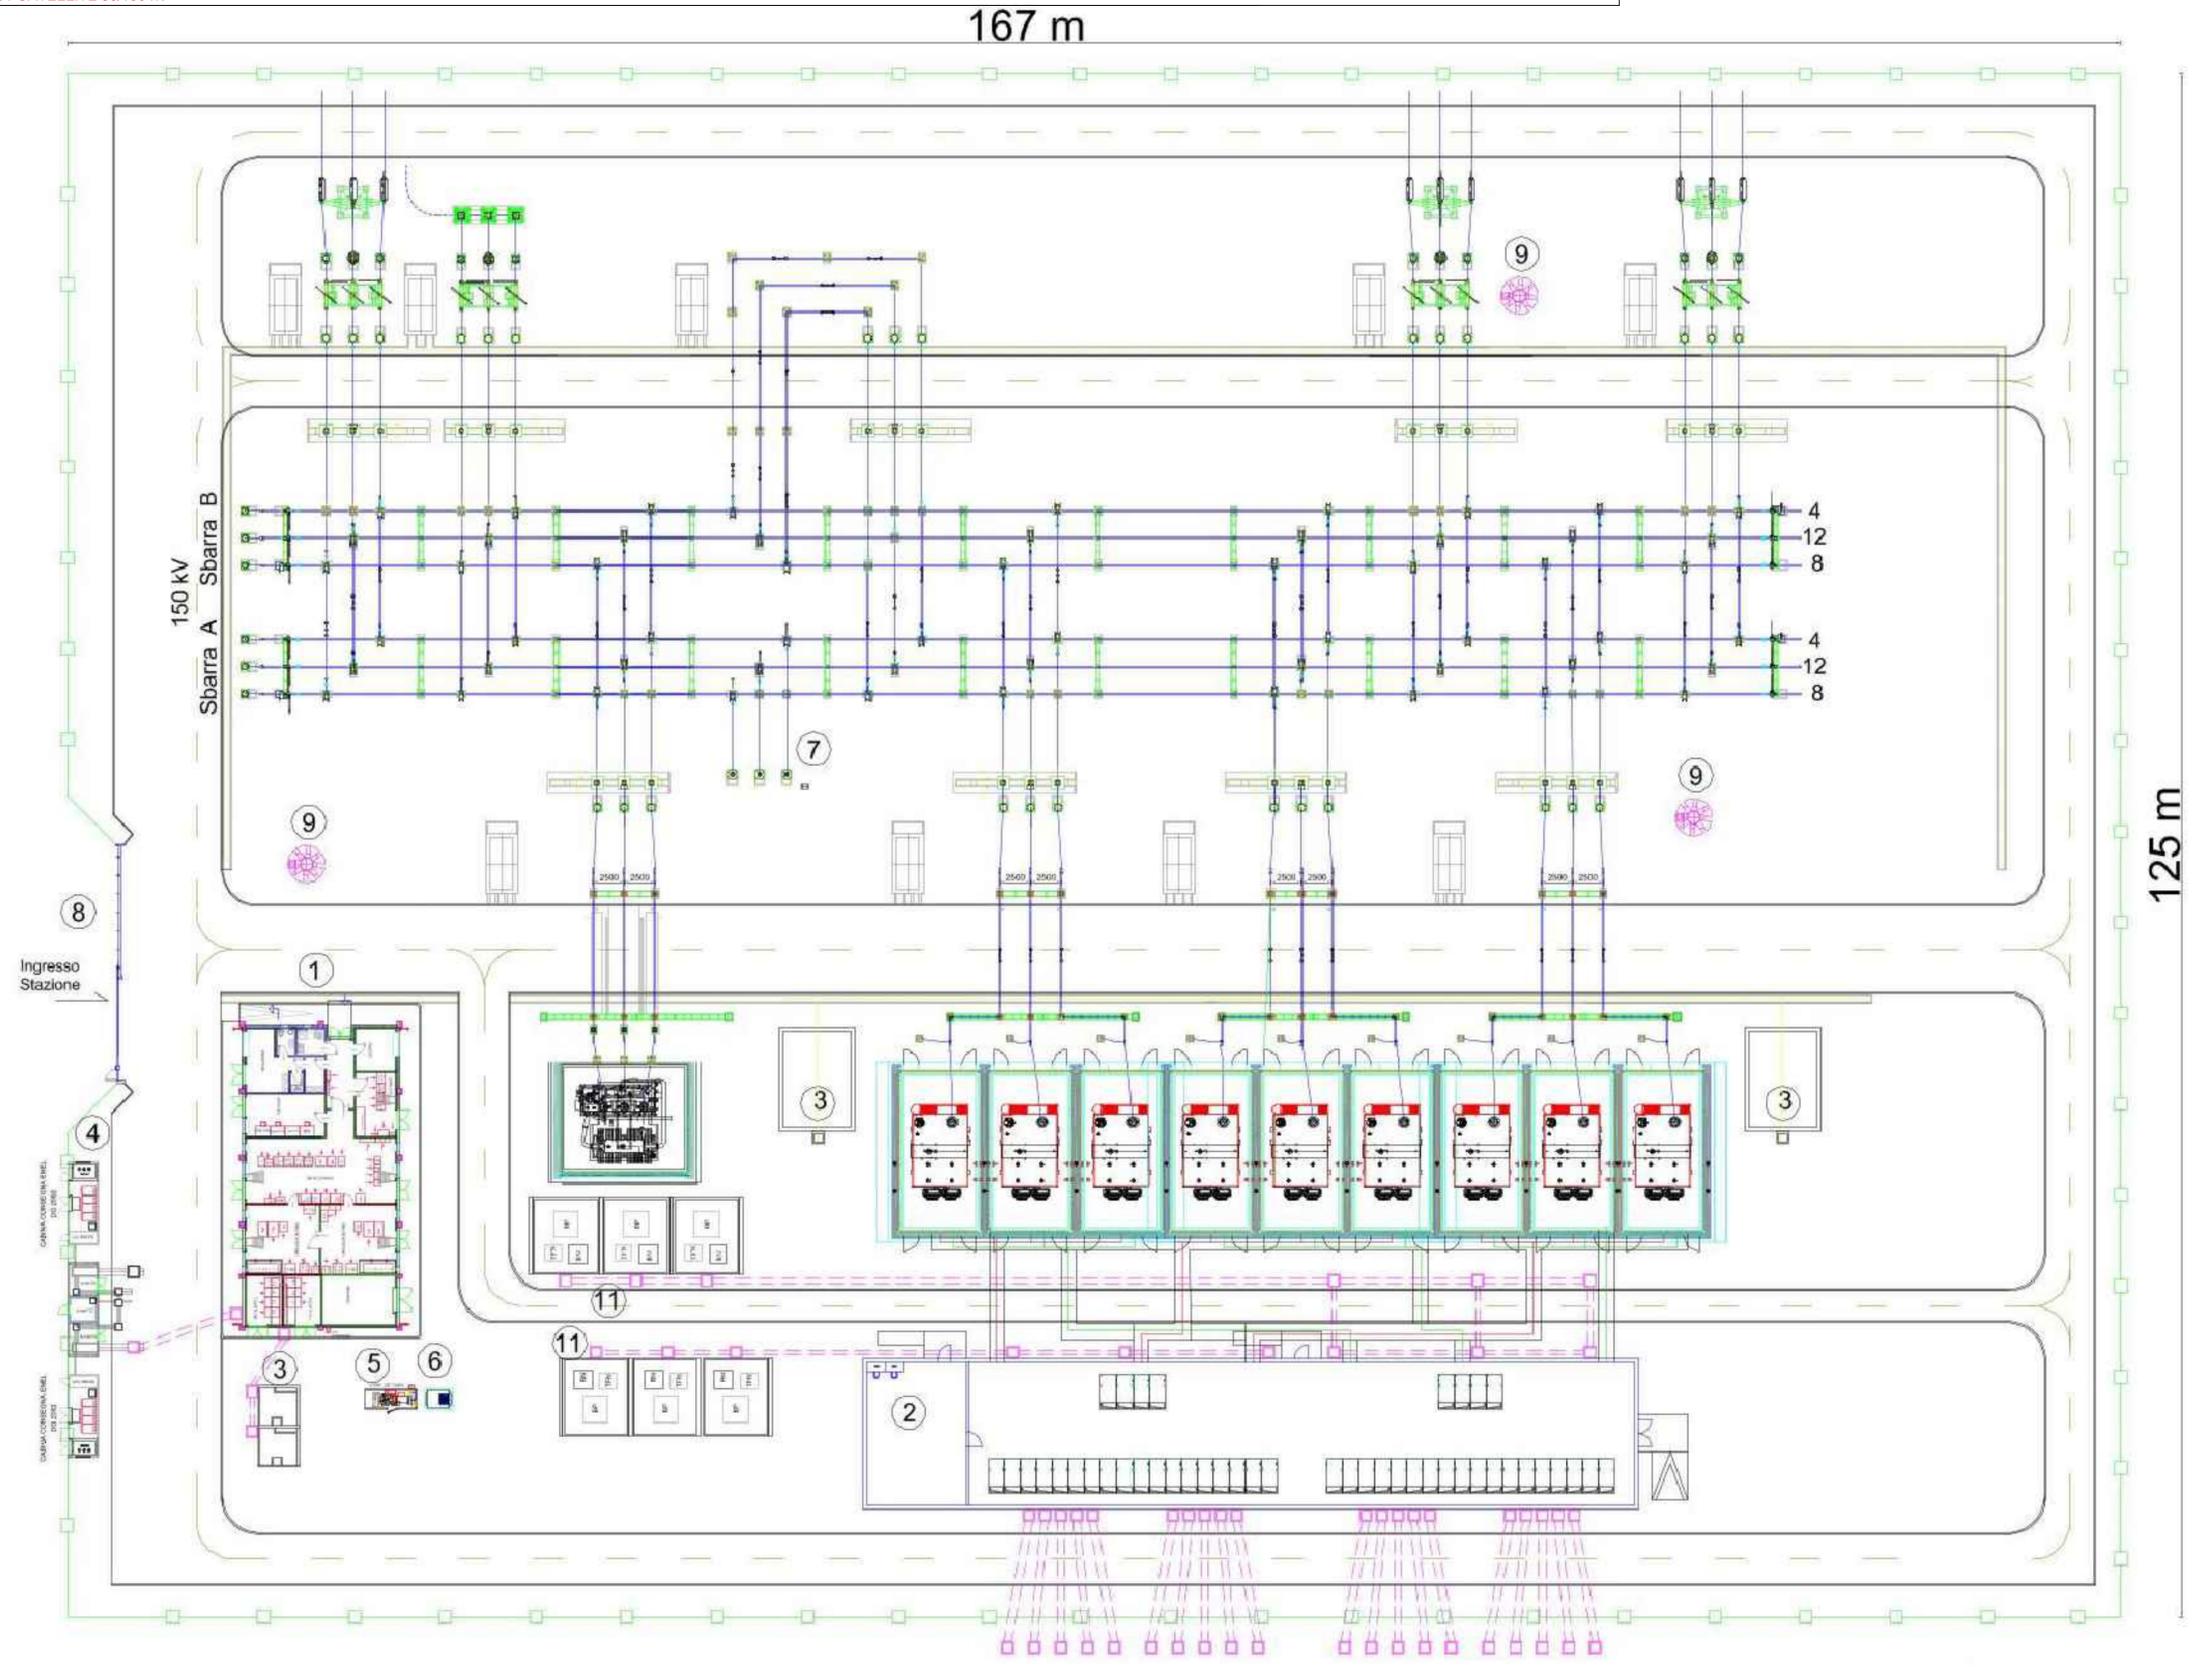

COMUNE DI MONTENERO DI BISACCIA	COMUNE DI MAFALDA				
PROVINCIA DI CAMPOBASSO	REGIONE MOLISE				
REALIZZAZIONE DI UN IMPIANTO AGROVOLTAICO CONNESSO ALLA R.T.N. DELLA POTENZA DI PICCO PARI A 51.081,94 kW E POTENZA MASSIMA IN IMMISSIONE PARI A 44.000,00 kW					
Denominazione Impianto: IMPIANTO MONTENERO 1					
Ubicazione: Comune di Montenero di Bisaccia (CB) e Comune di Mafalda (CB)					
ELABORATO 029100_OPR	LAYOUT NUOVO SATELLITE 36/150 KV				
Doc. 001 MTN01_029100_OPR_D	Scale: Vate				
	Progetto: Committenza - Conoscenza 0010 Roma (RM) 01/01/2021				
Elaborato da: EG med leader	Progetto: EG med leader				
Il Richiedente: NEW SOLAR 2 S.r.l. Via S. Maria, 41 02021 Piacenza (PR) P.IVA 0201902029	Tecnico: Dott. Ing. Luca Ferrucci Pompa Autore di un'opera autorizzata dagli Ingegneri della Provincia di Fermo				
Revisione	Data	Descrizione	Redatto	Approvato	Autorizzato
01	02/01/2021	Progetto Definitivo	PP.L.	PP.L.	PP.L.
02	10/03/2021	Progetto Definitivo	PP.L.	PP.L.	PP.L.
03					
04					
Il Tecnico: Dott. Ing. Luca Ferrucci Pompa			Il Richiedente: NEW SOLAR 2 S.r.l.		