


COMUNI DI
MONTENERO DI BISACCIA
E MAFALDA

LEGENDA

	Recinzione Perimetrale
	Sottostazione Enel
	Power Station
	Cabina di Consegra (Delivery Cabin)
	Cabina Utente
	Control Room
	Tracciato Fibra ottica interno al campo
	Tracciato Fibra ottica dal campo alla CP
	Sezione stradale
	Punto di vista



Scala 1:15.000

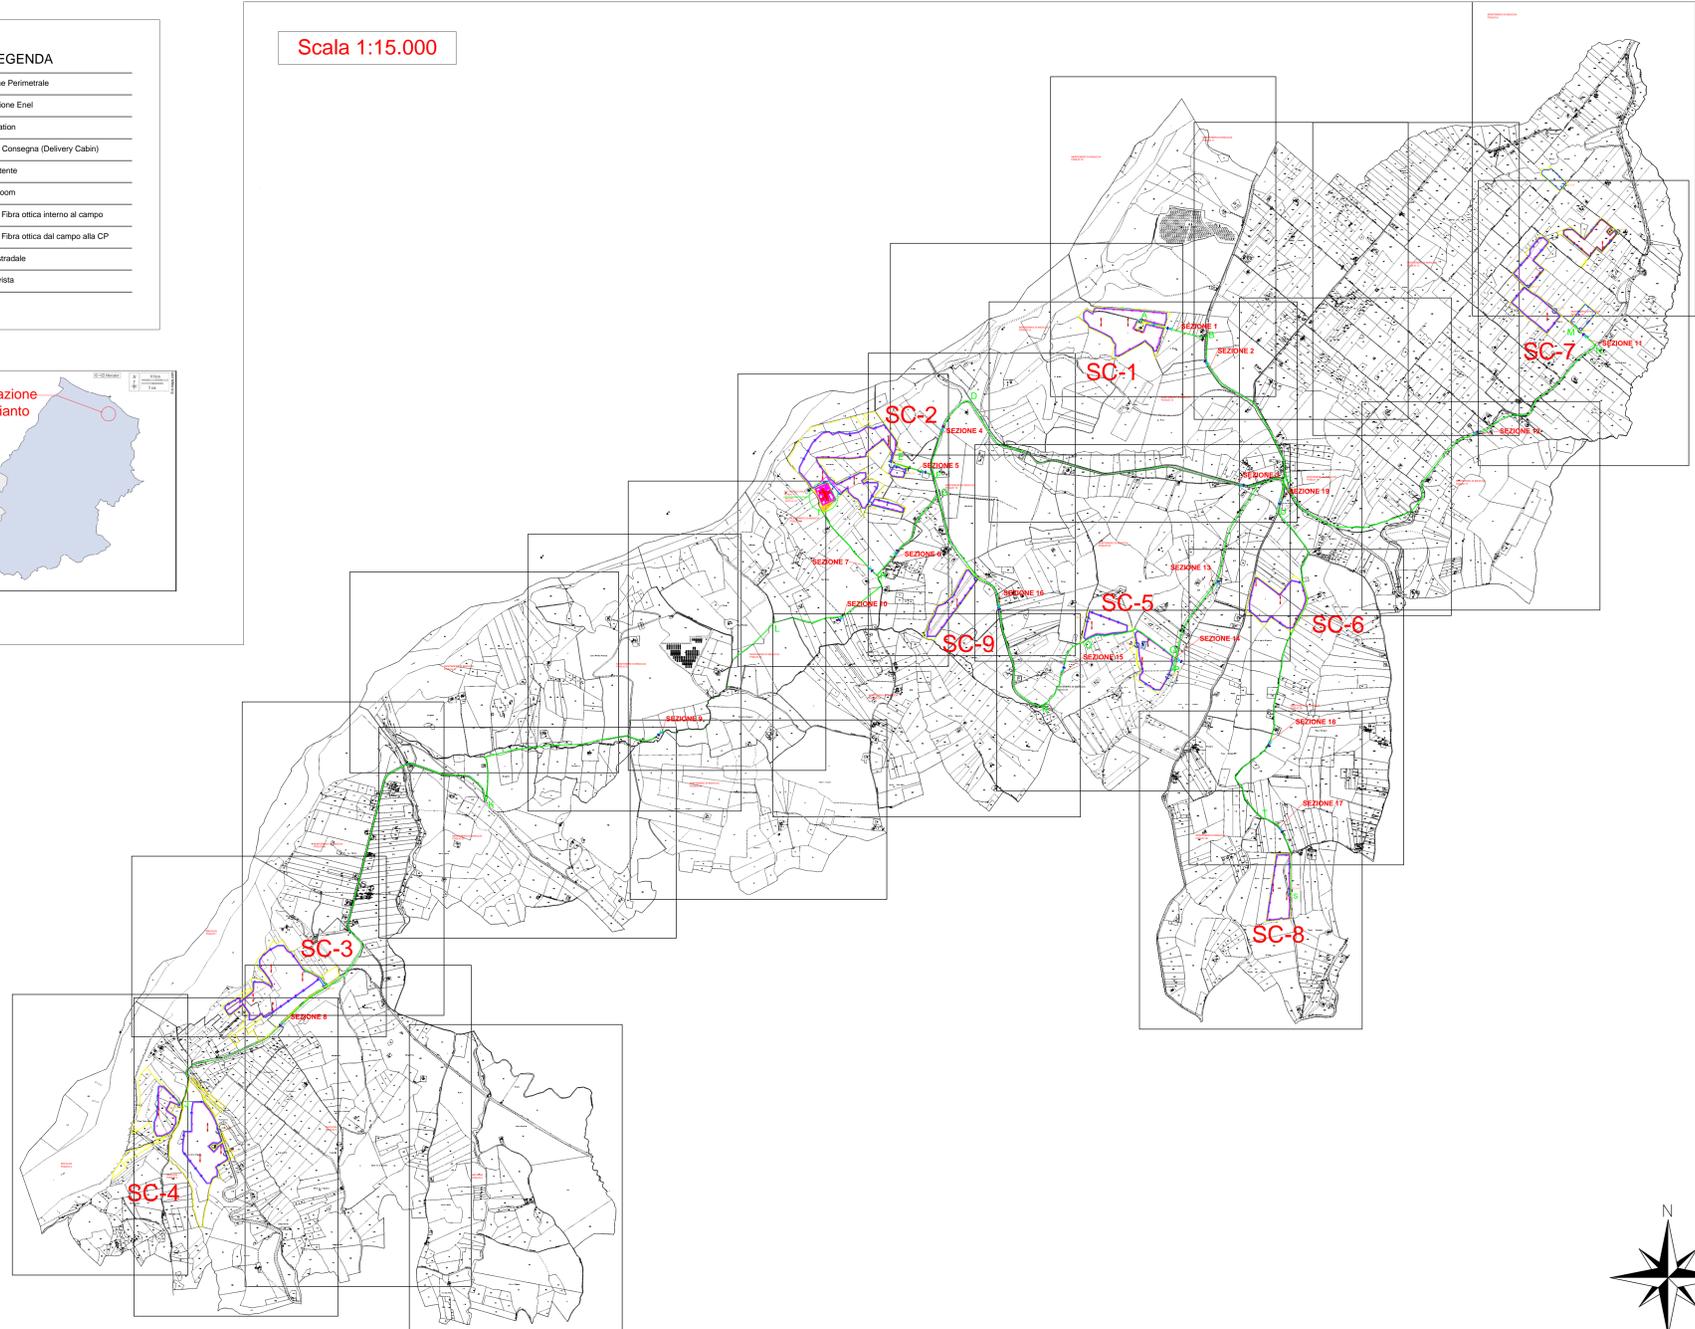

<p>REALIZZAZIONE DI UN IMPIANTO AGROVOLTAICO CONNESSO ALLA R.T.N. DELLA POTENZA DI PICCO PARI A 51.081,94 kW E POTENZA MASSIMA IN IMMISSIONE PARI A 44.000,00 kW</p>																																	
<p>Denominazione Impianto: IMPIANTO MONTENERO 1</p>																																	
<p>Ubicazione: Comune di Montenero di Bisaccia e Comune di Mafalda (CB)</p>																																	
<p>ELABORATO 029602_OPR</p>		<p>TRACCIATO FIBRA OTTICA - VISTA D'INSIEME -</p>																															
<p>Cod. Doc: MTM21_029602_OPR_D</p>		<p>Scale: Variabile</p>																															
<p>EG Energie Energy</p>		<p>PROGETTO</p>																															
<p>Il Richiedente: NEW SOLAR 2 S.r.l. Via Italo Svevo, 67 63027 Porto San Giorgio (FM) ITALY P.IVA 02426130445</p>		<p>Il Progettista: Progetti - Consulting - Consulting Viale Regina Margherita, 176 00198 Roma (RM) ITALY P.IVA 0014758297</p>																															
<p>Il Tecnico: Dott. Ing. Luca Ferracuti Pompa iscritto al n. 4344 dell'Albo degli Ingegneri della Provincia di Fermo</p>		<p>Il Responsabile: NEW SOLAR 2 S.r.l. Via Italo Svevo, 67 - 63027 Porto San Giorgio (FM) P.IVA - 02426130445</p>																															
<table border="1"> <thead> <tr> <th>Revisione</th> <th>Data</th> <th>Descrizione</th> <th>Redatto</th> <th>Approvato</th> <th>AutORIZZATO</th> </tr> </thead> <tbody> <tr> <td>01</td> <td>20/09/2021</td> <td>Progetto Definitivo</td> <td>F.P.L.</td> <td>F.P.L.</td> <td>F.P.L.</td> </tr> <tr> <td>02</td> <td>15/03/2022</td> <td>Revisione</td> <td>F.P.L.</td> <td>F.P.L.</td> <td>F.P.L.</td> </tr> <tr> <td>03</td> <td></td> <td></td> <td></td> <td></td> <td></td> </tr> <tr> <td>04</td> <td></td> <td></td> <td></td> <td></td> <td></td> </tr> </tbody> </table>				Revisione	Data	Descrizione	Redatto	Approvato	AutORIZZATO	01	20/09/2021	Progetto Definitivo	F.P.L.	F.P.L.	F.P.L.	02	15/03/2022	Revisione	F.P.L.	F.P.L.	F.P.L.	03						04					
Revisione	Data	Descrizione	Redatto	Approvato	AutORIZZATO																												
01	20/09/2021	Progetto Definitivo	F.P.L.	F.P.L.	F.P.L.																												
02	15/03/2022	Revisione	F.P.L.	F.P.L.	F.P.L.																												
03																																	
04																																	