




PARTICOLARE CAVIDOTTO E FIBRA OTTICA 1:100

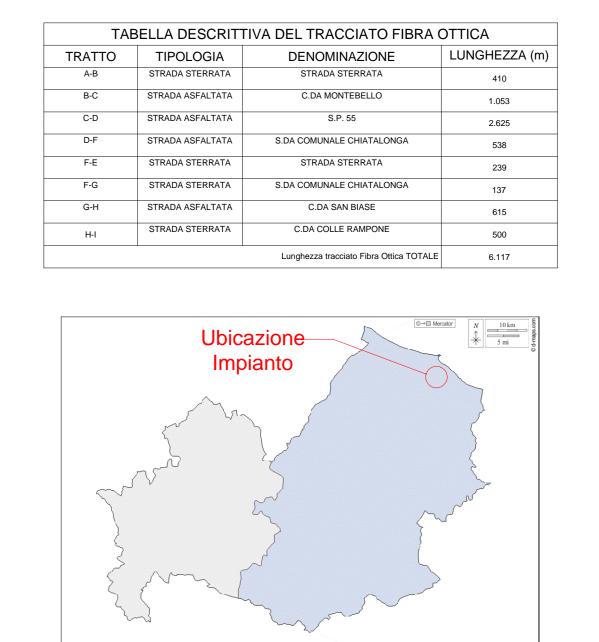

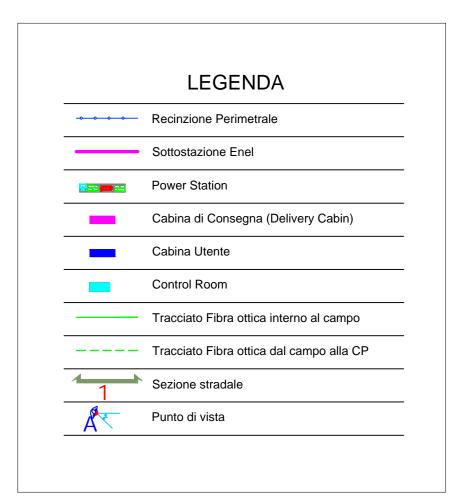

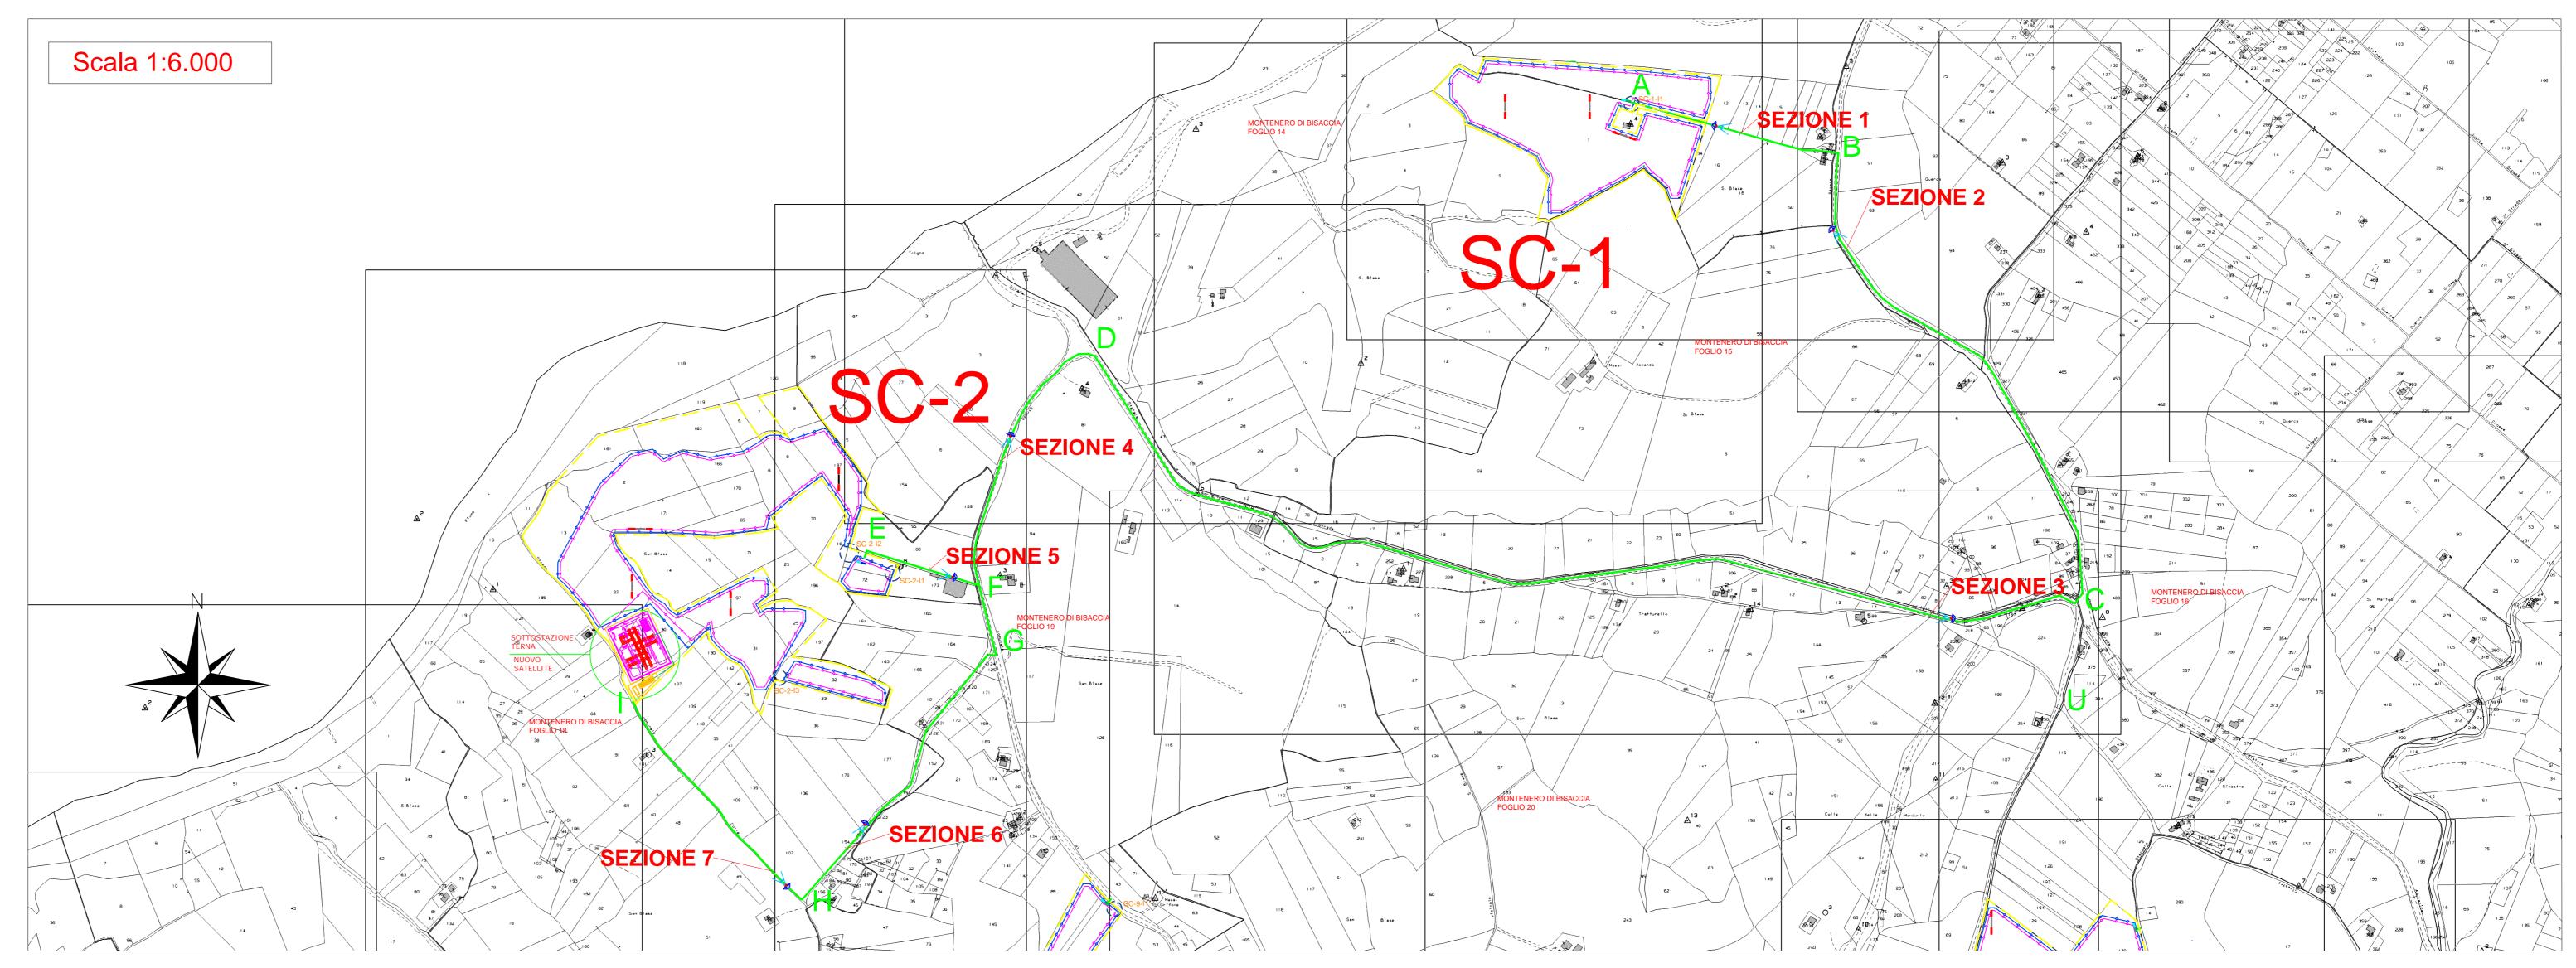



\_\_\_\_\_