

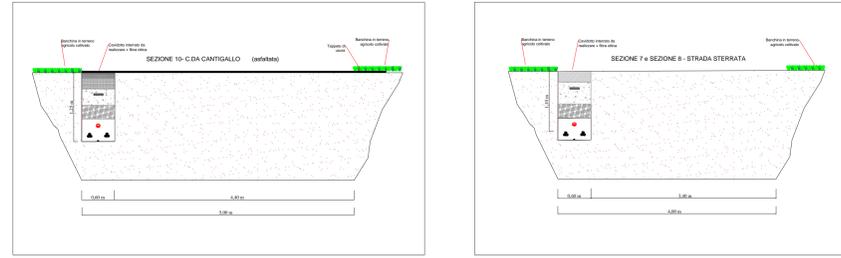


COMUNI DI
MONTENERO DI BISACCIA
E MAFALDA

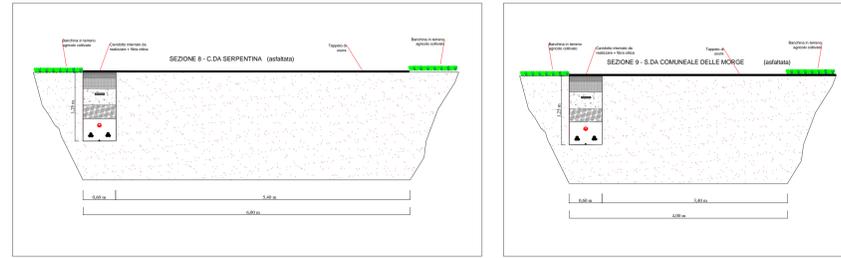

Scala 1:10.000

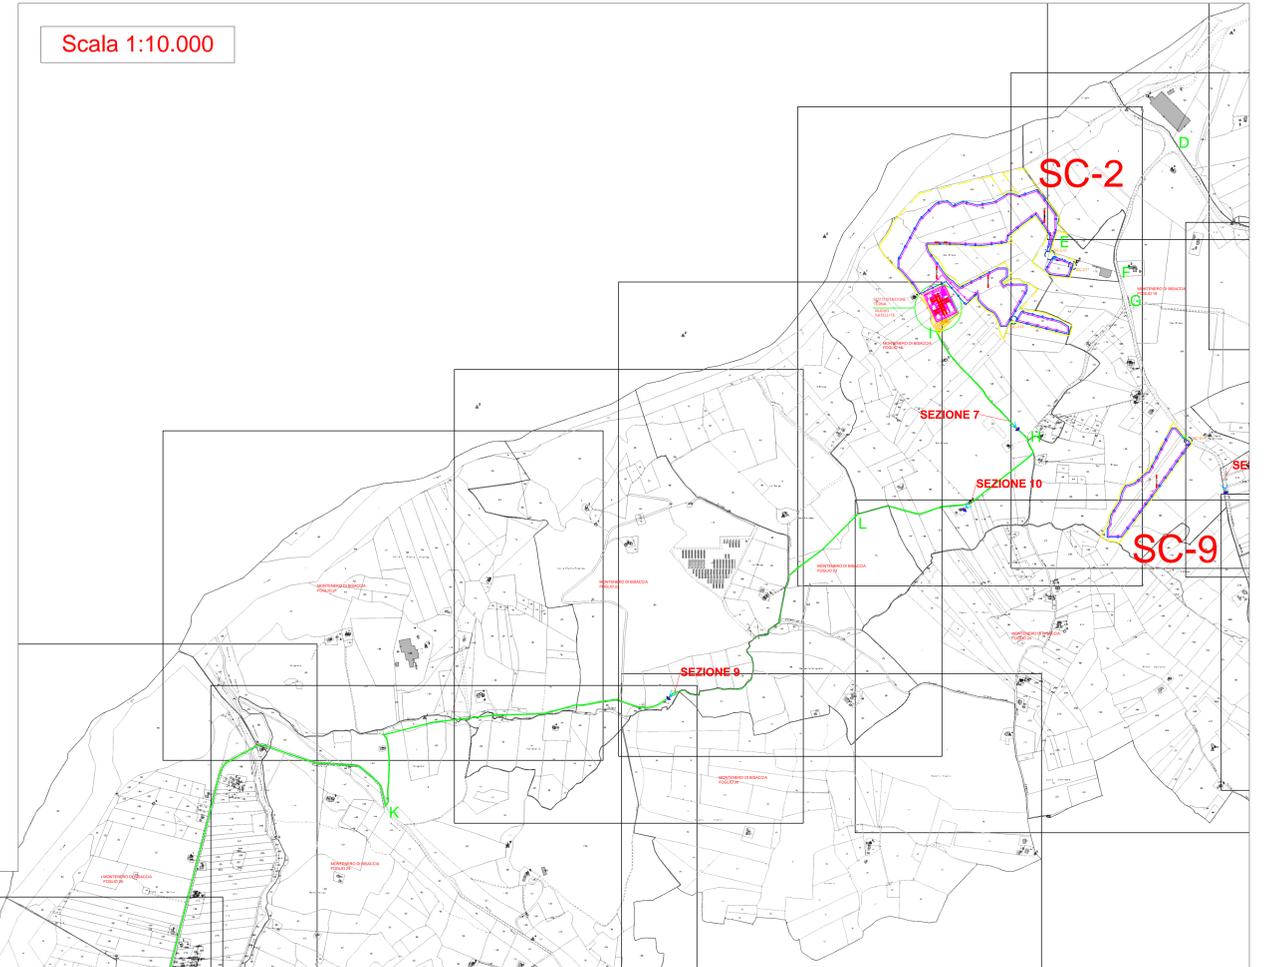

<p>REALIZZAZIONE DI UN IMPIANTO AGROVOLTAICO CONNESSO ALLA R.T.N. DELLA POTENZA DI PICCO PARI A 51.081,94 KW E POTENZA MASSIMA IN IMMISSIONE PARI A 44.000,00 KW</p>			
<p>Denominazione Impianto: IMPIANTO MONTENERO 1</p>			
<p>Ubicazione: Comune di Montenero di Bisaccia e Comune di Mafalda (CB)</p>			
<p>ELABORATO 029604_OPR</p>		<p>TRACCIATO FIBRA OTTICA - SC-3/SC-4</p>	
<p>Cod. Doc.: MTM21_029604_OPR_D</p>		<p>PROGETTO</p>	
<p>EG FREE ENERGY</p>		<p>Project - Commissioning - Consulting Via Regina Margherita, 136 00198 Roma (RM) ITALY P.IVA 0201478439</p>	
<p>Il Richiedente: NEW SOLAR 2 S.r.l. Via Iballo Svevo, 87 63822 Porto San Giorgio (FM) ITALY P.IVA 02426130445</p>		<p>Tecnico: Dott. Ing. Luca Foraculi Pompa Iscritto al n.4344 dall'Albo degli Ingegneri della Provincia di Fermo</p>	
<p>Revisione</p>		<p>Autore</p>	
01	22/09/2021	Progetto Definitivo	F.P.L.
02	15/03/2022	Revisione	F.P.L.
03			
04			
<p>Il Tecnico: Dott. Ing. Luca Foraculi Pompa (iscritto al n. 4344 dall'Albo degli Ingegneri della Provincia di Fermo)</p>		<p>Il Richiedente: NEW SOLAR 2 S.r.l. Via Iballo Svevo, 87 - 63822 Porto San Giorgio (FM) P.IVA - 02426130445</p>	

TRATTO	TIPOLOGIA	DENOMINAZIONE	LUNGHEZZA (m)
JK	STRADA ASFALTATA	C.DA SERPENTINA	3.370
KL	STRADA ASFALTATA	S.DA COMUNALE DELLE MORGE	2.434
LM	STRADA ASFALTATA	C.DA CANTIGLIO	2.790
NI	STRADA STERZIATA	C.DA COLLE RAMPONE	300
Lunghezza Totale Fila Ottica TOTALE			2.034



LEGENDA

- Recinzione Perimetrale
- Sottostazione Enel
- Power Station
- Cabina di Consegna (Delivery Cabin)
- Cabina Utente
- Control Room
- Tracciato Fibra ottica interno al campo
- Tracciato Fibra ottica dal campo alla CP
- Sezione stradale
- Punto di vista

