


PLANIMETRIA DI PROGETTO
SCALA 1:10.000

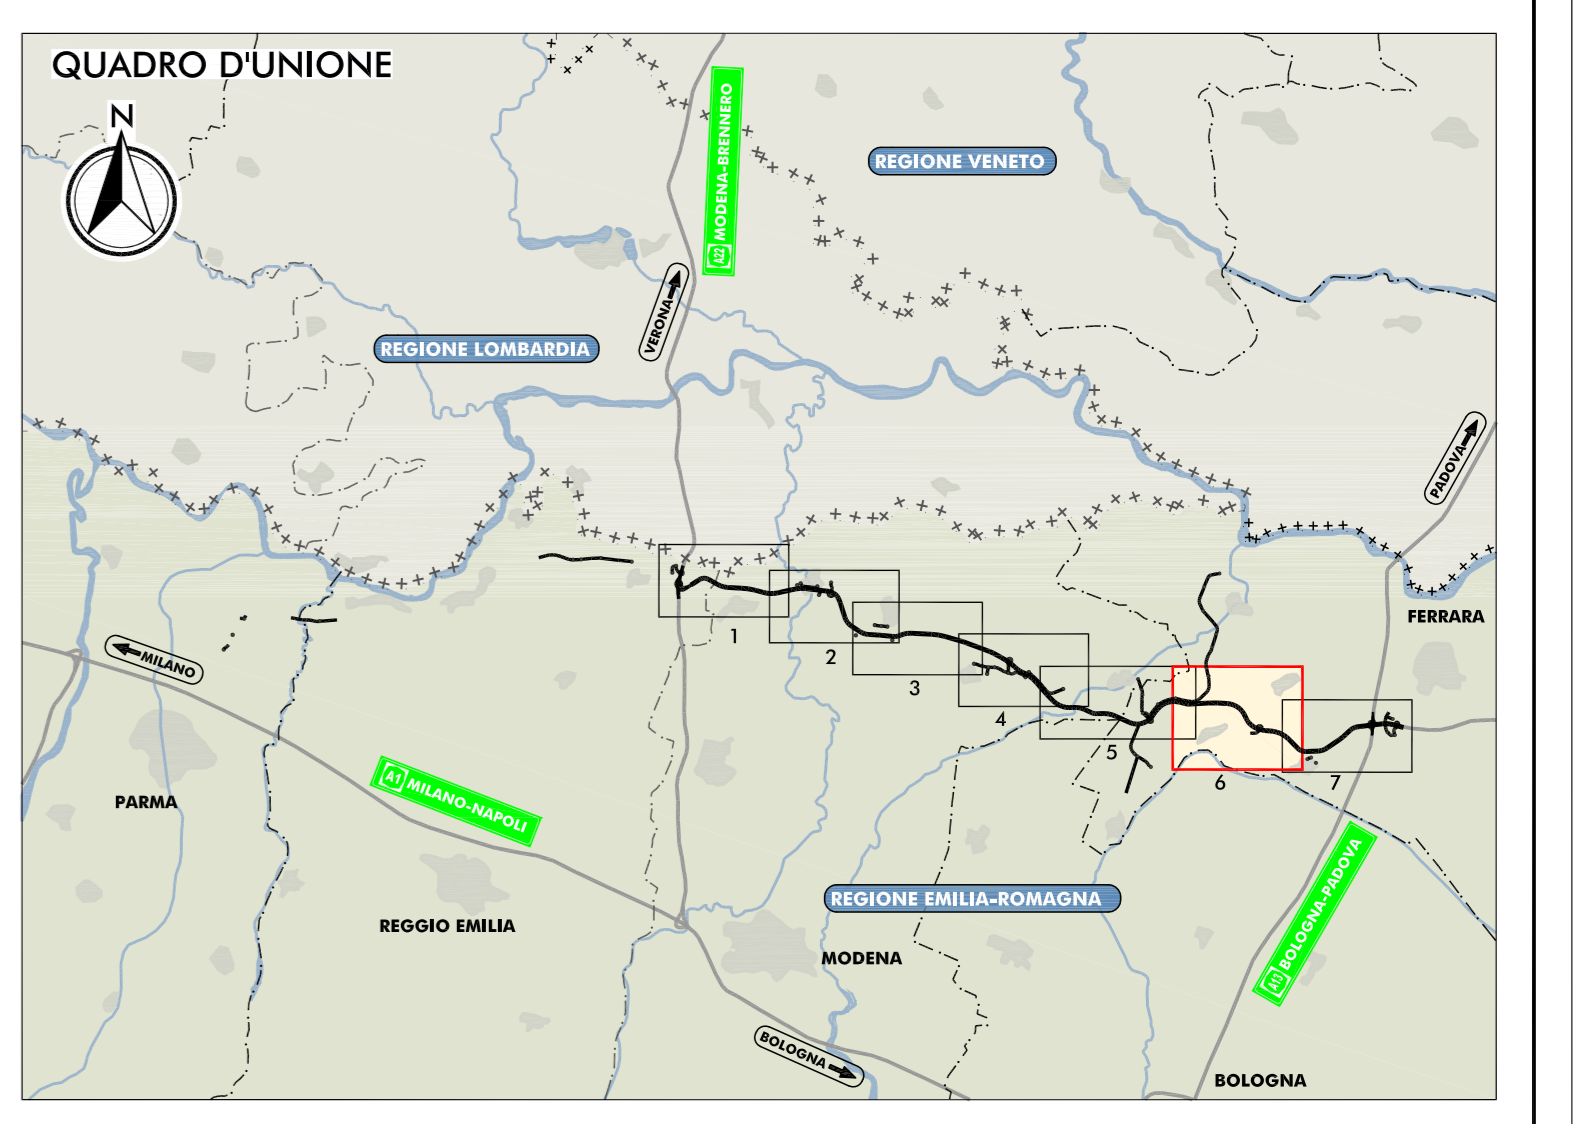

- LEGENDA**
- TERRITORIO**
 - Confini regionali
 - Confini provinciali
 - Confini comunali
 - Comune di Cento
 - Comune di S. Agostino
 - Comune di Poggio Renatico
 - Comune di Bondeno
 - Corei d'acqua e presenza idrografiche principali
 - INFRASTRUTTURE ESISTENTI**
 - Autostrade
 - Ferrovie
 - Strade Statali
 - Strade Provinciali
 - INFRASTRUTTURE DI PROGETTO**
 - Tracciato autostradale
 - Interventi locali di collegamento viario al sistema autostradale
 - Viabilità di adduzione al sistema autostradale
 - AREE OPERATIVE**
 - Area di canalizzazione con funzione LOGISTICO-OPERATIVA CAMPO BASE
 - Area OPERATIVA
 - Area di STOCCAGGIO materiale inerte
 - Compostazione
 - Stabilizzazione a caldo
 - Area propedeutica alla installazione delle opere inerti con autotrasporti
 - VIABILITÀ DI CANTIERE 3° FASE**
 - Viabilità Autostradale interessata dalla movimentazione dei mezzi per l'approvvigionamento di inerti
 - Viabilità Statale e Provinciale interessata dalla movimentazione dei mezzi operativi
 - Viabilità Comunale interessata dalla movimentazione dei mezzi operativi
 - Viabilità Minore interessata dalla movimentazione dei mezzi operativi
 - Pista di coesione
 - Opere di progetto propedeutica al completamento della platea di cantiere da realizzare in 1° fase (inizio lavori 1° anno)
 - 1.70m Fronte di Avanzamento Lavori
 - POLI ESTRATTIVI, APPROVVIGIONAMENTO CONGLOMERATI BITUMINOSI E LAVORANTI MATERIALI DI RISULTA**
 - aree estrattive proposte e/o ampliamenti di poli esistenti nel territorio progetto
 - Impianti di approvvigionamento conglomerati bituminosi
 - Impianti di approvvigionamento di materiali per conglomerato cementizio e per grates autostradali
 - Poli di conferimento materiali di risulta

IL CONCEDENTE: Regione Emilia-Romagna

IL CONCESSIONARIO: ARC - AUTOSTRADA REGIONALE CISPADANA

AUTOSTRADA REGIONALE CISPADANA DAL CASELLO DI REGGIOLO-ROLO SULLA A22 AL CASELLO DI FERRARA SUD SULLA A13

CODICE C.U.P. E8180800060009

PROGETTO DEFINITIVO

STUDIO DI IMPATTO AMBIENTALE
QUADRO DI RIFERIMENTO PROGETTUALE

PLANIMETRIA DI DETTAGLIO CON INDICAZIONE DEGLI AMBITI OPERATIVI, DELLE FASI DI LAVORO, DELLE AREE E DELLE PISTE DI CANTIERE E DEI PERCORSI DEI MEZZI OPERATIVI CONCIDENTI CON LE VIABILITÀ MAGGIORI E MINORI ESISTENTE 2° FASE - TAV. 017

RESPONSABILE INTEGRAZIONE PRESTAZIONI SPECIALISTICHE
Ing. Emilio Salvi
Albo Ing. Romagna n° 945

IL CONCESSIONARIO
Autosole Regionale
Capitolo S.p.A.
L. 15/05/2012
Giovanni Pizzari

TECNICO RESPONSABILE PROGETTO
Ing. Emilio Salvi
Albo Ing. Romagna n° 945

REGIOLO (MO) - PROV. BOLOGNA

G									
F									
E									
D									
C									
B									
A	17.04.2012	EMISSIONE				CATTANI	BECCARELLI	SALSI	
REDAZIONE									
IDENTIFICAZIONE ELABORATO									
DATA									
PRODOTTORE									
CONTRATTORE									
SCALE									
DATA									
SCALE									

17 MAGGIO 2012

SCALA 1:10.000