


Localizzazione Geografica Impianto

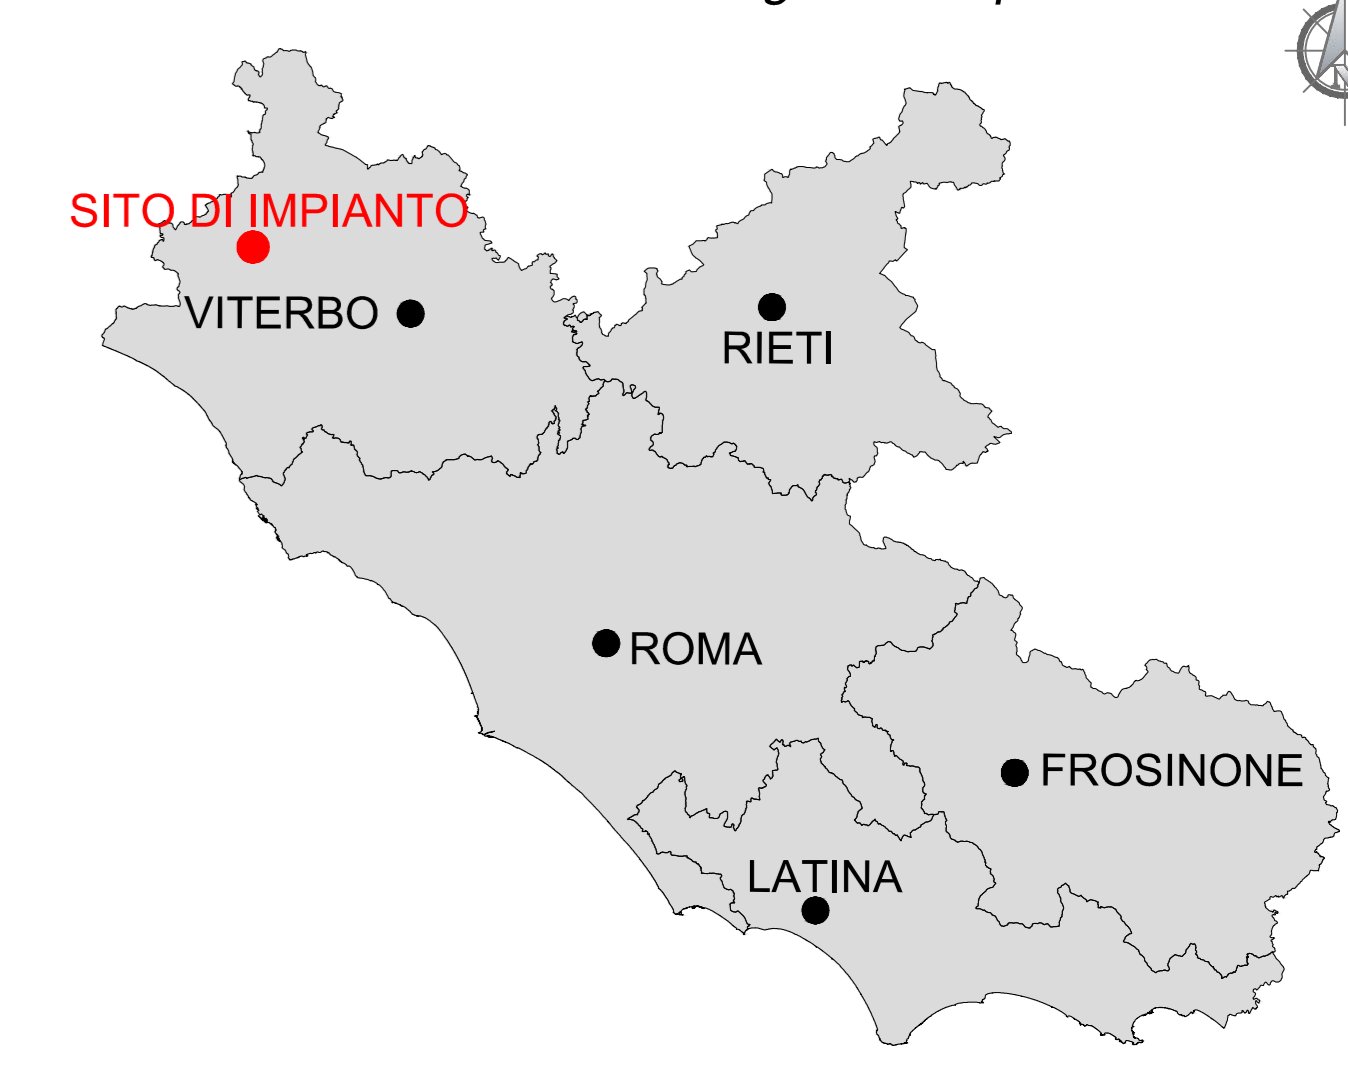

Legenda

- Confini regionali
- - - Confini provinciali
- Confini comunali
- Aerogeneratore: Fondazione, Piazzola definitiva, Sorvolo
- Piazzola temporanea
- Cavidotto MT
- Cavidotto interrato AT
- Sottostazione Elettrica Utente
- Nuova Stazione Elettrica TERNA Laterna
- Viabilità esistente
- Viabilità esistente da adeguare
- Adeguamenti temporanei alla viabilità
- Nuova viabilità

Fogli CTR:

	344024	344021
344012	344023	344022
344051	344064	344061
344052	344063	344062
	344033	344034
	344074	344073

REGIONE LAZIO

Provincia di Viterbo (VT)


COMUNE DI CELLERE



1	EMISSIONE PER ENT. ESTERNE	24/02/22	ANTEX	FURNO C.	MASIASI A.
0	EMISSIONE PER COMMENTI	16/02/22	ANTEX	FURNO C.	MASIASI A.
REV:	DESCRIZIONE	DATA	REDACTO	CONTROL	APPROV.

Comittente:

IBERDROLA RENEWABLES ITALIA S.p.A.
 Sede legale in Piazzale dell'Industria, 40, 00144, Roma
 Partita IVA: 048781008 - PEC: iberdro@iberdro.it
 Società di Proprietà

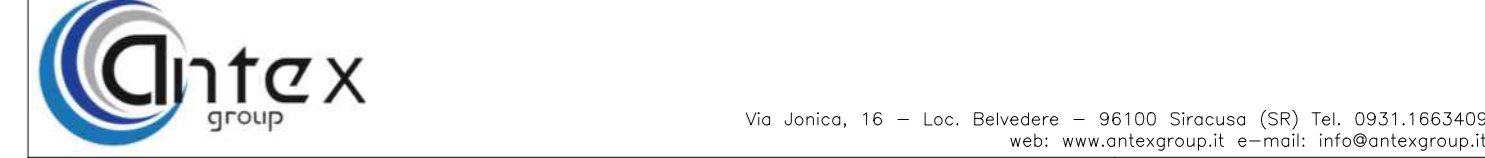

Progetto: **PARCO EOLICO DI "CELLERE"**
 Dott. Ing. Cesare Furno
 Cuneo degli Ingegneri della Provincia di Catania n° 6130 sez. A.

foglio: **INQUADRAMENTO IMPIANTO EOLICO SU CTR**

Scala:	Nome DIR./FILE:	Allegato:	F. No:	Libretto:
1:10.000	C20041505-PP-PL-03-01	1/1	A0	DEFINITIVO

Il presente documento è di proprietà della ANTEX GROUP snc. È vietata la ristampa o l'uso non autorizzato senza permesso scritto del cliente. La società assume i propri rischi e responsabilità.