

Particolare A



Localizzazione geografica dell'impianto


SITO DI IMPIANTO



Legenda


- Limite di foglio catastale
- Aerogeneratore: Fondazione, Piazzola definitiva, Sorvolo
- Piazzola temporanea
- Cavidotto MT
- Cavidotto interrato AT
- Sottostazione Elettrica Utente
- Nuova Stazione Elettrica TERNA Laterna
- Viabilità esistente
- Viabilità esistente da adeguare
- Adeguamenti temporanei alla viabilità
- Nuova viabilità

Quadro d'unione

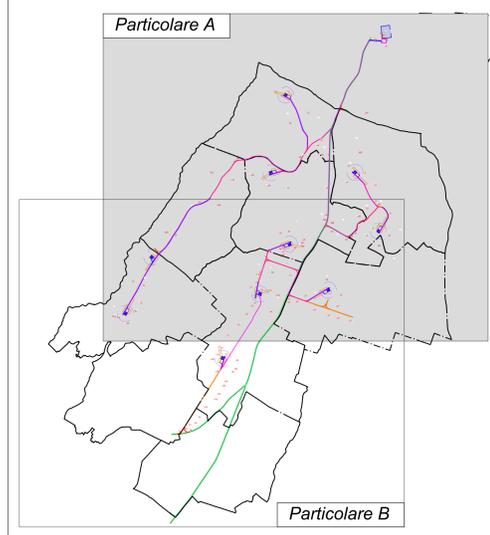

Particolare A

Particolare B

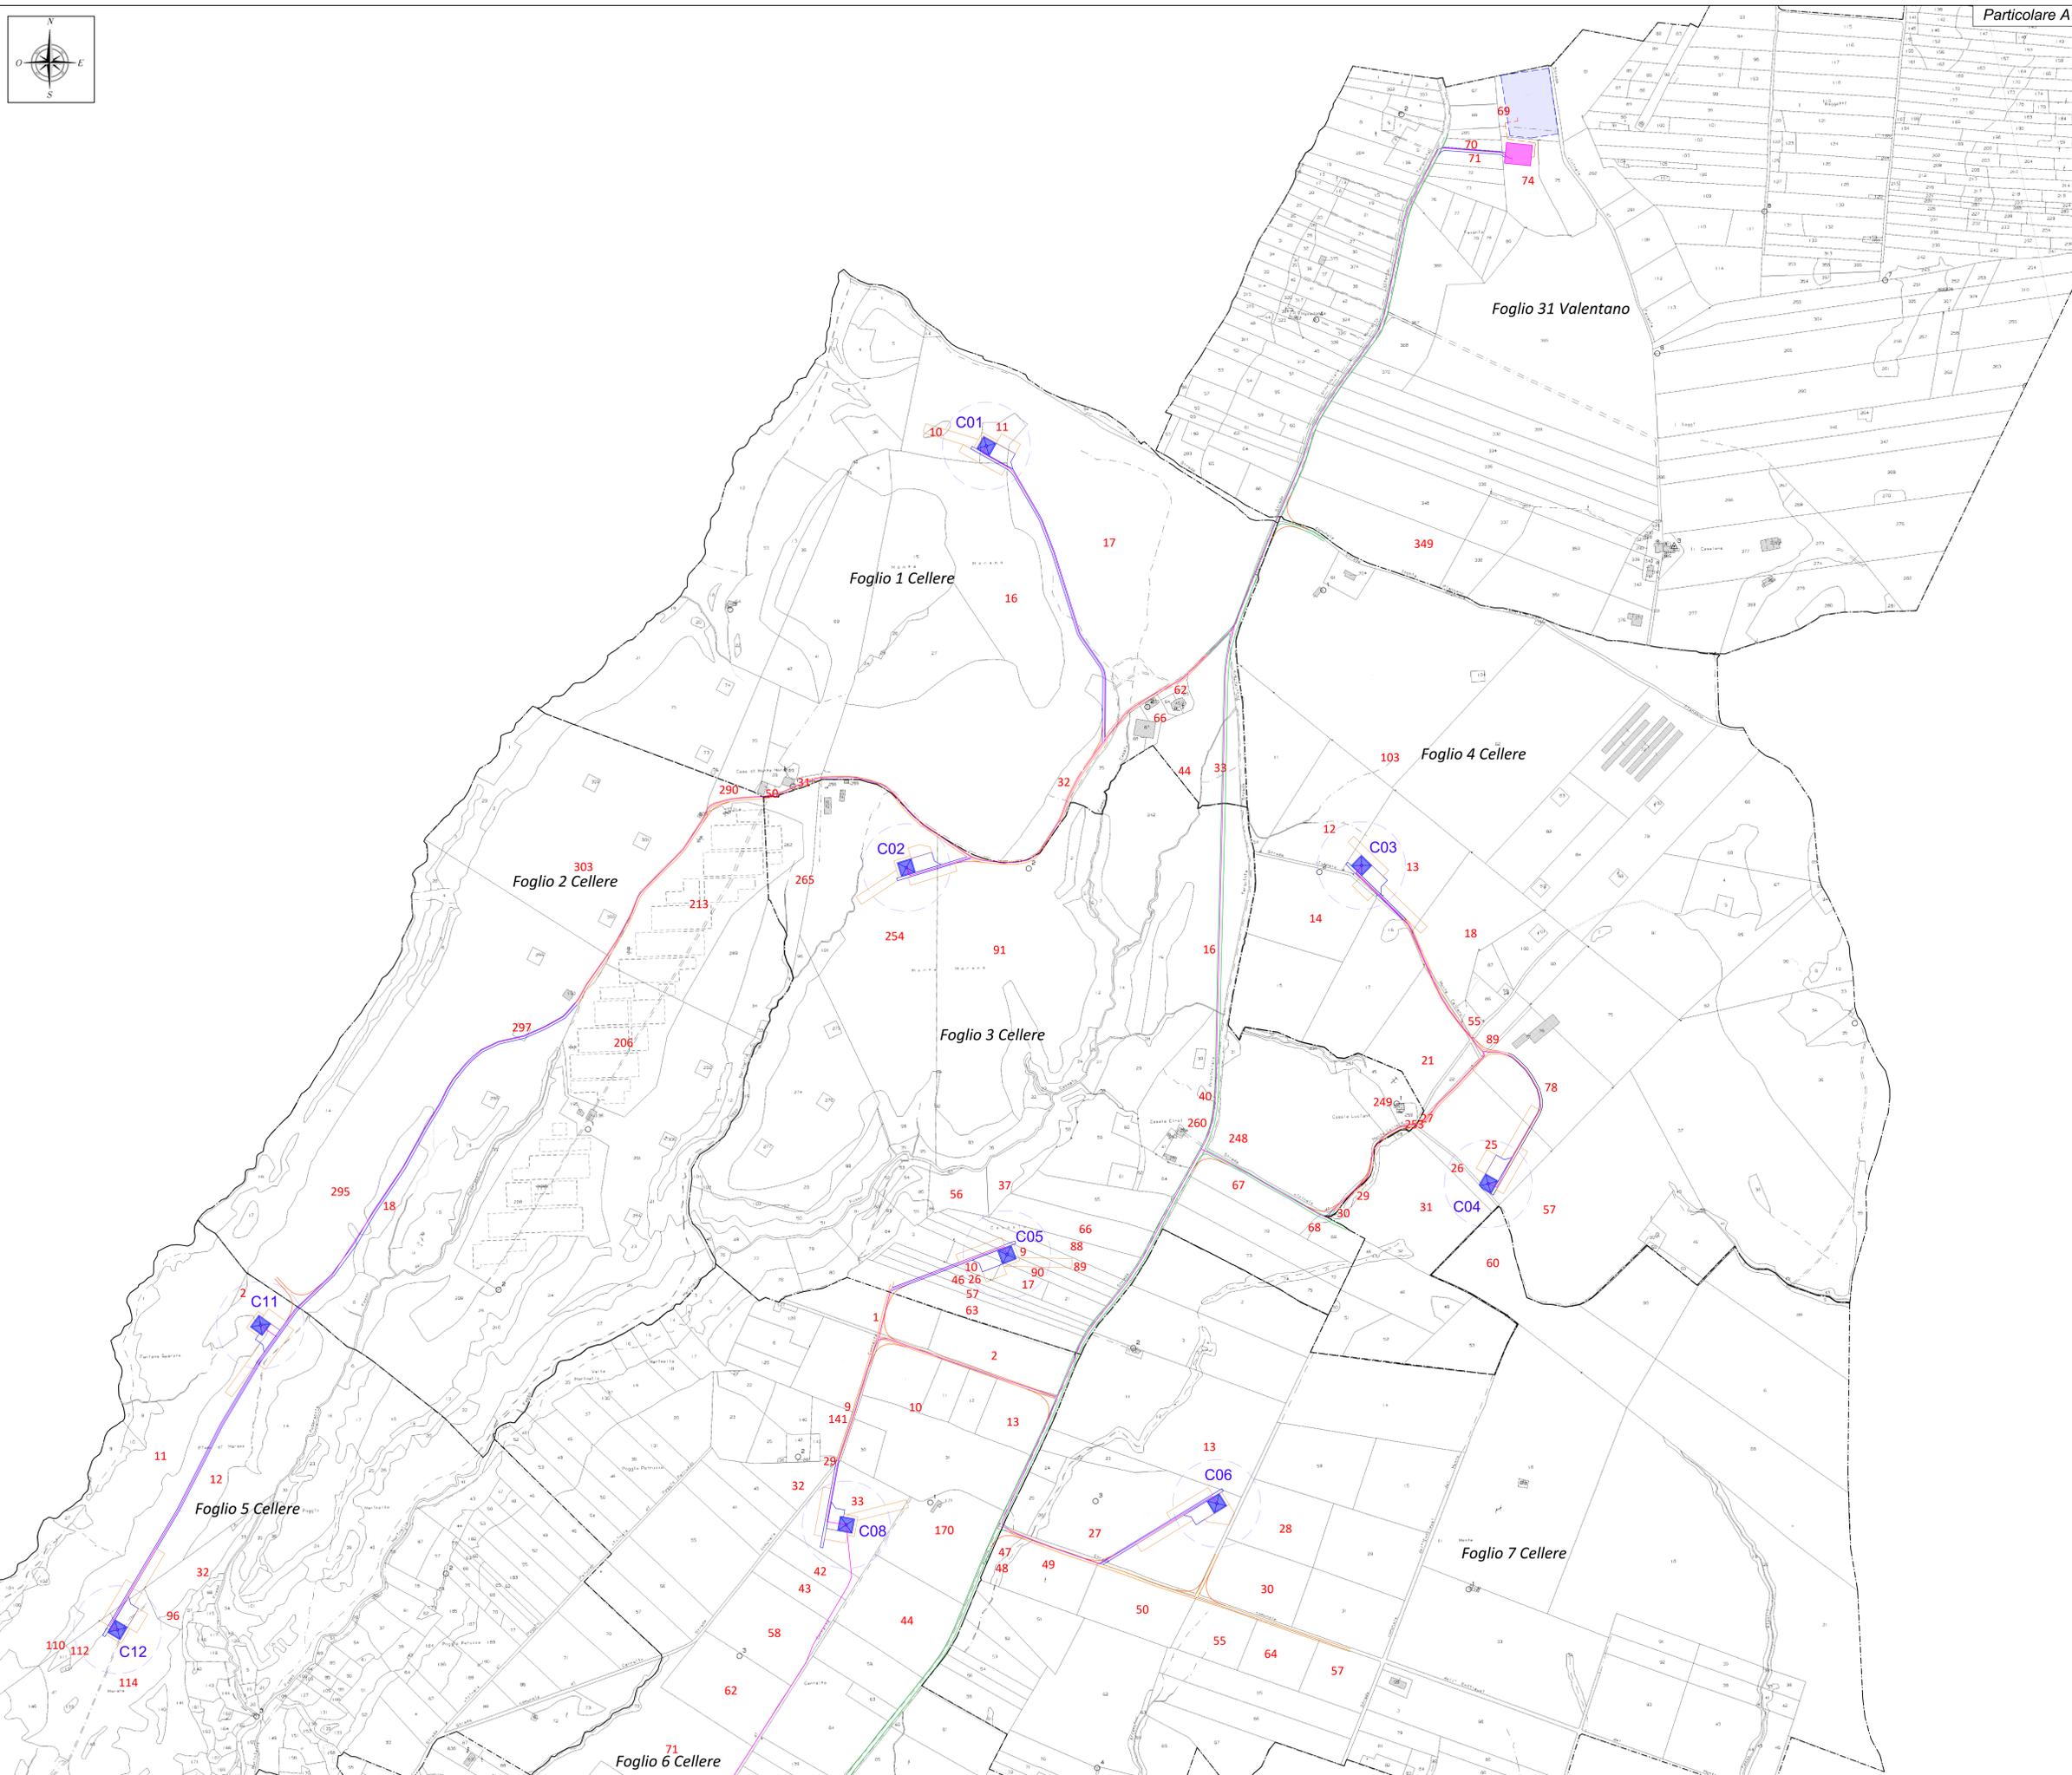

REGIONE LAZIO

Provincia di Viterbo (VT)

COMUNE DI CELLERE



T	EMISSIONE PER ENTI ESTERNI	24/02/22	ANEX	FURNO C.	ANASTASI A.
G	EMISSIONE PER COMMENTI	18/02/22	ANEX	FURNO C. <td>ANASTASI A.</td>	ANASTASI A.
REV.	DESCRIZIONE	DATA	REDATTO	CONTROL.	APPROV.

IBERDROLA RENEWABLES ITALIA S.p.A.

Sede legale in Piazzola dell'Industria, 46, 00144, Roma  
Partita IVA: 06977481008 - PEC: iberdro@iberdro.it

IBERDROLA  
Ingegneria & innovazione

Antex group

Progetto: PARCO EOLICO DI "CELLERE"

Rev. INQUADRAMENTO IMPIANTO EOLICO SU CATASTALE

Scala: 1:4.000



Nome DIS/FILE: C20041505-PD-PL-05-01

Allegato: 1/2

F. No: A0


Libretto: DEFINITIVO

Il presente documento è di proprietà della ANTEX GROUP snc.  
E' vietata la ristampa o l'uso senza permesso scritto dal soggetto.  
Le società della ANTEX GROUP sono a capo di ogni attività.

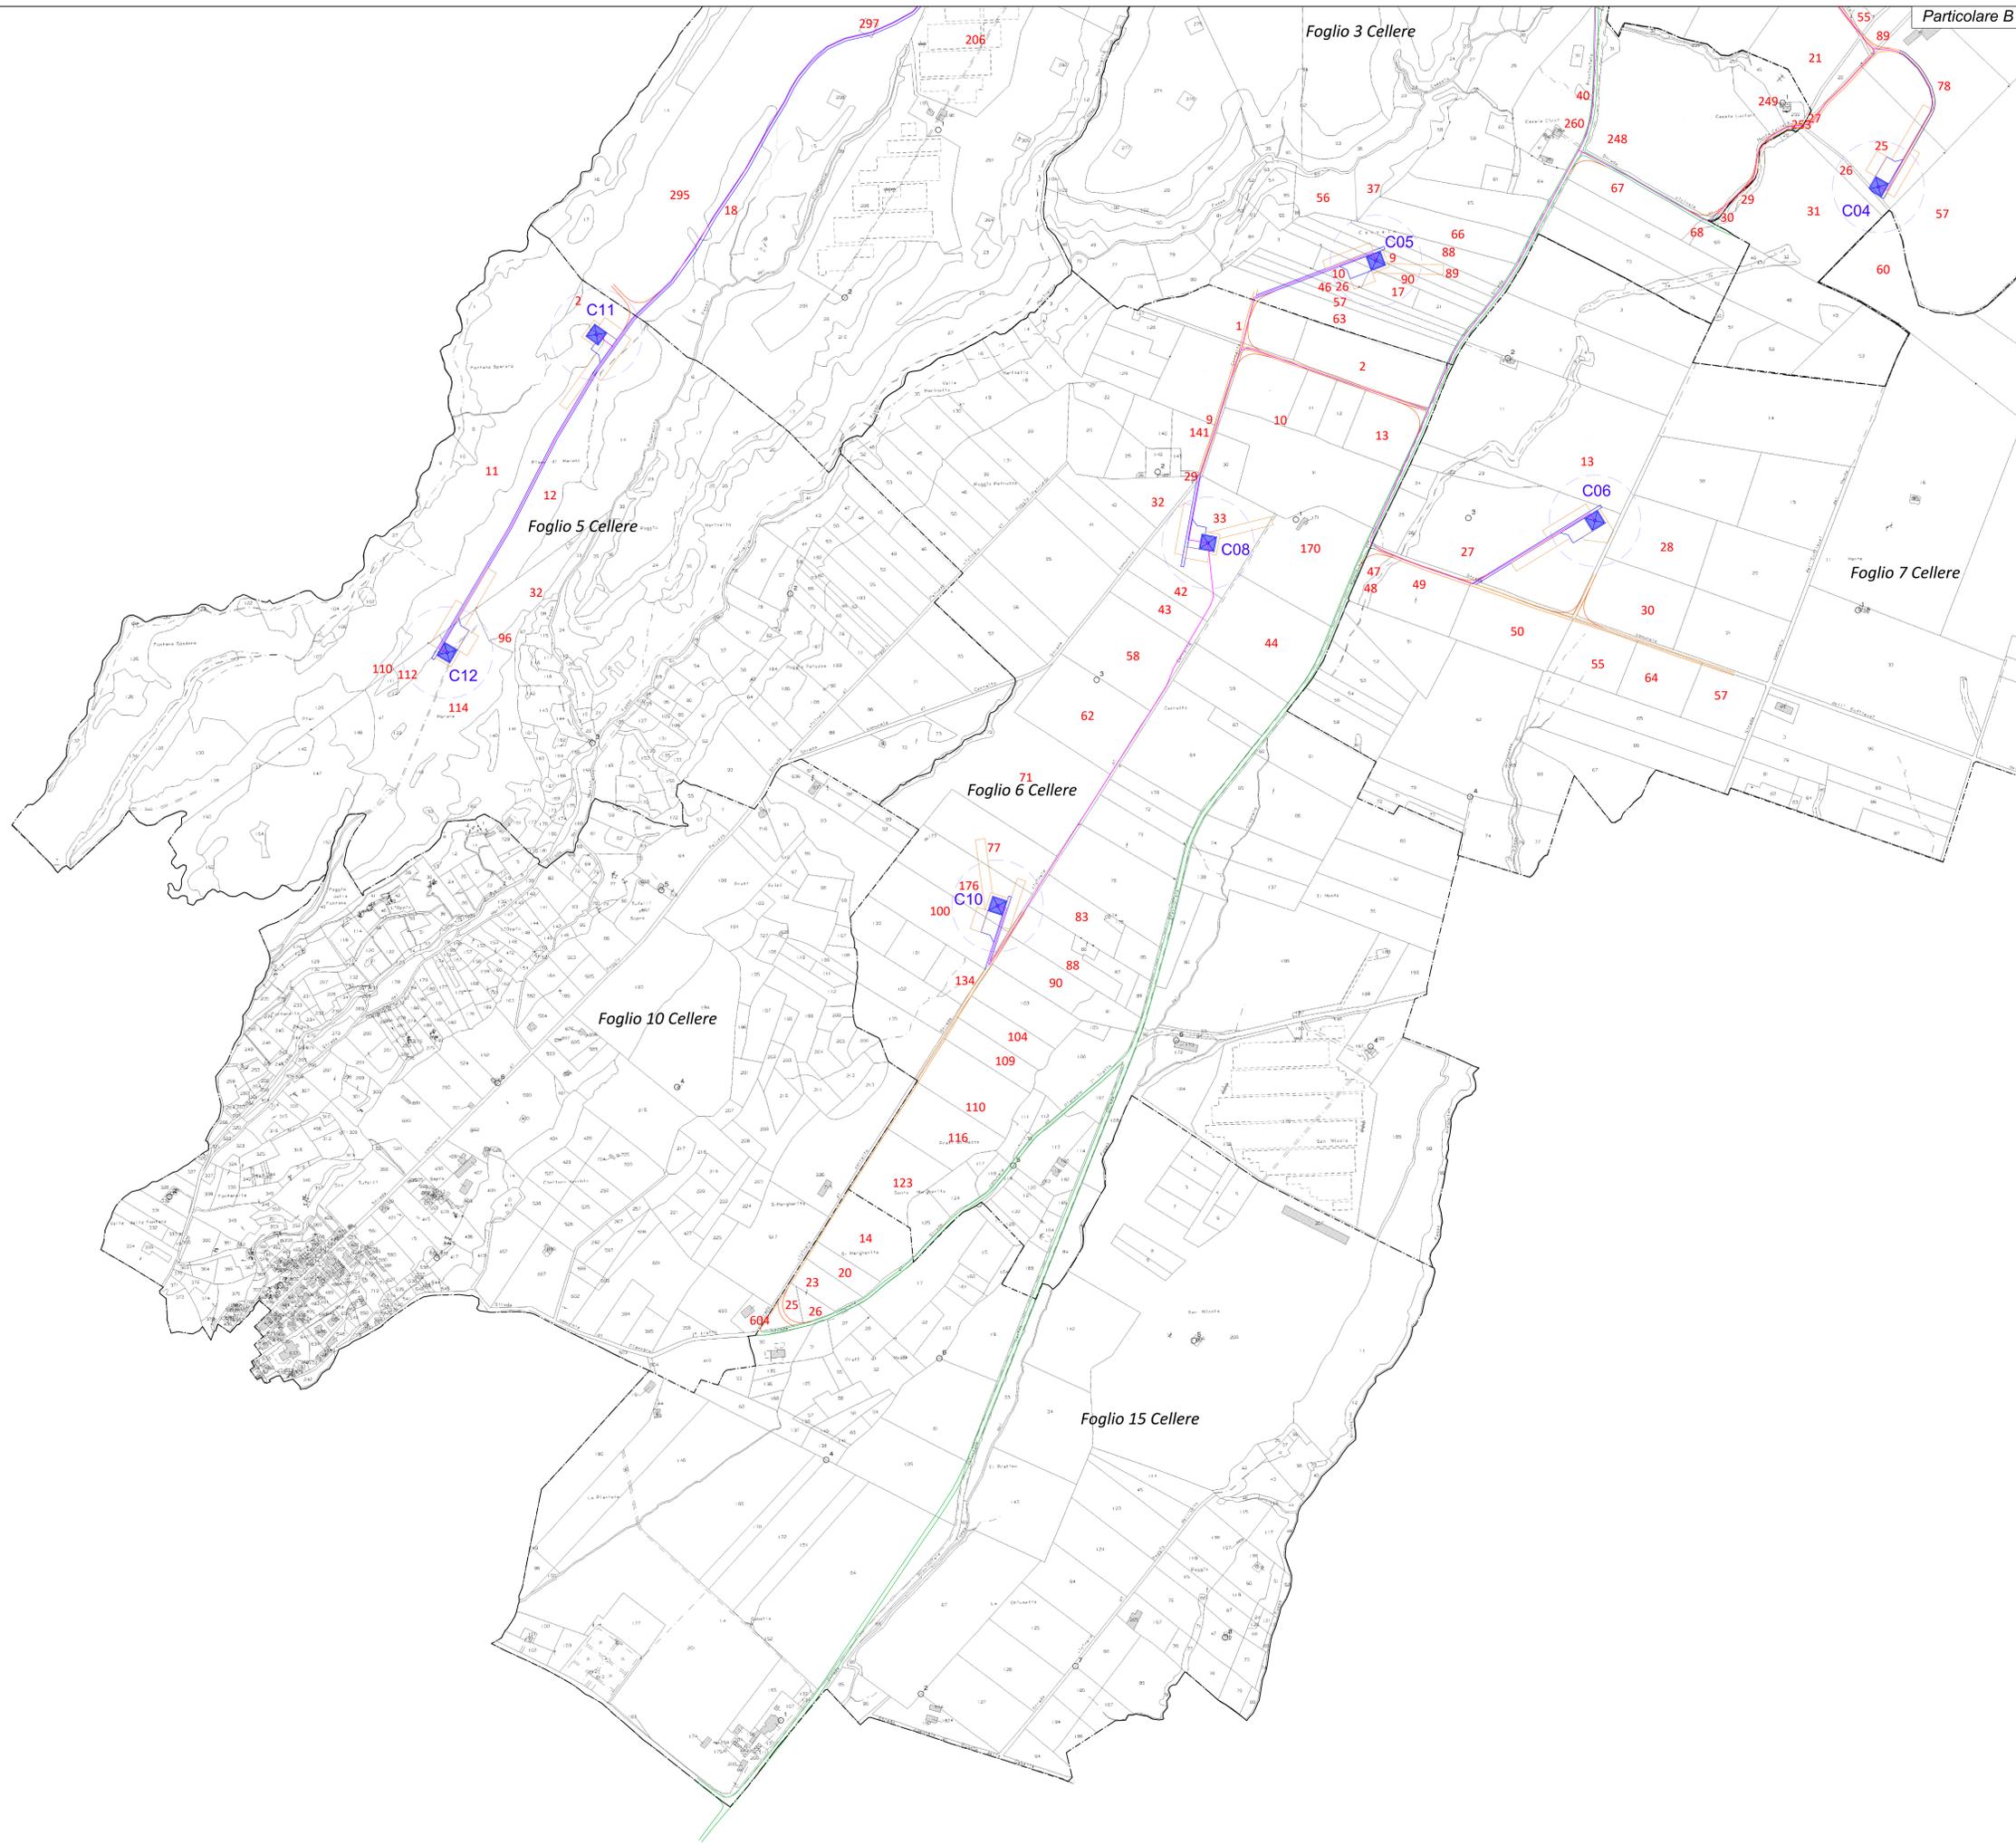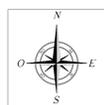

**Legenda**

- Limite di foglio catastrale
- Aerogeneratore: Fondazione, Piazzola definitiva, Sorvolto
- Piazzola temporanea
- Caviddotto MT
- Caviddotto interrato AT
- Sottostazione Elettrica Utente
- Nuova Stazione Elettrica TERNA Latera
- Viabilità esistente
- Viabilità esistente da adeguare
- Adeguamenti temporanei alla viabilità
- Nuova viabilità

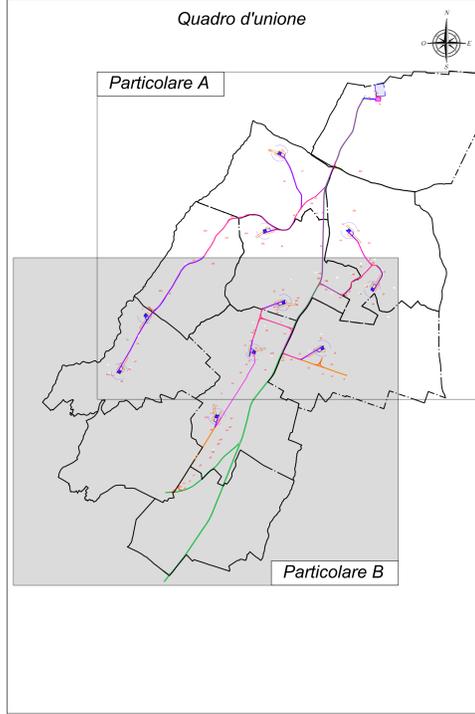

**REGIONE LAZIO**  
 Provincia di Viterbo (VT)  
**COMUNE DI CELLERE**

REV.	DESCRIZIONE	DATA	REDATTO	CONTROL	APPROV.
1	EMISSIONE PER ENTI ESTERNI	24/02/22	ANTEX	FURNO C.	ANASTASI A.
0	EMISSIONE PER COMMENTI	18/02/22	ANTEX	FURNO C.	ANASTASI A.

Comititante:  
**IBERDROLA RENEVABLES ITALIA S.p.A.**

Sede legale in Piazzale dell'Industria, 40, 00144, Roma  
 Partita IVA: 06837481008 - PEC: iberdro@iberdro.it

Progettista:  
**Antex**  
 Via Jontica, 16 - Loc. Belvedere - 96100 Sirolo (SR) Tel. 0331.1663400  
 web: www.antexgroup.it e-mail: info@antexgroup.it

Progetto:  
**PARCO EOLICO DI "CELLERE"**

Tecnico:  
 Dott. Ing. Cesare Furno  
 Ordine degli Ingegneri della Provincia di Caserta n° 6130 sez. A

Intervento:  
**INQUADRAMENTO IMPIANTO EOLICO SU CATASTALE**

Scala: 1:4.000 Nome file: C20041505-PD-PL-05-01 Allegato: 2/2 Formato: A0 Stato: **DEFINITIVO**

Il presente documento è di proprietà della ANTEX GROUP snc. È vietata la ristampa o l'uso non autorizzato senza il permesso scritto del suddetto. La società si riserva il diritto di modificare i dati.