


Piazzola tipo 1

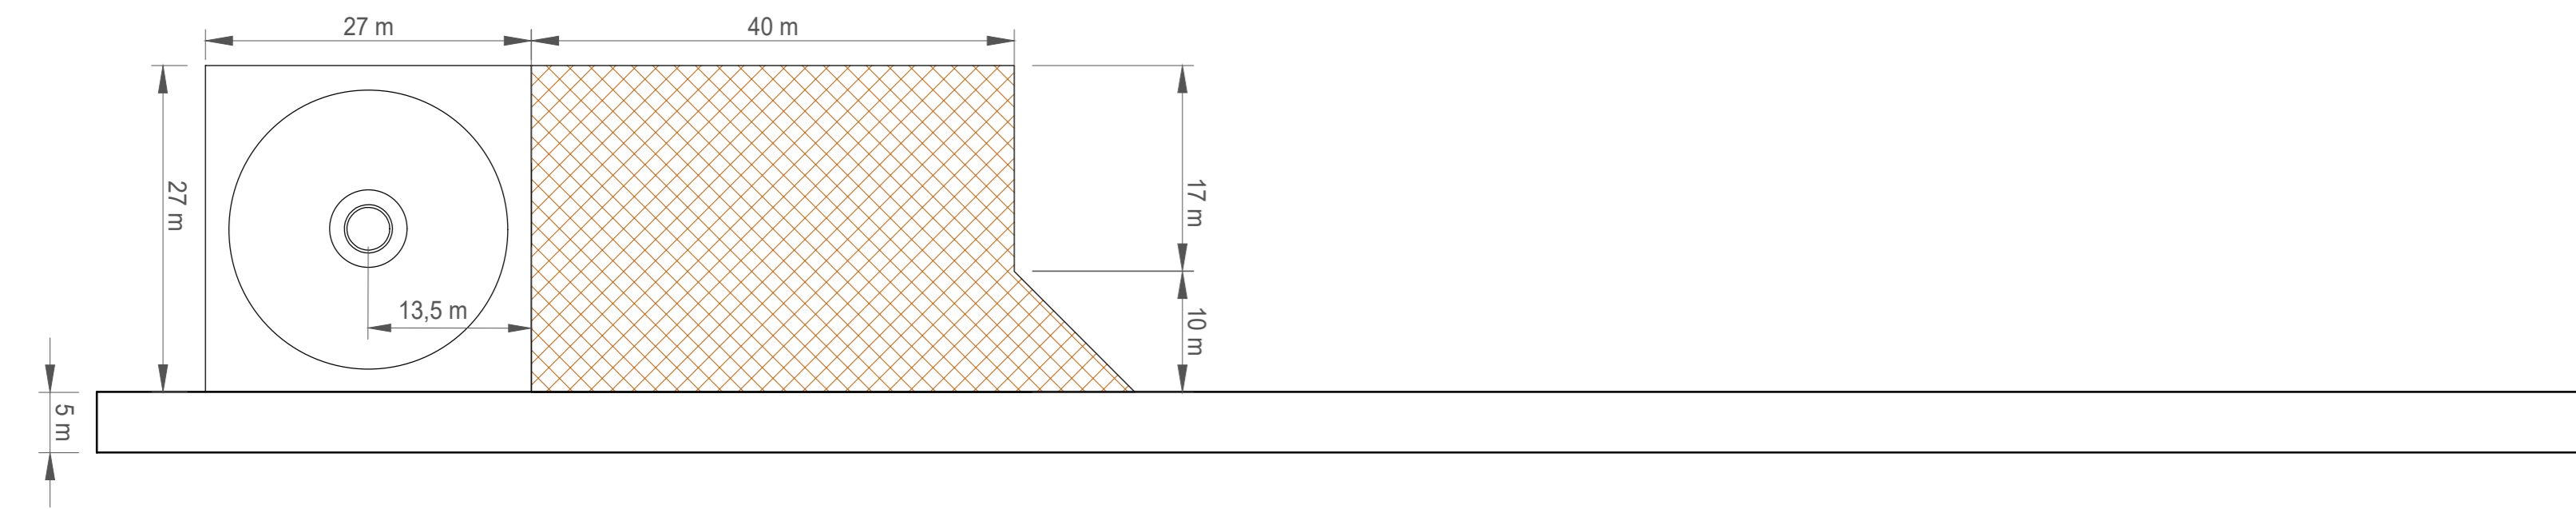

Piazzola tipo 2


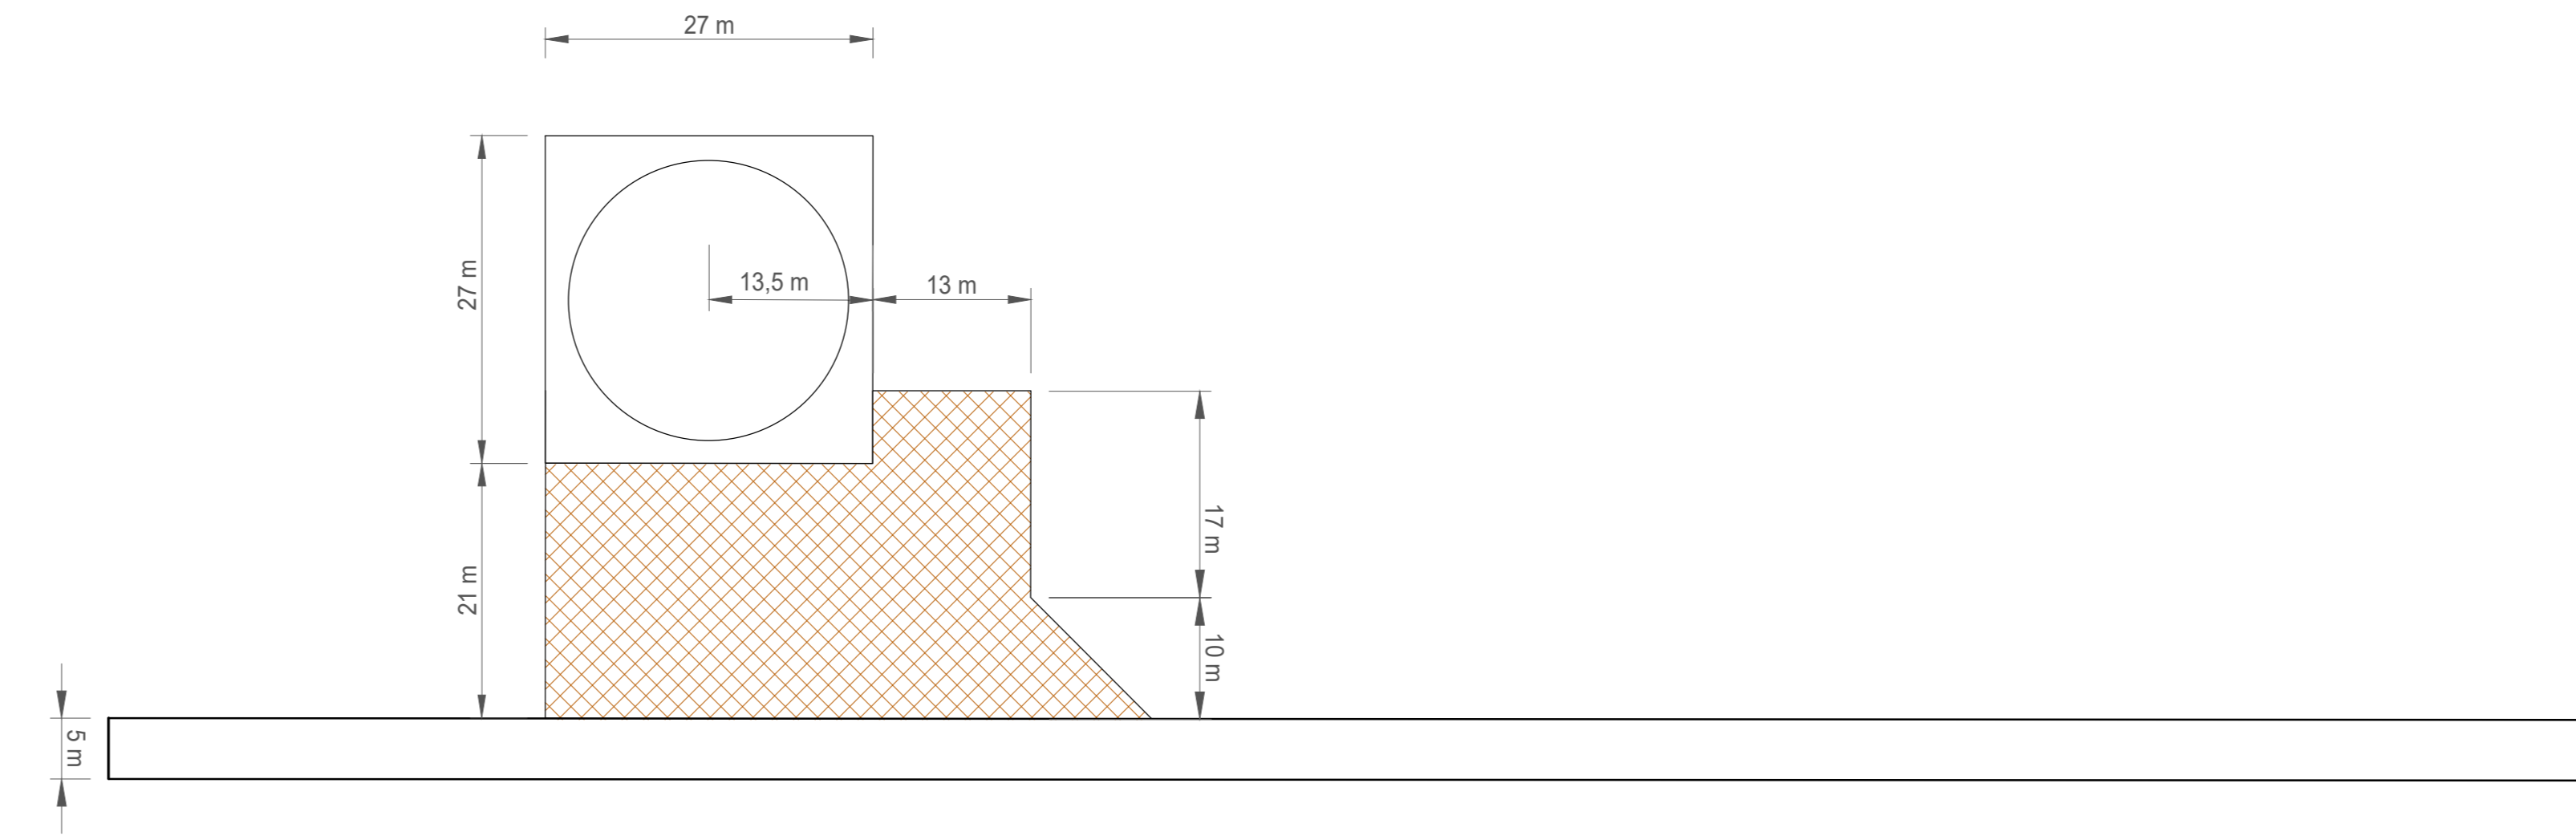



Tabella Associativa		
Nome WTG	WTG con Piazzole	Piazzola tipo
C01		1
C02		1
C03		1
C04 C12		1
C05		1
C06		1
C08		2
C10		1
C11		2

Particolare piazzola tipo 1 scala 1:200


Pianta

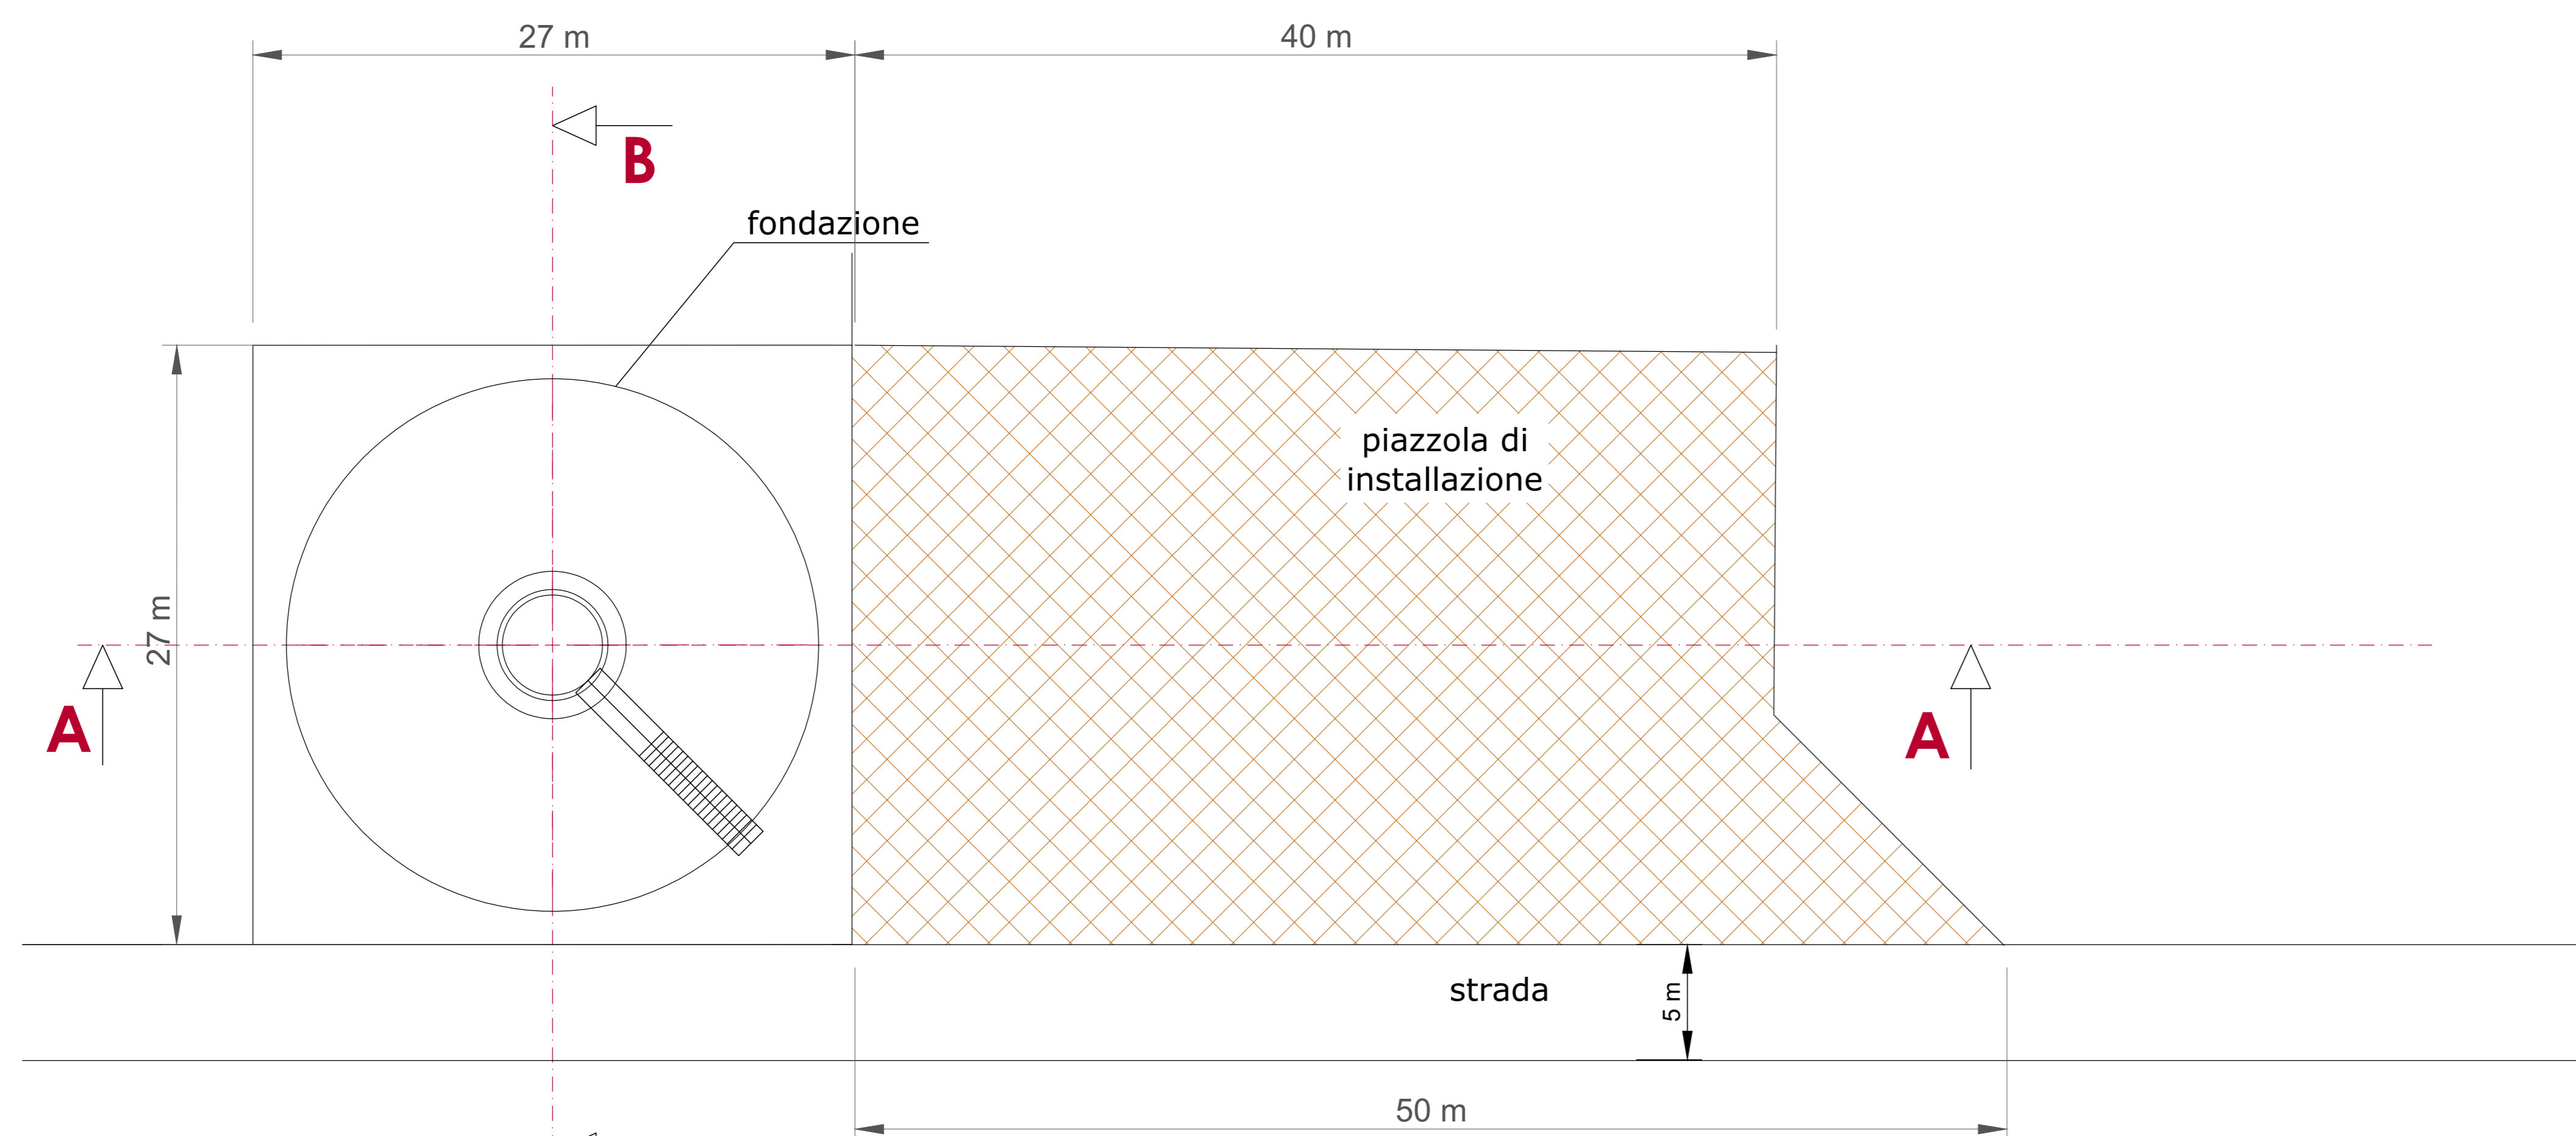

Sezione A-A

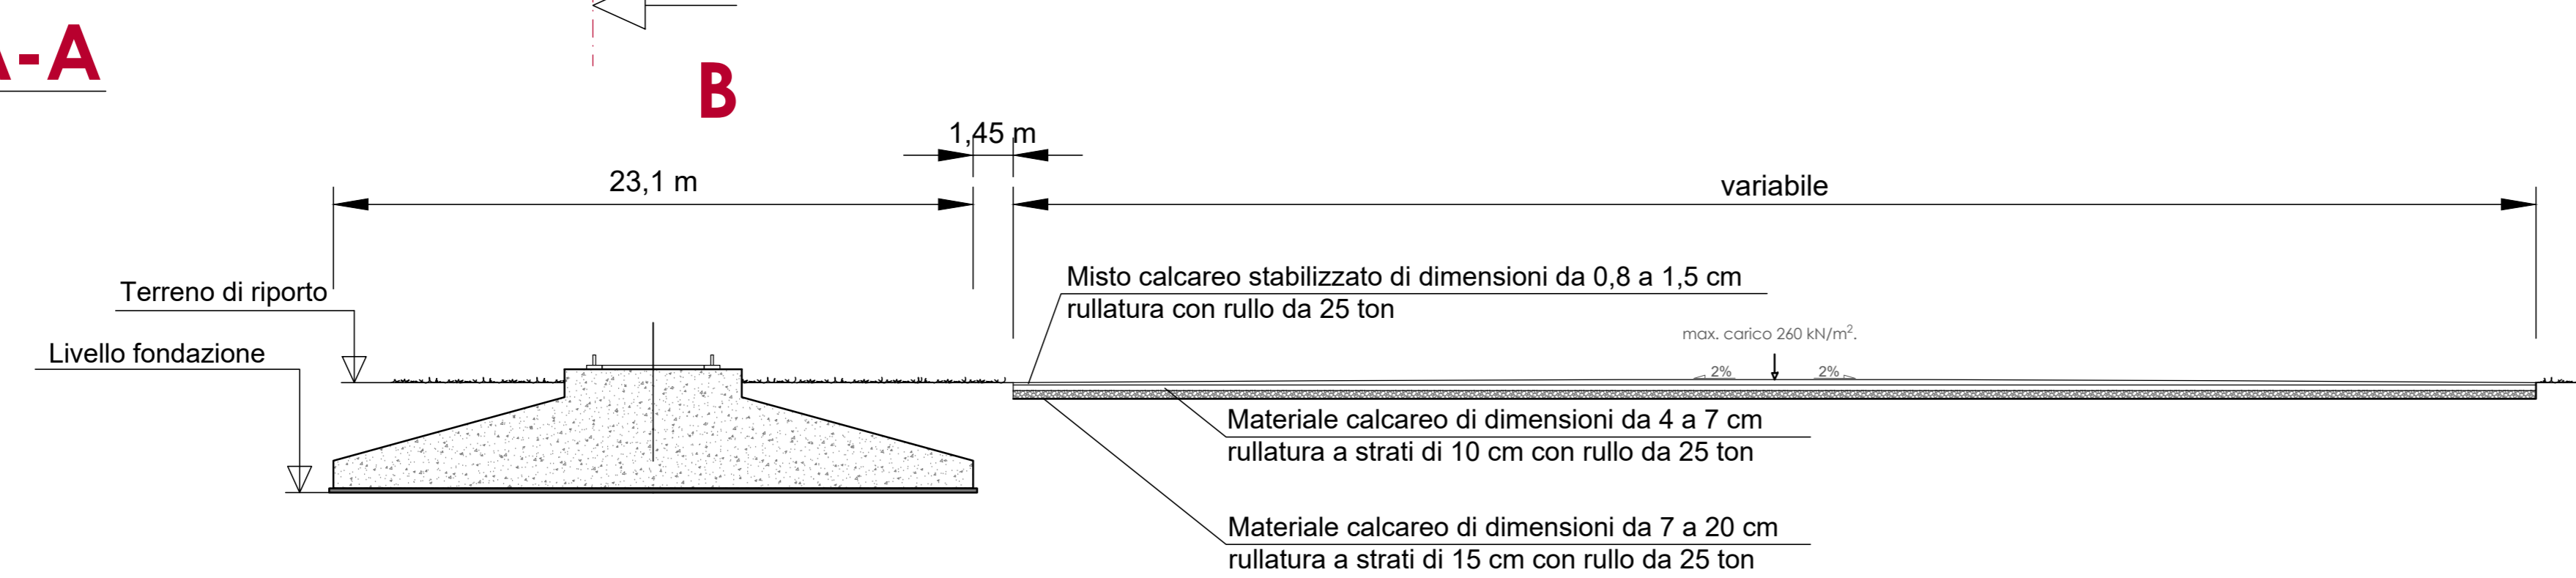

Sezione B-B

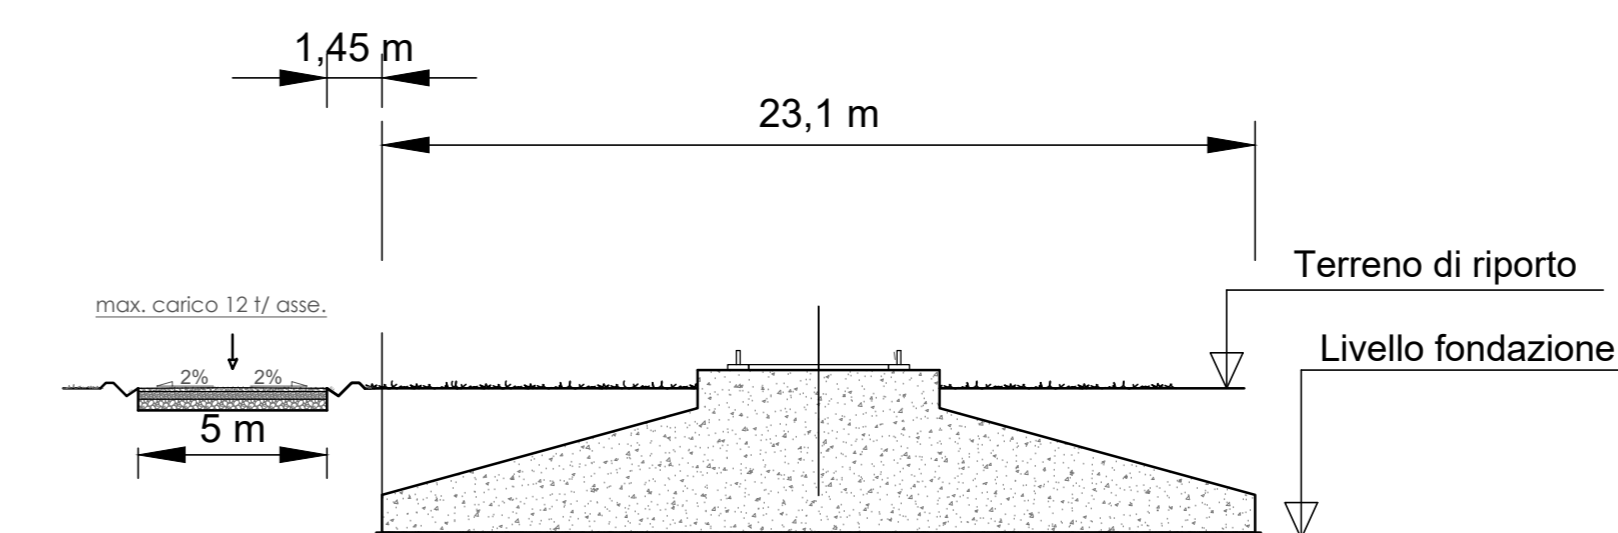

REGIONE LAZIO

Provincia di Viterbo (VT)

COMUNE DI CELLERE



REV.	DESCRIZIONE	DATA	REDATTO	CONTROL.	APPROV.
1	EMISSIONE PER ENTI ESTERNI	24/02/22	FURNARI G.	FURNARI G.	MASTASI A.
0	EMISSIONE PER COMMENTI	16/02/22	FURNARI G.	FURNARI G.	MASTASI A.

COMMITTENTE:
IBERDROLA RENEWABLES ITALIA S.p.A.
 Sede legale in Piazza dell'Industria, 40, 00144, Roma
 Partita IVA: 06977481008 - PEC: iberdro@iberdro.it
 Società di Progettazione:
Antex Group
 Via Janina, 16 - Loc. Belvedere - 96100 Siracusa (SR) Tel. 0931.1663408
 web: www.anteingroup.it e-mail: info@anteingroup.it
 Progettista/Prosp. Tecnico:
PARCO EOLICO DI "CELLERE"
 Dott. Ing. Cesare Furno
 Ordine degli Ingegneri
 della Provincia di Catania
 n° 6130 sez. A
 Ingegneria & Innovazione

Titolo:
PIAZZOLE DEFINITIVE TIPO

Scala:
 1:500-1:200
 Nome DEL/FILE:
 C20041505-P0-EC-13-01
 Allegato:
 1/1
 F.ilo:
 AD
 Livello:
DEFINITIVO

Il presente documento è di proprietà della ANTEX GROUP s.r.l.
 È vietata la comunicazione a terzi e la riproduzione senza il permesso scritto della suddetta.
 La modello valido i propri diritti e righe di legge.