


PIANTA SCALA 1:50

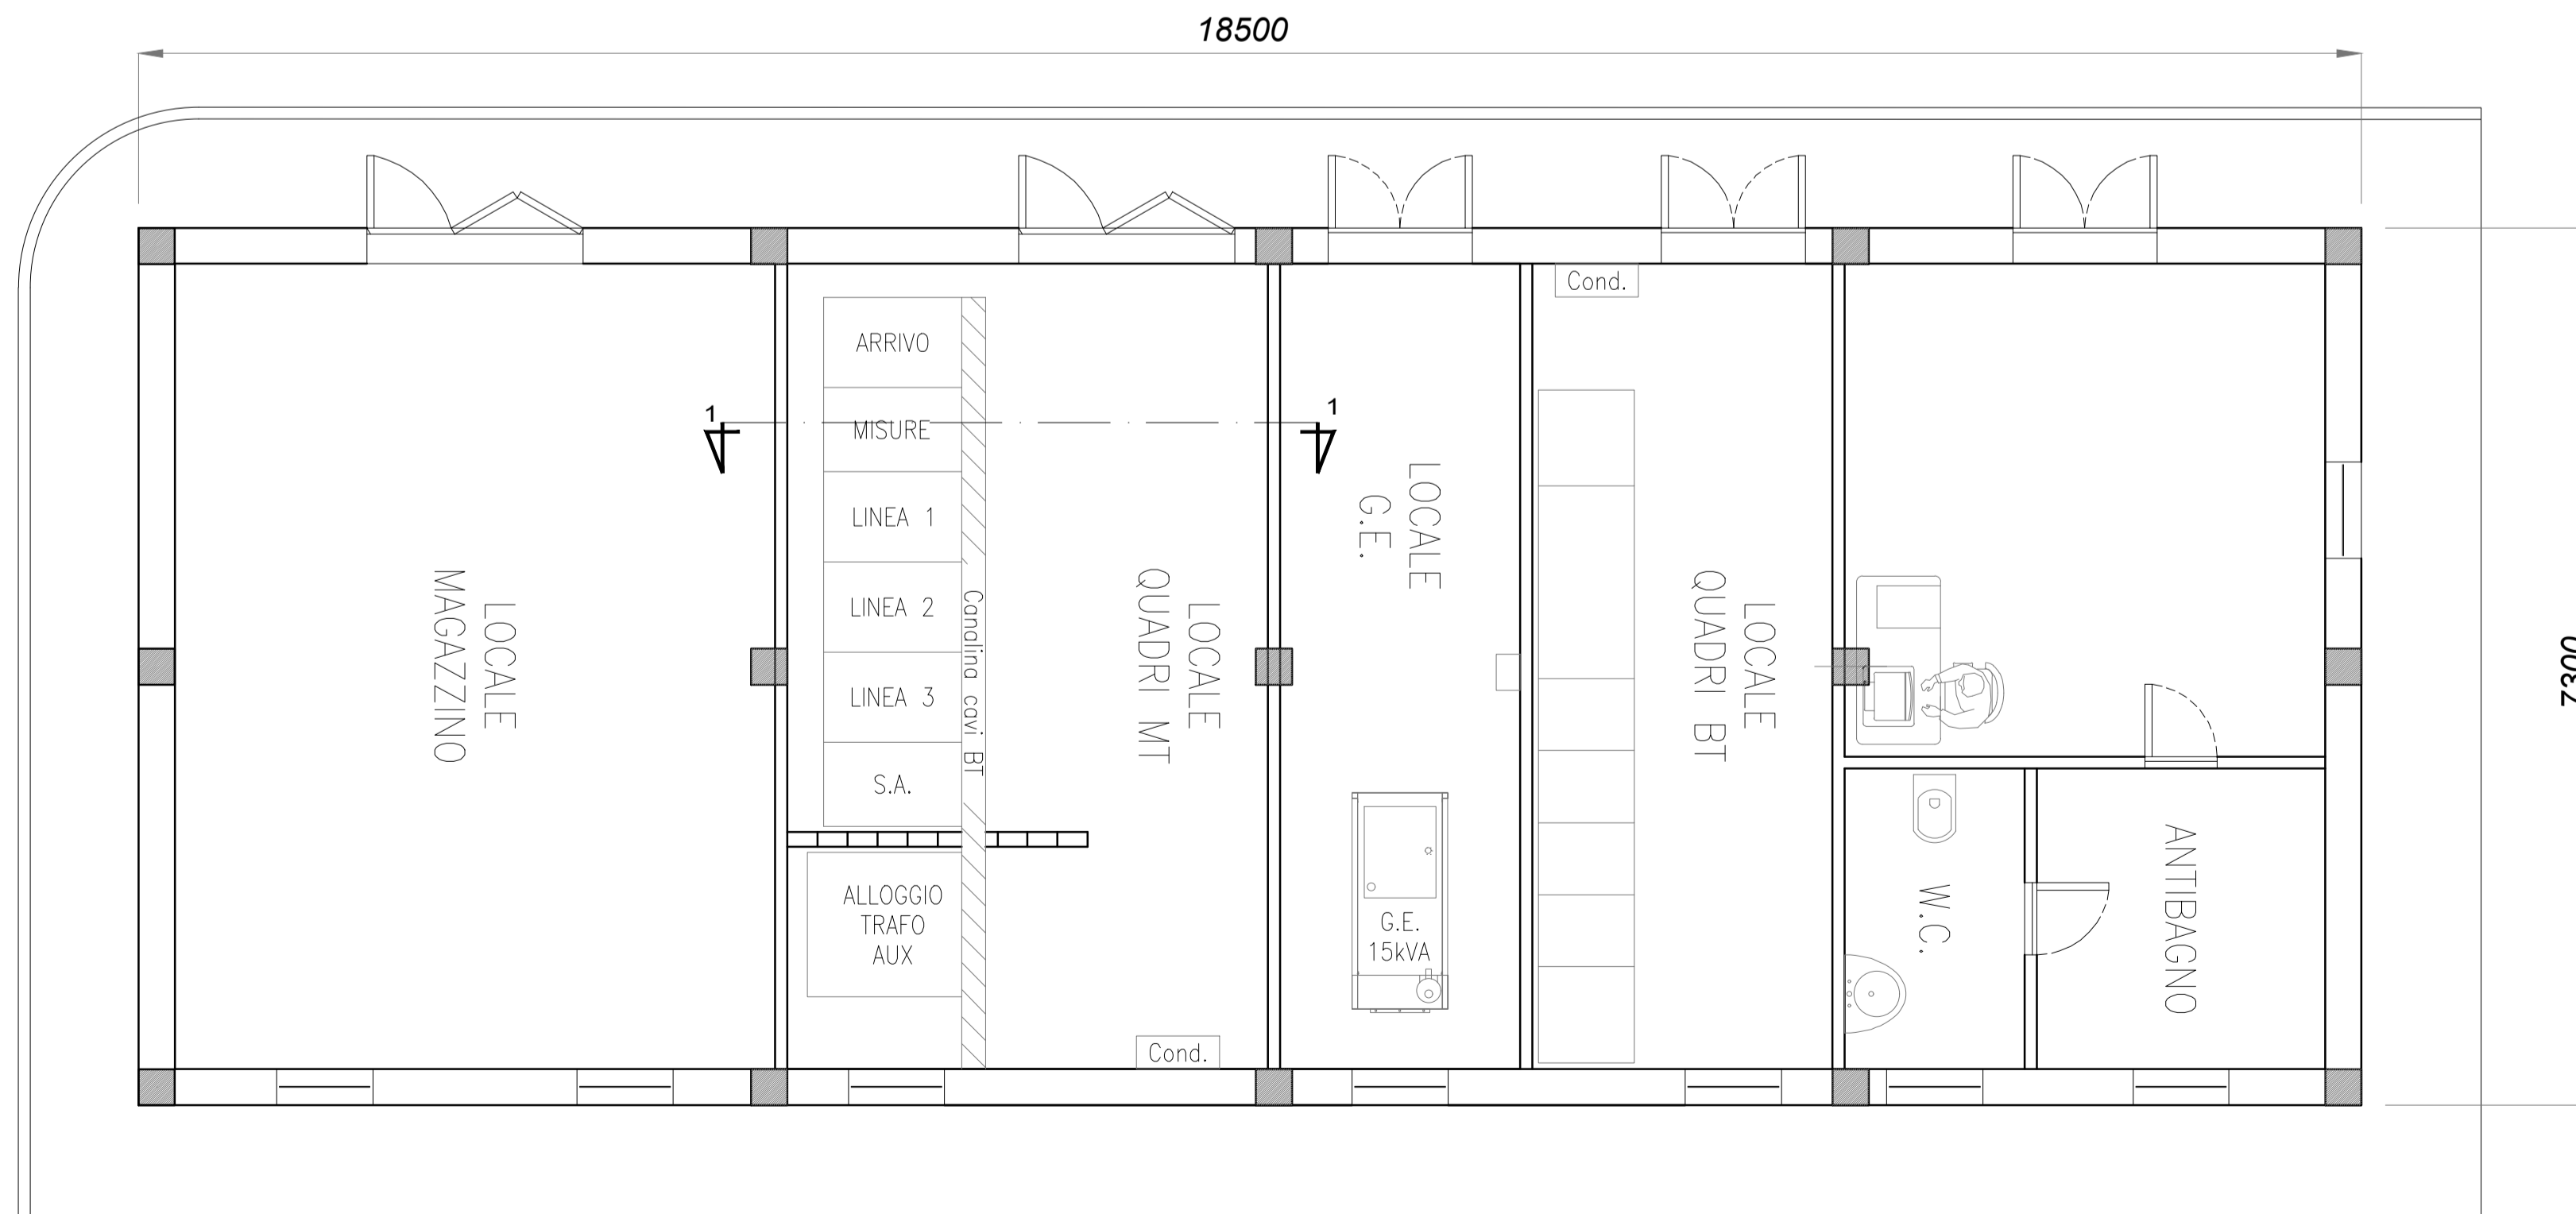

## REGIONE LAZIO

Provincia di Viterbo (VT)

COMUNE DI CELLERE



REV.	DESCRIZIONE	DATA	REDATTO	CONTROL.	APPROV.
1	EMMISSIONE PER ENTI ESTERNI	24/02/22	FURNARI G.	FURNO C.	NASTASI A.
0	EMMISSIONE PER COMMENTI	18/02/22	FURNARI G.	FURNO C.	NASTASI A.

Committente:  
**IBERDROLA RENOVABLES ITALIA S.p.A.**

Sede legale in Piazzale dell'Industria, 40, 00144, Roma  
Partita I.V.A. 06977481008 - PEC: iberdrolarenovablesitalia@pec.it

Società di Progettazione:  
**Antex group**

Via Jonica, 16 - Loc. Belvedere - 96100 Siracusa (SR) - Tel. 0931.1663409  
web: www.antexgroup.it e-mail: info@antexgroup.it

Progettato/Resp. Tecnico:  
**PARCO EOLICO DI "CELLERE"**

Tavola:  
CABINA STAZIONE UTENTE

Scala: 1:50  
Nome DIS./FILE: C20041S05-PD-EC-18-01  
Allegato: 1/1  
F.to: A1  
Livello: DEFINITIVO

Progettato/Resp. Tecnico:  
**Dott. Ing. Cesare Furno**  
Ordine degli Ingegneri della Provincia di Catania n° 6130 sez. A

Il presente documento è di proprietà della ANTEX GROUP srl.  
E' vietata la comunicazione a terzi o la riproduzione senza il preventivo permesso scritto della suddetta.  
La società tutela i propri diritti a rigore di Legge.