



PARTICOLARE RECINZIONE CON PANNELLI SU MURO SCALA 1:20

IDENTIFICAZIONE IN PLANIMETRIA

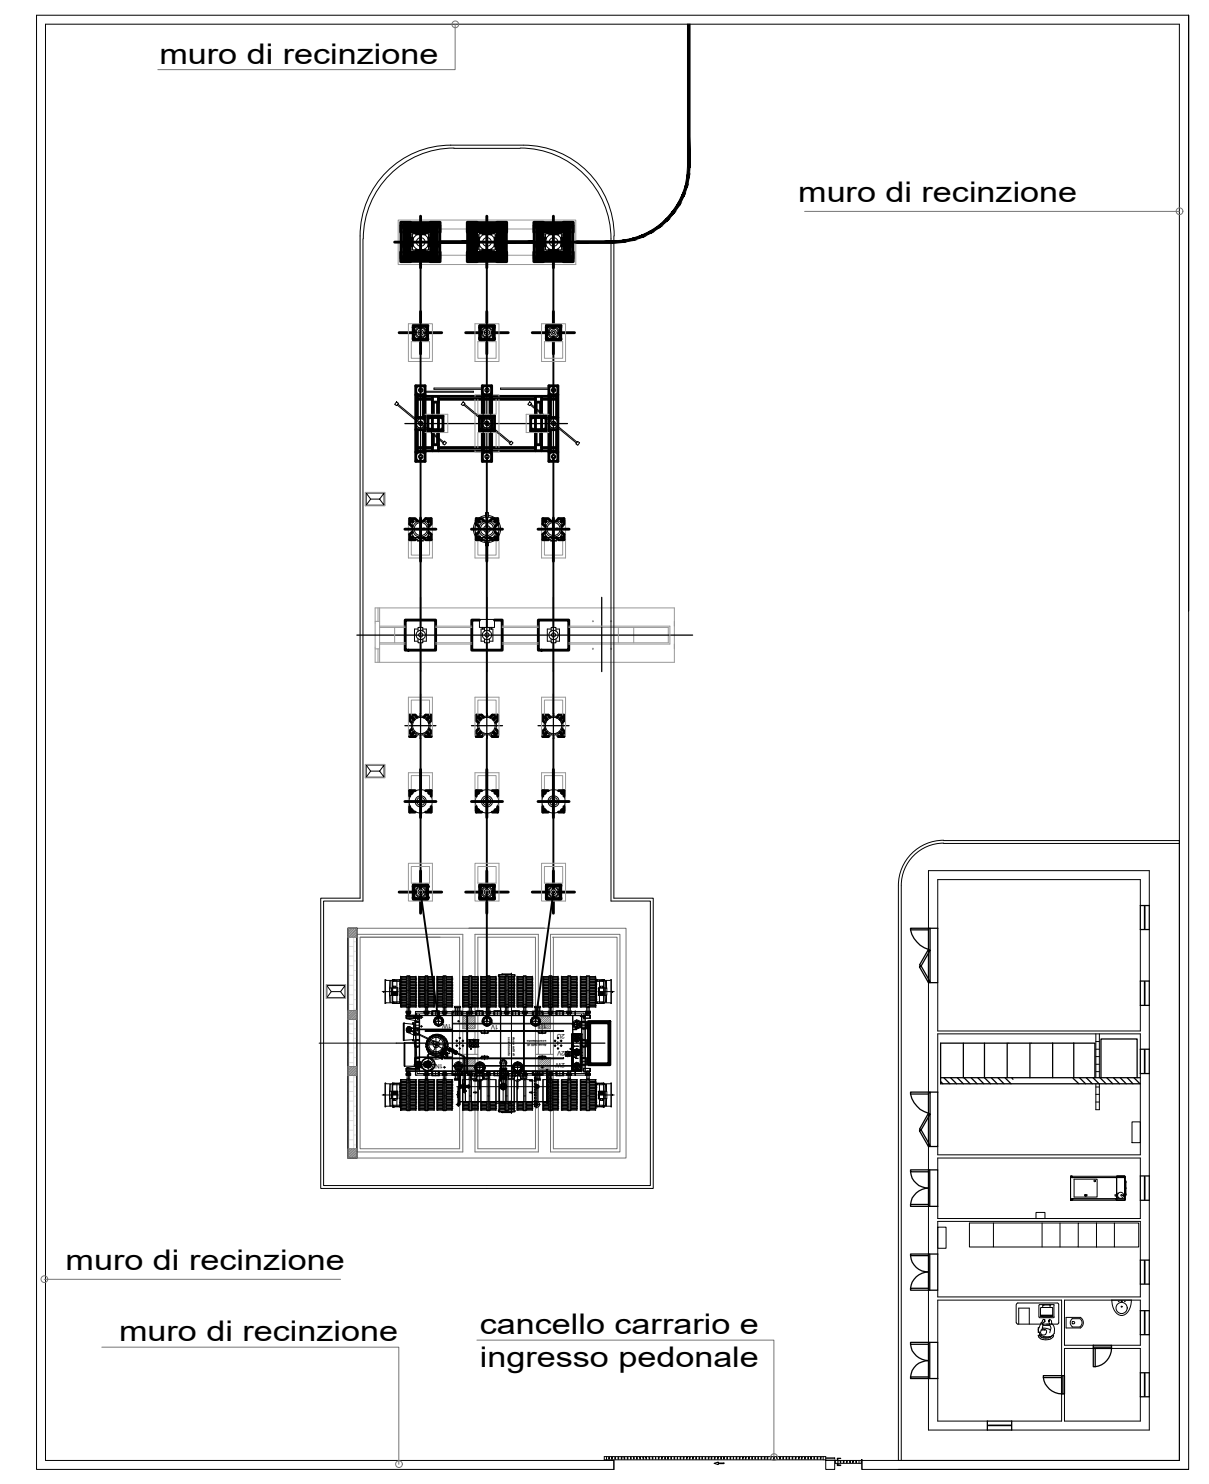

REGIONE LAZIO  
Provincia di Viterbo (VT)  
COMUNE DI CELLERE

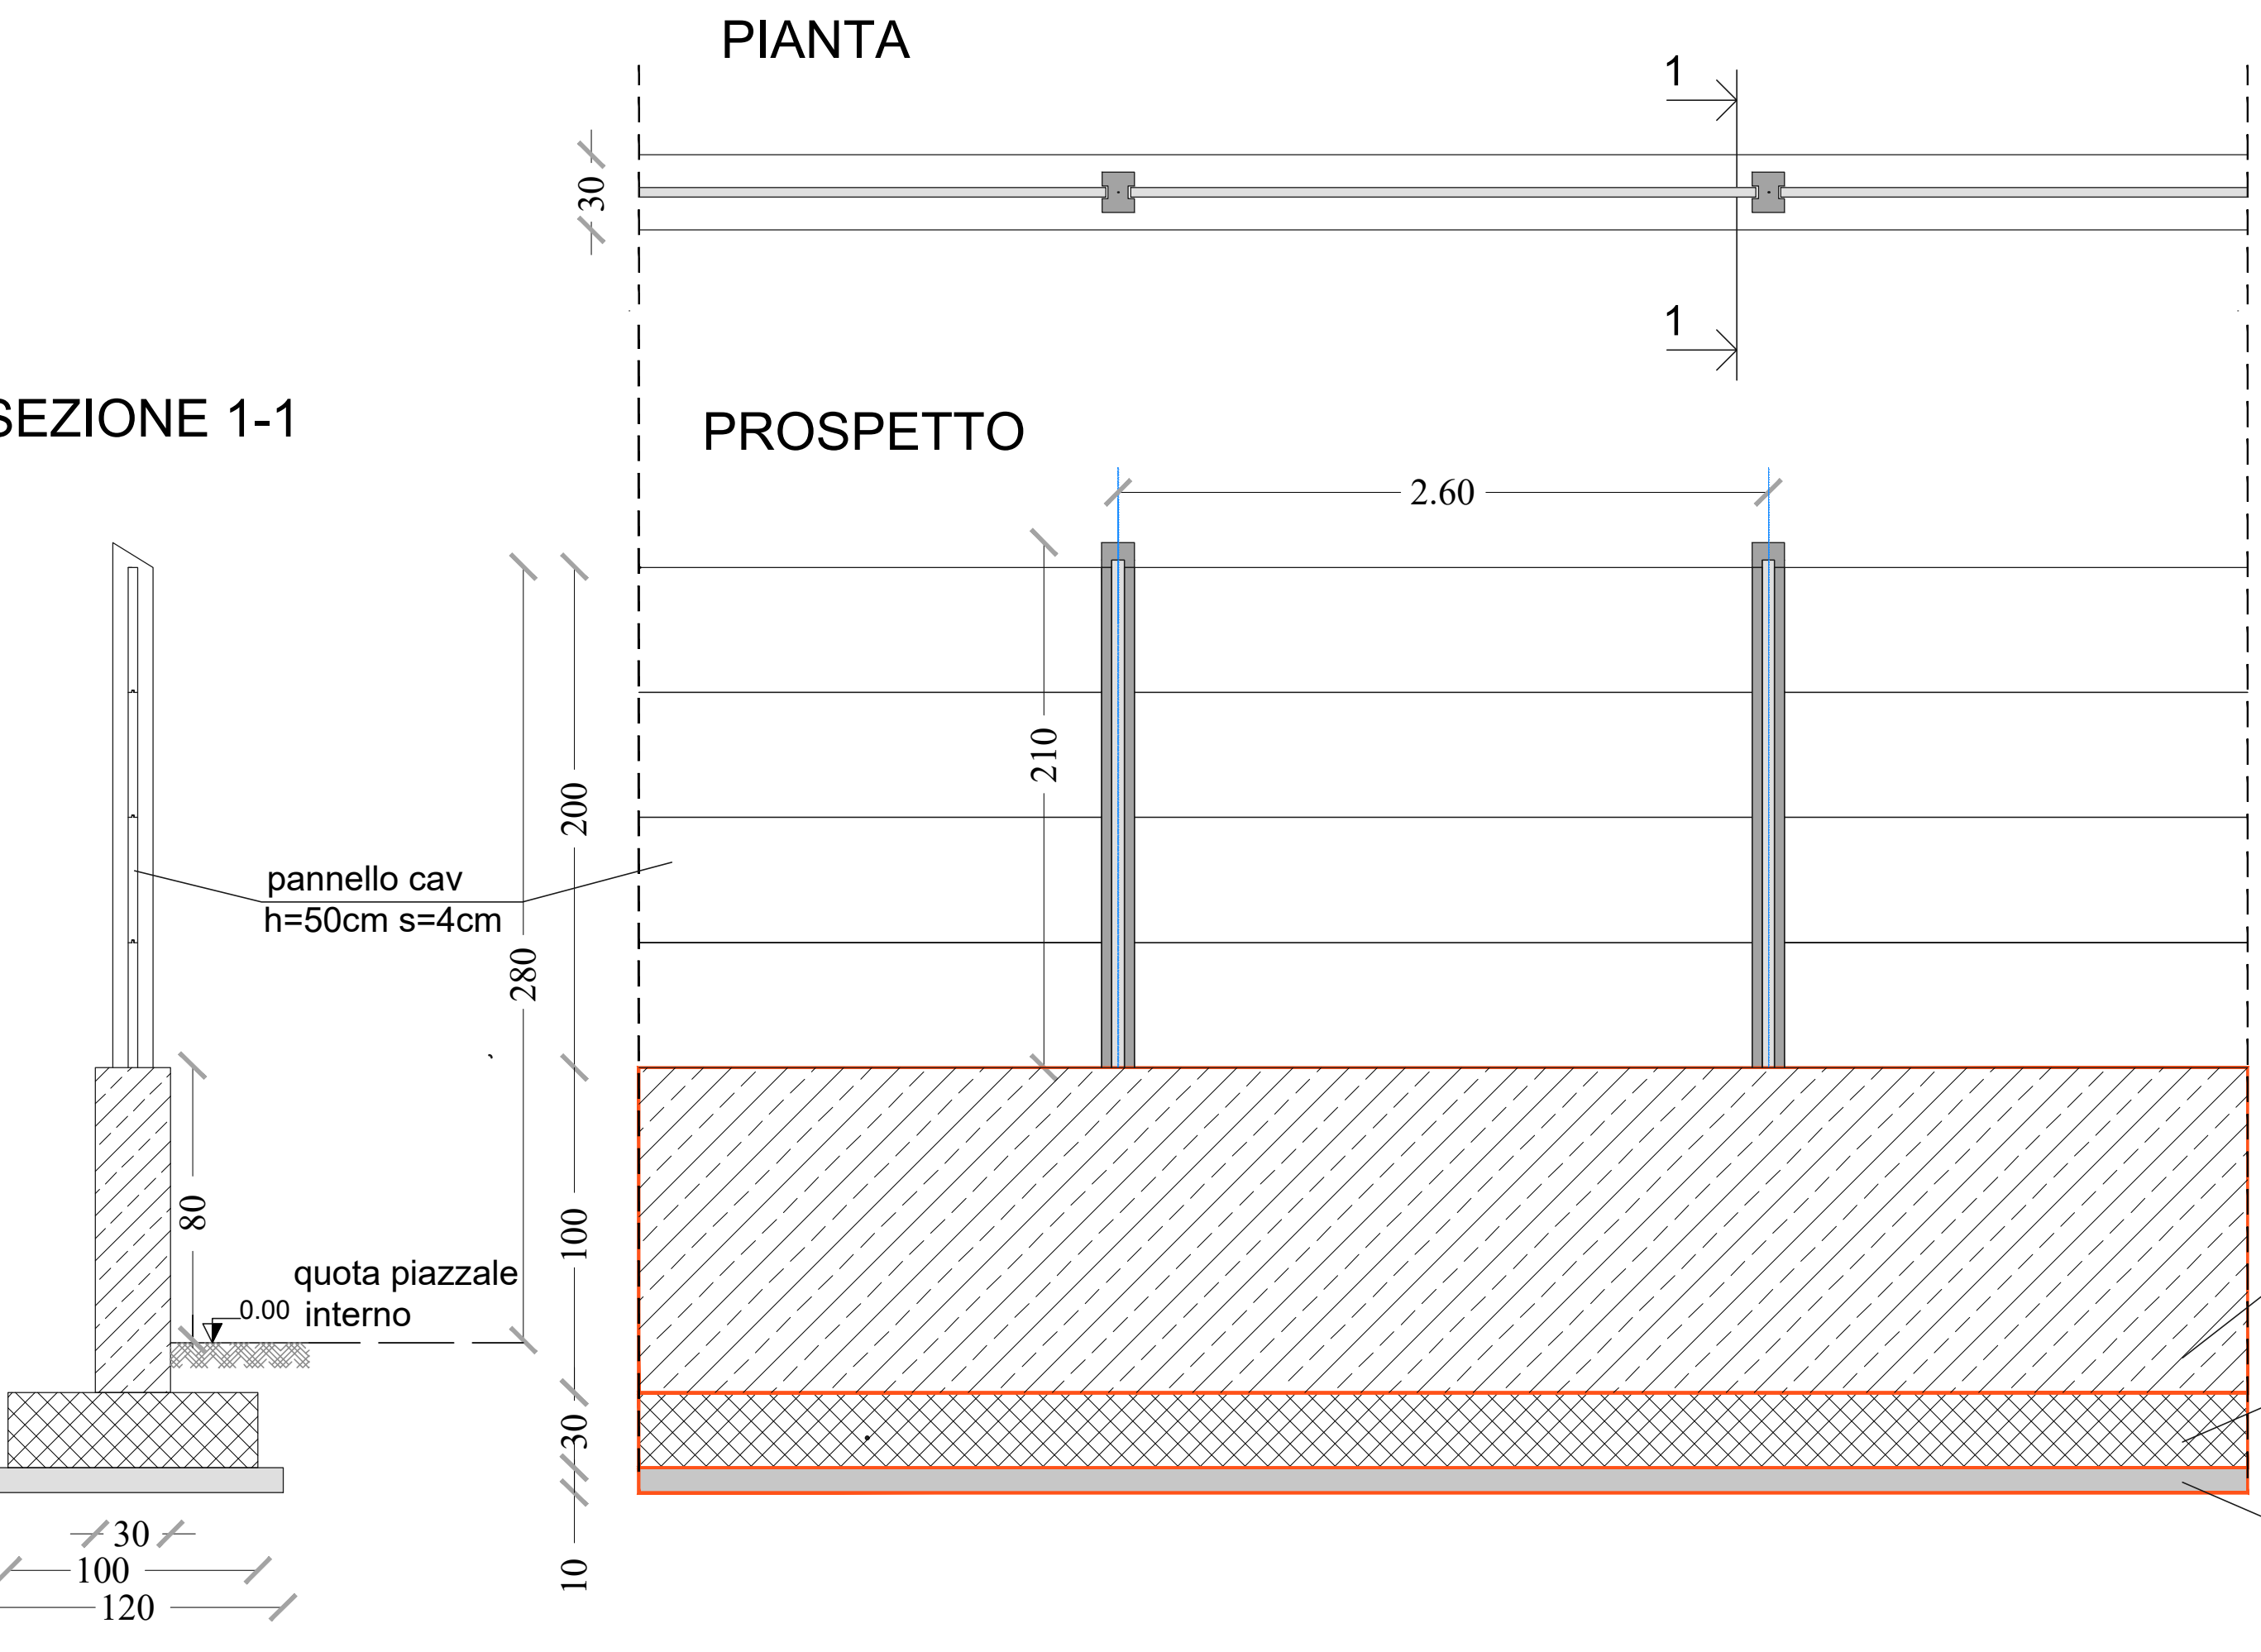

1	EMISSIONE PER ENTI ESTERNI	24/02/22	FURNARI G.	FURNO C.	NASTASI A.
0	EMISSIONE PER COMMENTI	18/02/22	FURNARI G.	FURNO C.	NASTASI A.
REV:	DESCRIZIONE	DATA	REDATTO	CONTROL.	APPROV.

Comittente:  
**IBERDROLA RENOVABLES ITALIA S.p.A.**

Sede legale in Piazzale dell'Industria, 40, 00144, Roma  
Partita I.V.A. 06977481008 - PEC: iberdrolarenovablesitalia@pec.it

Società di Progettazione:  
**Antex group**  
Via Jonica, 16 - Loc. Belvedere - 96100 Siracusa (SR) - Tel. 0931.1663409  
web: www.antexgroup.it e-mail: info@antexgroup.it

Progettato/Resp. Tecnico:  
**PARCO EOLICO DI "CELLERE"**  
Dott. Ing. Cesare Furno  
Ordine degli Ingegneri della Provincia di Catania n° 6130 sez. A

Tavola:  
**MURO DI RECINZIONE SSE**

Scala: 1:20  
Nome DIS./FILE: C20041S05-PD-EC-19-01  
Allegato: 1/1  
F.to: A1  
Livello: DEFINITIVO

Il presente documento è di proprietà della ANTEX GROUP srl.  
E' vietata la comunicazione a terzi o la riproduzione senza il preventivo permesso scritto della suddetta.  
La società tutela i propri diritti a rigore di Legge.