PLANIMETRIA DI PROGETTO

SCALA 1:5.000

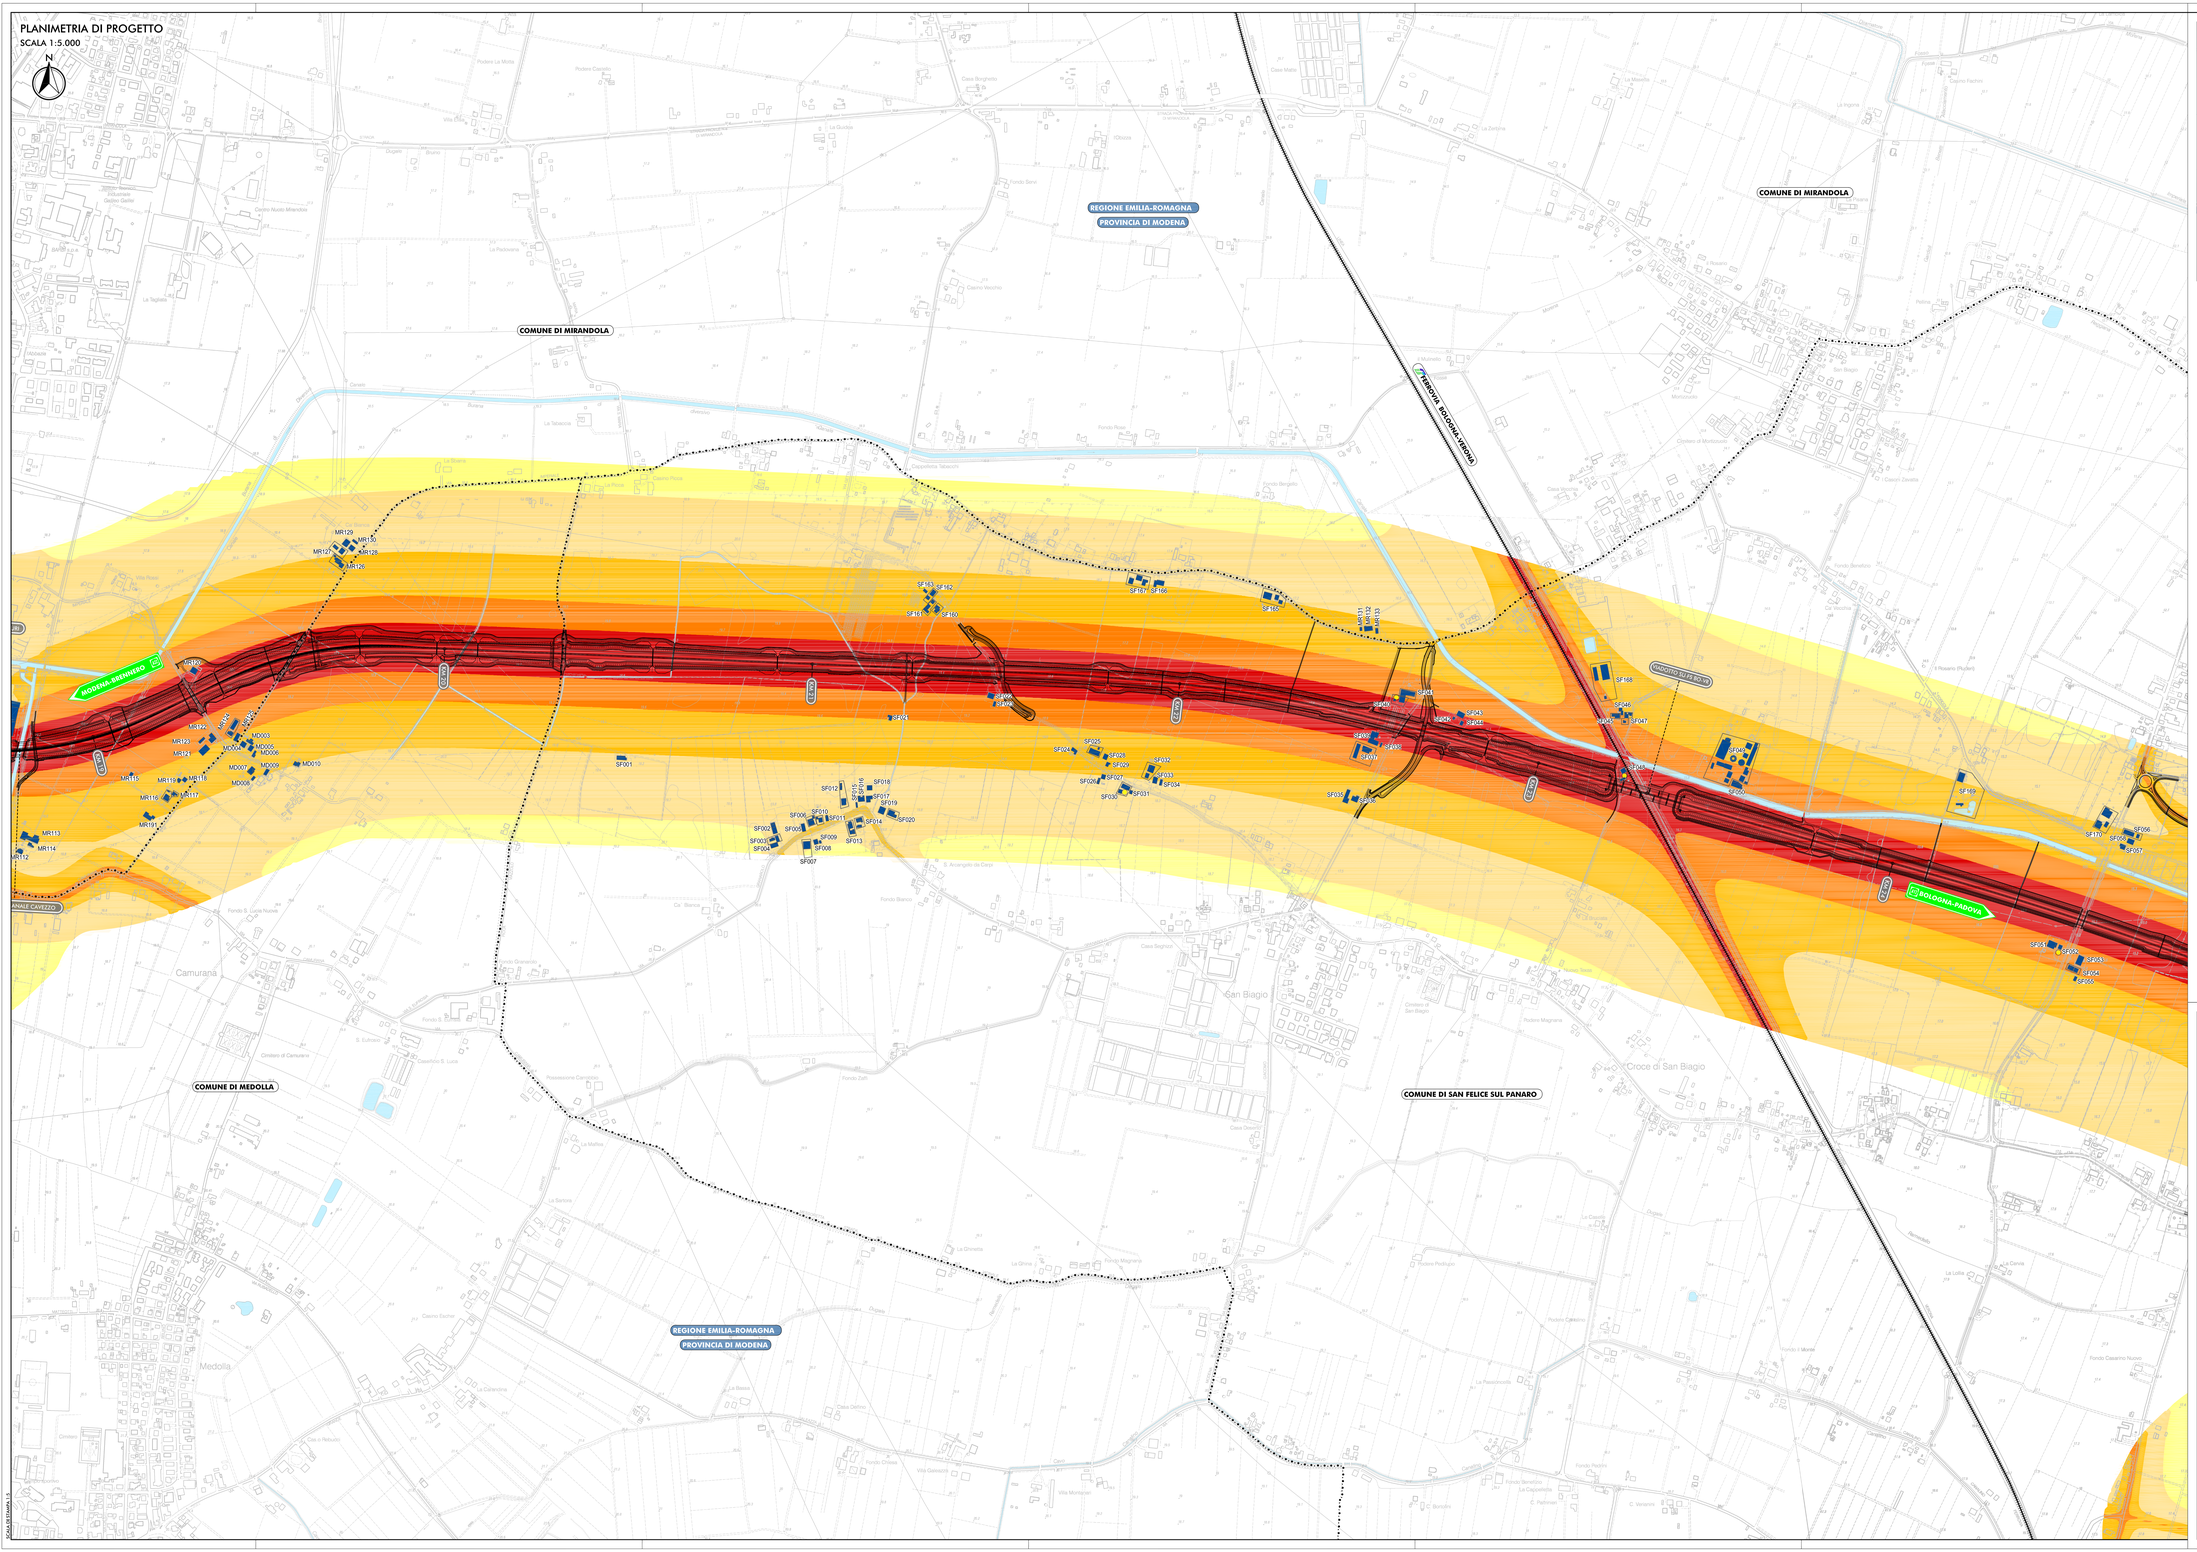
N
REGIONE EMILIA-ROMAGNA
PROVINCIA DI MODENA
COMUNE DI MIRANDOLA
COMUNE DI MIRANDOLA
FERROVIE BOLOGNA-VERONA
MODENA-BRENNERO
A13
A13
A13