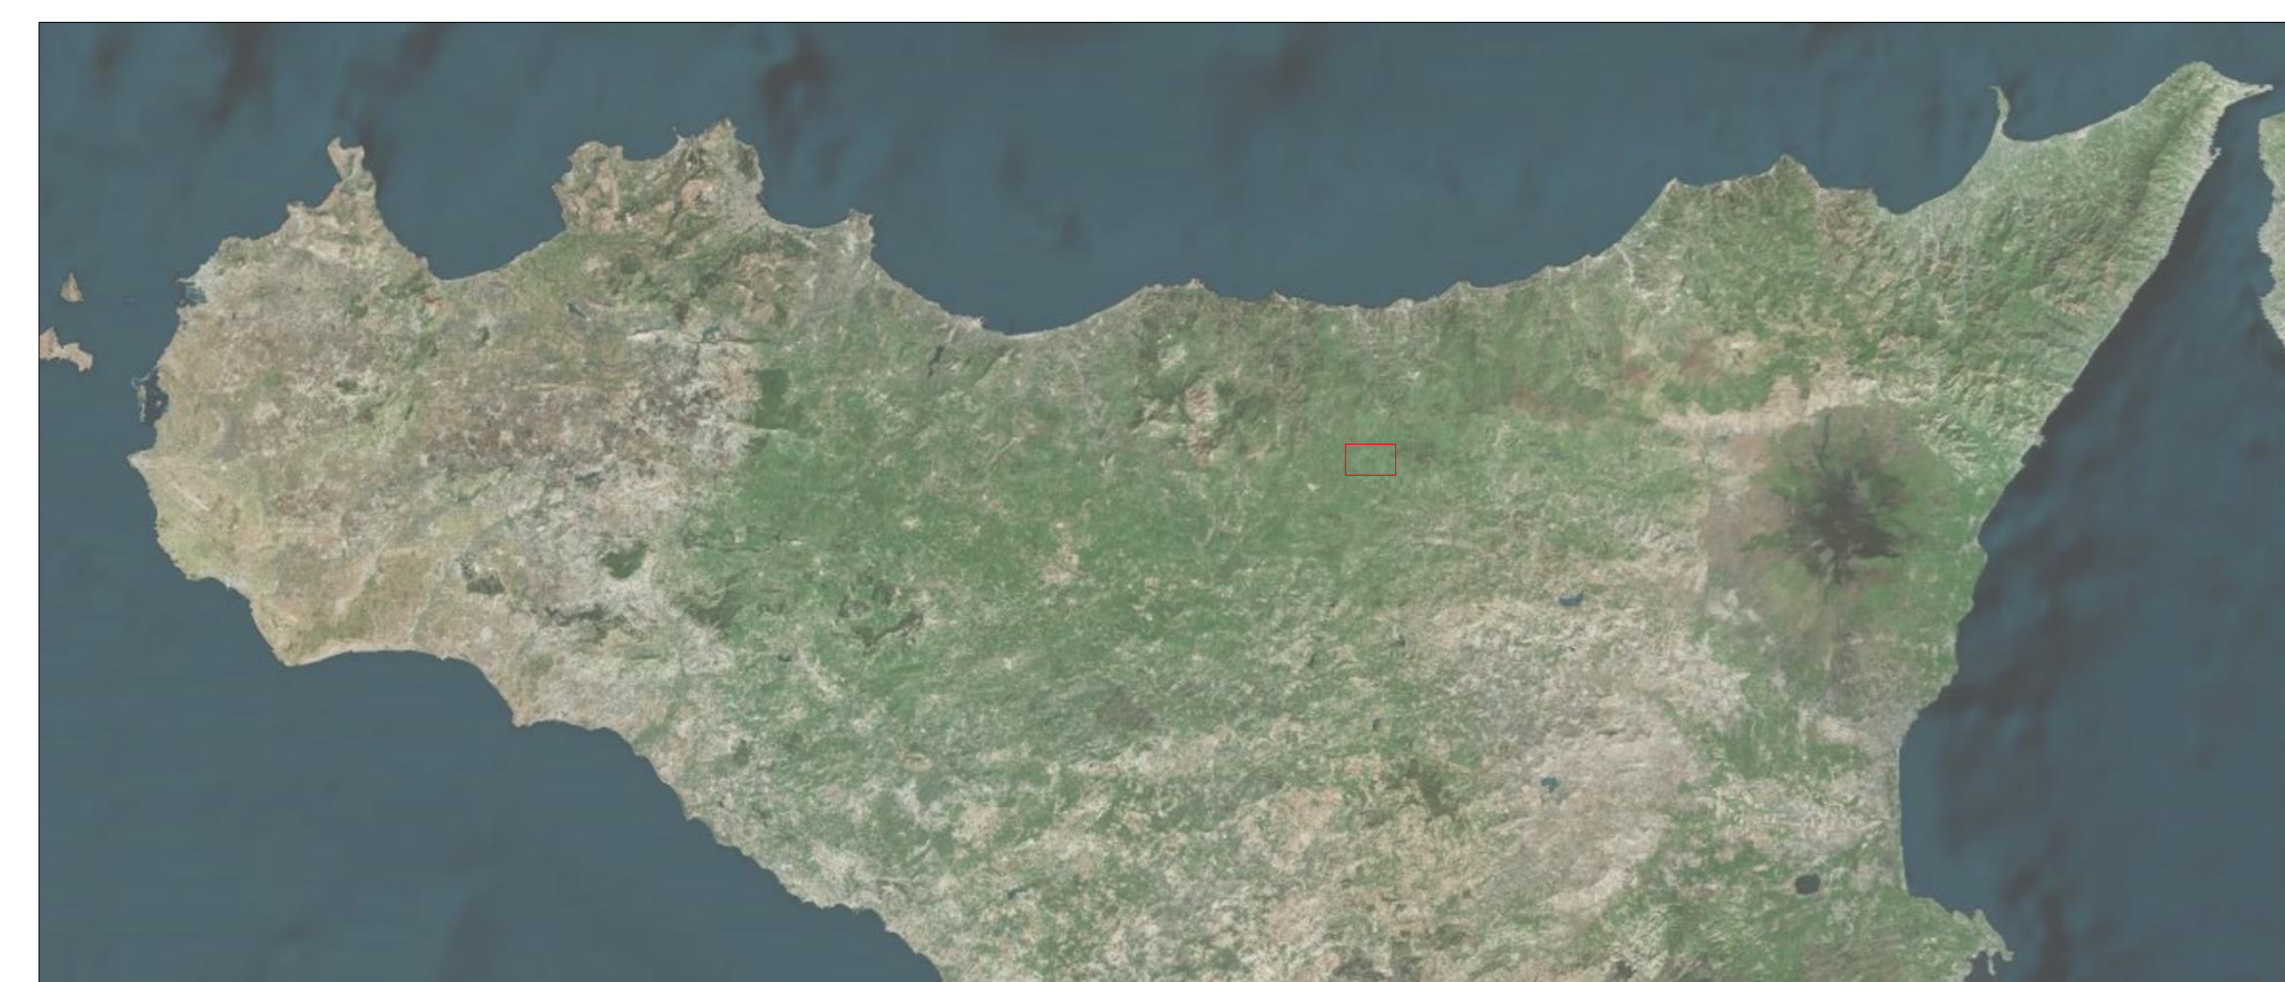

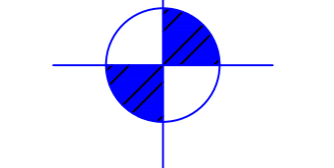
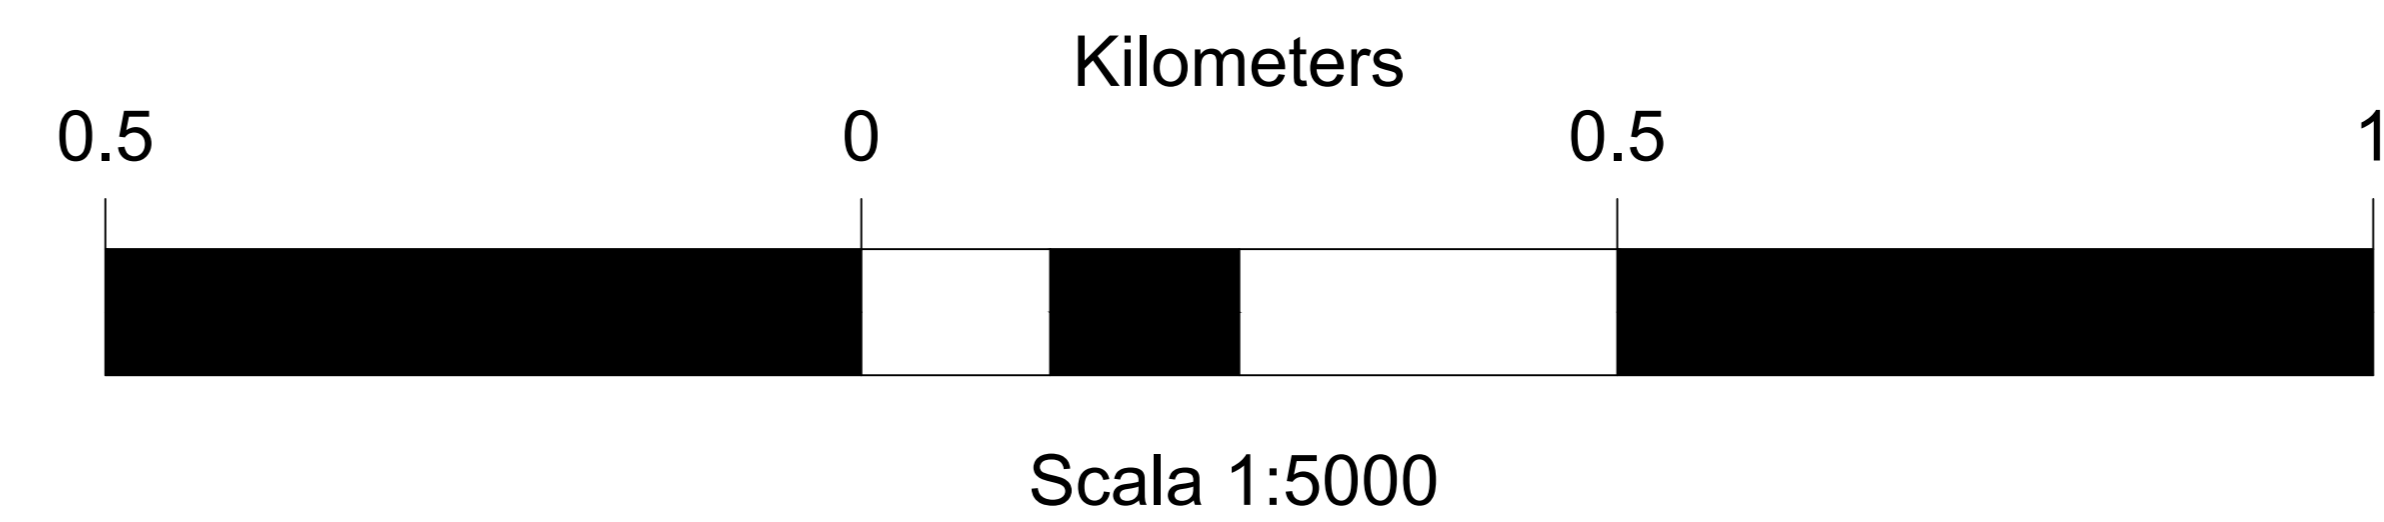


KEY MAP - Scala 1:100.000



LEGENDA

-  Strade interne dell'impianto da dismettere
-  Aerogeneratori da smantellare



01	2020.06.04	Integrali commenti	N. Novati	N. Novati	L. Lanzetta
00	2020.07.03	Prima emissione	M. Tassi	N. Novati	L. Lanzetta
REV.	DATE	DESCRIPTION	PREPARED	CHECKED	APPROVED
<p>Stantec PROJECT: INTEGRALE RICOSTRUZIONE DELL'IMPIANTO EOLICO DI NICOSIA</p> <p>FILE NAME: GRE.EEC.D.73.IT.W.12402.12.002.01 - Planimetria generale dismissione</p> <p>CLASSIFICATION: PUBLIC FORMAT: A0 SCALE: Varie PLOT SCALE: SHEET: 61 of 61</p> <p>UTILIZATION SCOPE: BASIC DESIGN TITLE: DISMISSIONE IMPIANTO EOLICO ESISTENTE PLANIMETRIA GENERALE</p> <p>EGP VALIDATION</p> <p>VALIDATED BY: Iacofano EGP CODE</p> <p>VERIFIED BY: Sabatino</p> <p>COLLABORATORS: Biliorisi</p>					
<p>GRE.EEC.D.73.IT.W.12402.12.002.01</p>			<p>2020 07 03</p>		