


KEY MAP - Scala 1:100.000



LEGENDA

- Strade interne
- Aerogeneratori
- Cavidotti interrati 33 kV

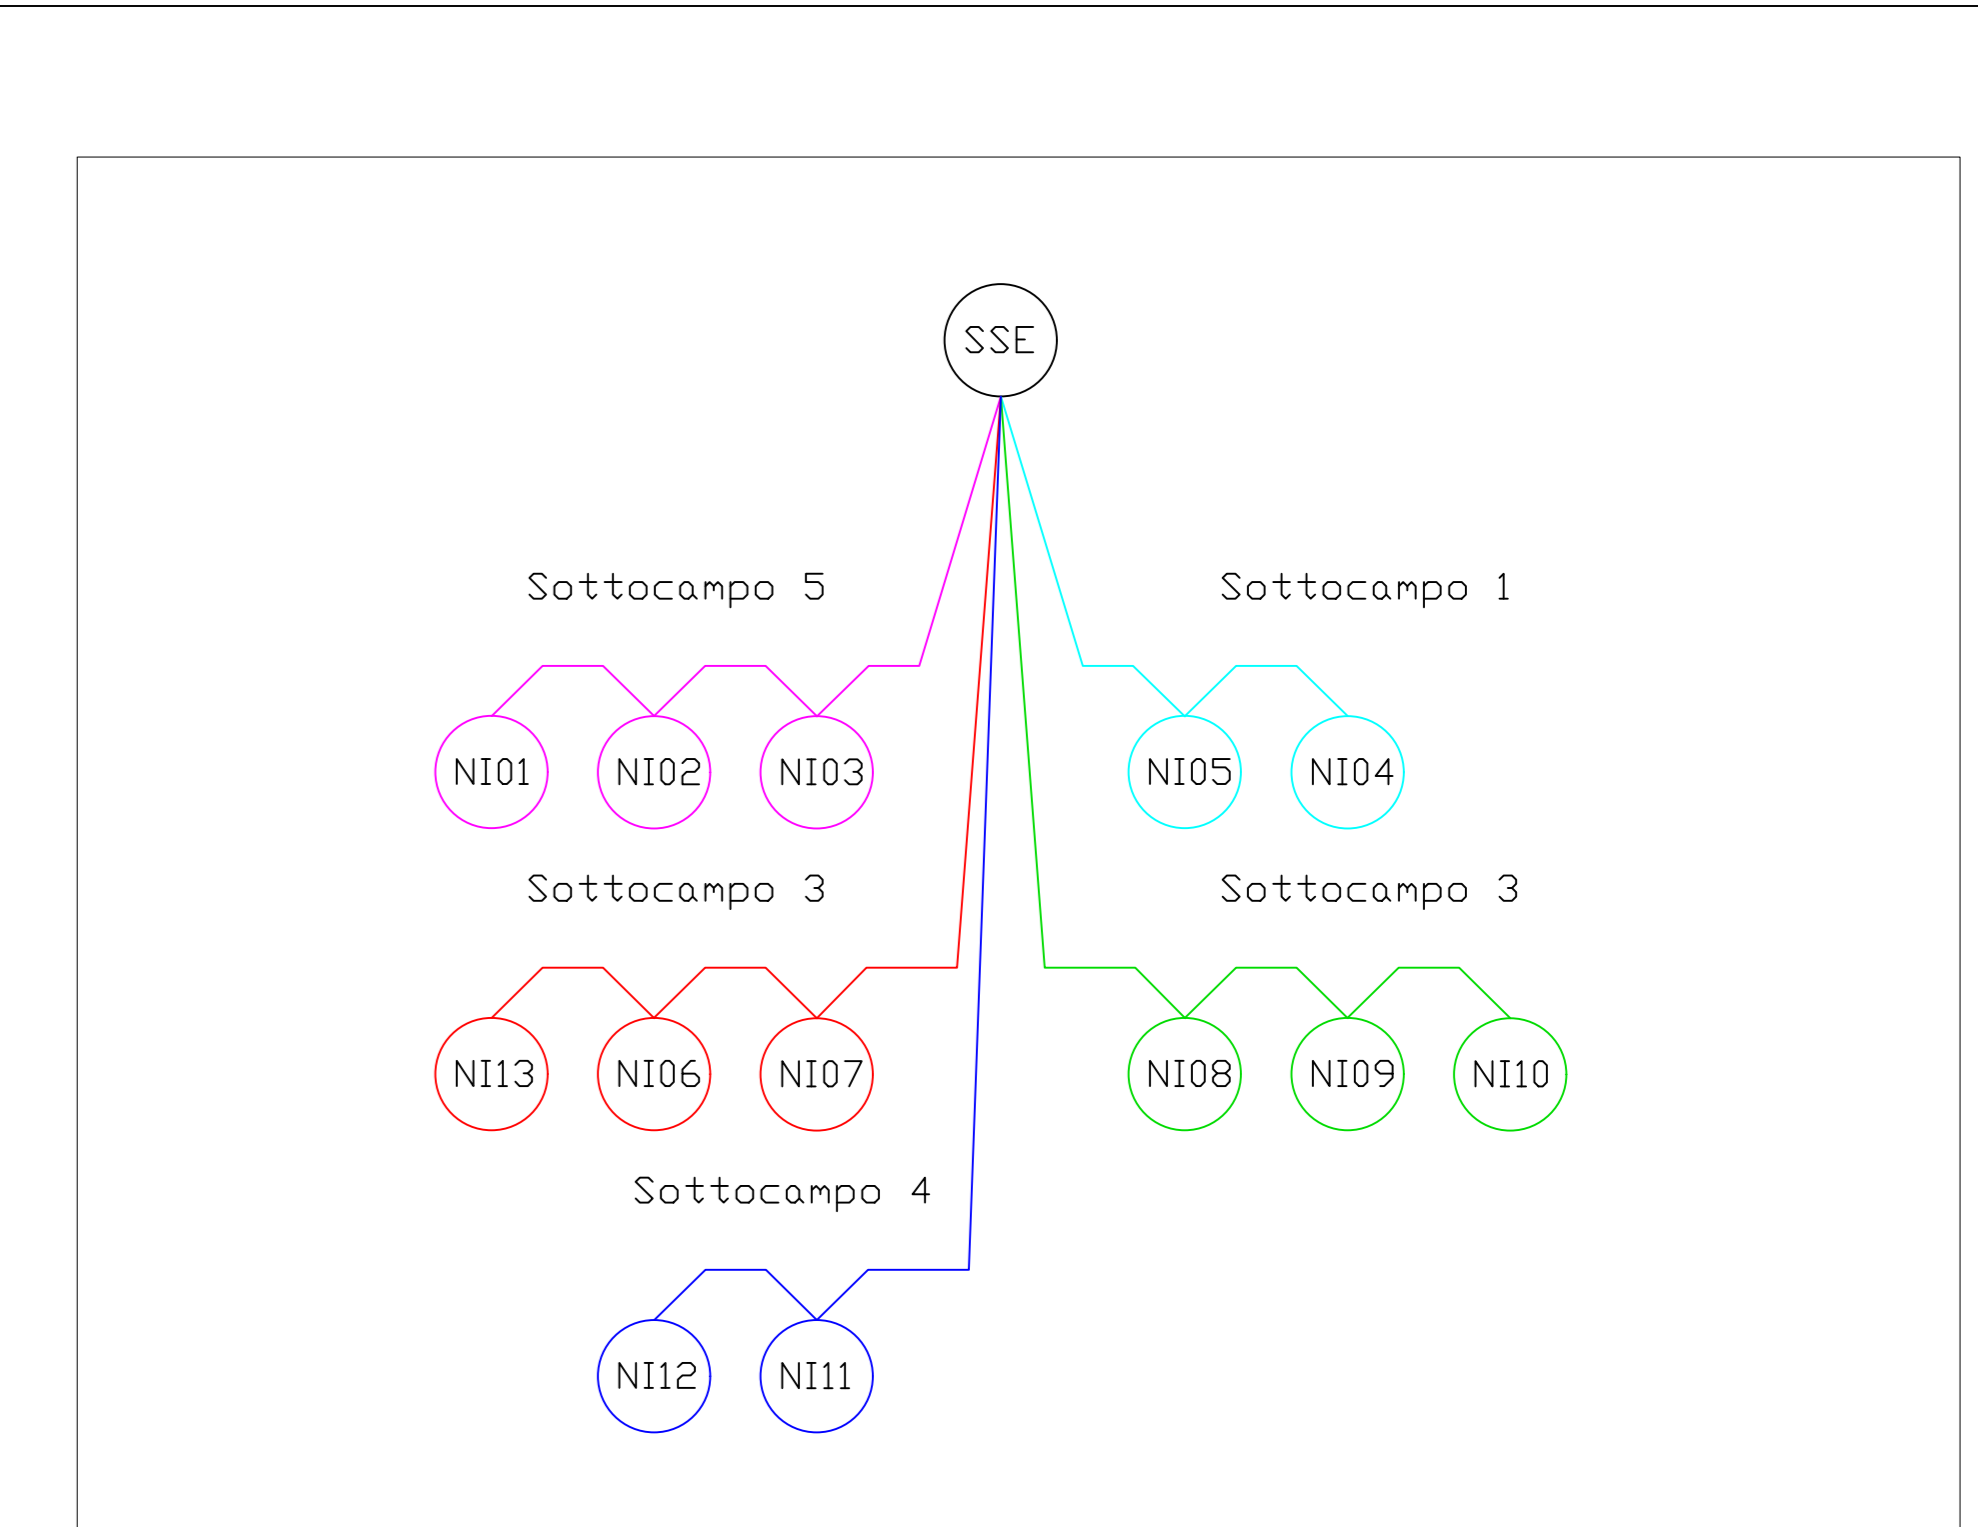

01	2021.01.13	Integrati i commenti	D. Stangallo	N. Novati	D. Stangallo
00	2020.07.03	Prima emissione	D. Stangallo	N. Novati	D. Stangallo
REV.	DATE	DESCRIPTION	PREPARED	CHECKED	APPROVED
PROJECT: INTEGRALE RICOSTRUZIONE DELL'IMPIANTO EOLICO DI NICOSIA			EGP CODE		
FILE NAME: GRE.EEC.D.73.IT.W.12420.12.003.00 - Planimetria con individuazione tratti di posa e sezioni tipo cavidotto		CLASSIFICATION: PUBLIC			
FORMAT: A0	SCALE: -	PLLOT SCALE: -	SHEET: 1 di 2		
UTILIZATION SCOPE: BASIC DESIGN		TITLE: CAVIDOTTI INTERRATI 33 kV Planimetria con individuazione tratti di posa			
VALIDATED BY: Iacolino	EGP CODE				
CHECKED BY: Sabatino	GROUP: GRE.EEC	FUNCTION: D73	TYPE: ITW	COUNTRY: 12420	PLANT: 1200301