


KEY MAP

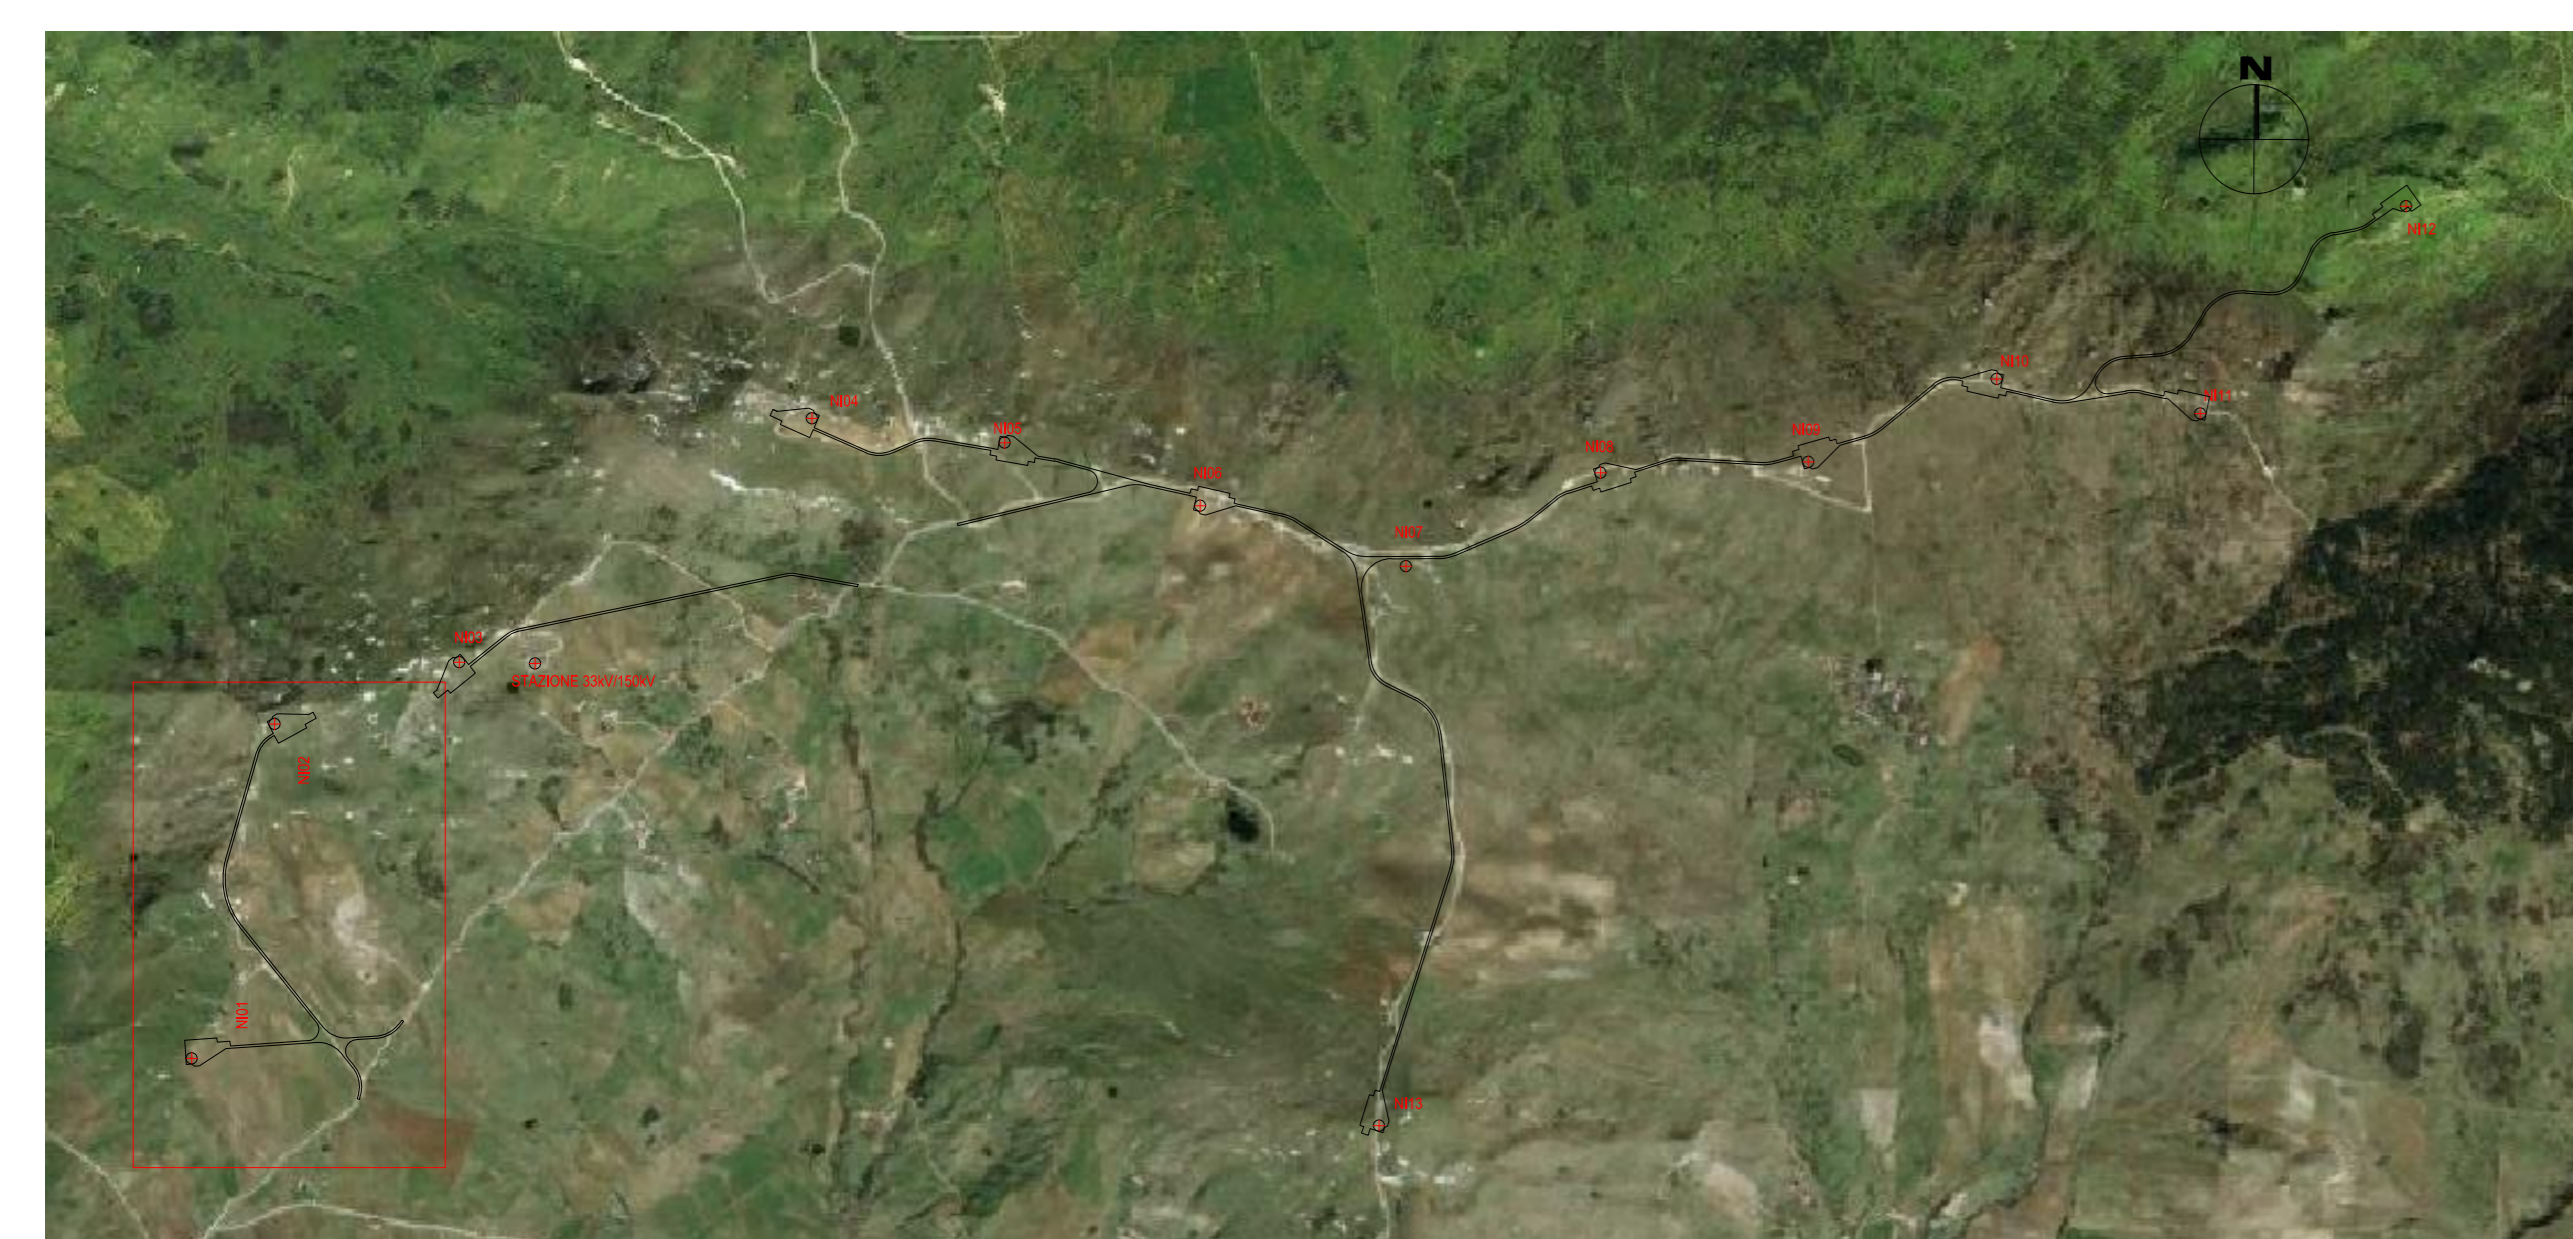

01	2020.06.04	Integrati commenti	M.Tesi	N.Novati	L.Lavazza
00	2020.07.03	Prima Emissione	M.Tesi	N.Novati	L.Lavazza
REV.	DATE	DESCRIPTION	PREPARED	CHECKED	APPROVED
PROJECT: INTEGRALE RICOSTRUZIONE DELL'IMPIANTO EOLICO DI NICOSIA					
FILE NAME: GRE.EEC.D.73.IT.W.12420.15.001.01 - Layout Strada					
CLASSIFICATION: PUBLIC		FORMAT: A0	SCALE: 1:1000	PLLOT SCALE: -	SHEET: 1 di 38
UTILIZATION SCOPE: BASIC DESIGN		TITLE: LAYOUT STRADE NI01, NI02 - PISTA DI ACCESSO E PIAZZOLA Planimetria			
EGP VALIDATION					
VALIDATED BY: Isidoro					
VERIFIED BY: Sabino					
COLLABORATORS: GRE.EEC D73 ITW124201500101					