



KEY MAP

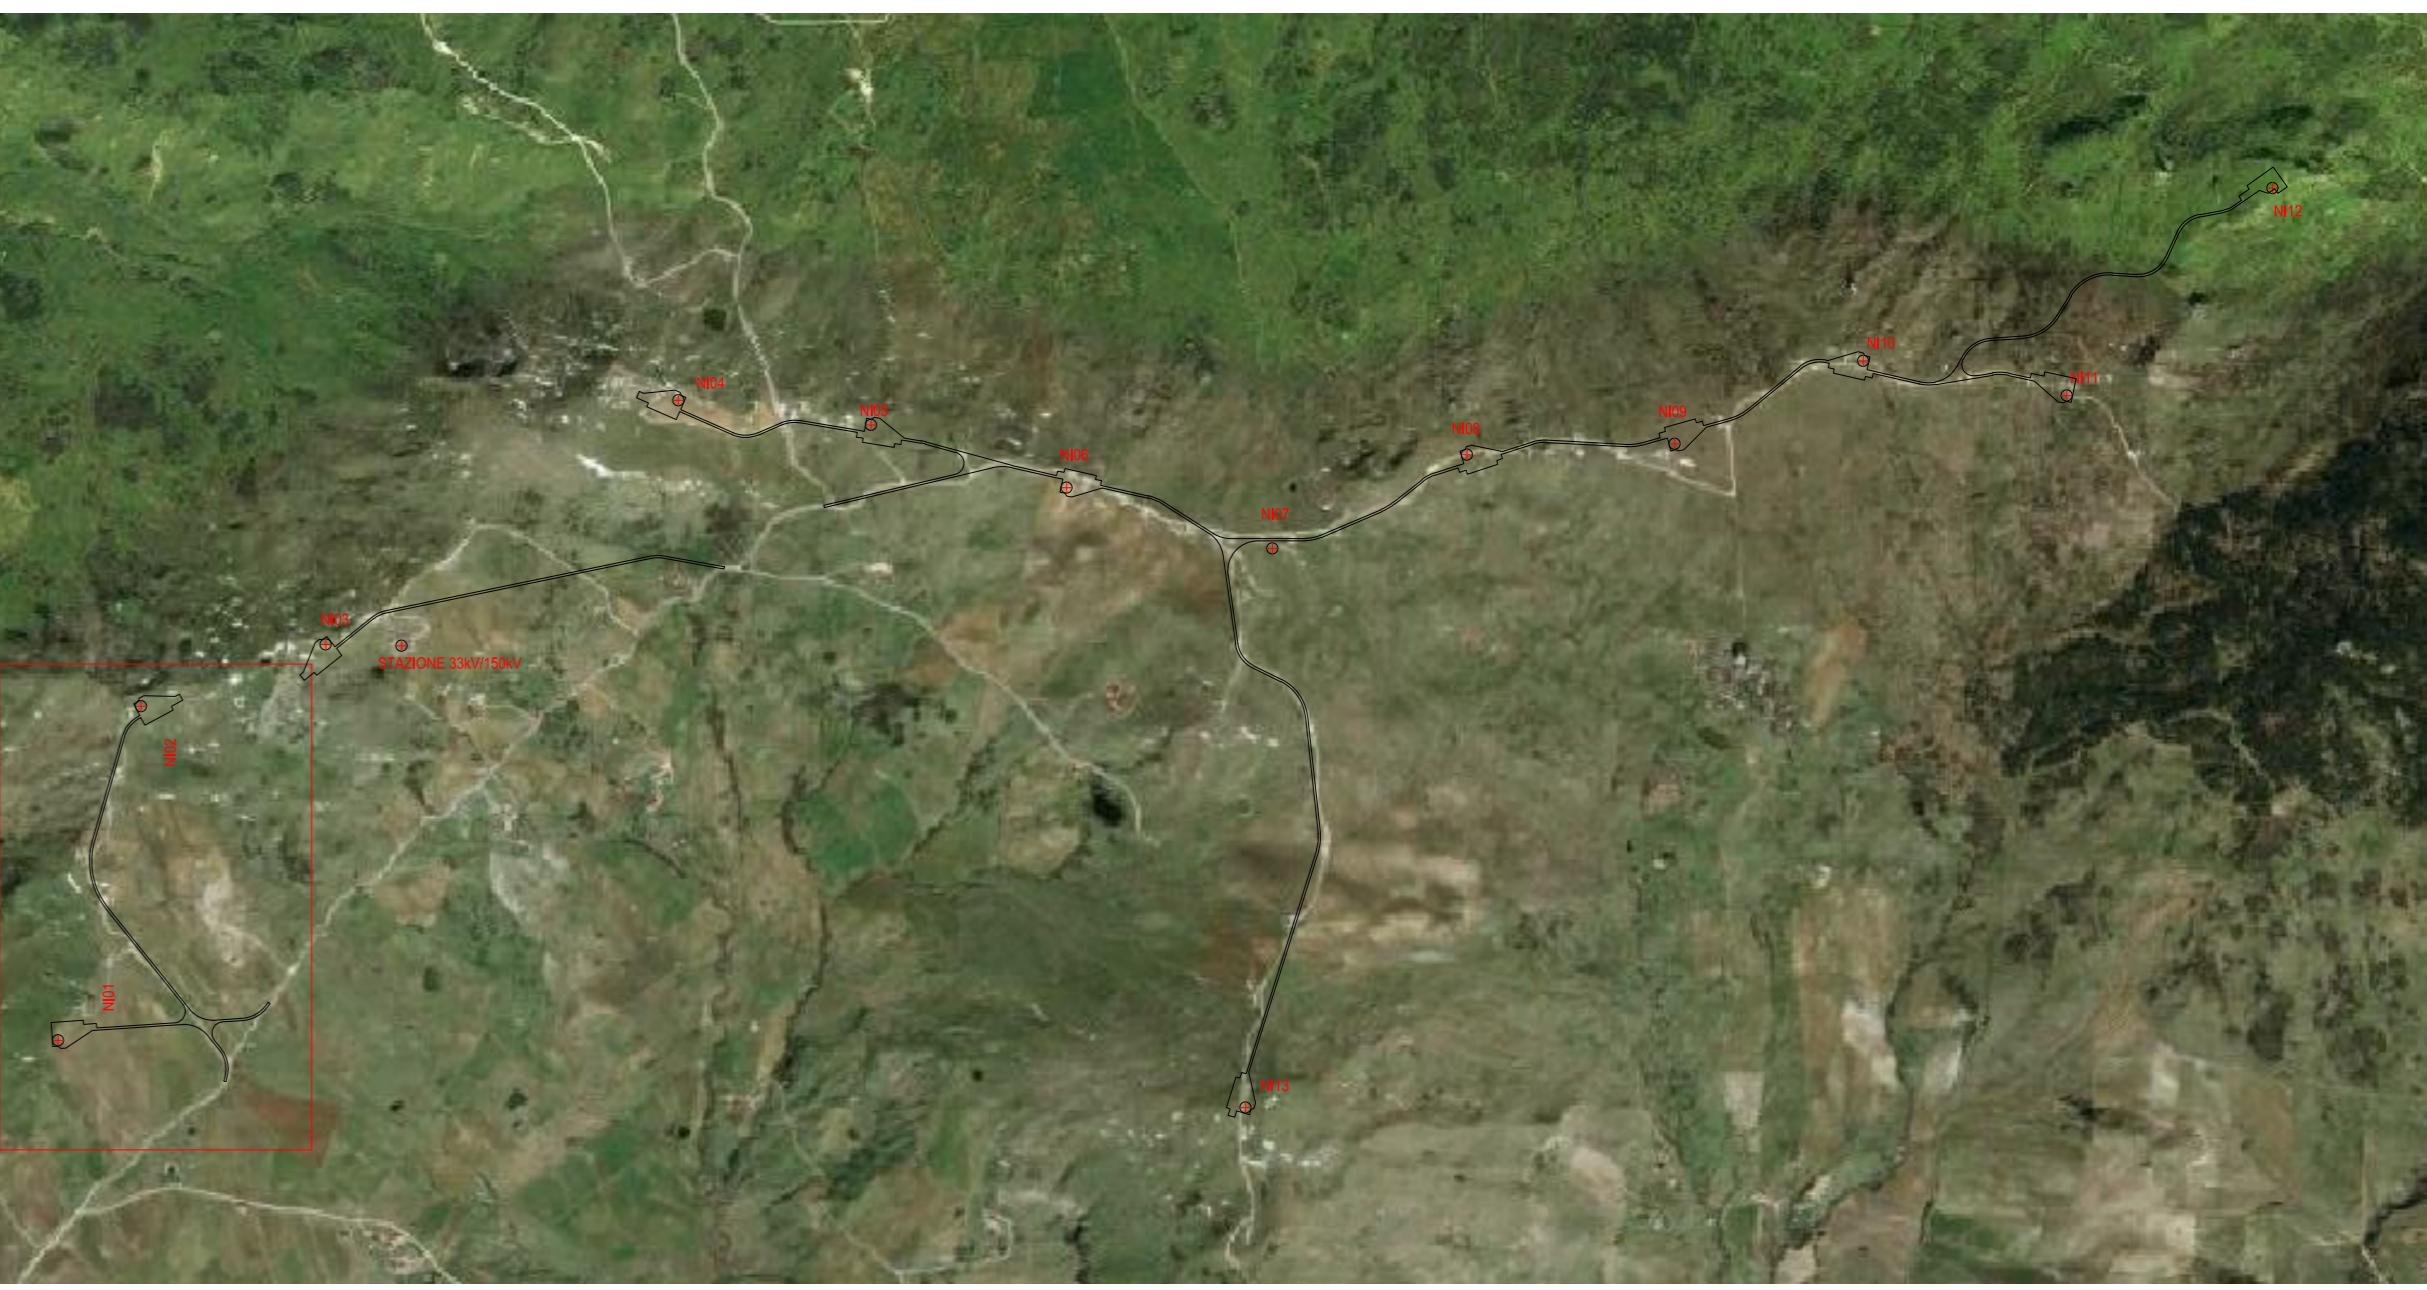


Tracciato - NI01
Sez. 1
Progr.: 0+000.00
Scala: 1:200
Q.Rif.: 960.00

PROGRESSIVE TERRENO
QUOTE TERRENO
DISTANZE PARZIALI TERRENO
PROGRESSIVE PROGETTO
QUOTE PROGETTO
DISTANZE PARZIALI PROGETTO

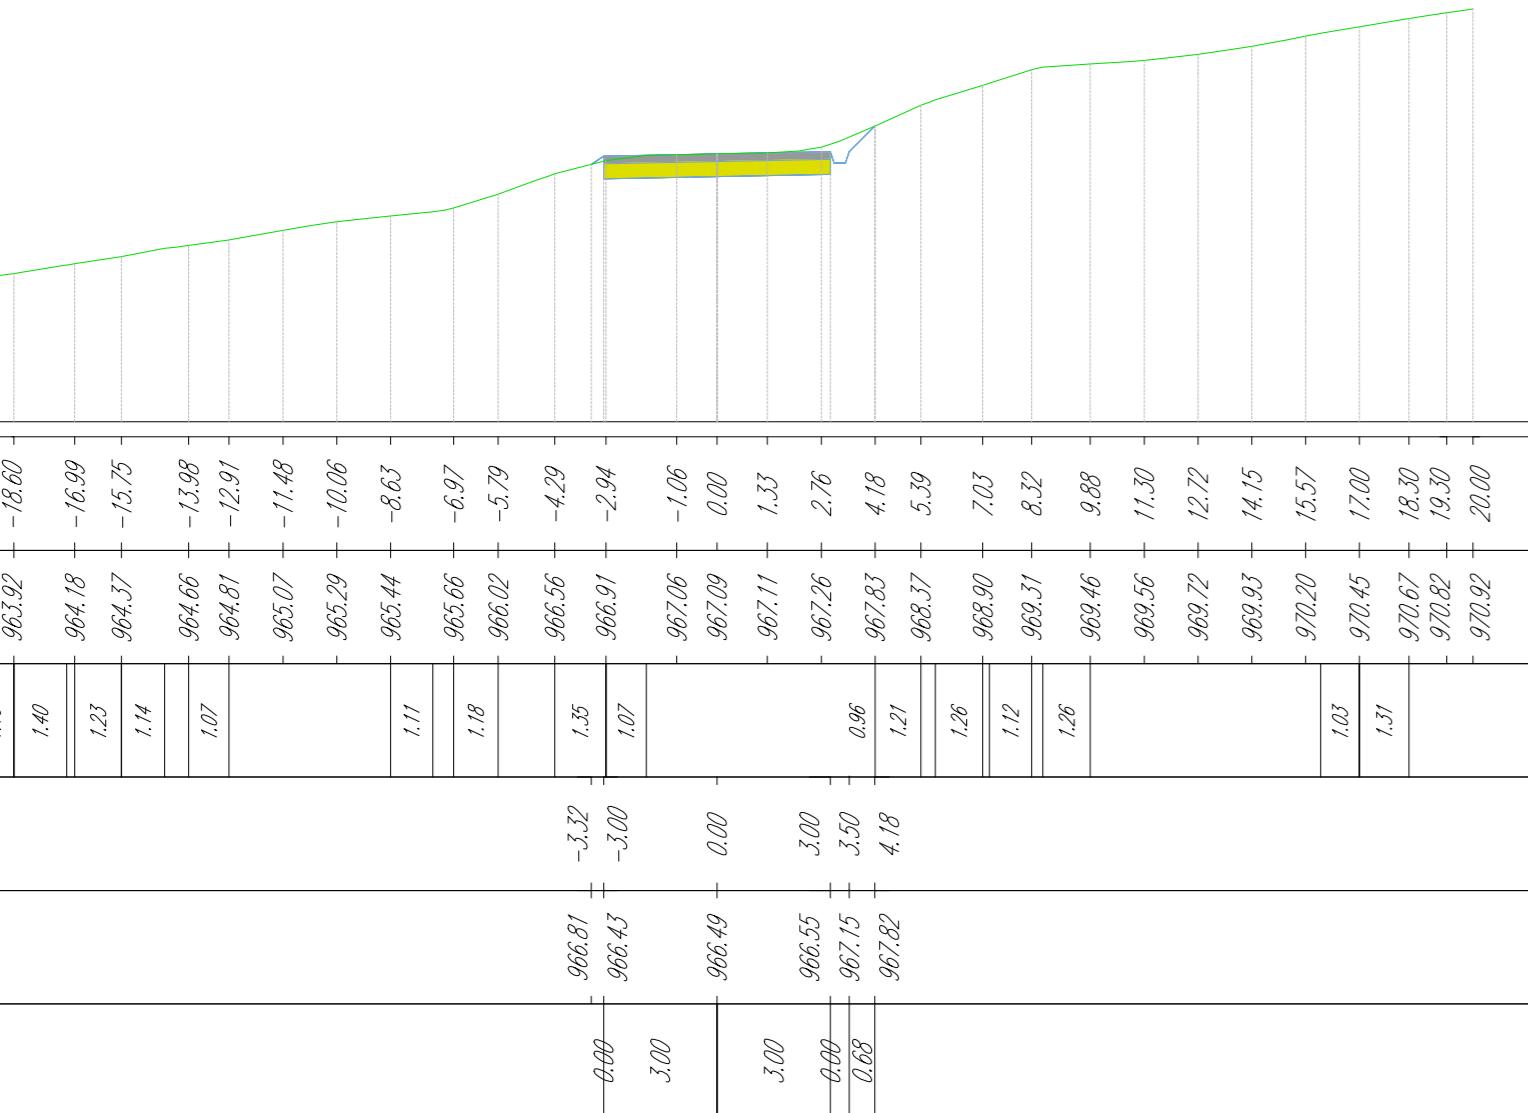


Tracciato - NI01
Sez. 4
Progr.: 0+300.00
Scala: 1:200
Q.Rif.: 960.00

PROGRESSIVE TERRENO
QUOTE TERRENO
DISTANZE PARZIALI TERRENO
PROGRESSIVE PROGETTO
QUOTE PROGETTO
DISTANZE PARZIALI PROGETTO

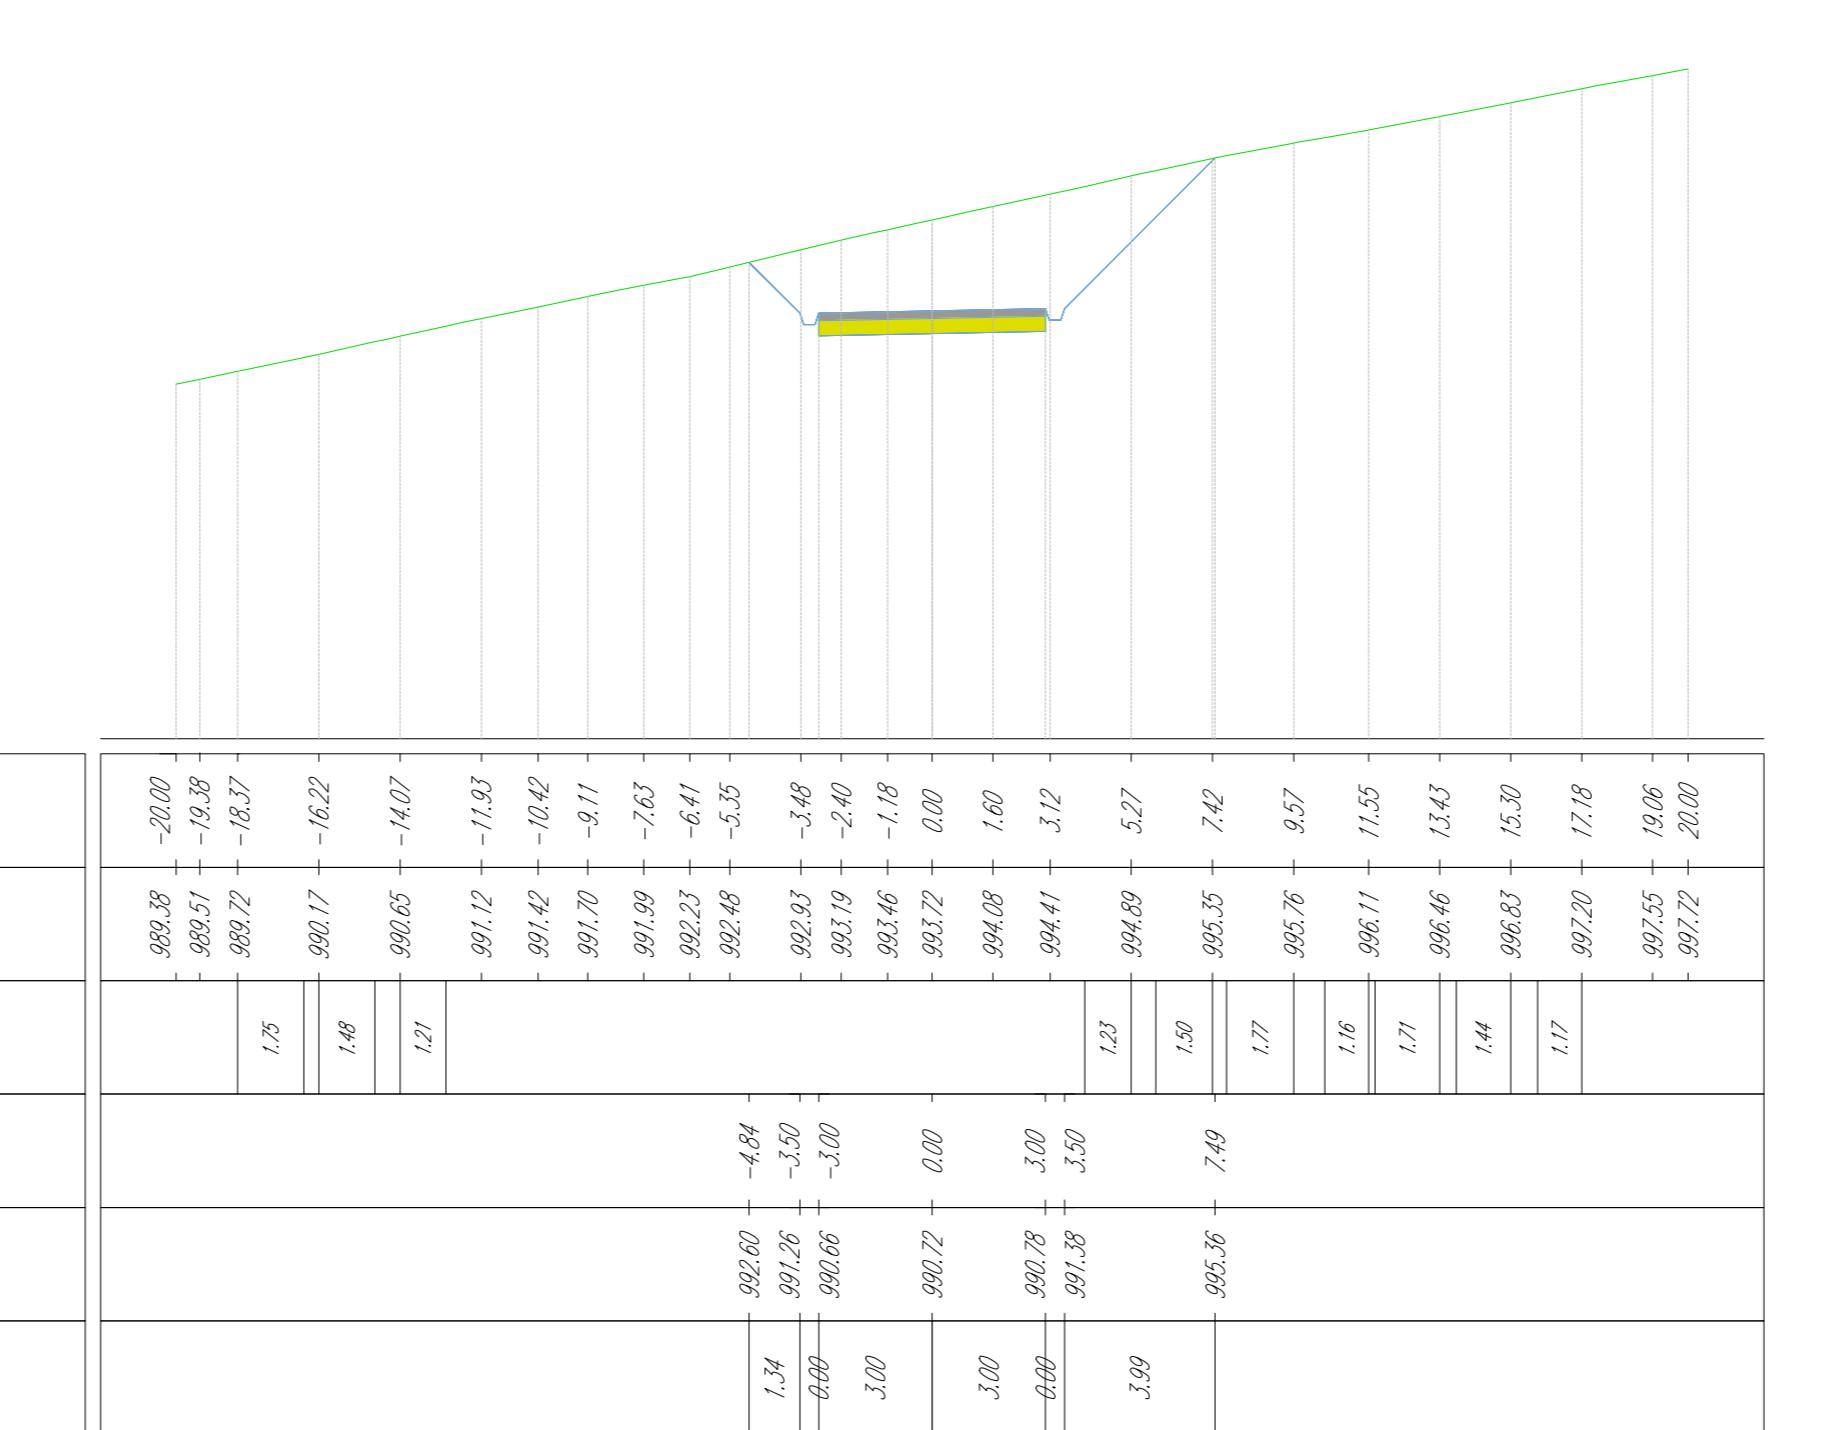


Tracciato - NI01
Sez. 2
Progr.: 0+100.00
Scala: 1:200
Q.Rif.: 960.00

PROGRESSIVE TERRENO
QUOTE TERRENO
DISTANZE PARZIALI TERRENO
PROGRESSIVE PROGETTO
QUOTE PROGETTO
DISTANZE PARZIALI PROGETTO

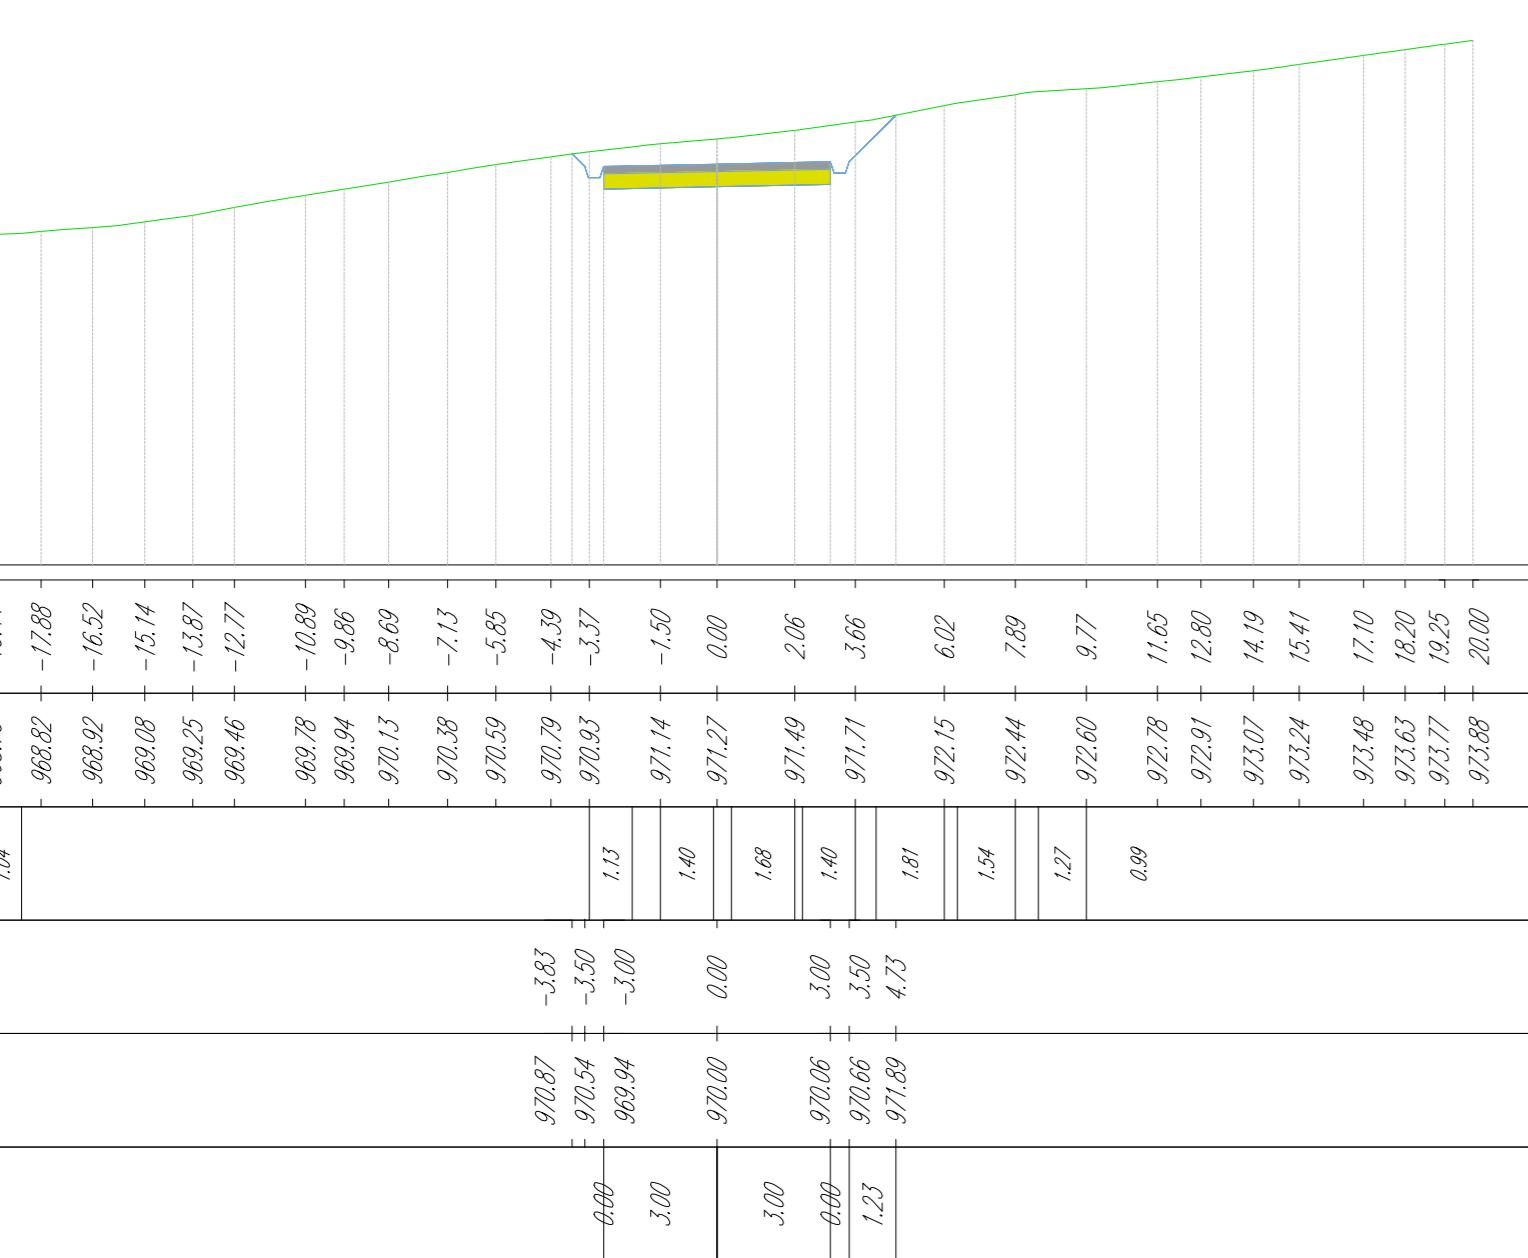


Tracciato - NI01
Sez. 5
Progr.: 0+400.00
Scala: 1:200
Q.Rif.: 990.00

PROGRESSIVE TERRENO
QUOTE TERRENO
DISTANZE PARZIALI TERRENO
PROGRESSIVE PROGETTO
QUOTE PROGETTO
DISTANZE PARZIALI PROGETTO

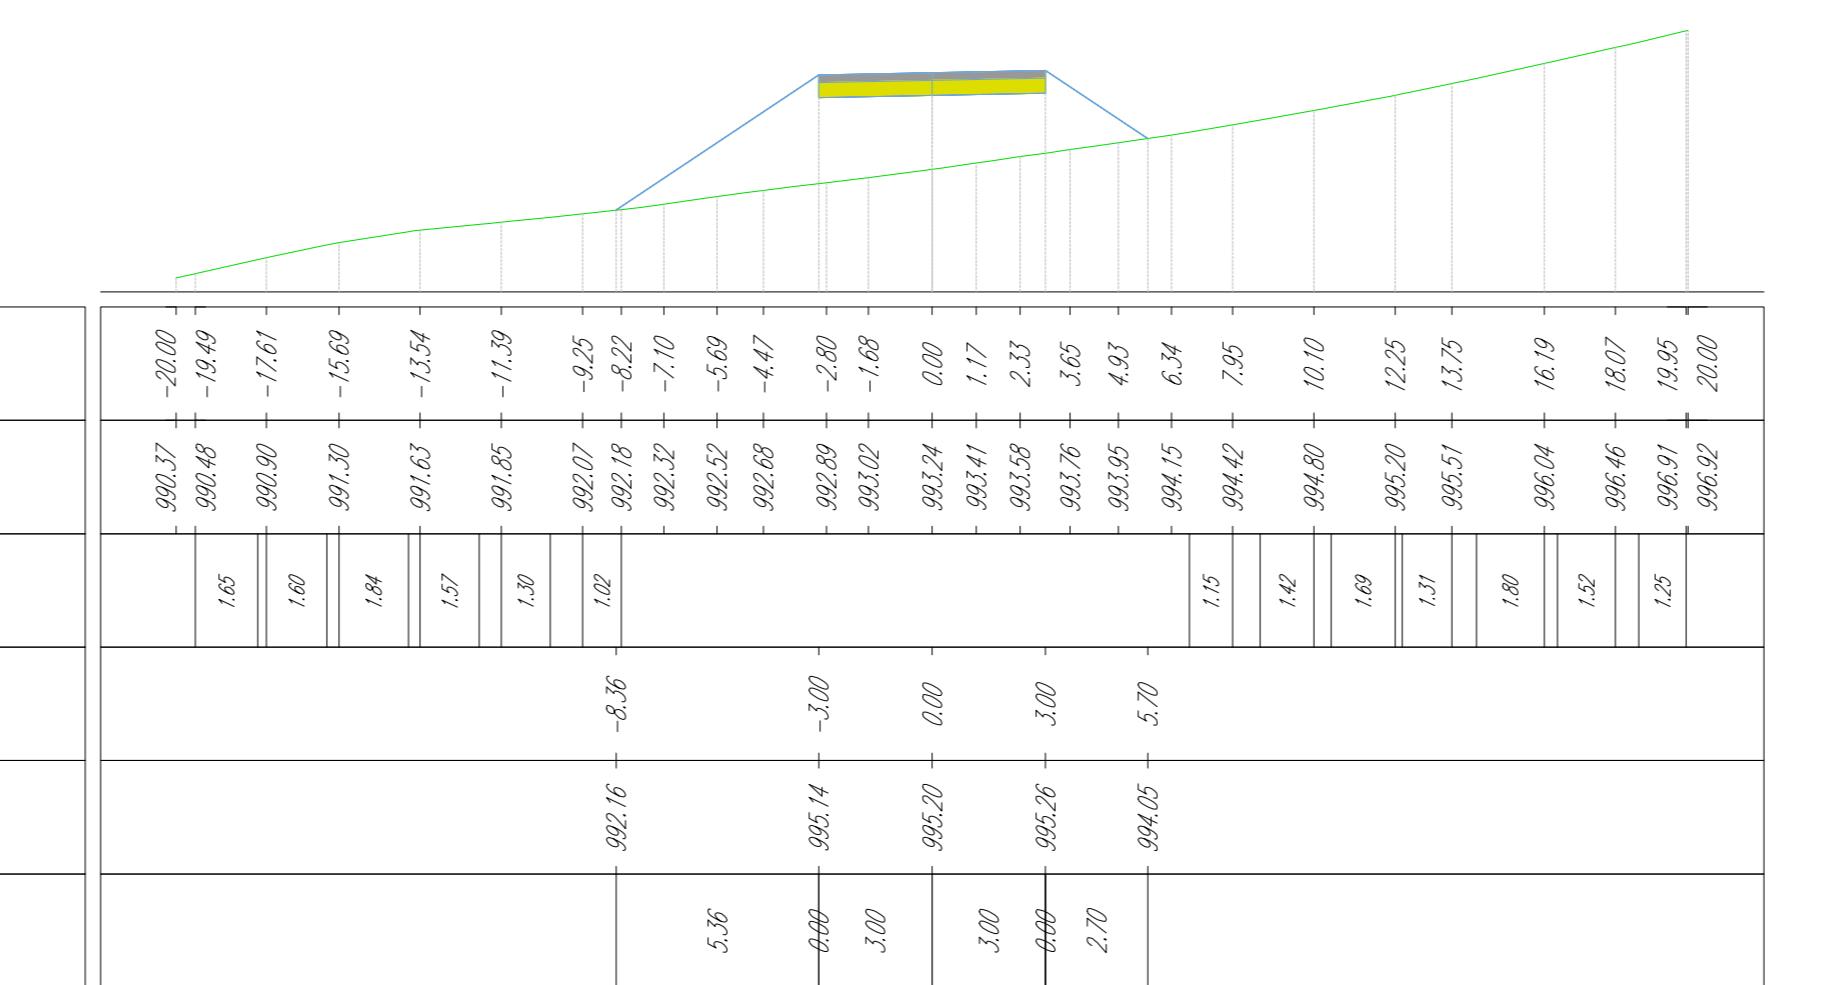

Tracciato - NI01
Sez. 3
Progr.: 0+200.00
Scala: 1:200
Q.Rif.: 970.00

PROGRESSIVE TERRENO
QUOTE TERRENO
DISTANZE PARZIALI TERRENO
PROGRESSIVE PROGETTO
QUOTE PROGETTO
DISTANZE PARZIALI PROGETTO

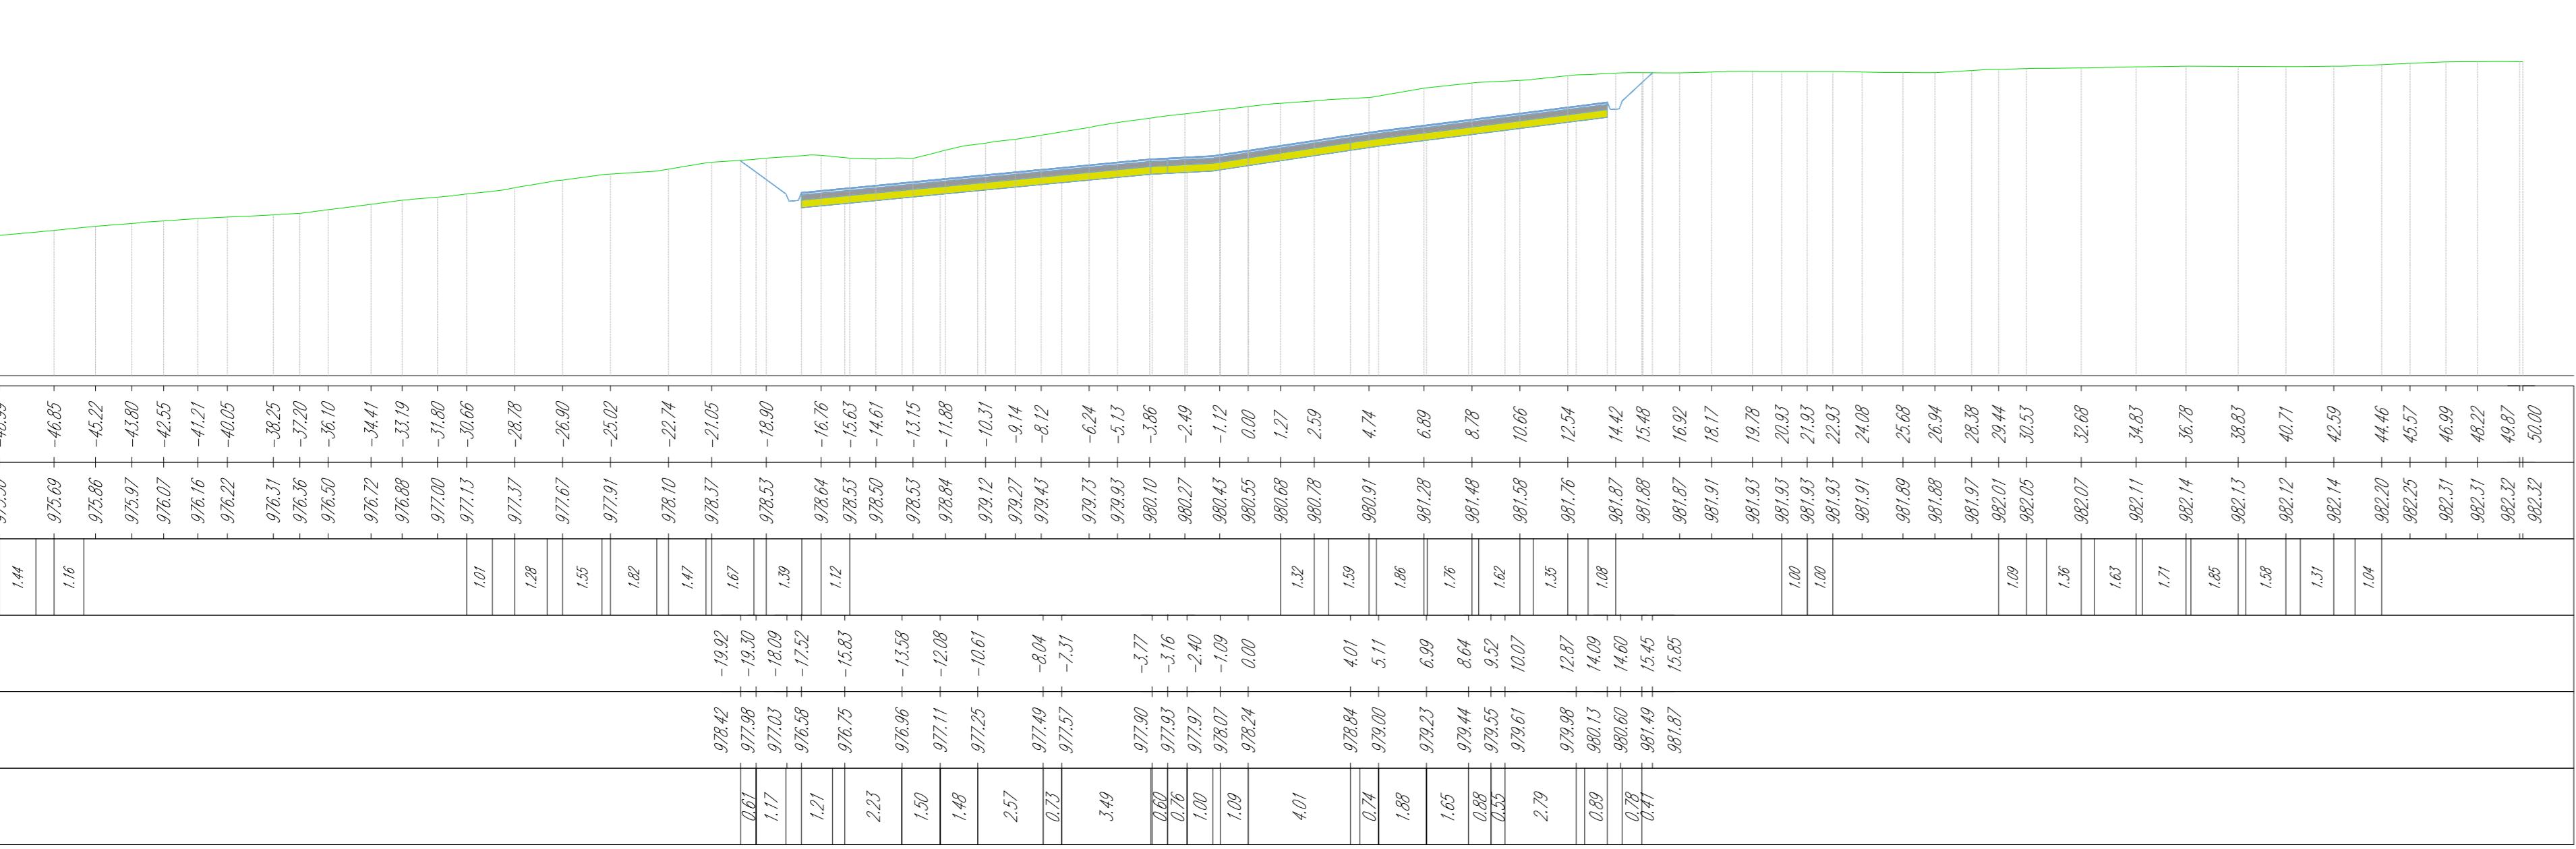

01	2020.09.04	Integrati commenti	M.Terzi	N.Novelli	L.Lavezza
00	2020.07.03	Prima Emissione	M.Terzi	N.Novelli	L.Lavezza
REV.	DATE	DESCRIPTION	PREPARED	CHECKED	APPROVED
CONFERMATO/ACCORDATO					
PROJECT: INTEGRALE RICOSTRUZIONE DELL'IMPIANTO EOLICO DI NICOSIA					
Stantec					
enel Green Power					
Engineering & Construction					
EGP VALIDATION					
VALIDATED BY Iacofino					
VERIFIED BY Sabatino					
COLLABORATORS -					
FILE NAME: GRE.EEC.D73.IT.W.12420.15.001.01 - Layout Strade					
CLASSIFICATION: PUBLIC FORMAT: A0 SCALE: 1:200 PLOT SCALE: 1:1 SHEET: 3 di 38					
UTILIZATION SCOPE: TITLE: LAYOUT STRADE NI01 - PISTA DI ACCESSO E PIAZZOLA Sezioni					
EGP CODE: D73 ITW124201500101					

This document is property of Enel Green Power SpA. It is strictly forbidden to reproduce this document in whole or in part, and to provide to others any related information without the previous written consent by Enel Green Power SpA.