


KEY MAP

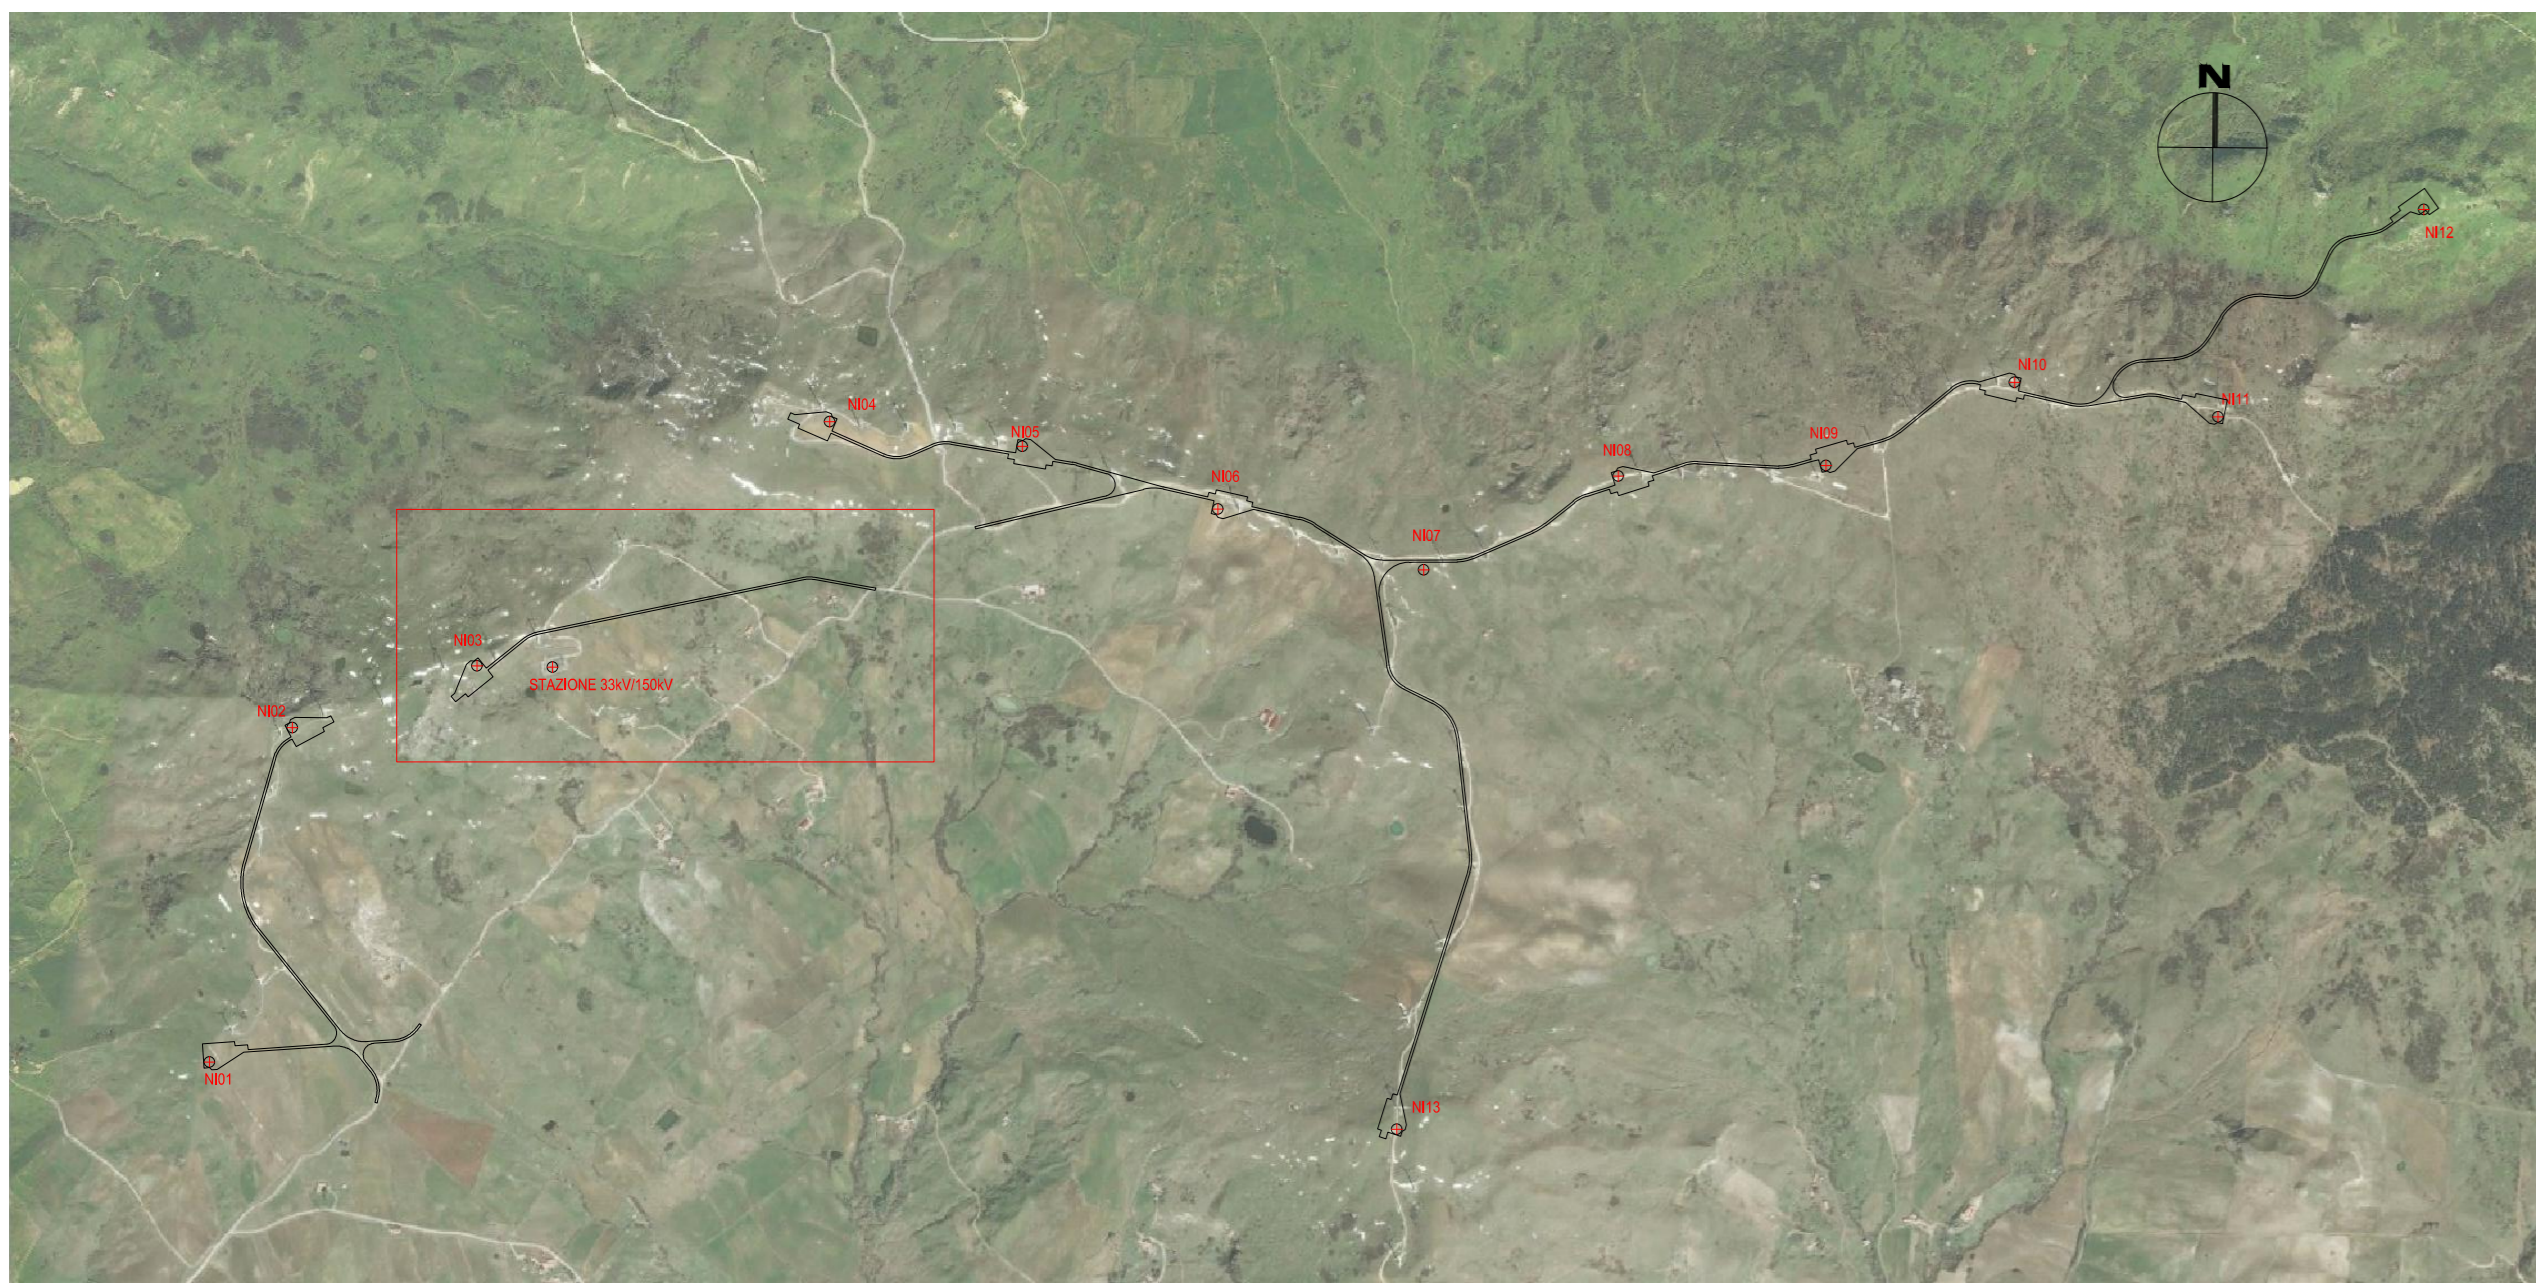

01	2020.06.04	Integrati commenti	M.Terz	N.Novati	L.Lavazza
00	2020.07.03	Prima Emissione	M.Terz	N.Novati	L.Lavazza
REV.	DATE	DESCRIPTION	PREPARED	CHECKED	APPROVED
PROJECT: INTEGRALE RICOSTRUZIONE DELL'IMPIANTO EOLICO DI NICOSIA			EGP CODE		
FILE NAME: GRE.EEC.D.73.IT.W.12420.15.001.01 - Layout Strada		CLASSIFICATION: PUBLIC			
FORMAT: A0	SCALE: 1:1000	PLOT SCALE: 1:1	SHEET: 9 di 38		
UTILIZATION SCOPE: BASIC DESIGN		TITLE: LAYOUT STRADE NI03 - PISTA DI ACCESSO E PIAZZOLA Planimetria			
VALIDATED BY: Iacolino	EGP CODE				
VERIFIED BY: Sabatino	GROUP: GRE.EEC	FUNCTION: D73	TYPE: ITW	COUNTRY: 12420	PLANT: 1500101
COLLABORATORS:	GRE.EEC	D73	ITW	12420	1500101