


KEY MAP

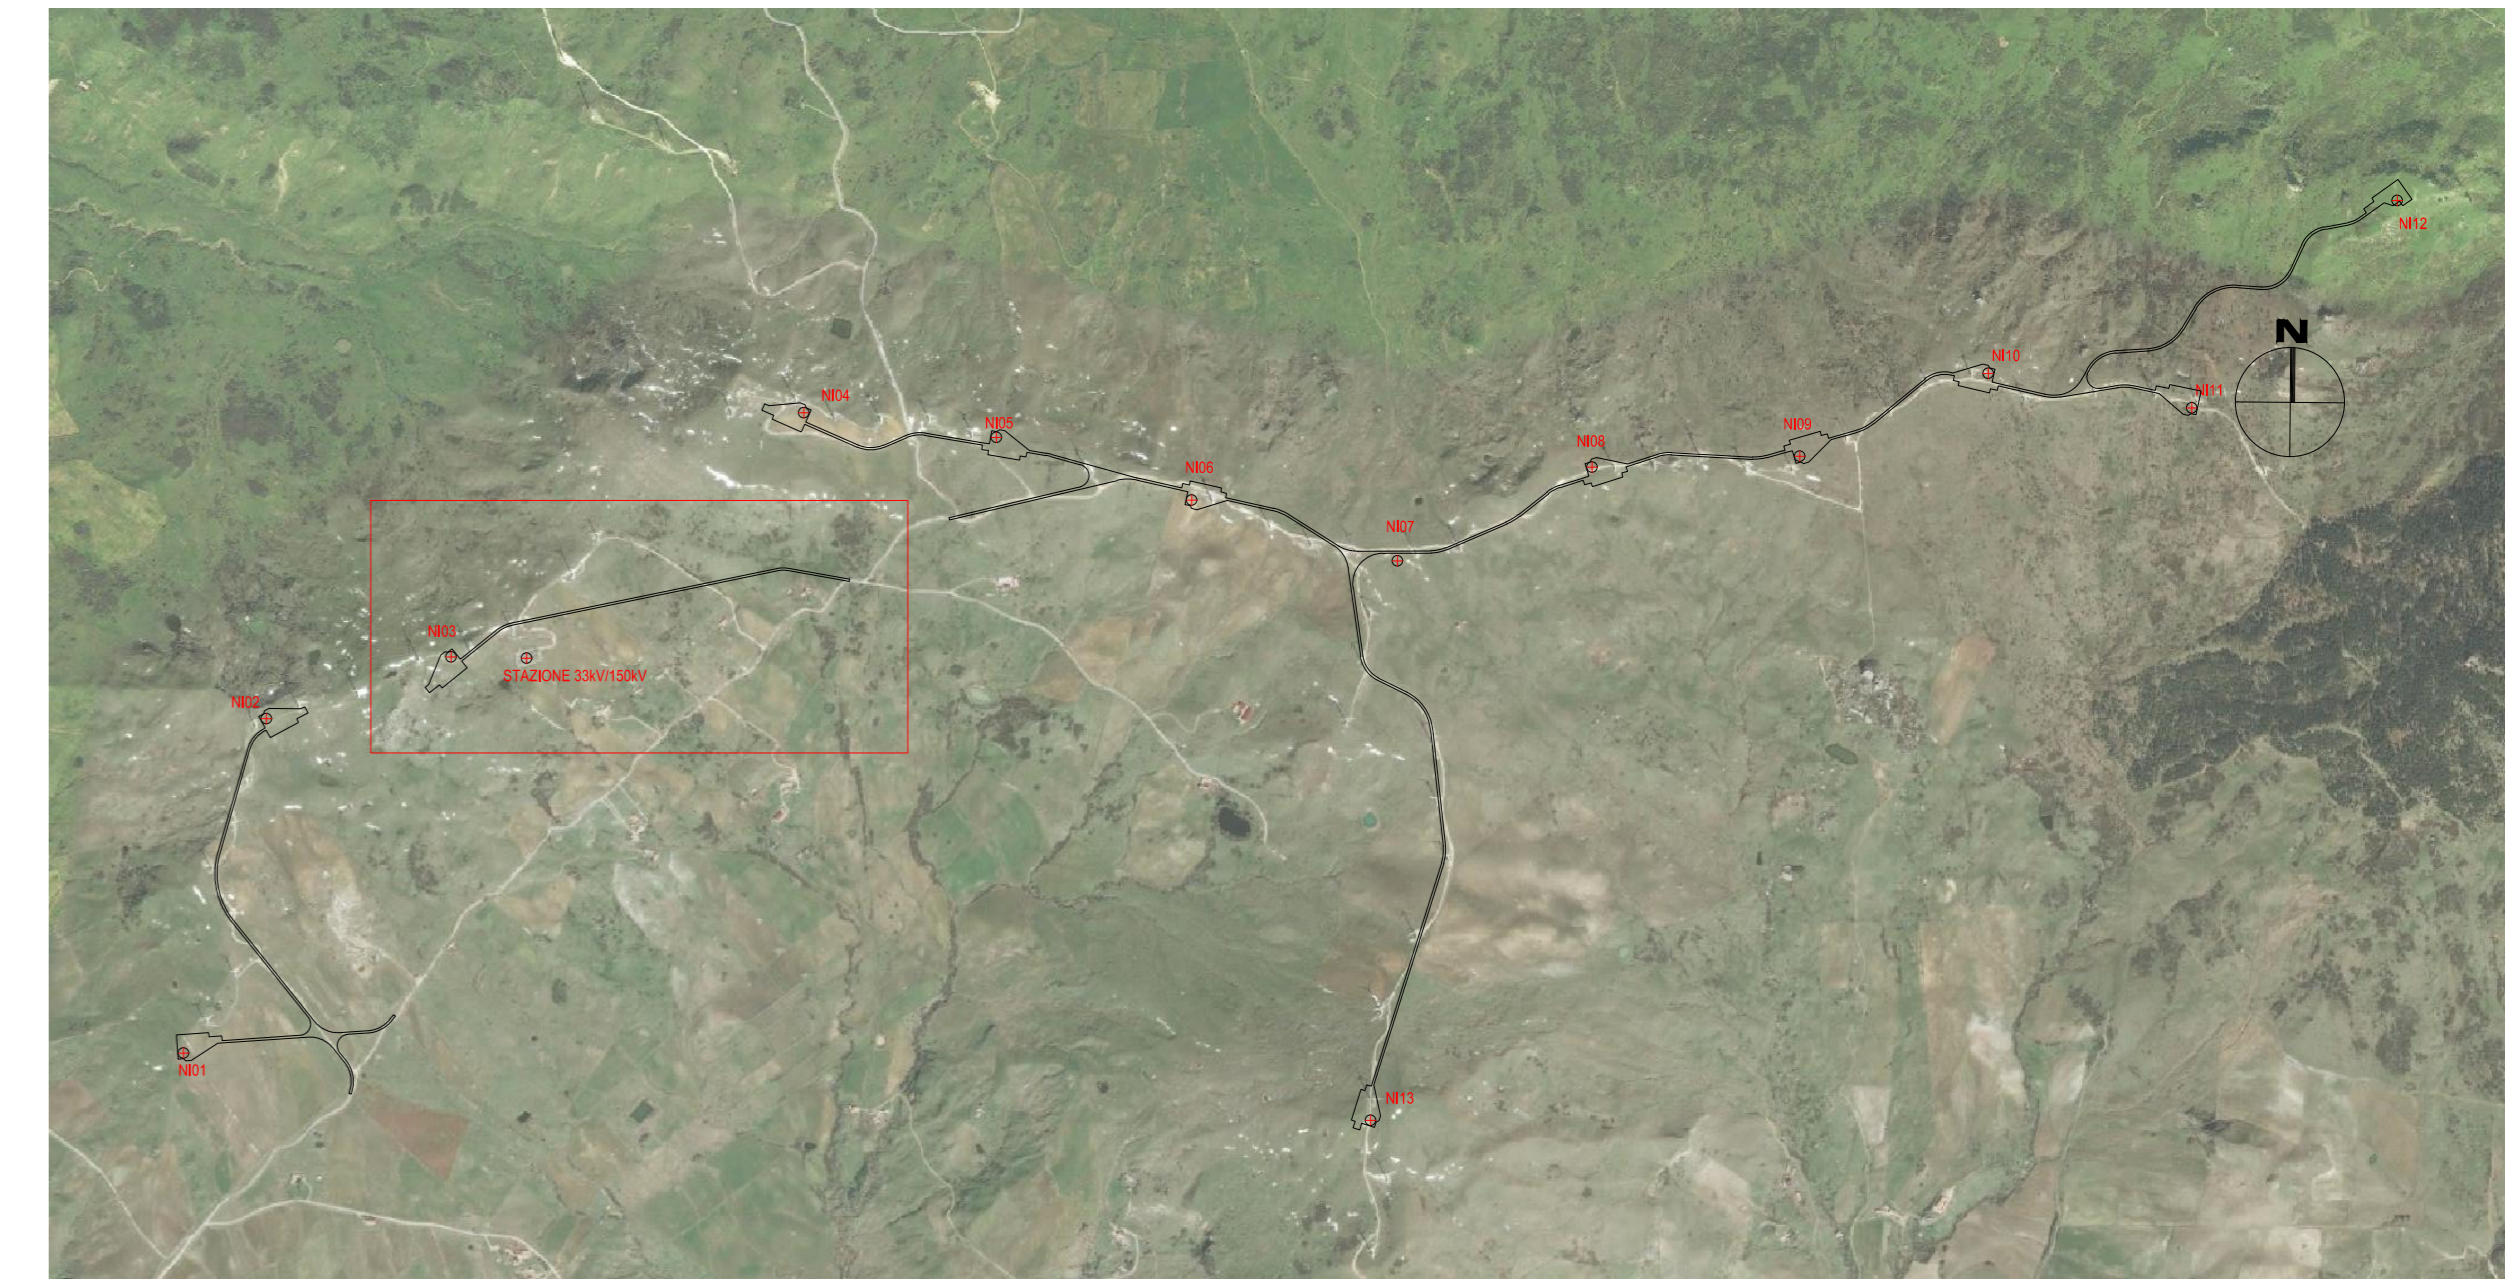

Tracciato - NI03
Sez. 1
Progr.: 0+000.00
Scala: 1:200
Q.Ref.: 1000.00

PROGRESSIVE TERRENO	0+00.00	0+05.00	0+10.00	0+15.00	0+20.00	0+25.00	0+30.00	0+35.00	0+40.00	0+45.00	0+50.00
QUOTE TERRENO	100.00	100.00	100.00	100.00	100.00	100.00	100.00	100.00	100.00	100.00	100.00
DISTANZE PARZIALI TERRENO	0.00	5.00	10.00	15.00	20.00	25.00	30.00	35.00	40.00	45.00	50.00
PROGRESSIVE PROGETTO	0+00.00	0+05.00	0+10.00	0+15.00	0+20.00	0+25.00	0+30.00	0+35.00	0+40.00	0+45.00	0+50.00
QUOTE PROGETTO	100.00	100.00	100.00	100.00	100.00	100.00	100.00	100.00	100.00	100.00	100.00
DISTANZE PARZIALI PROGETTO	0.00	5.00	10.00	15.00	20.00	25.00	30.00	35.00	40.00	45.00	50.00

Tracciato - NI03
Sez. 4
Progr.: 0+300.00
Scala: 1:200
Q.Ref.: 1010.00

PROGRESSIVE TERRENO	0+300.00	0+305.00	0+310.00	0+315.00	0+320.00	0+325.00	0+330.00	0+335.00	0+340.00	0+345.00	0+350.00
QUOTE TERRENO	100.00	100.00	100.00	100.00	100.00	100.00	100.00	100.00	100.00	100.00	100.00
DISTANZE PARZIALI TERRENO	0.00	5.00	10.00	15.00	20.00	25.00	30.00	35.00	40.00	45.00	50.00
PROGRESSIVE PROGETTO	0+300.00	0+305.00	0+310.00	0+315.00	0+320.00	0+325.00	0+330.00	0+335.00	0+340.00	0+345.00	0+350.00
QUOTE PROGETTO	100.00	100.00	100.00	100.00	100.00	100.00	100.00	100.00	100.00	100.00	100.00
DISTANZE PARZIALI PROGETTO	0.00	5.00	10.00	15.00	20.00	25.00	30.00	35.00	40.00	45.00	50.00

Tracciato - NI03
Sez. 7
Progr.: 0+600.00
Scala: 1:200
Q.Ref.: 1040.00

PROGRESSIVE TERRENO	0+600.00	0+605.00	0+610.00	0+615.00	0+620.00	0+625.00	0+630.00	0+635.00	0+640.00	0+645.00	0+650.00
QUOTE TERRENO	100.00	100.00	100.00	100.00	100.00	100.00	100.00	100.00	100.00	100.00	100.00
DISTANZE PARZIALI TERRENO	0.00	5.00	10.00	15.00	20.00	25.00	30.00	35.00	40.00	45.00	50.00
PROGRESSIVE PROGETTO	0+600.00	0+605.00	0+610.00	0+615.00	0+620.00	0+625.00	0+630.00	0+635.00	0+640.00	0+645.00	0+650.00
QUOTE PROGETTO	100.00	100.00	100.00	100.00	100.00	100.00	100.00	100.00	100.00	100.00	100.00
DISTANZE PARZIALI PROGETTO	0.00	5.00	10.00	15.00	20.00	25.00	30.00	35.00	40.00	45.00	50.00

Tracciato - NI03
Sez. 2
Progr.: 0+100.00
Scala: 1:200
Q.Ref.: 1000.00

PROGRESSIVE TERRENO	0+100.00	0+105.00	0+110.00	0+115.00	0+120.00	0+125.00	0+130.00	0+135.00	0+140.00	0+145.00	0+150.00
QUOTE TERRENO	100.00	100.00	100.00	100.00	100.00	100.00	100.00	100.00	100.00	100.00	100.00
DISTANZE PARZIALI TERRENO	0.00	5.00	10.00	15.00	20.00	25.00	30.00	35.00	40.00	45.00	50.00
PROGRESSIVE PROGETTO	0+100.00	0+105.00	0+110.00	0+115.00	0+120.00	0+125.00	0+130.00	0+135.00	0+140.00	0+145.00	0+150.00
QUOTE PROGETTO	100.00	100.00	100.00	100.00	100.00	100.00	100.00	100.00	100.00	100.00	100.00
DISTANZE PARZIALI PROGETTO	0.00	5.00	10.00	15.00	20.00	25.00	30.00	35.00	40.00	45.00	50.00

Tracciato - NI03
Sez. 5
Progr.: 0+400.00
Scala: 1:200
Q.Ref.: 1030.00

PROGRESSIVE TERRENO	0+400.00	0+405.00	0+410.00	0+415.00	0+420.00	0+425.00	0+430.00	0+435.00	0+440.00	0+445.00	0+450.00
QUOTE TERRENO	100.00	100.00	100.00	100.00	100.00	100.00	100.00	100.00	100.00	100.00	100.00
DISTANZE PARZIALI TERRENO	0.00	5.00	10.00	15.00	20.00	25.00	30.00	35.00	40.00	45.00	50.00
PROGRESSIVE PROGETTO	0+400.00	0+405.00	0+410.00	0+415.00	0+420.00	0+425.00	0+430.00	0+435.00	0+440.00	0+445.00	0+450.00
QUOTE PROGETTO	100.00	100.00	100.00	100.00	100.00	100.00	100.00	100.00	100.00	100.00	100.00
DISTANZE PARZIALI PROGETTO	0.00	5.00	10.00	15.00	20.00	25.00	30.00	35.00	40.00	45.00	50.00

Tracciato - NI03
Sez. 8
Progr.: 0+700.00
Scala: 1:200
Q.Ref.: 1040.00

PROGRESSIVE TERRENO	0+700.00	0+705.00	0+710.00	0+715.00	0+720.00	0+725.00	0+730.00	0+735.00	0+740.00	0+745.00	0+750.00
QUOTE TERRENO	100.00	100.00	100.00	100.00	100.00	100.00	100.00	100.00	100.00	100.00	100.00
DISTANZE PARZIALI TERRENO	0.00	5.00	10.00	15.00	20.00	25.00	30.00	35.00	40.00	45.00	50.00
PROGRESSIVE PROGETTO	0+700.00	0+705.00	0+710.00	0+715.00	0+720.00	0+725.00	0+730.00	0+735.00	0+740.00	0+745.00	0+750.00
QUOTE PROGETTO	100.00	100.00	100.00	100.00	100.00	100.00	100.00	100.00	100.00	100.00	100.00
DISTANZE PARZIALI PROGETTO	0.00	5.00	10.00	15.00	20.00	25.00	30.00	35.00	40.00	45.00	50.00

Tracciato - NI03
Sez. 3
Progr.: 0+200.00
Scala: 1:200
Q.Ref.: 1010.00

PROGRESSIVE TERRENO	0+200.00	0+205.00	0+210.00	0+215.00	0+220.00	0+225.00	0+230.00	0+235.00	0+240.00	0+245.00	0+250.00
QUOTE TERRENO	100.00	100.00	100.00	100.00	100.00	100.00	100.00	100.00	100.00	100.00	100.00
DISTANZE PARZIALI TERRENO	0.00	5.00	10.00	15.00	20.00	25.00	30.00	35.00	40.00	45.00	50.00
PROGRESSIVE PROGETTO	0+200.00	0+205.00	0+210.00	0+215.00	0+220.00	0+225.00	0+230.00	0+235.00	0+240.00	0+245.00	0+250.00
QUOTE PROGETTO	100.00	100.00	100.00	100.00	100.00	100.00	100.00	100.00	100.00	100.00	100.00
DISTANZE PARZIALI PROGETTO	0.00	5.00	10.00	15.00	20.00	25.00	30.00	35.00	40.00	45.00	50.00

Tracciato - NI03
Sez. 6
Progr.: 0+500.00
Scala: 1:200
Q.Ref.: 1030.00

PROGRESSIVE TERRENO	0+500.00	0+505.00	0+510.00	0+515.00	0+520.00	0+525.00	0+530.00	0+535.00	0+540.00	0+545.00	0+550.00
QUOTE TERRENO	100.00	100.00	100.00	100.00	100.00	100.00	100.00	100.00	100.00	100.00	100.00
DISTANZE PARZIALI TERRENO	0.00	5.00	10.00	15.00	20.00	25.00	30.00	35.00	40.00	45.00	50.00
PROGRESSIVE PROGETTO	0+500.00	0+505.00	0+510.00	0+515.00	0+520.00	0+525.00	0+530.00	0+535.00	0+540.00	0+545.00	0+550.00
QUOTE PROGETTO	100.00	100.00	100.00	100.00	100.00	100.00	100.00	100.00	100.00	100.00	100.00
DISTANZE PARZIALI PROGETTO	0.00	5.00	10.00	15.00	20.00	25.00	30.00	35.00	40.00	45.00	50.00

Tracciato - NI03
Sez. 9
Progr.: 0+800.00
Scala: 1:200
Q.Ref.: 1040.00

PROGRESSIVE TERRENO	0+800.00	0+805.00	0+810.00	0+815.00	0+820.00	0+825.00	0+830.00	0+835.00	0+840.00	0+845.00	0+850.00
QUOTE TERRENO	100.00	100.00	100.00	100.00	100.00	100.00	100.00	100.00	100.00	100.00	100.00
DISTANZE PARZIALI TERRENO	0.00	5.00	10.00	15.00	20.00	25.00	30.00	35.00	40.00	45.00	50.00
PROGRESSIVE PROGETTO	0+800.00	0+805.00	0+810.00	0+815.00	0+820.00	0+825.00	0+830.00	0+835.00	0+840.00	0+845.00	0+850.00
QUOTE PROGETTO	100.00	100.00	100.00	100.00	100.00	100.00	100.00	100.00	100.00	100.00	100.00
DISTANZE PARZIALI PROGETTO	0.00	5.00	10.00	15.00	20.00	25.00	30.00	35.00	40.00	45.00	50.00



01	2020.06.04	Integrati comment	M.Teri	N.Novi	L.Lanza
00	2020.07.03	Prima Emissione	M.Teri	N.Novi	L.Lanza
REV.	DATE	DESCRIPTION	PREPARED	CHECKED	APPROVED
PROJECT: INTEGRALE RICOSTRUZIONE DELL'IMPIANTO EOLICO DI NICOSIA			FILE NAME: GRE.ECC.D.73.IT.W.12420.15.001.01 - Layout Strade		
CLASSIFICATION: PUBLIC		FORMAT: A0	SCALE: 1:200	PLOT SCALE: 1:1	SHEET: 11 di 38
UTILIZATION SCOPE: BASIC DESIGN			TITLE: LAYOUT STRADE NI03 - PISTA DI ACCESSO E PIAZZOLA Sezioni		
EGP VALIDATION			EGP CODE		
VALIDATED BY: Sabatino	GROUP: GRE.ECC	FUNCTION: D73	ISSUE: ITW124201500101	COUNTRY: IT	PLANT: 11
VERIFIED BY: Sabatino	SYSTEM: PROGRESSIVE	REVISION: 01			