



LIVELLETTA

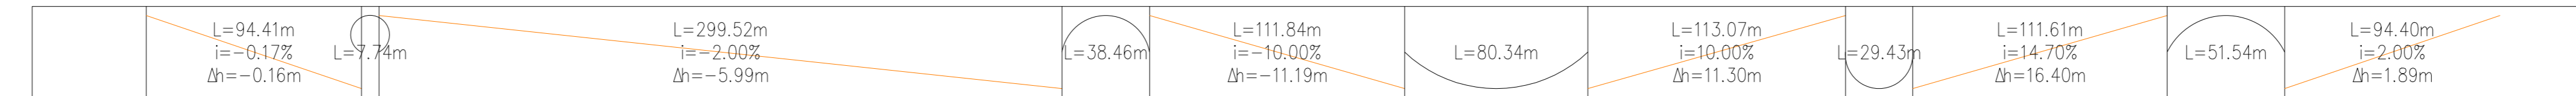


Profilo: Tracciato - NI04-NI05
Scala : 1000:100
Q.Rif. : 1060.00

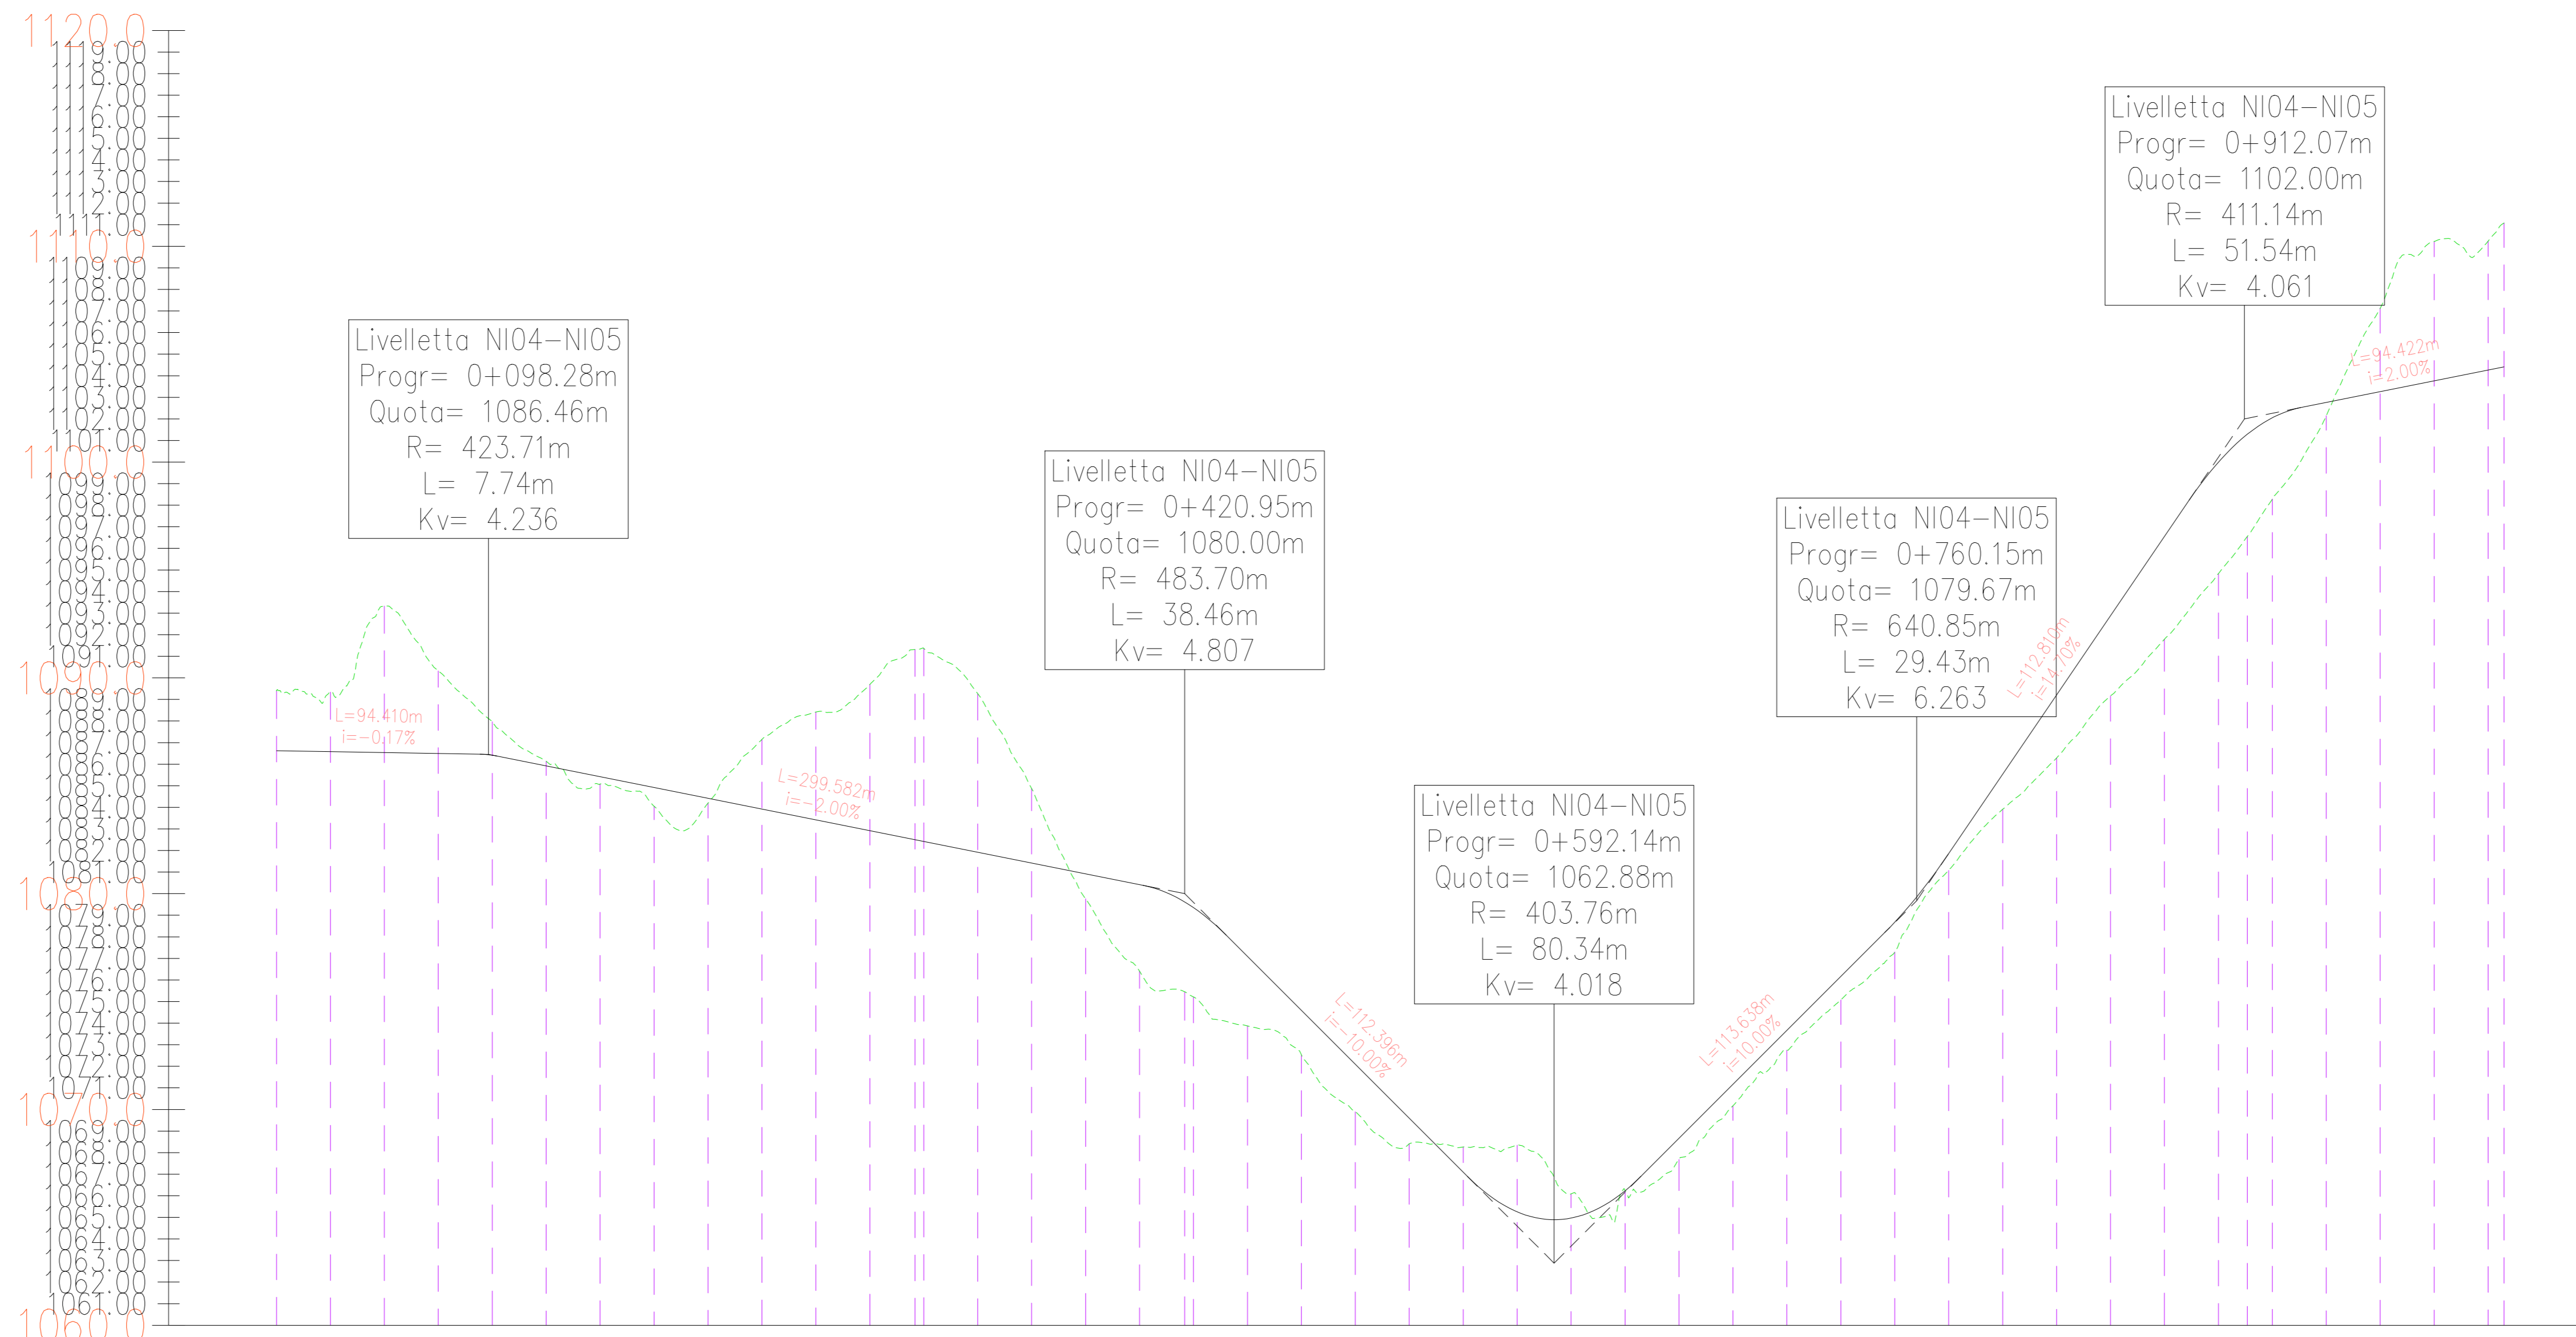

NUMERO SEZIONE
DISTANZE PROGRESSIVE
DISTANZE PARZIALI
QUOTE PROGETTO
QUOTE TERRENO
DIFFERENZA QUOTE
ETTOMETRICHE
ANDAMENTO PLANIMETRICO

1	2	3	4	5	6	7	8	9	10	11	12	13	14	15	16	17	18	19	20	21	22	23	24	25	26	27	28	29	30	31	32	33	34	35	36	37	38	39	40	41	42	43	44	45	46			
0+000.00	0+025.00	0+050.00	0+075.00	0+100.00	0+125.00	0+150.00	0+175.00	0+200.00	0+225.00	0+250.00	0+275.00	0+300.00	0+325.00	0+350.00	0+375.00	0+400.00	0+425.00	0+450.00	0+475.00	0+500.00	0+525.00	0+550.00	0+575.00	0+600.00	0+625.00	0+650.00	0+675.00	0+700.00	0+725.00	0+750.00	0+775.00	0+800.00	0+825.00	0+850.00	0+875.00	0+900.00	0+925.00	0+950.00	0+975.00	1+000.00	1+025.00	1+050.00	1+075.00	1+100.00				
25.00	25.00	25.00	25.00	25.00	25.00	25.00	25.00	25.00	25.00	25.00	25.00	25.00	25.00	25.00	25.00	25.00	25.00	25.00	25.00	25.00	25.00	25.00	25.00	25.00	25.00	25.00	25.00	25.00	25.00	25.00	25.00	25.00	25.00	25.00	25.00	25.00	25.00	25.00	25.00	25.00	25.00	25.00	25.00	25.00	25.00	25.00	25.00	
1086.61	1086.59	1086.54	1086.50	1086.42	1086.32	1086.21	1086.09	1085.97	1085.84	1085.71	1085.58	1085.45	1085.32	1085.19	1085.06	1084.93	1084.80	1084.67	1084.54	1084.41	1084.28	1084.15	1084.02	1083.89	1083.76	1083.63	1083.50	1083.37	1083.24	1083.11	1082.98	1082.85	1082.72	1082.59	1082.46	1082.33	1082.20	1082.07	1081.94	1081.81	1081.68	1081.55	1081.42	1081.29	1081.16	1081.03	1080.90	1080.77
-0.20	-0.26	-0.28	-0.30	-0.37	-0.45	-0.51	-0.56	-0.60	-0.63	-0.66	-1.74		
00	01	02	03	04	05	06	07	08	09	10	11	12	13	14	15	16	17	18	19	20	21	22	23	24	25	26	27	28	29	30	31	32	33	34	35	36	37	38	39	40	41	42	43	44	45	46		

KEY MAP

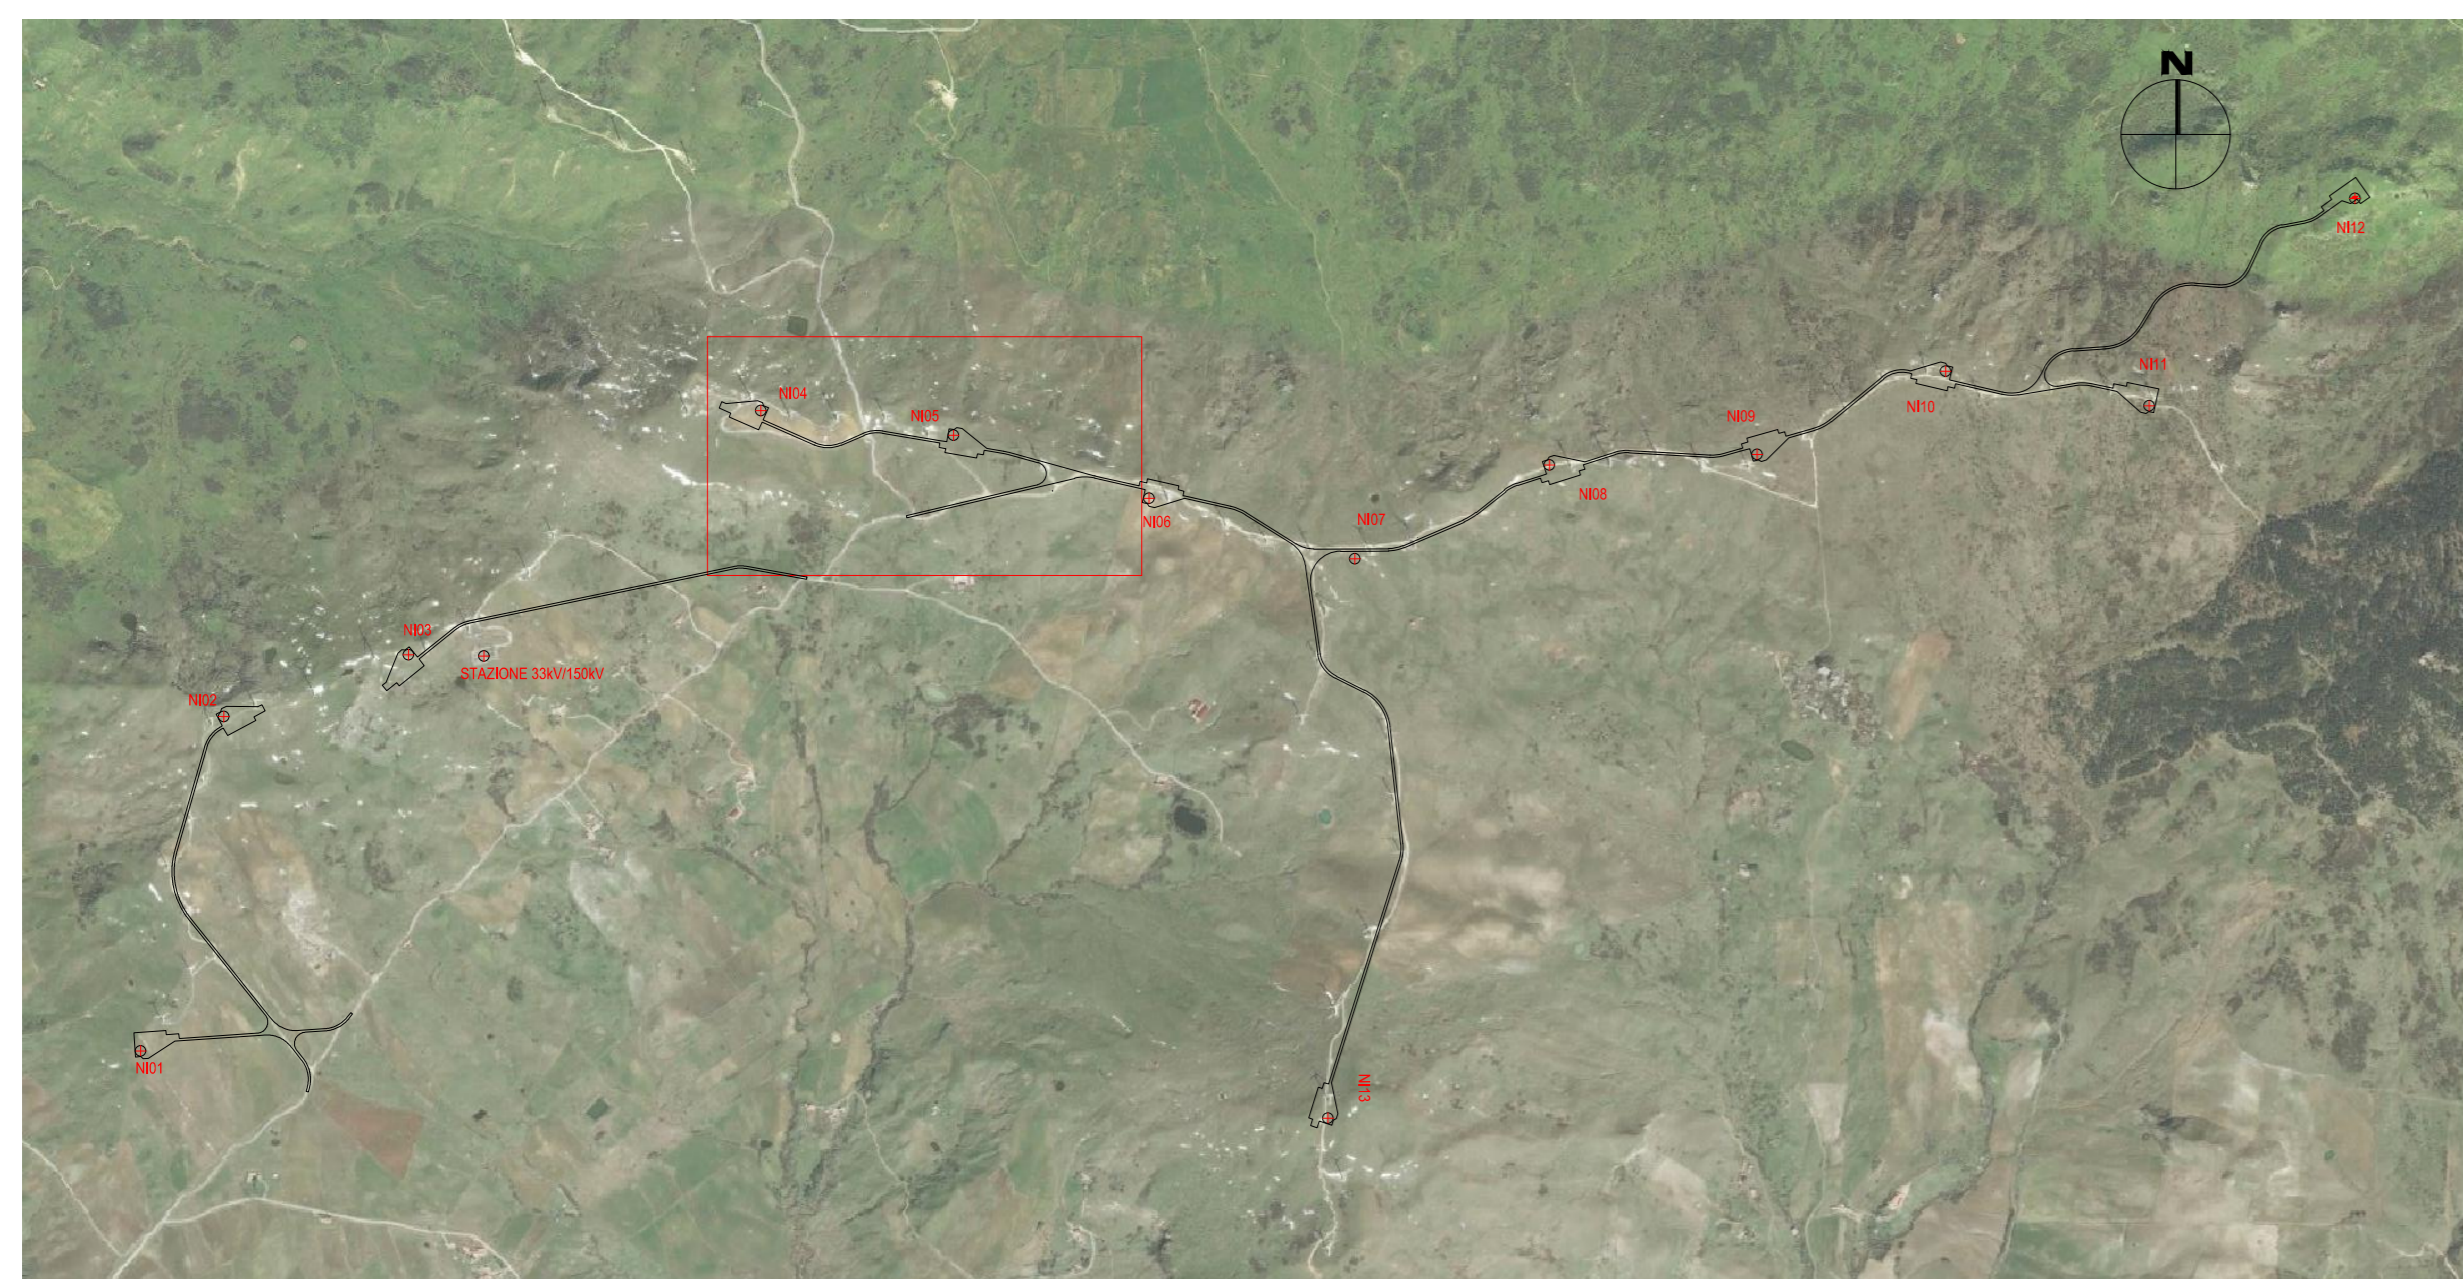

01	2020.06.04	Integrati commenti	M.Tesi	N.Novati	L.Lavazza
00	2020.07.03	Prima Emissione	M.Tesi	N.Novati	L.Lavazza
REV.	DATE	DESCRIPTION	PREPARED	CHECKED	APPROVED
Stantec PROJECT: INTEGRALE RICOSTRUZIONE DELL'IMPIANTO EOLICO DI NICOSIA FILE NAME: GRE.EEC.D.73.IT.W.12420.15.001.01 - Layout Strada CLASSIFICATION: PUBLIC FORMAT: A0 SCALE: 1:2000 PLOT SCALE: 1:1 SHEET: 14 di 38 UTILIZATION SCOPE: BASIC DESIGN TITLE: LAYOUT STRADE NI04, NI05 - PISTA DI ACCESSO E PIAZZOLA Profilo VALIDATED BY: Iacolino VERIFIED BY: Sabatino COLLABORATORS: GRE.EEC.D.73.IT.W.12420.15.001.01					