


KEY MAP

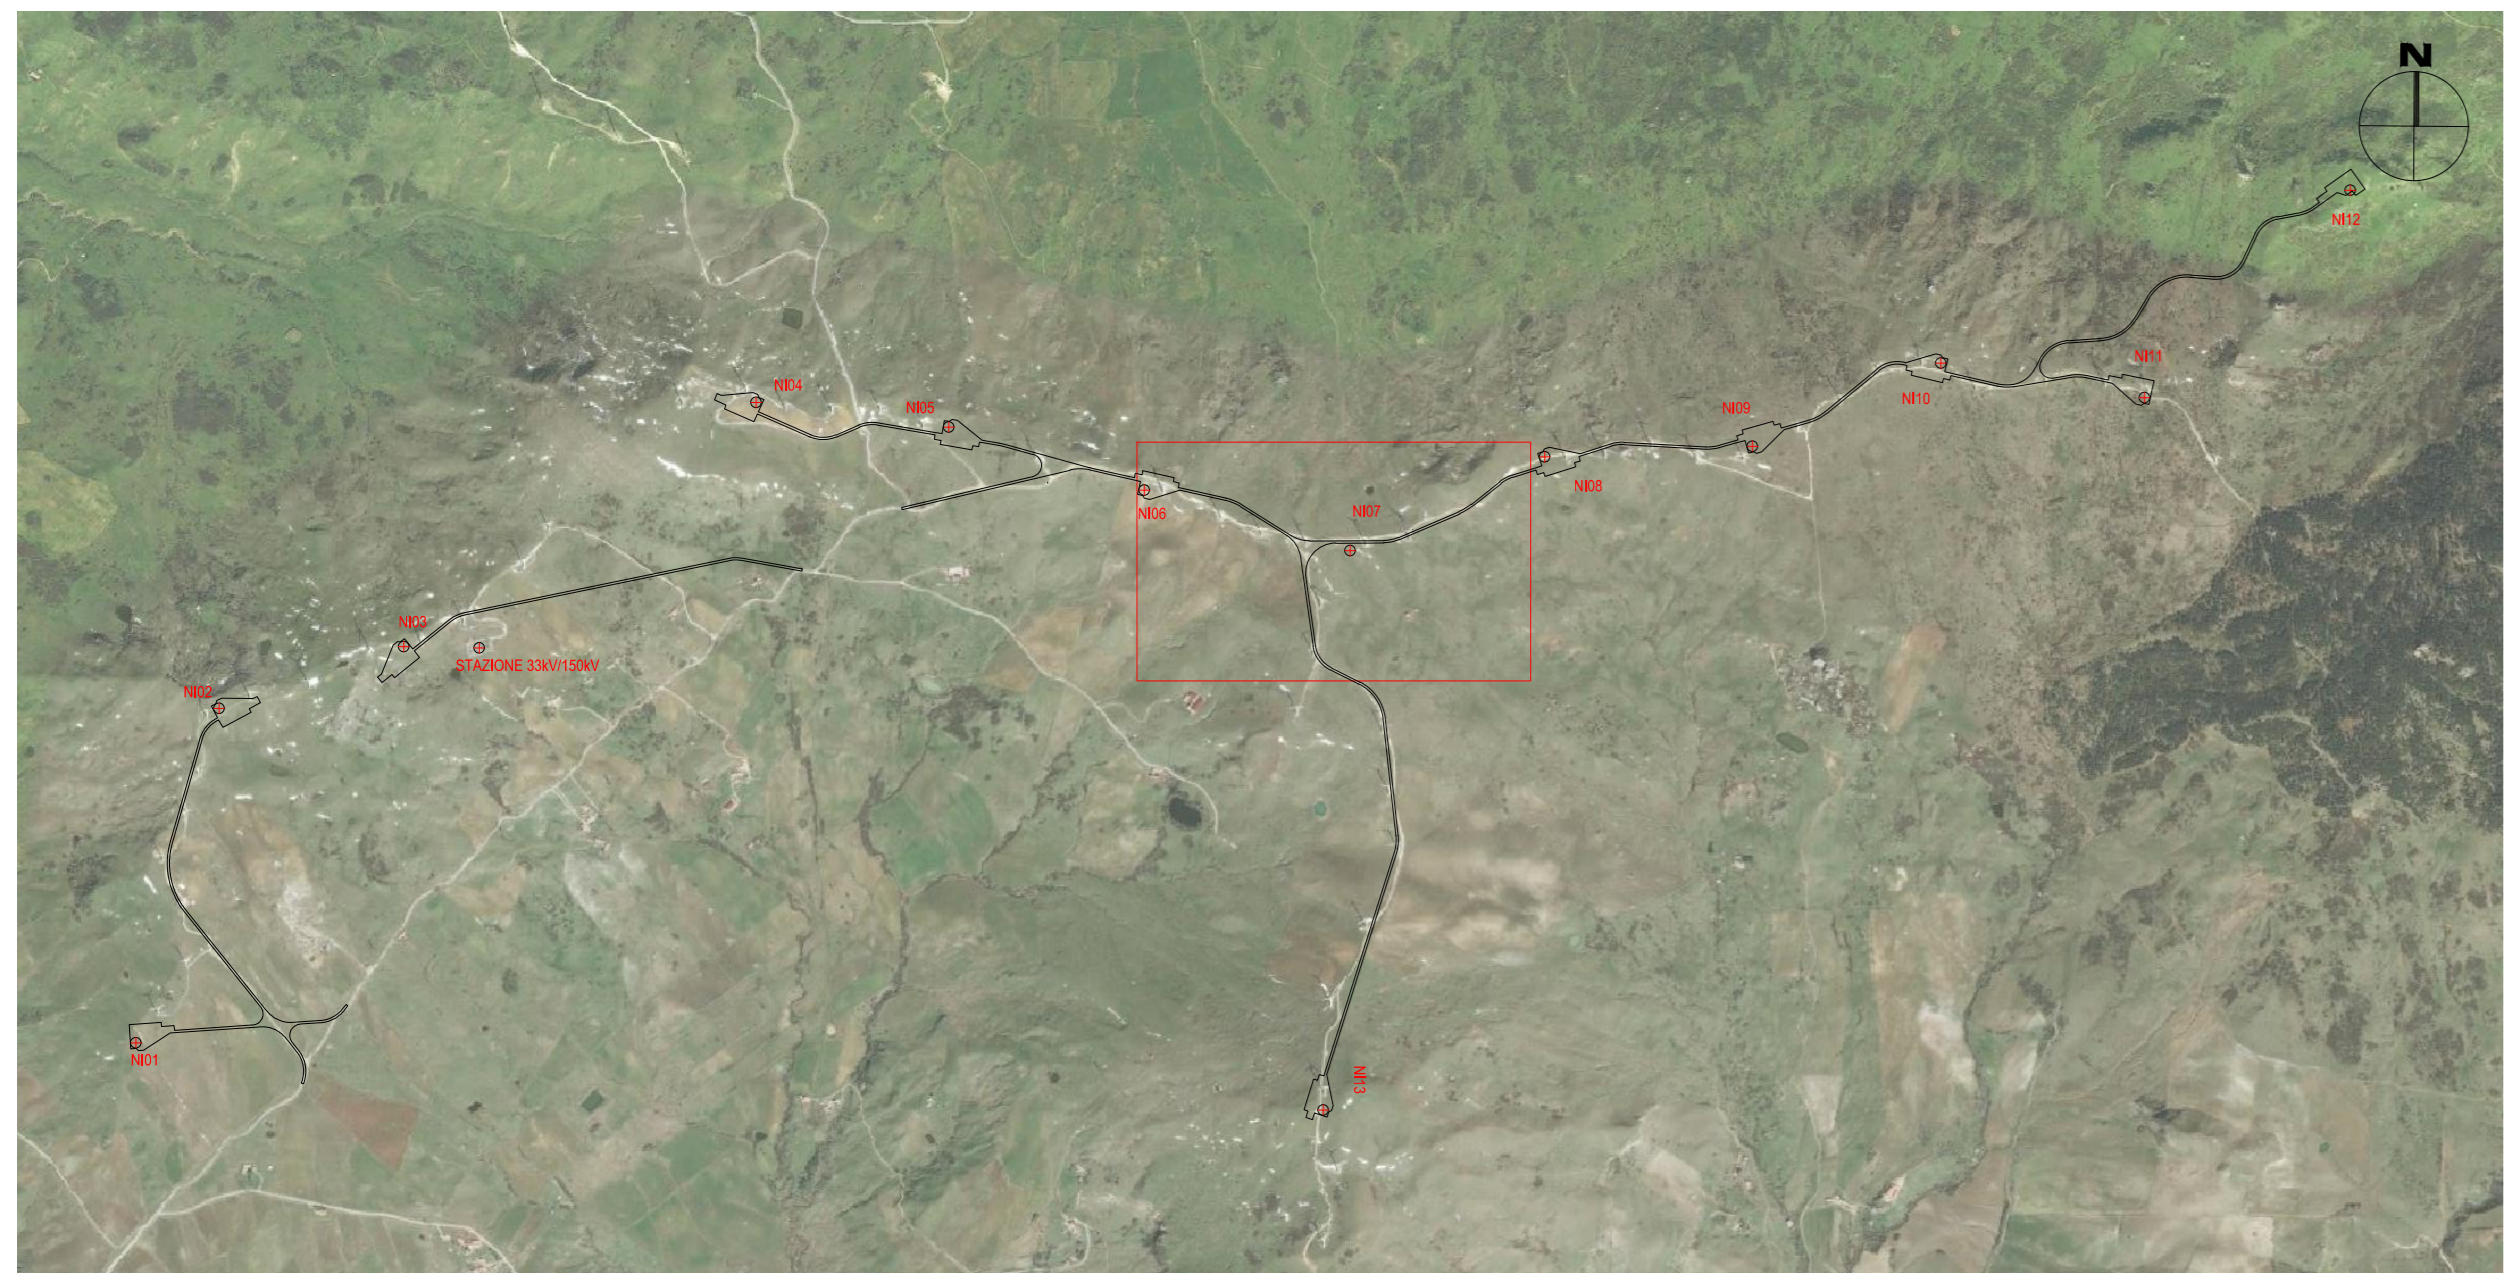

01	2020.06.04	Integrati commenti	M.Tesi	N.Novati	L.Lavazza
00	2020.07.03	Prima Emissione	M.Tesi	N.Novati	L.Lavazza
REV.	DATE	DESCRIZIONE	PREPARED	CHECKED	APPROVED
PROJECT: INTEGRALE RICOSTRUZIONE DELL'IMPIANTO EOLICO DI NICOSIA			FILE NAME: GRE.EEC.D.73.IT.W.12420.15.001.01 - Layout Strada		
CLASSIFICATION: PUBLIC		FORMAT: A0	SCALE: 1:1000	PLOT SCALE: 1:1	SHEET: 18 di 38
UTILIZATION SCOPE: BASIC DESIGN		TITLE: LAYOUT STRADE NI06, NI07 - PISTA DI ACCESSO E PIAZZOLA Planimetria			
EGP VALIDATION			EGP CODE		
VALIDATED BY: Icolofino	GROUP: Sabatino	FUNCTION: TYPE	ISSUER: COUNTRY	PLANT: SYSTEM	PROGRESSIVE: REVISION
COLLABORATORS: GRE.EEC.D.73.IT.W.12420.15.001.01			ITW124201500101		