


KEY MAP

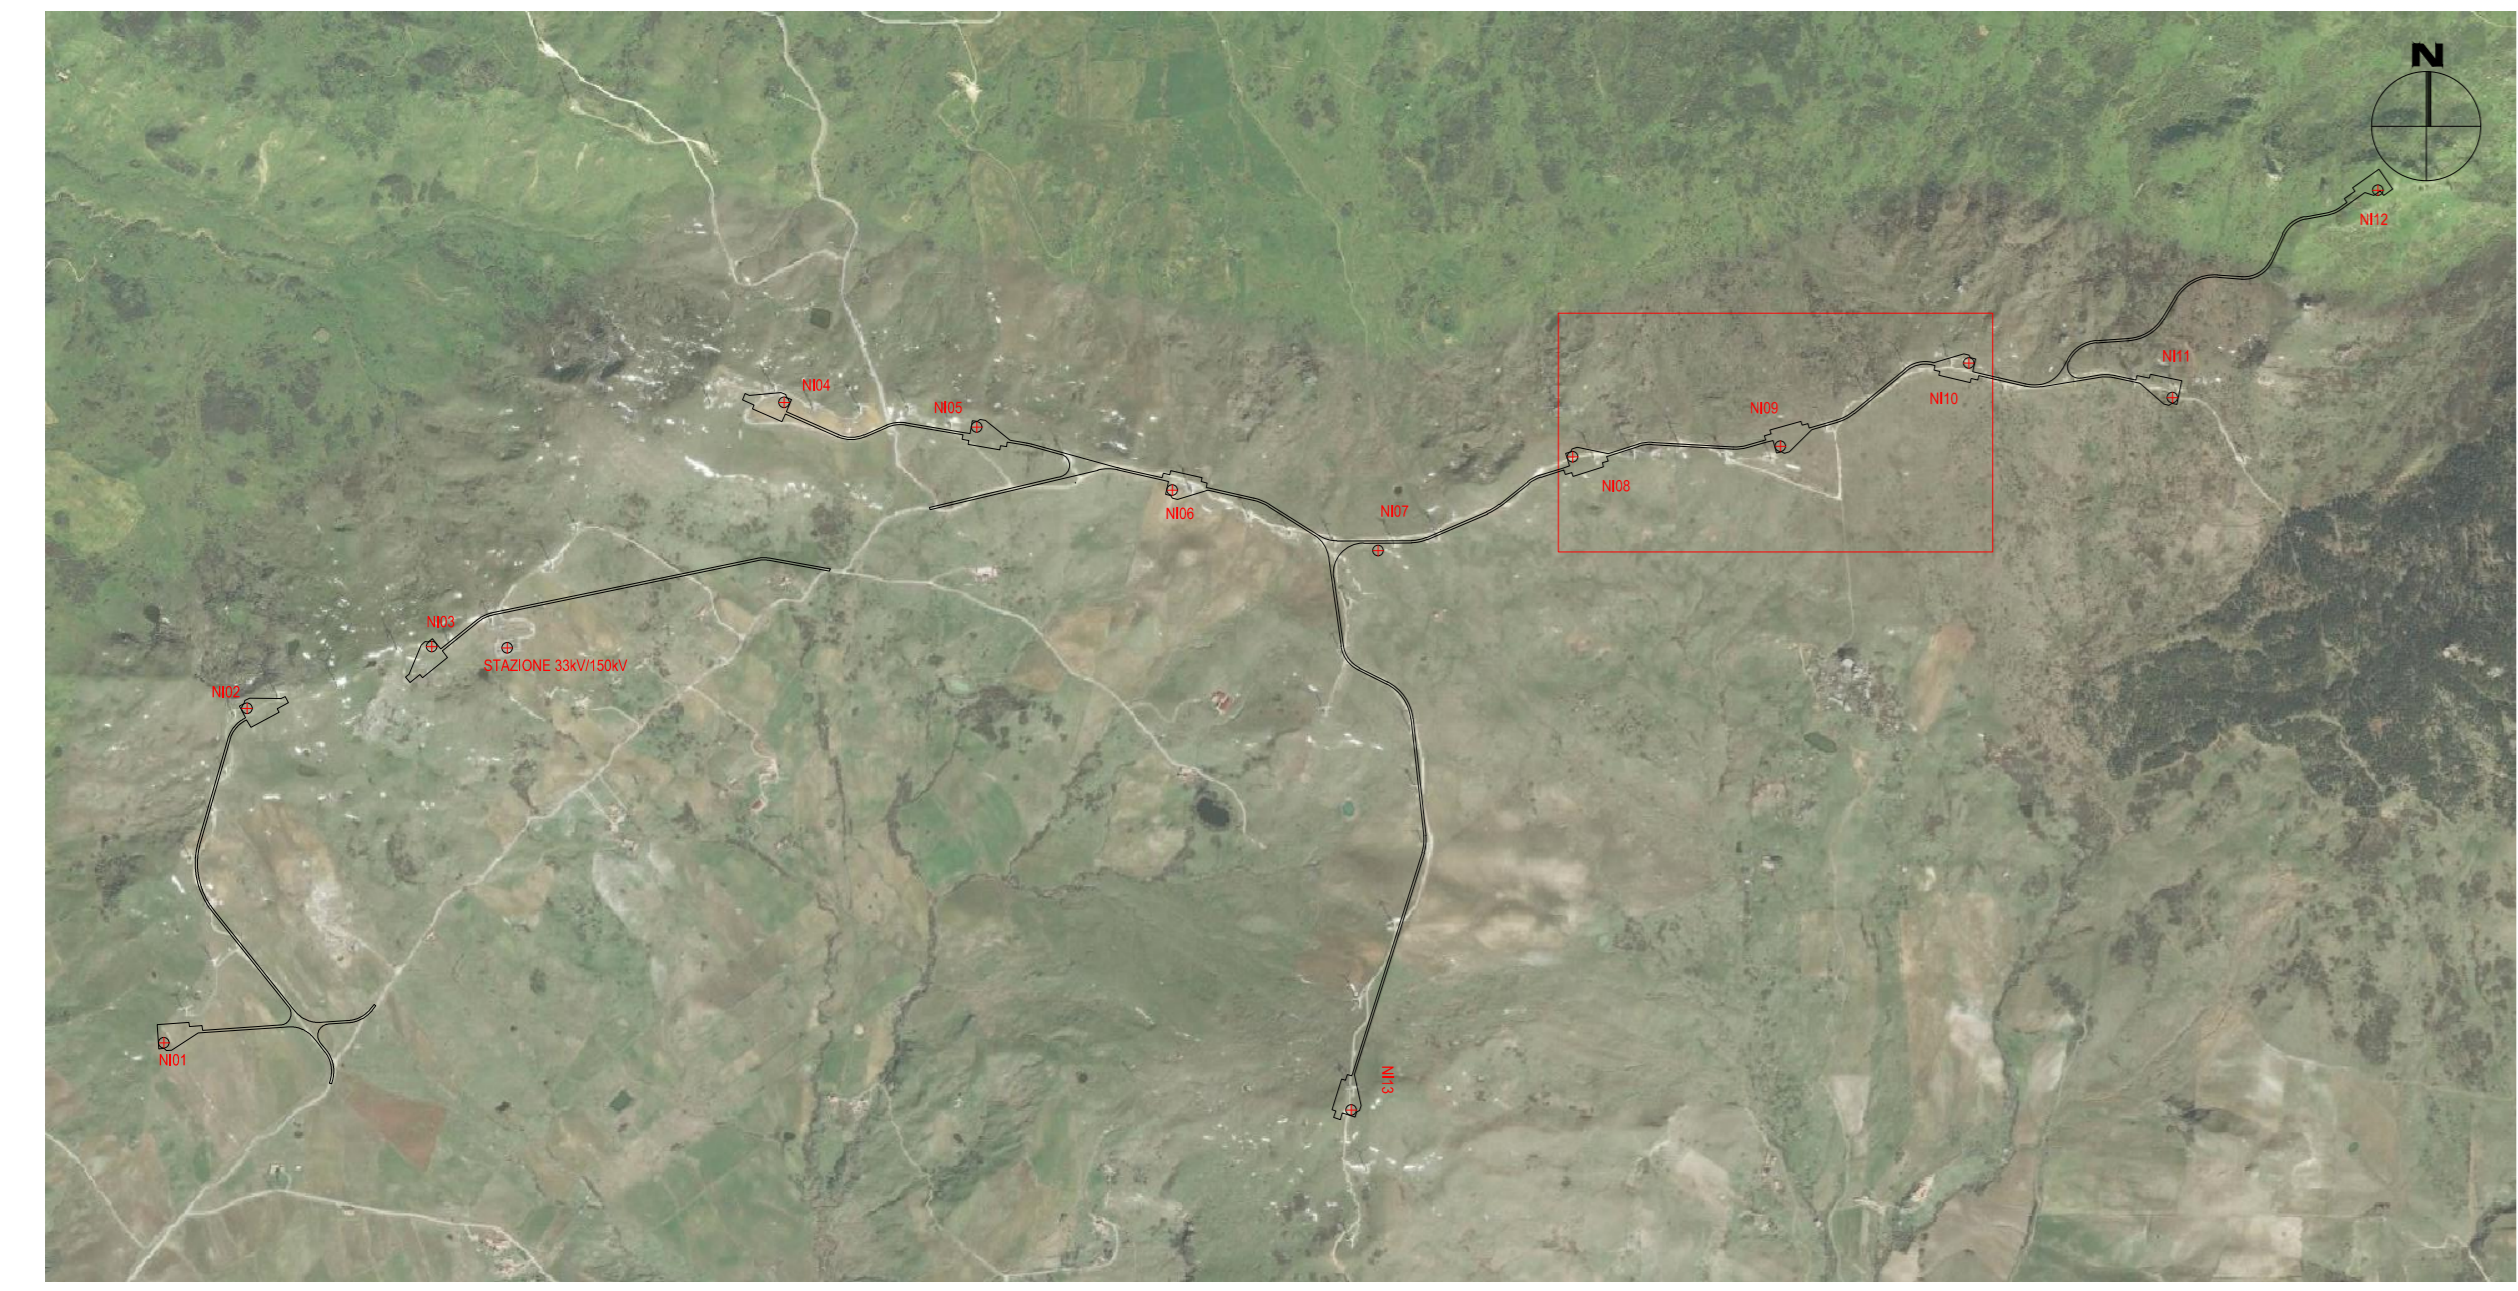

01	2020.06.04	Integrali comment	M.Terzi	N.Novati	L.Lavazza
00	2020.07.03	Prima Emissione	M.Terzi	N.Novati	L.Lavazza
REV.	DATE	DESCRIPTION	PREPARED	CHECKED	APPROVED
PROJECT: INTEGRALE RICOSTRUZIONE DELL'IMPIANTO EOLICO DI NICOSIA			EGP CODE		
FILE NAME: GRE.EEC.D.73.IT.W.12420.15.001.01 - Layout Strada		CLASSIFICATION: PUBLIC			
FORMAT: A0	SCALE: 1:1000	PLOT SCALE: 1:1	SHEET: 19 di 38		
UTILIZATION SCOPE: BASIC DESIGN		TITLE: LAYOUT STRADE NI08, NI09, NI10 - PISTA DI ACCESSO E PIAZZOLA Planimetria			
EGP VALIDATION		EGP CODE			
VALIDATED BY: Icofano	GROUP: GRE.EEC	FUNCTION: D73	PLANT: ITW124201500101	SYSTEM: PROGRESSIVE	REVISION:
VIEWED BY: Sabatino	GROUP: GRE.EEC	FUNCTION: D73	PLANT: ITW124201500101	SYSTEM: PROGRESSIVE	REVISION:
COLLABORATORS:	GROUP: GRE.EEC	FUNCTION: D73	PLANT: ITW124201500101	SYSTEM: PROGRESSIVE	REVISION: