


KEY MAP

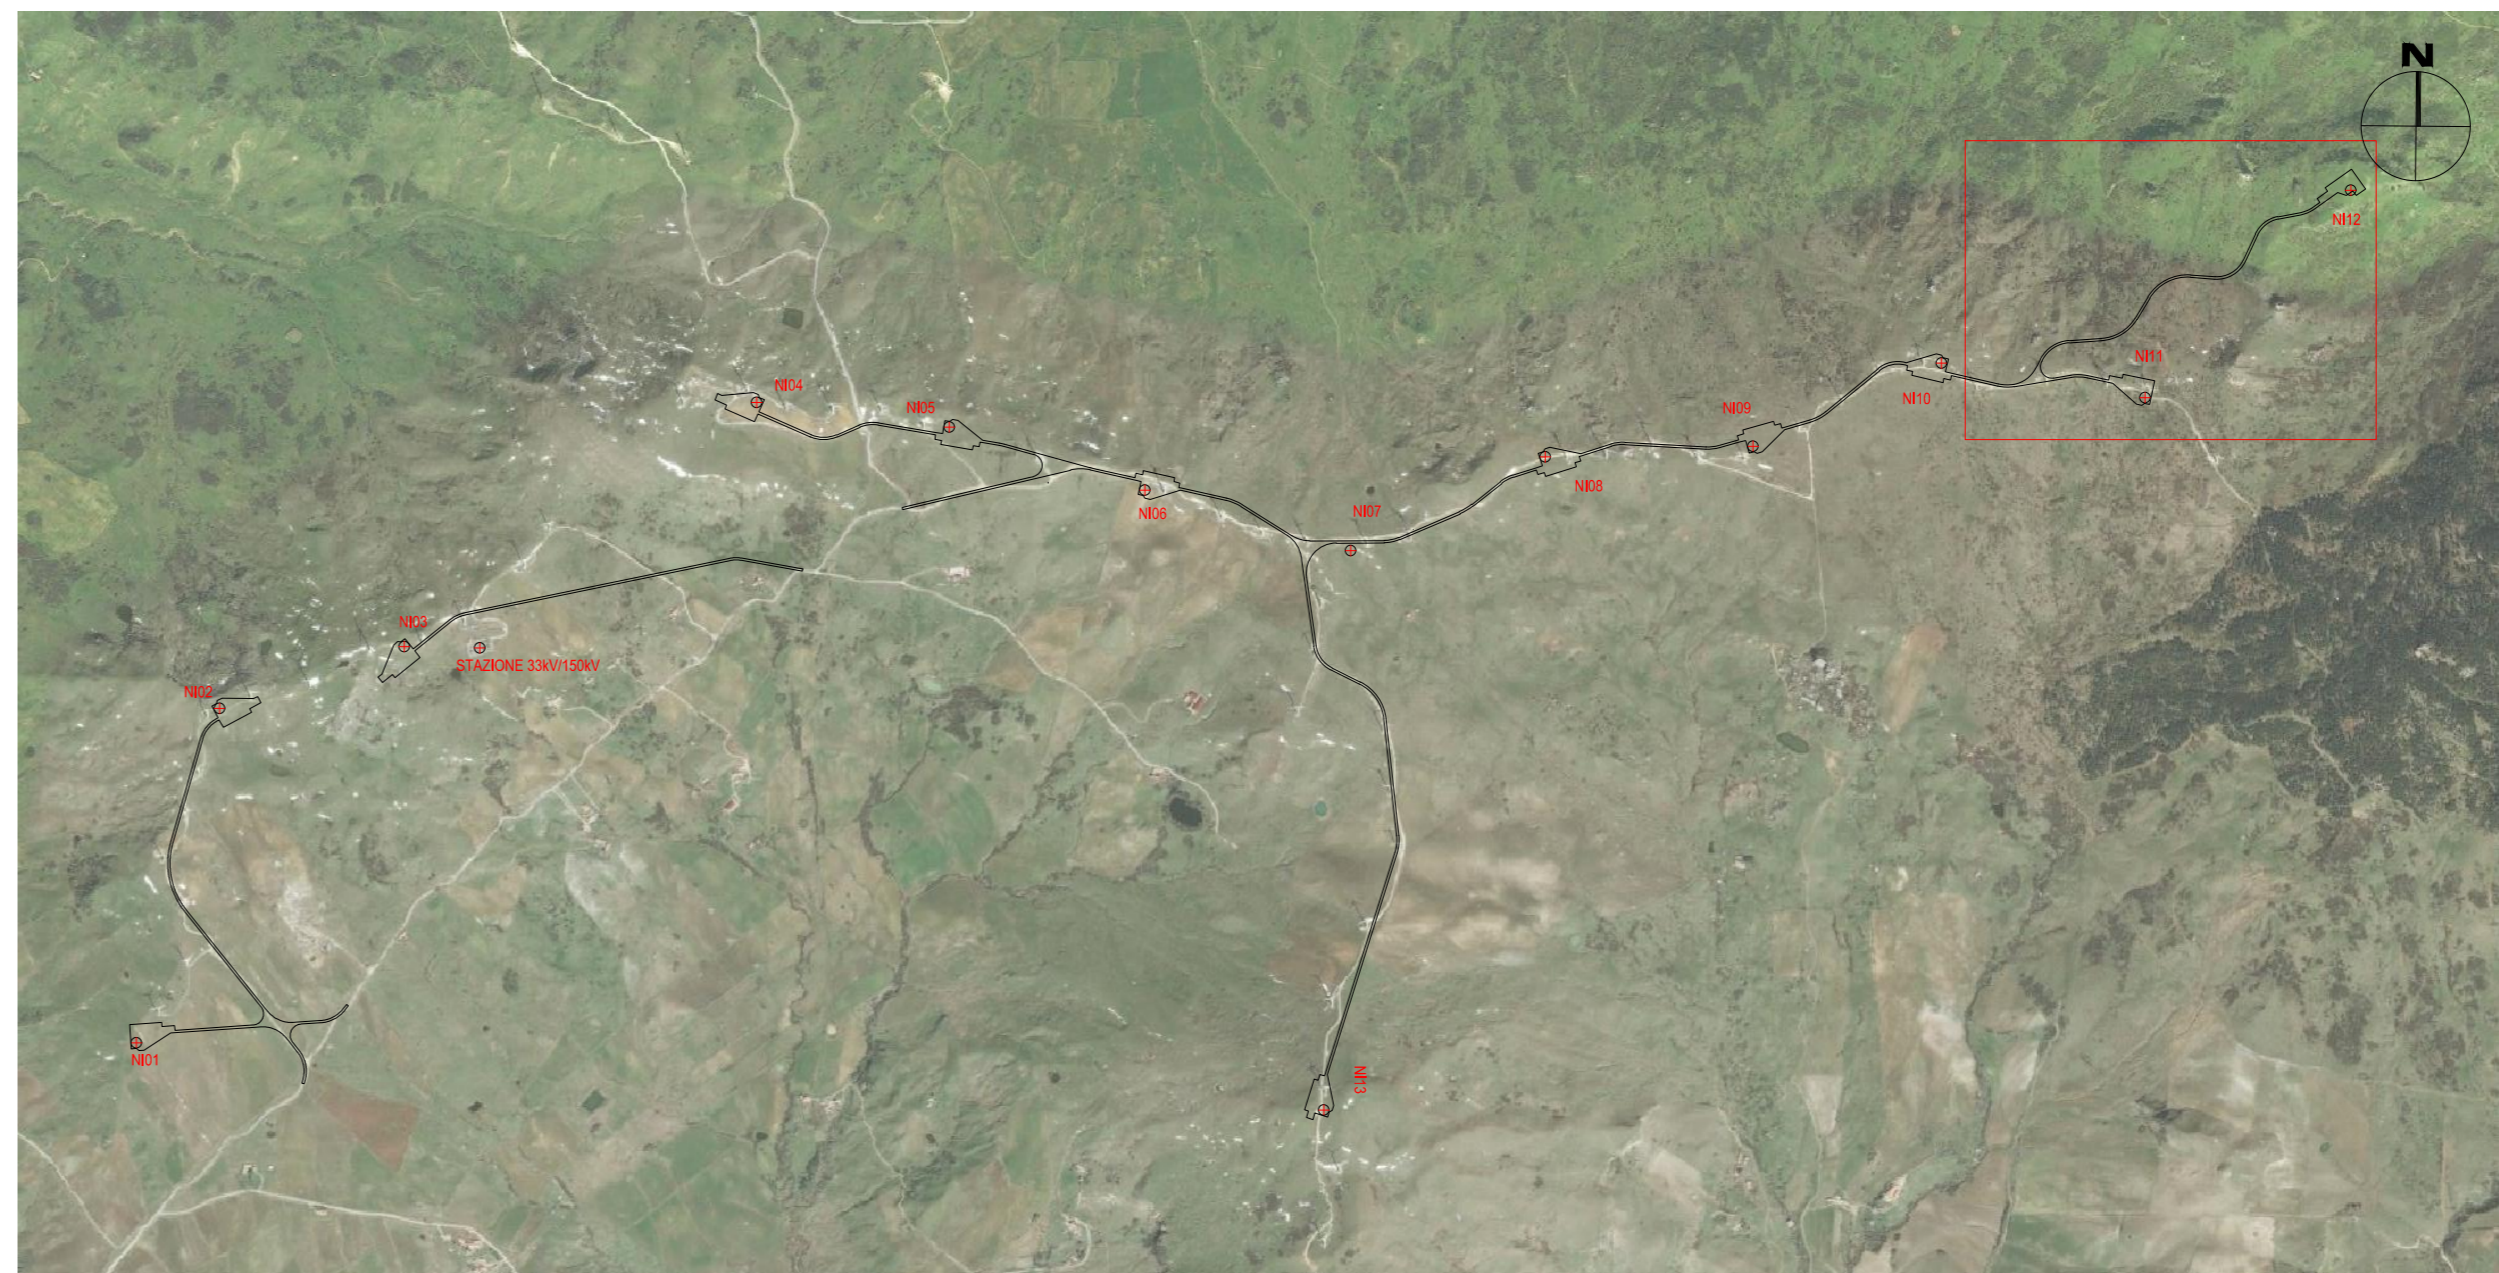

01	2020.06.04	Integrali commenti	M.Terzi	N.Novati	L.Lavazza
00	2020.07.03	Prima Emissione	M.Terzi	N.Novati	L.Lavazza
REV.	DATE	DESCRIPTION	PREPARED	CHECKED	APPROVED
PROJECT: INTEGRALE RICOSTRUZIONE DELL'IMPIANTO EOLICO DI NICOSIA					
Stantec		FILE NAME: GRE.EC.D.73.IT.W.12420.15.001.01 - Layout Strada	CLASSIFICATION: PUBLIC	FORMAT: A0	SCALE: 1:1000
enel		UTILIZATION SCOPE: BASIC DESIGN	TITLE: LAYOUT STRADE NI11, NI12 - PISTA DI ACCESSO E PIAZZOLA Planimetria		
EGP VALIDATION		EGP CODE			
VALIDATED BY: Icolofino	GROUP: GREEC	FUNCTION: D73	PLANT: ITW124201500101	SYSTEM: PROGRESSIVE	REVISION: