



KEY MAP

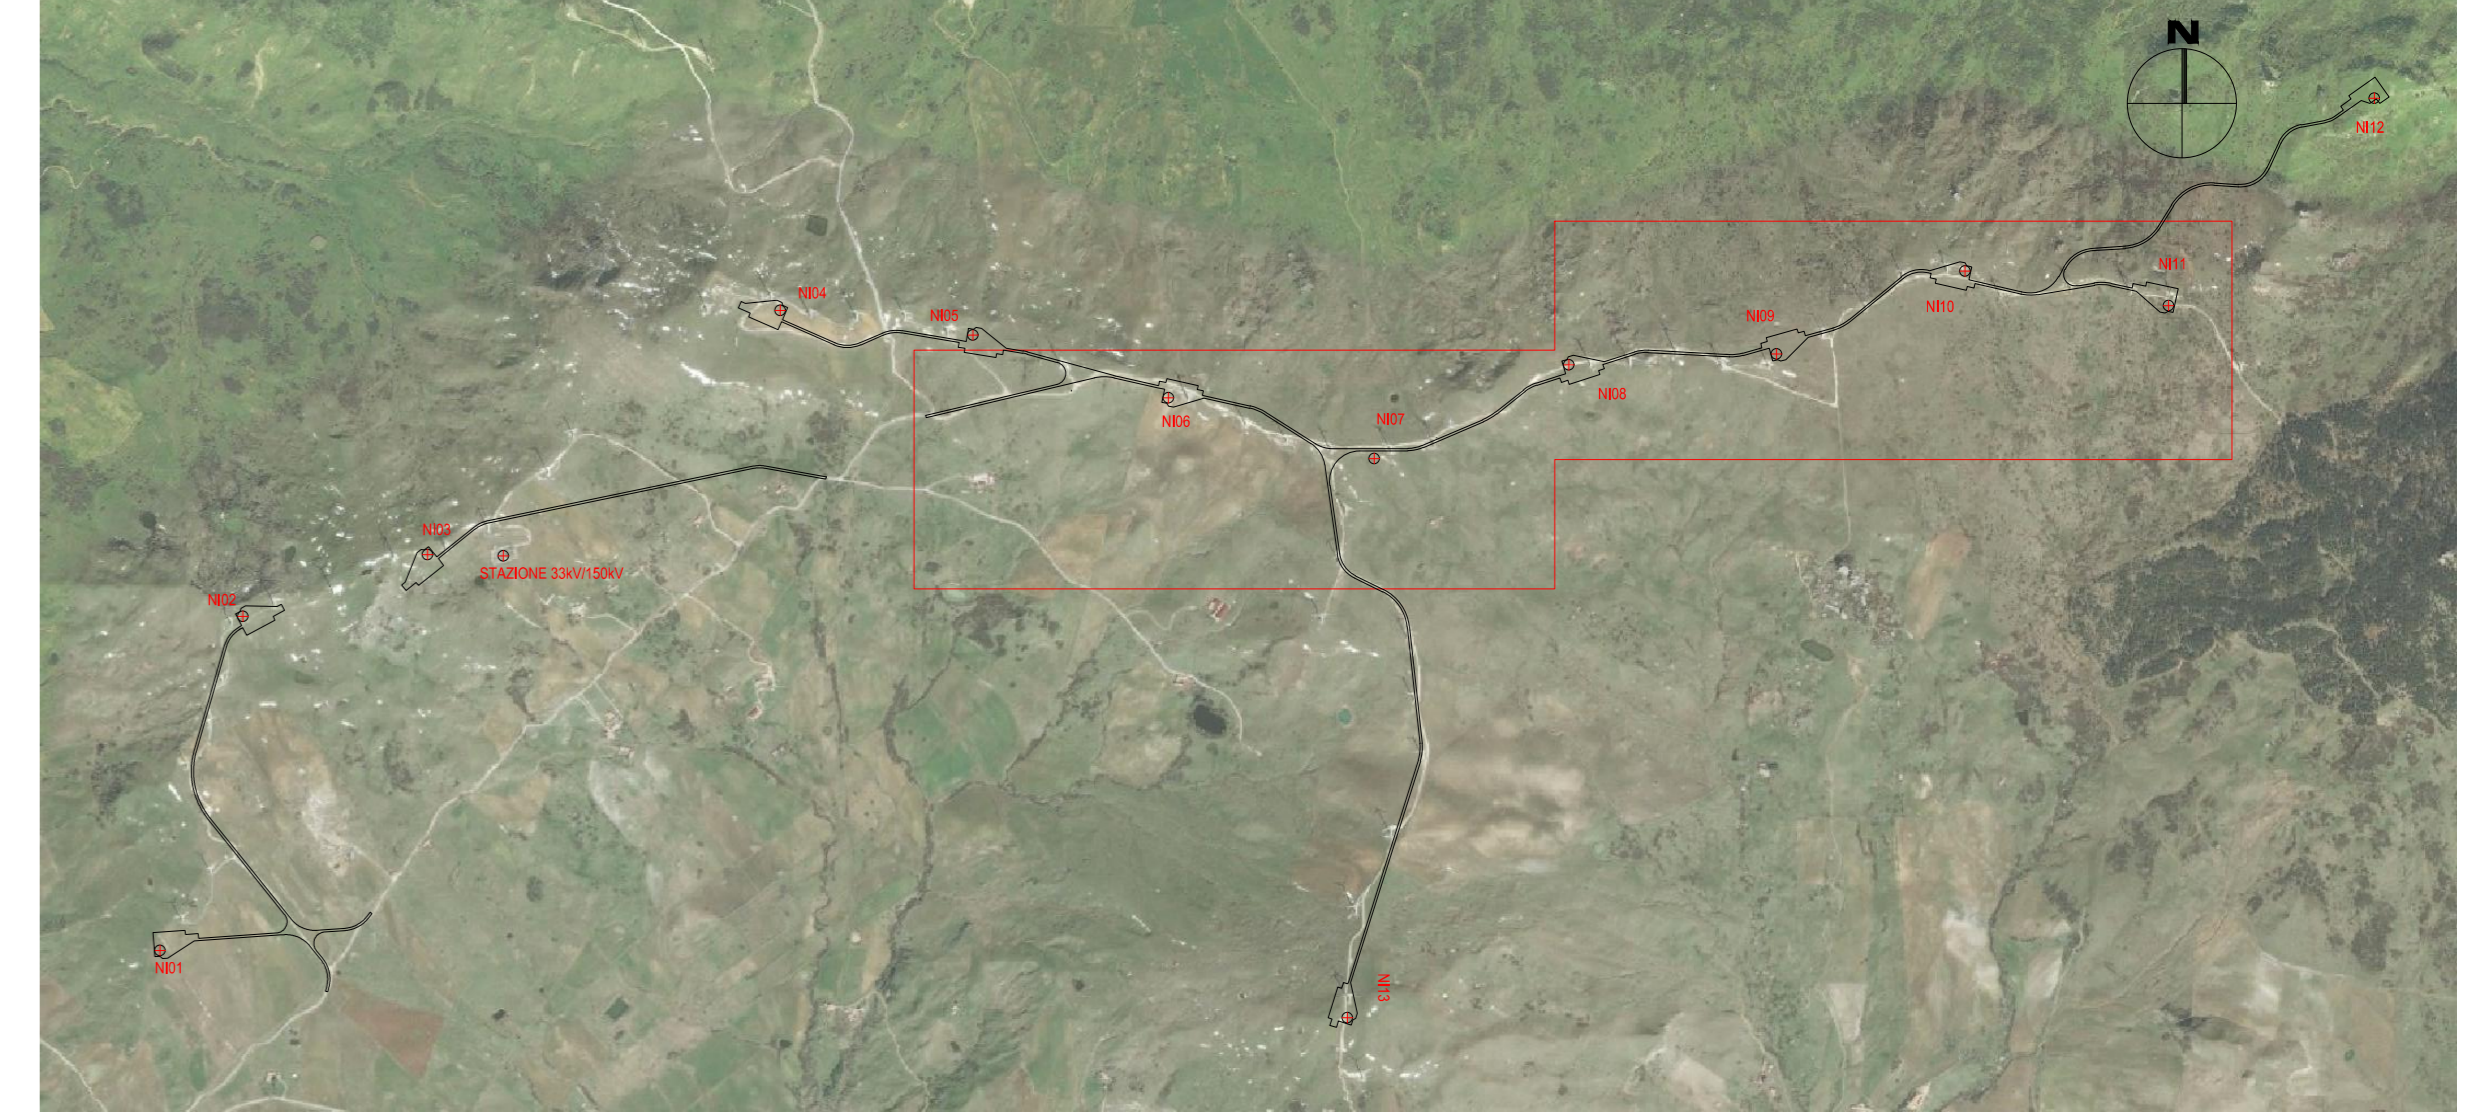


Tracciato - NI06-NI11  
Sez. 11  
Progr.: 1+000.00  
Scala: 1:200  
Q.Rif.: 1090.00

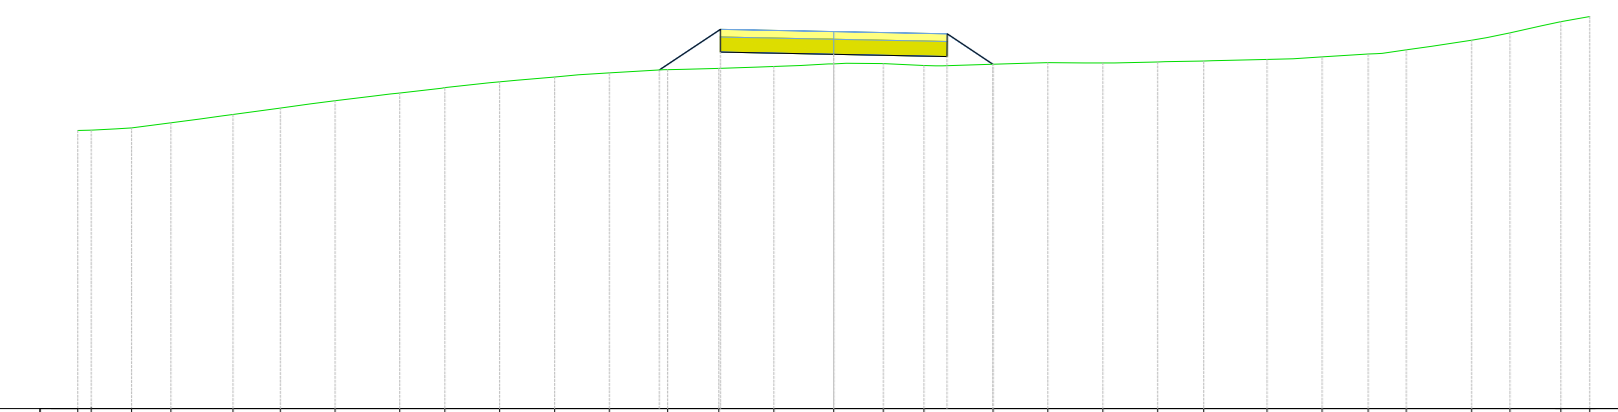


PROGRESSIVE TERRENO	1092.25	1092.00
QUOTE TERRENO	1092.25	1091.95
DISTANZE PARZIALI TERRENO	0.00	0.00
PROGRESSIVE PROGETTO		
QUOTE PROGETTO		
DISTANZE PARZIALI PROGETTO		

Tracciato - NI06-NI11  
Sez. 12  
Progr.: 1+100.00  
Scala: 1:200  
Q.Rif.: 1090.00

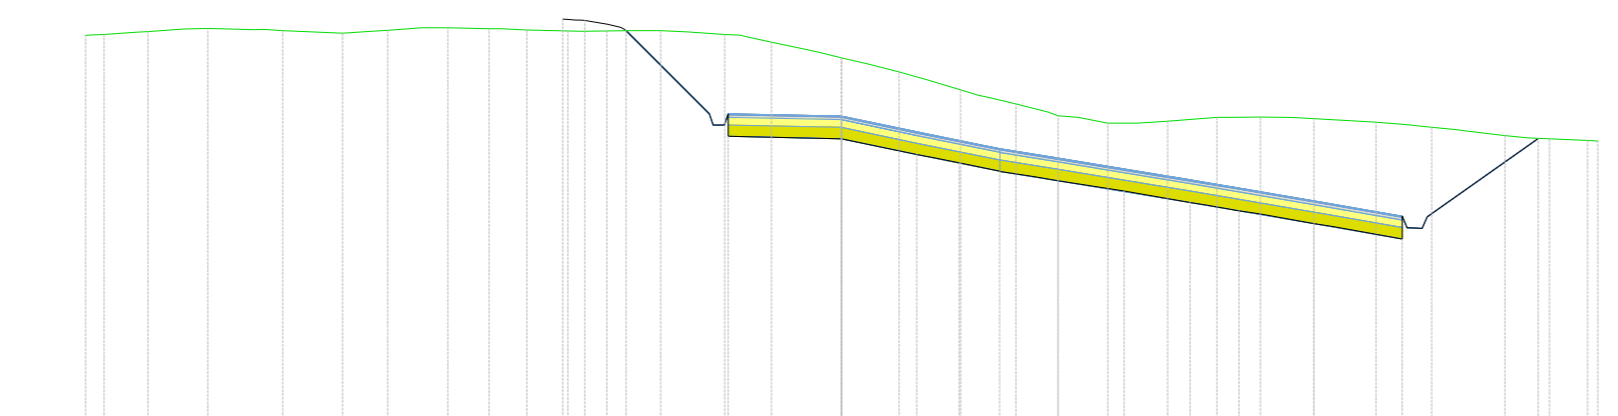


PROGRESSIVE TERRENO	1104.41	1104.00
QUOTE TERRENO	1104.41	1104.21
DISTANZE PARZIALI TERRENO	0.00	0.00
PROGRESSIVE PROGETTO		
QUOTE PROGETTO		
DISTANZE PARZIALI PROGETTO		

Tracciato - NI06-NI11  
Sez. 13  
Progr.: 1+200.00  
Scala: 1:200  
Q.Rif.: 1100.00

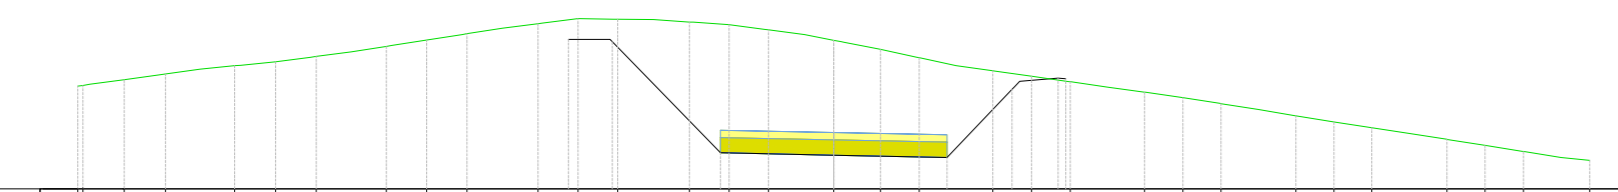


PROGRESSIVE TERRENO	1102.24	1102.00
QUOTE TERRENO	1102.24	1102.04
DISTANZE PARZIALI TERRENO	0.00	0.00
PROGRESSIVE PROGETTO		
QUOTE PROGETTO		
DISTANZE PARZIALI PROGETTO		

Tracciato - NI06-NI11  
Sez. 14  
Progr.: 1+300.00  
Scala: 1:200  
Q.Rif.: 1090.00

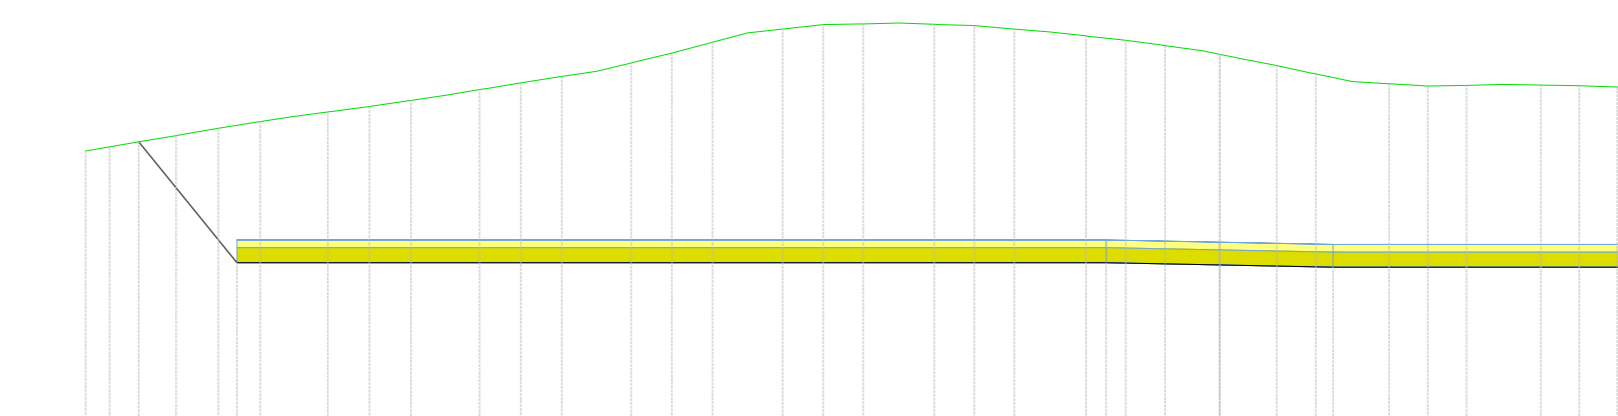


PROGRESSIVE TERRENO	1102.09	1102.00
QUOTE TERRENO	1102.09	1102.09
DISTANZE PARZIALI TERRENO	0.00	0.00
PROGRESSIVE PROGETTO		
QUOTE PROGETTO		
DISTANZE PARZIALI PROGETTO		

Tracciato - NI06-NI11  
Sez. 15  
Progr.: 1+400.00  
Scala: 1:200  
Q.Rif.: 1100.00

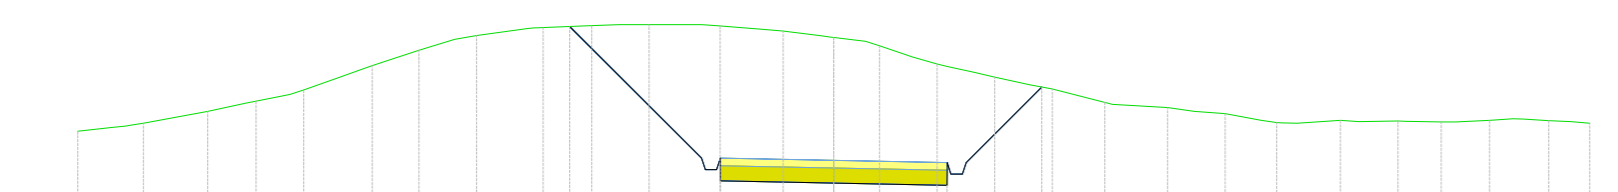

PROGRESSIVE TERRENO	1104.07	1104.00
QUOTE TERRENO	1104.07	1104.27
DISTANZE PARZIALI TERRENO	0.00	0.00
PROGRESSIVE PROGETTO		
QUOTE PROGETTO		
DISTANZE PARZIALI PROGETTO		

Tracciato - NI06-NI11  
Sez. 16  
Progr.: 1+500.00  
Scala: 1:200  
Q.Rif.: 1100.00

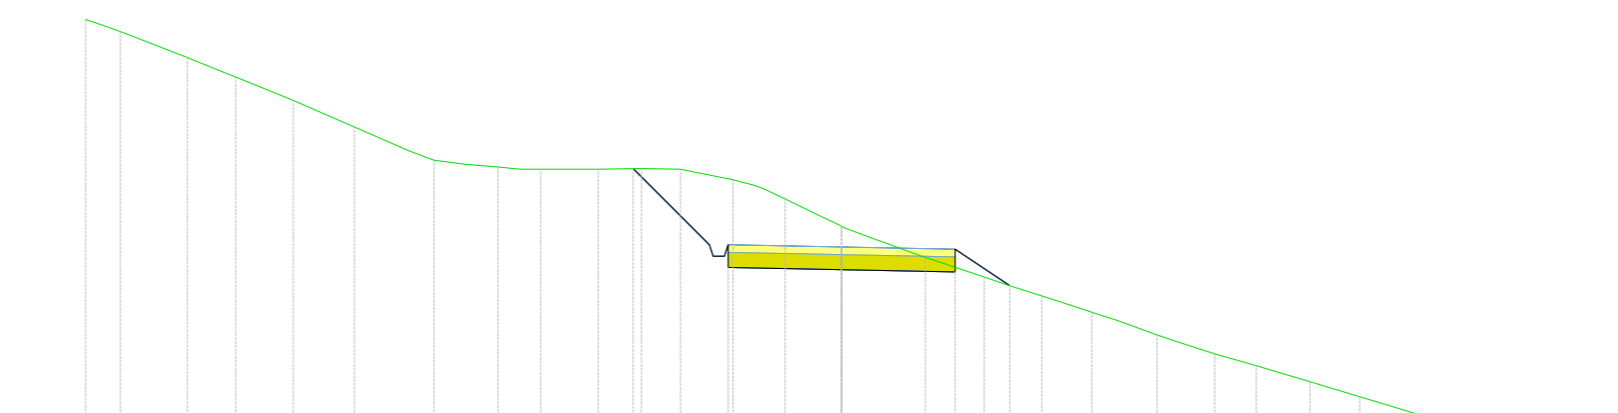

PROGRESSIVE TERRENO	1115.67	1115.00
QUOTE TERRENO	1115.67	1115.67
DISTANZE PARZIALI TERRENO	0.00	0.00
PROGRESSIVE PROGETTO		
QUOTE PROGETTO		
DISTANZE PARZIALI PROGETTO		



01	2020.06.04	Integrati comment	M.Tesi	N.Novati	L.Lavazza
00	2020.07.03	Prima Emissione	M.Tesi	N.Novati	L.Lavazza
REV.	DATE	DESCRIPTION	PREPARED	CHECKED	APPROVED
PROJECT: INTEGRALE RICOSTRUZIONE DELL'IMPIANTO EOLICO DI NICOSIA			EGP CODE		
FILE NAME: GRE.EEC.D.73.ITW.12420.15.001.01 - Layout Strade			SHEET: 25 di 38		
CLASSIFICATION: PUBLIC		FORMAT: A0	SCALE: 1:200	PLLOT SCALE: 1:1	SHEET: 25 di 38
UTILIZATION SCOPE: BASIC DESIGN		TITLE: LAYOUT STRADE NI06 - NI11 - PISTA DI ACCESSO E PIAZZOLA Sezioni			
EGP VALIDATION			EGP CODE		
VALIDATED BY: Sabatino	GROUP: GRE.EEC	FUNCTION: D73	TYPE: ITW	ESKER: 12420	COUNTRY: 15
VERIFIED BY: Sabatino	GROUP: GRE.EEC	FUNCTION: D73	TYPE: ITW	ESKER: 12420	COUNTRY: 15
COLLABORATORS: GRE.EEC	D73	ITW	12420	15	00101