


KEY MAP

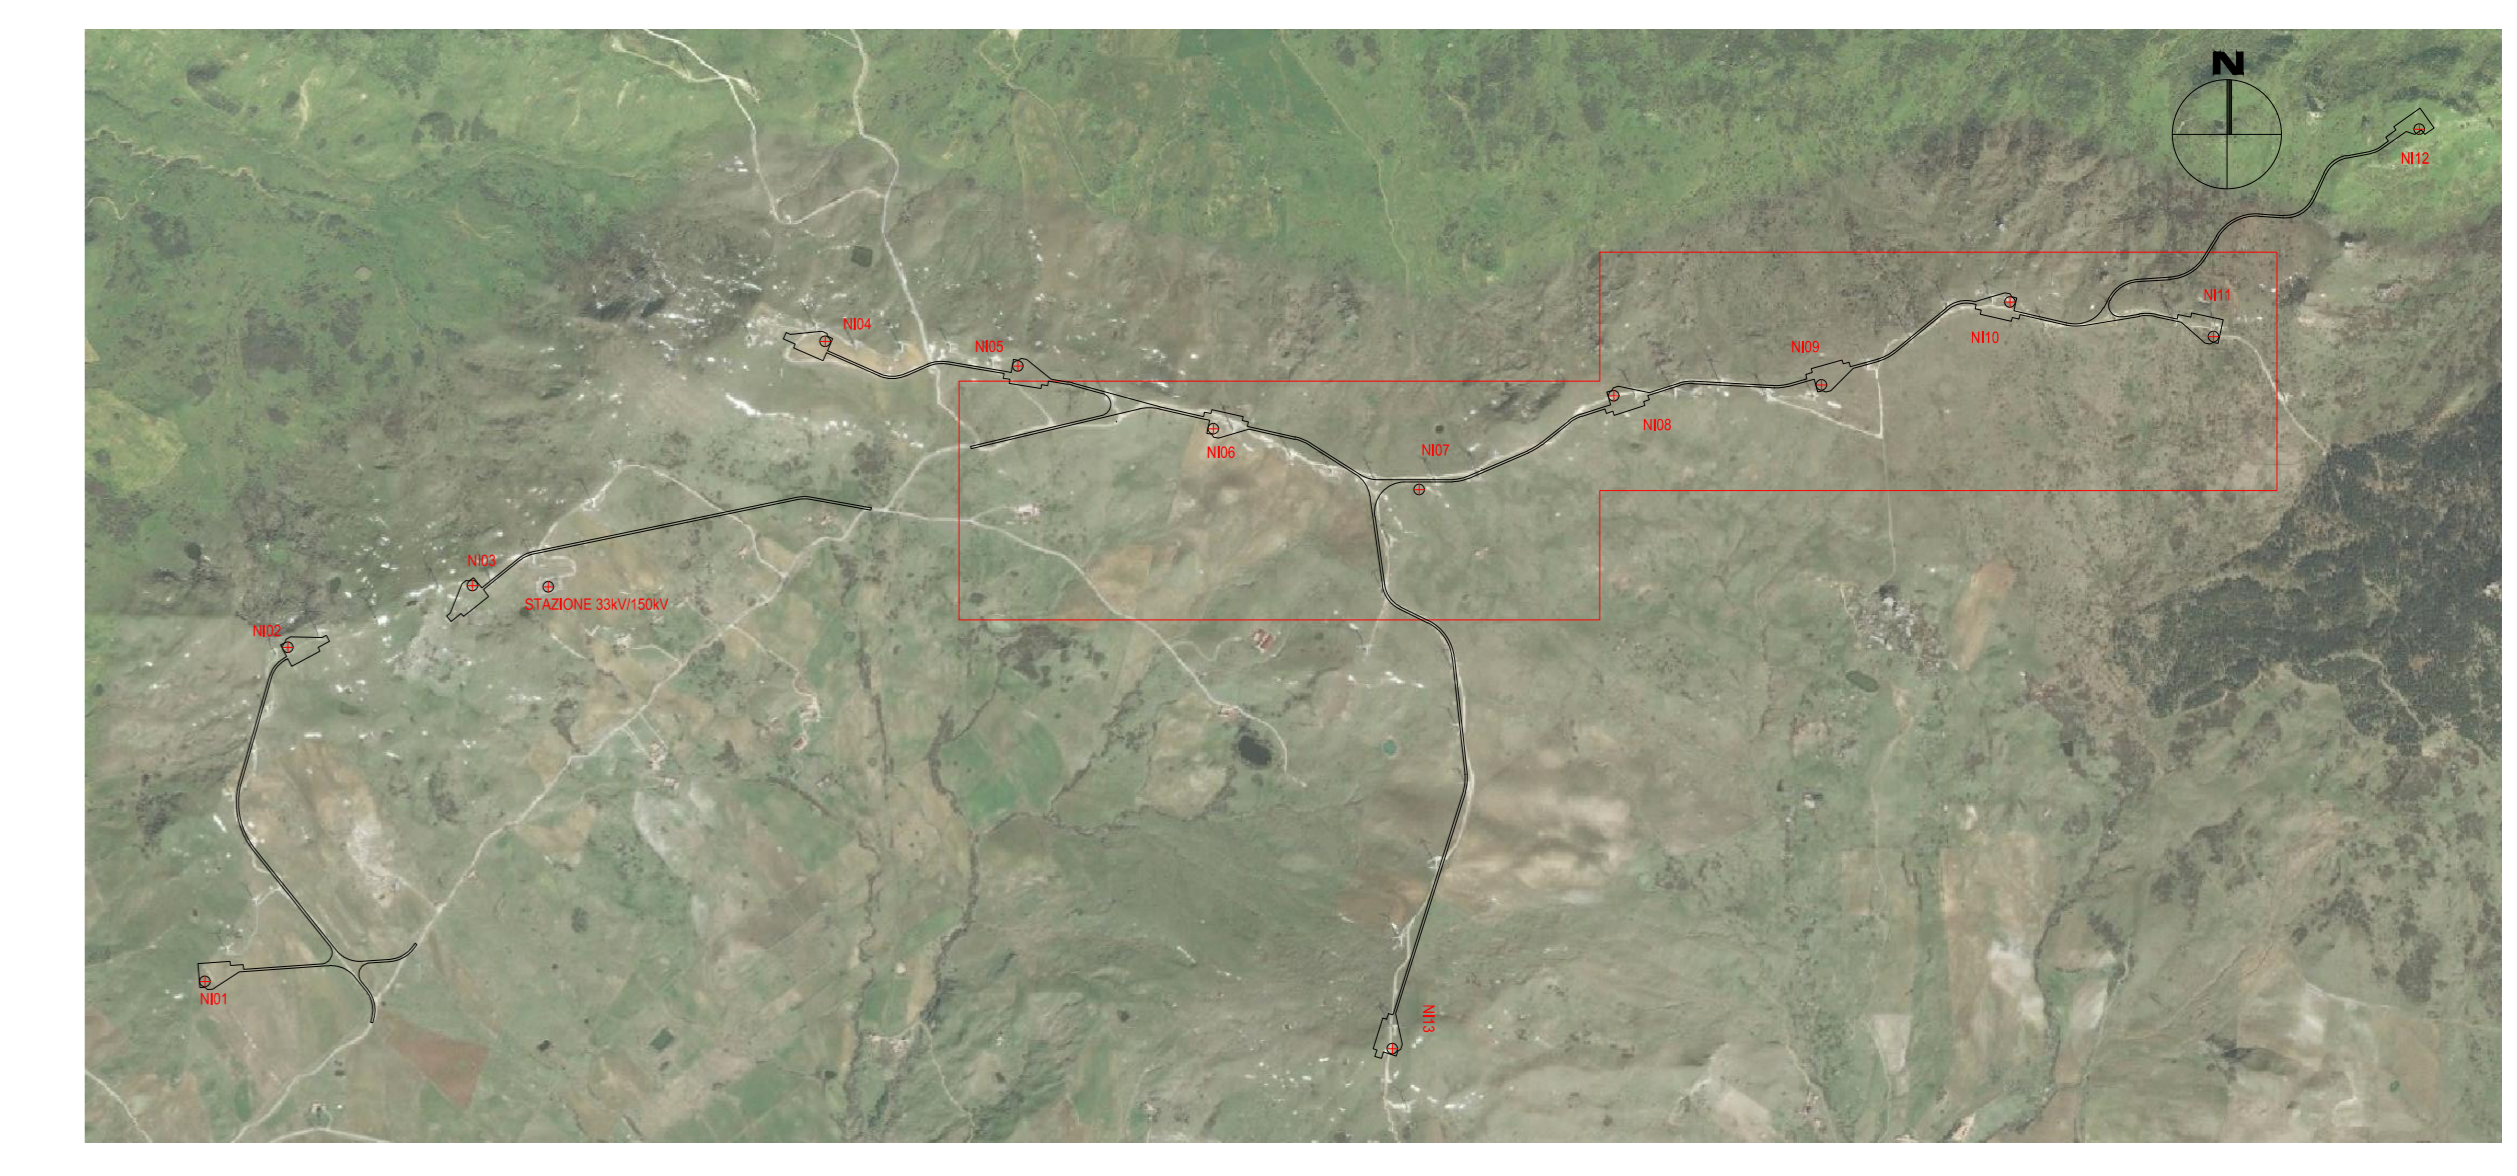

Tracciato - NI06-NI11  
Sez. 17  
Progr.: 1+600.00  
Scala: 1:200  
Q.Rif.: 1110.00

PROGRESSIVE TERRENO	1123.42	-20.00
QUOTE TERRENO	1123.17	-19.74
DISTANZE PARZIALI TERRENO	1.51	
PROGRESSIVE PROGETTO		
QUOTE PROGETTO	1123.82	-24.9
DISTANZE PARZIALI PROGETTO		5.74

Tracciato - NI06-NI11  
Sez. 18  
Progr.: 1+700.00  
Scala: 1:200  
Q.Rif.: 1100.00

PROGRESSIVE TERRENO	1116.47	-20.00
QUOTE TERRENO	1116.19	-19.71
DISTANZE PARZIALI TERRENO	1.97	
PROGRESSIVE PROGETTO		
QUOTE PROGETTO	1117.24	-3.06
DISTANZE PARZIALI PROGETTO		6.66

Tracciato - NI06-NI11  
Sez. 19  
Progr.: 1+800.00  
Scala: 1:200  
Q.Rif.: 1090.00

PROGRESSIVE TERRENO	1110.15	-50.00
QUOTE TERRENO	1110.17	-49.96
DISTANZE PARZIALI TERRENO	1.30	
PROGRESSIVE PROGETTO		
QUOTE PROGETTO	1109.07	-30.12
DISTANZE PARZIALI PROGETTO		1.15

Tracciato - NI06-NI11  
Sez. 20  
Progr.: 1+900.00  
Scala: 1:200  
Q.Rif.: 1100.00

PROGRESSIVE TERRENO	1109.07	-20.00
QUOTE TERRENO	1108.27	-19.46
DISTANZE PARZIALI TERRENO	1.04	
PROGRESSIVE PROGETTO		
QUOTE PROGETTO	1108.64	-4.69
DISTANZE PARZIALI PROGETTO		0.57

Tracciato - NI06-NI11  
Sez. 21  
Progr.: 2+000.00  
Scala: 1:200  
Q.Rif.: 1100.00

PROGRESSIVE TERRENO	1102.87	-20.00
QUOTE TERRENO	1103.01	-19.72
DISTANZE PARZIALI TERRENO	1.00	
PROGRESSIVE PROGETTO		
QUOTE PROGETTO	1103.05	-4.20
DISTANZE PARZIALI PROGETTO		0.20

Tracciato - NI06-NI11  
Sez. 22  
Progr.: 2+100.00  
Scala: 1:200  
Q.Rif.: 1100.00

PROGRESSIVE TERRENO	1100.40	-20.00
QUOTE TERRENO	1100.45	-19.57
DISTANZE PARZIALI TERRENO	1.00	
PROGRESSIVE PROGETTO		
QUOTE PROGETTO	1101.09	-0.80
DISTANZE PARZIALI PROGETTO		0.69



01	2020.06.04	Integrati comment	M.Terzi	N.Novati	L.Lavazza						
00	2020.07.03	Prima Emissione	M.Terzi	N.Novati	L.Lavazza						
REV.	DATE	DESCRIPTION	PREPARED	CHECKED	APPROVED						
PROJECT:		INTEGRALE RICOSTRUZIONE DELL'IMPIANTO EOLICO DI NICOSIA									
FILE NAME:		GRE.EEC.D.73.IT.W.12420.15.001.01 - Layout Strada									
CLASSIFICATION:		FORMAT:	SCALE:	PLOT SCALE:	SHEET:						
PUBLIC		A0	1:200	1:1	26 di 38						
UTILIZATION SCOPE:		TITLE:									
BASIC DESIGN		LAYOUT STRADE NI06 - NI11 - PISTA DI ACCESSO E PIAZZOLA Sezioni									
EGP VALIDATION											
VALUATED BY: Icoltino		EGP CODE:									
VERIFIED BY: Sabatino		GROUP:	FUNCTION:	TYPE:	GRADER:	COUNTRY:	TCC:	PLANT:	SYSTEM:	PROGRESSIVE:	REVISION:
COLLABORATORS:		GRE.EEC.D.73.IT.W.12420.15.001.01									