




KEY MAP

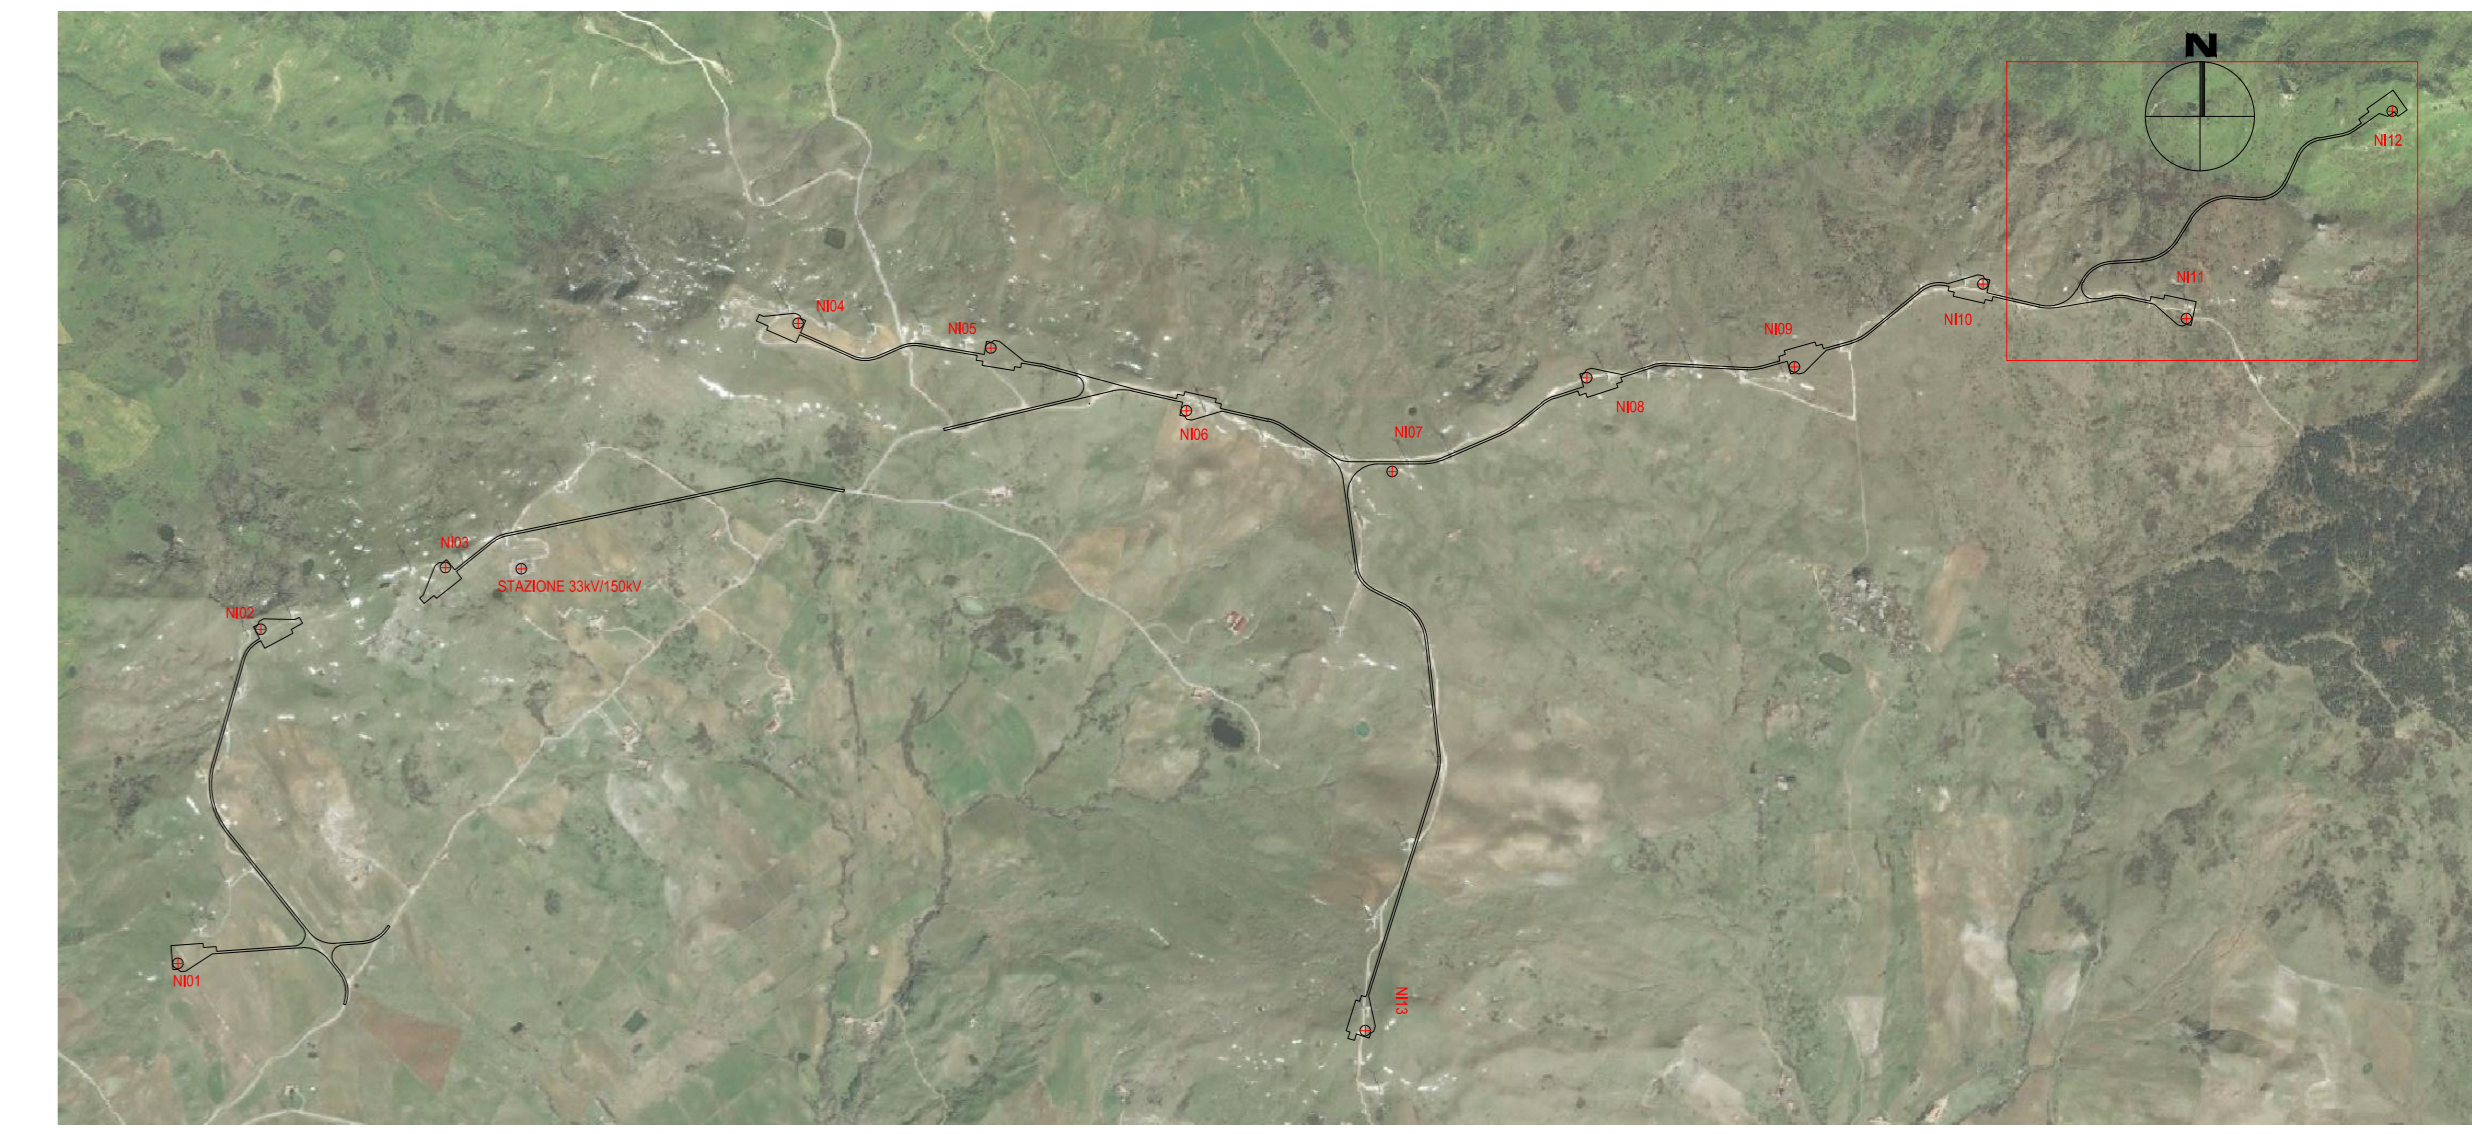


Tracciato - N12
Sez. 7
Progr.: 0+600.00
Scala: 1:200
Q.Rif.: 1070.00

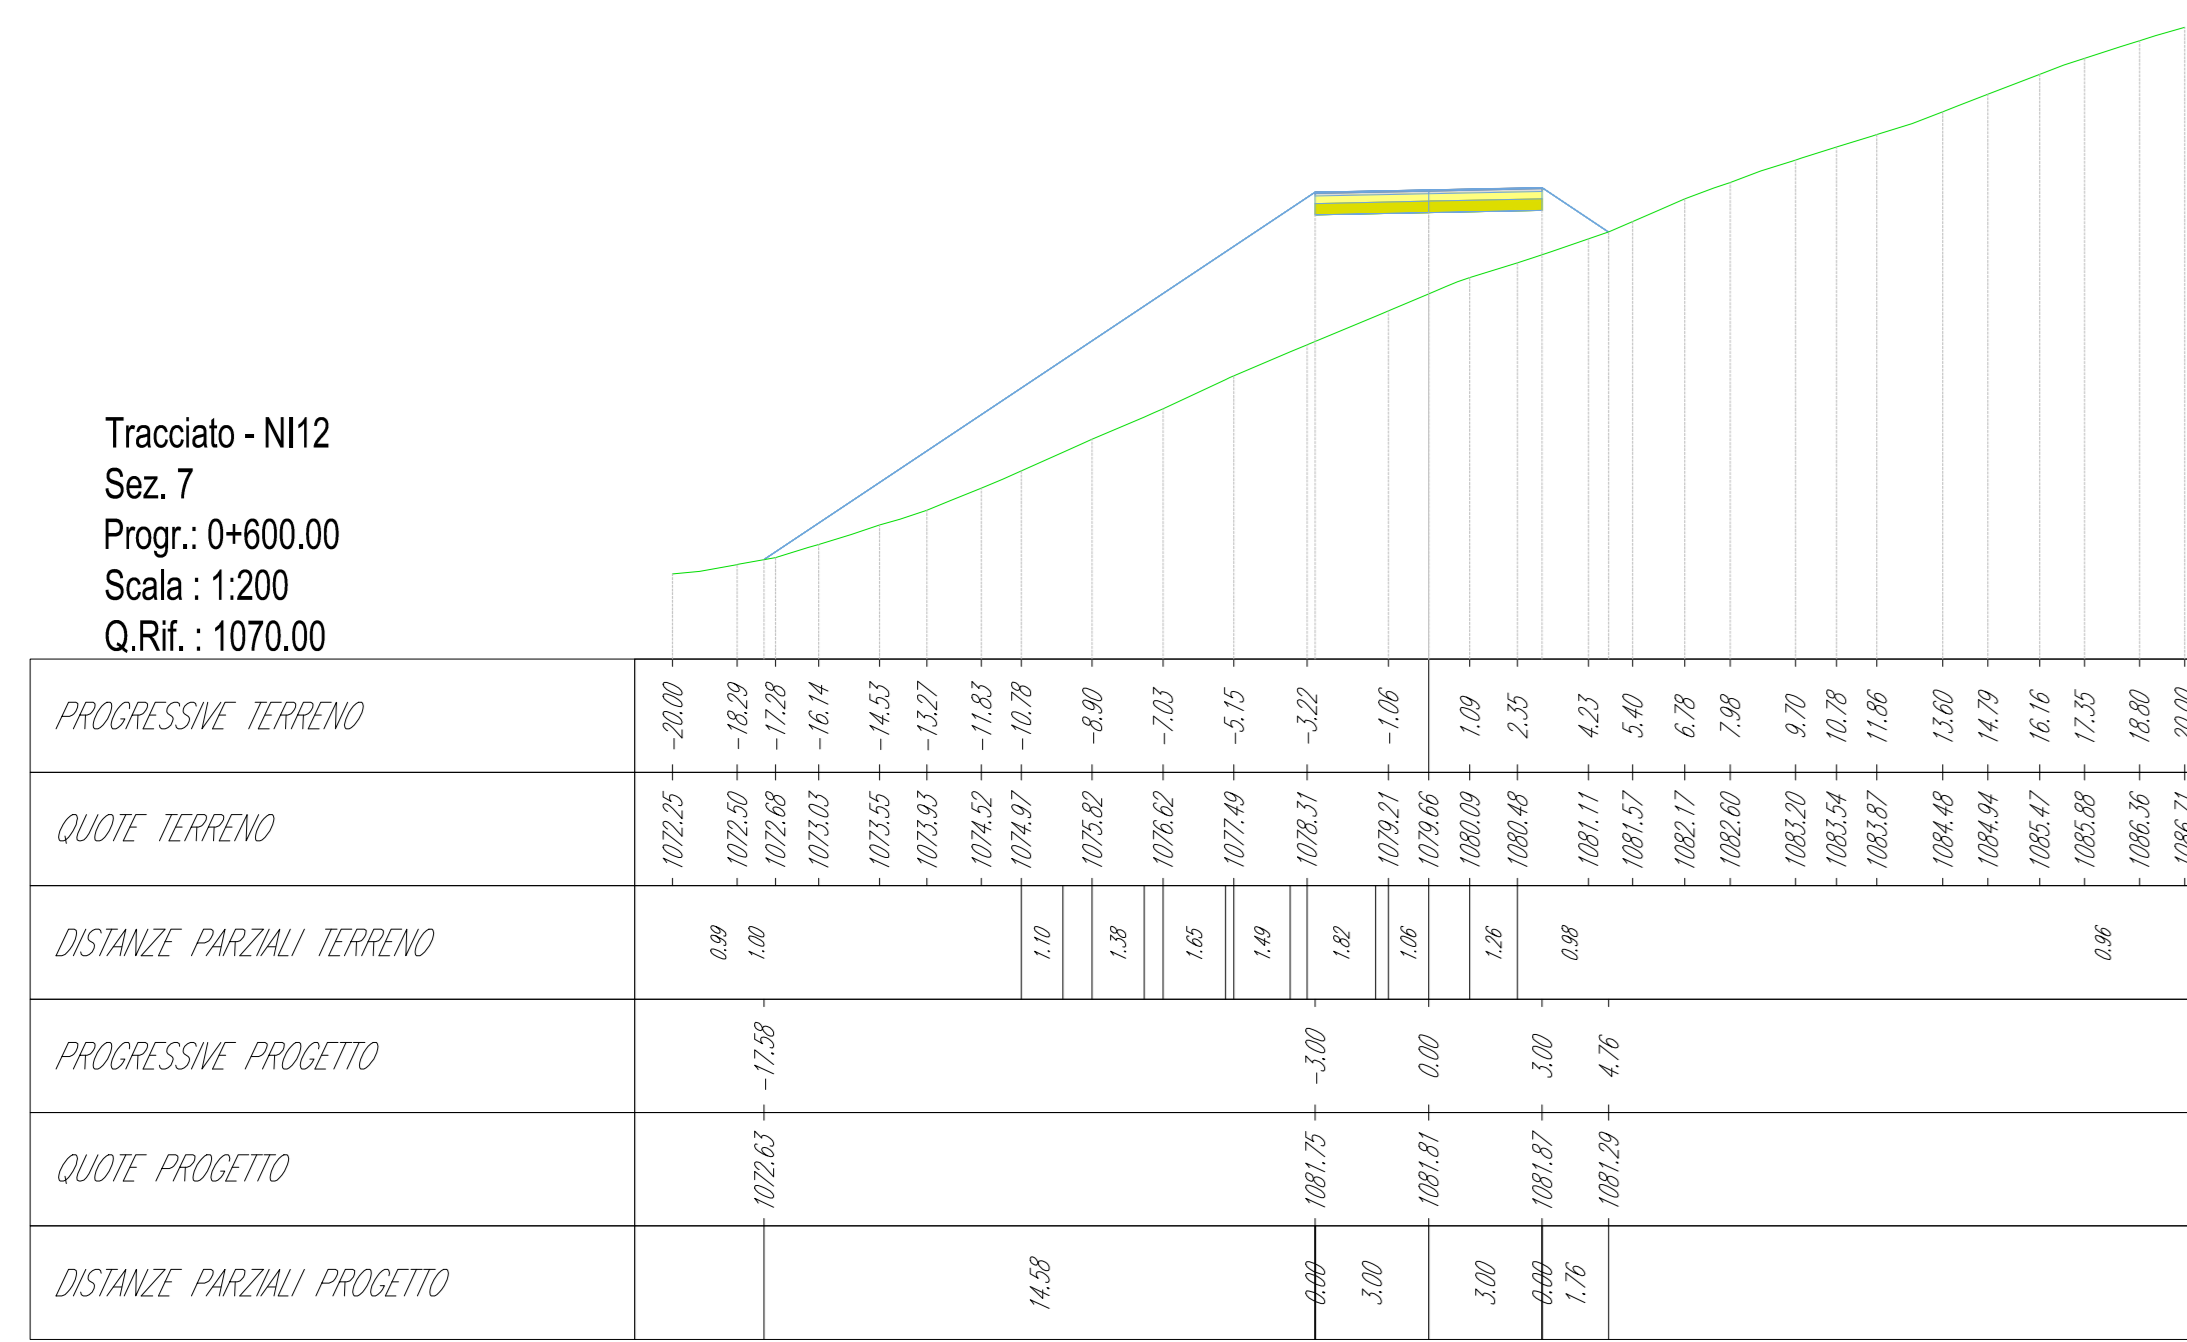


Tracciato - N12
Sez. 8
Progr.: 0+700.00
Scala: 1:200
Q.Rif.: 1070.00

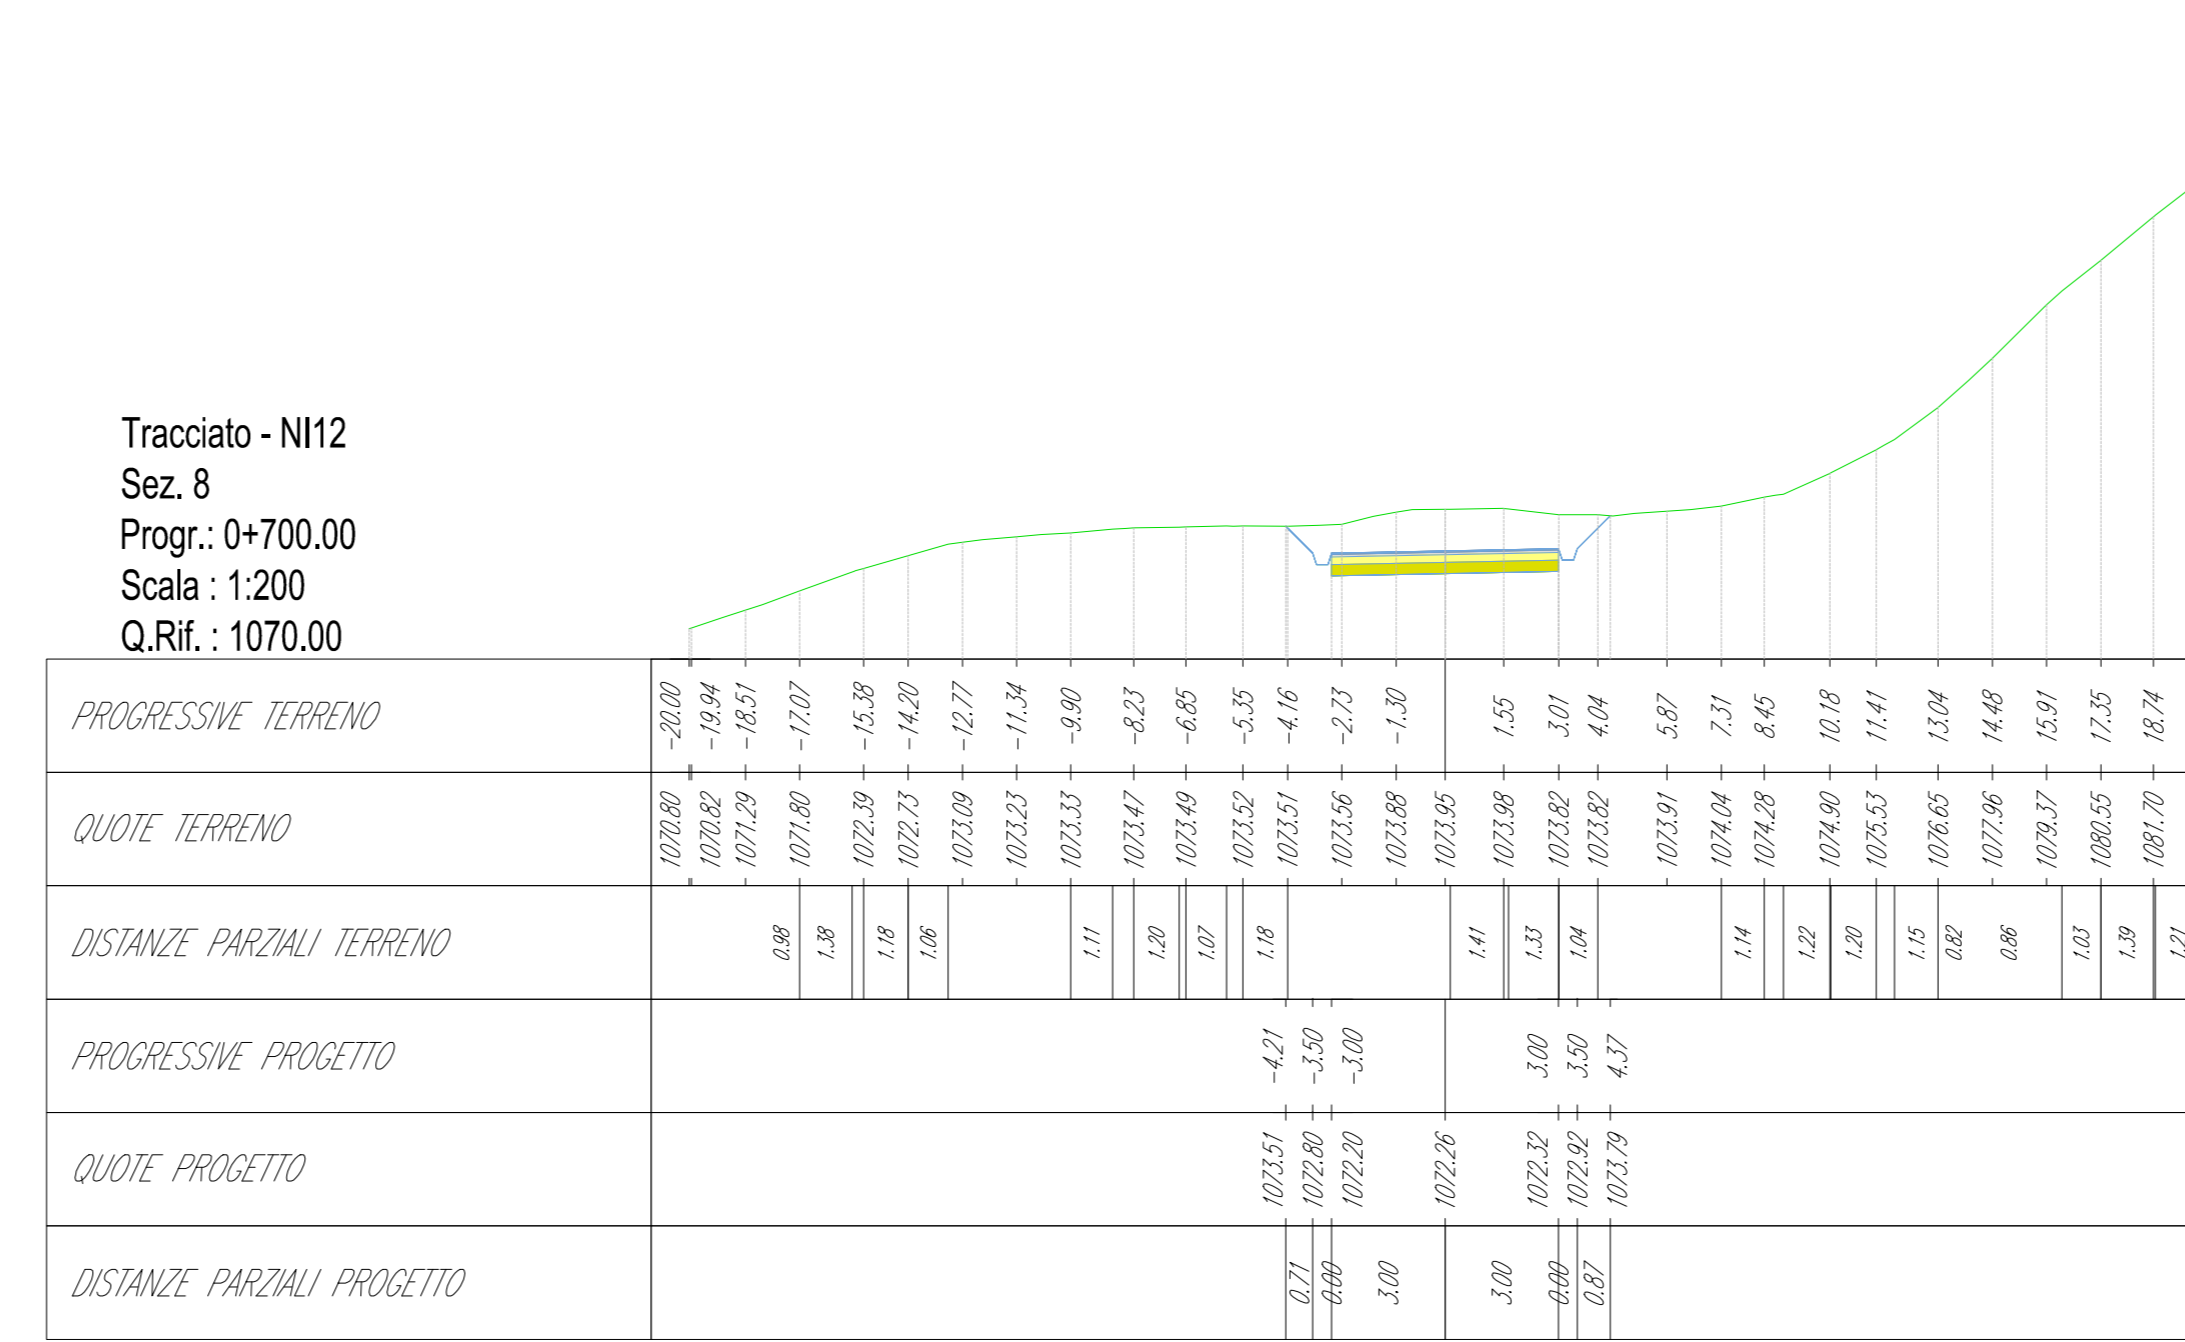


Tracciato - N12
Sez. 9
Progr.: 0+800.00
Scala: 1:200
Q.Rif.: 1050.00

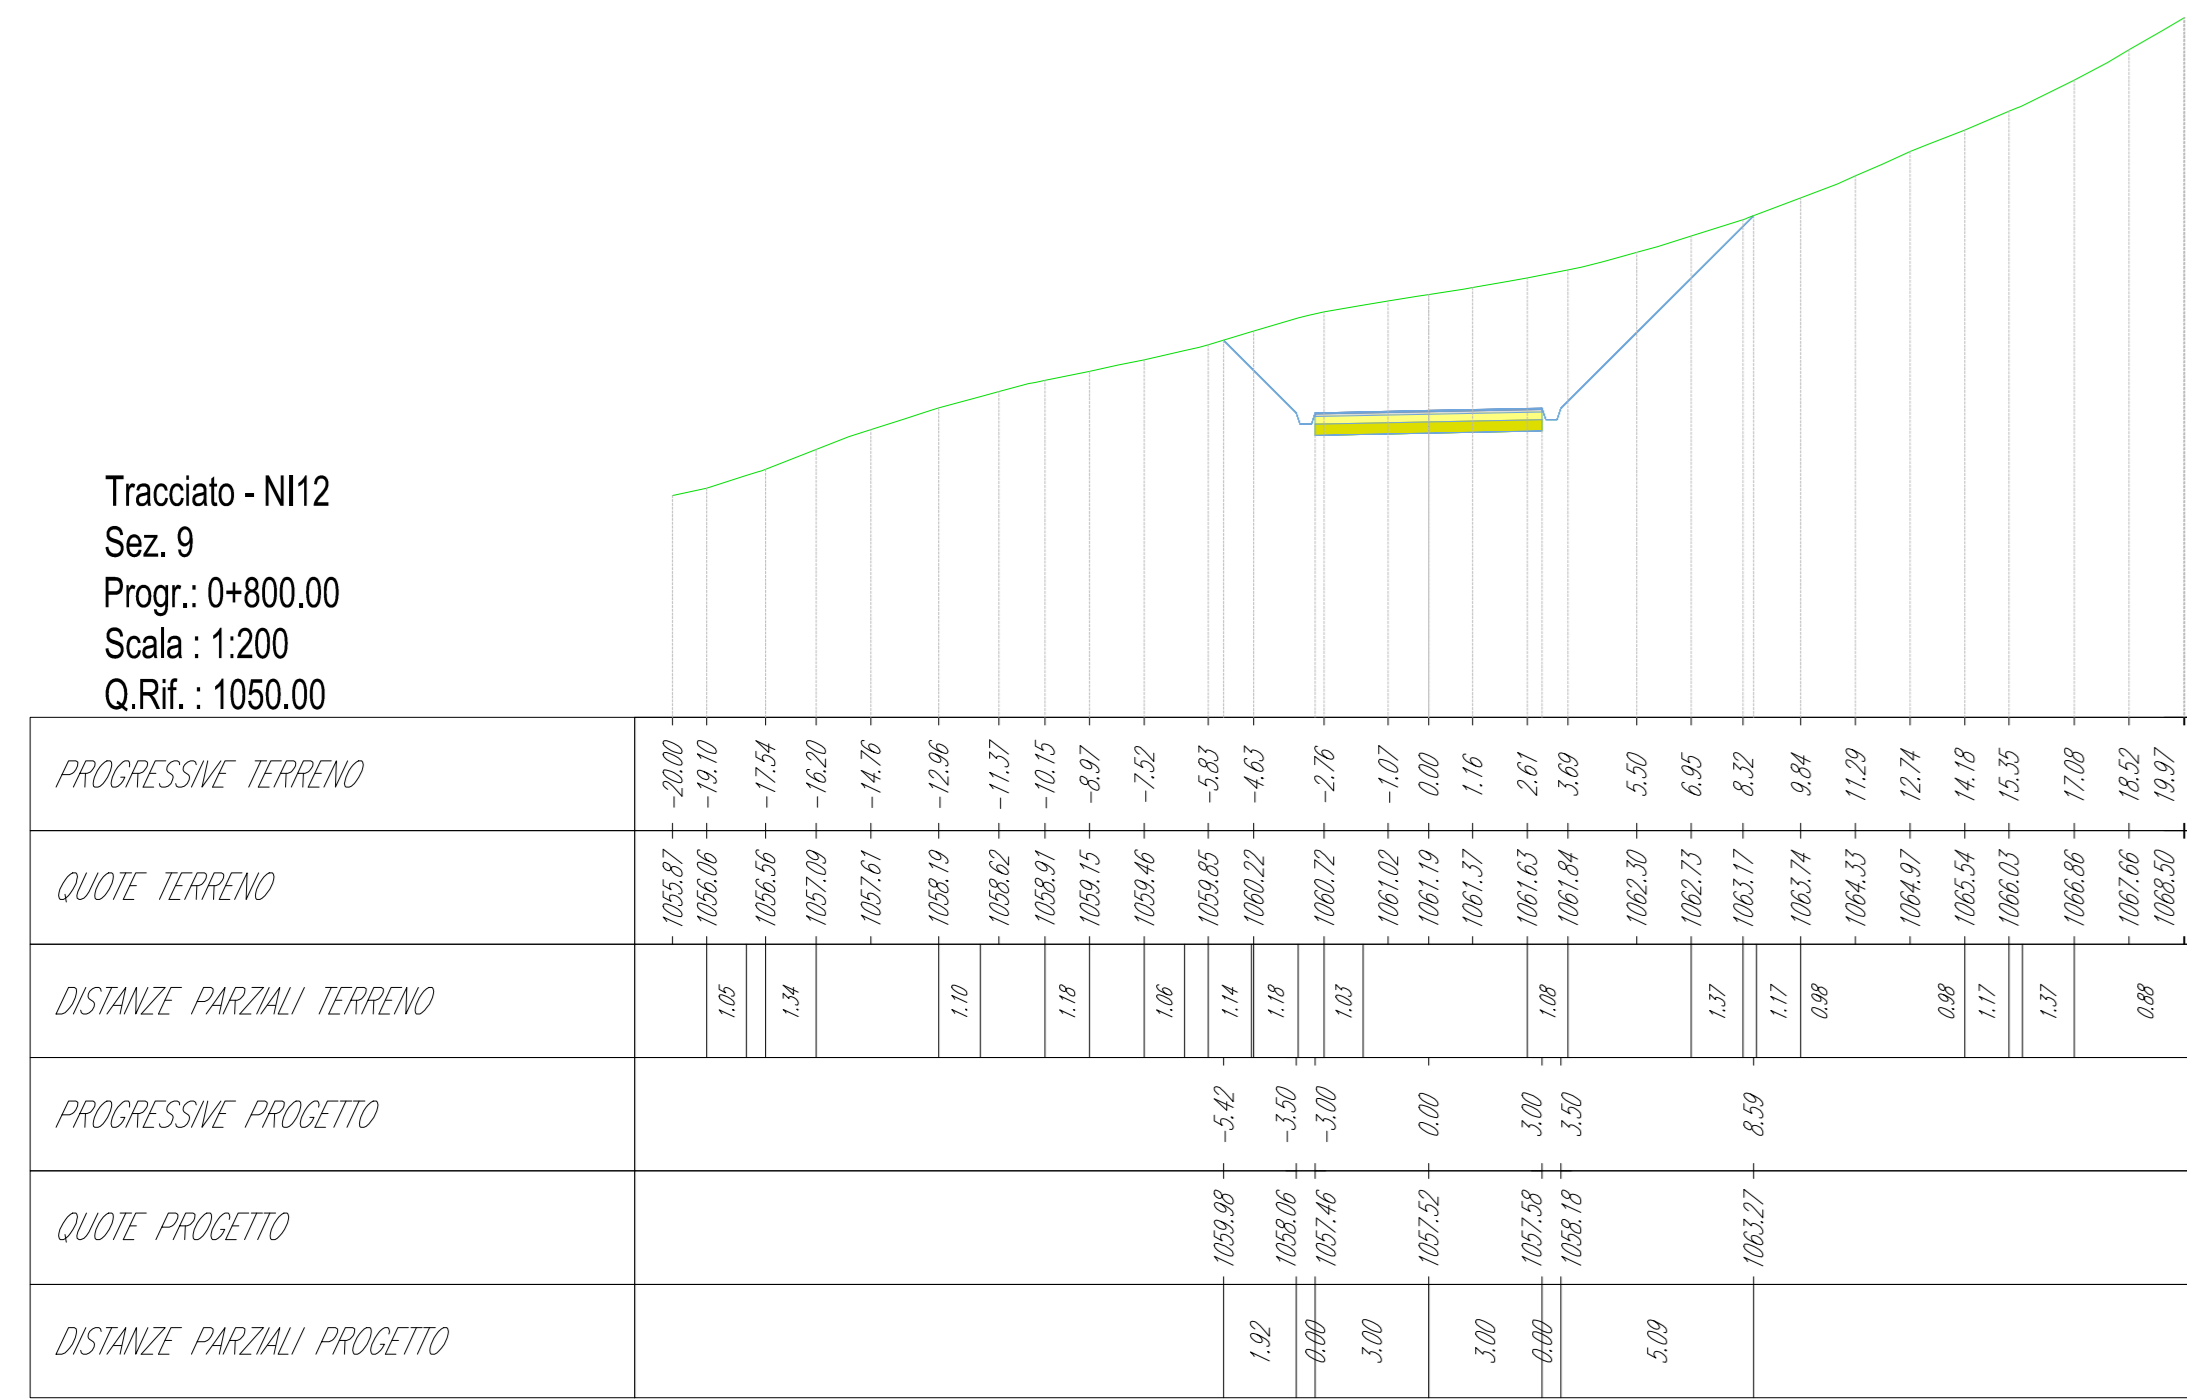

Tracciato - N12
Sez. 10
Progr.: 0+900.00
Scala: 1:200
Q.Rif.: 1040.00

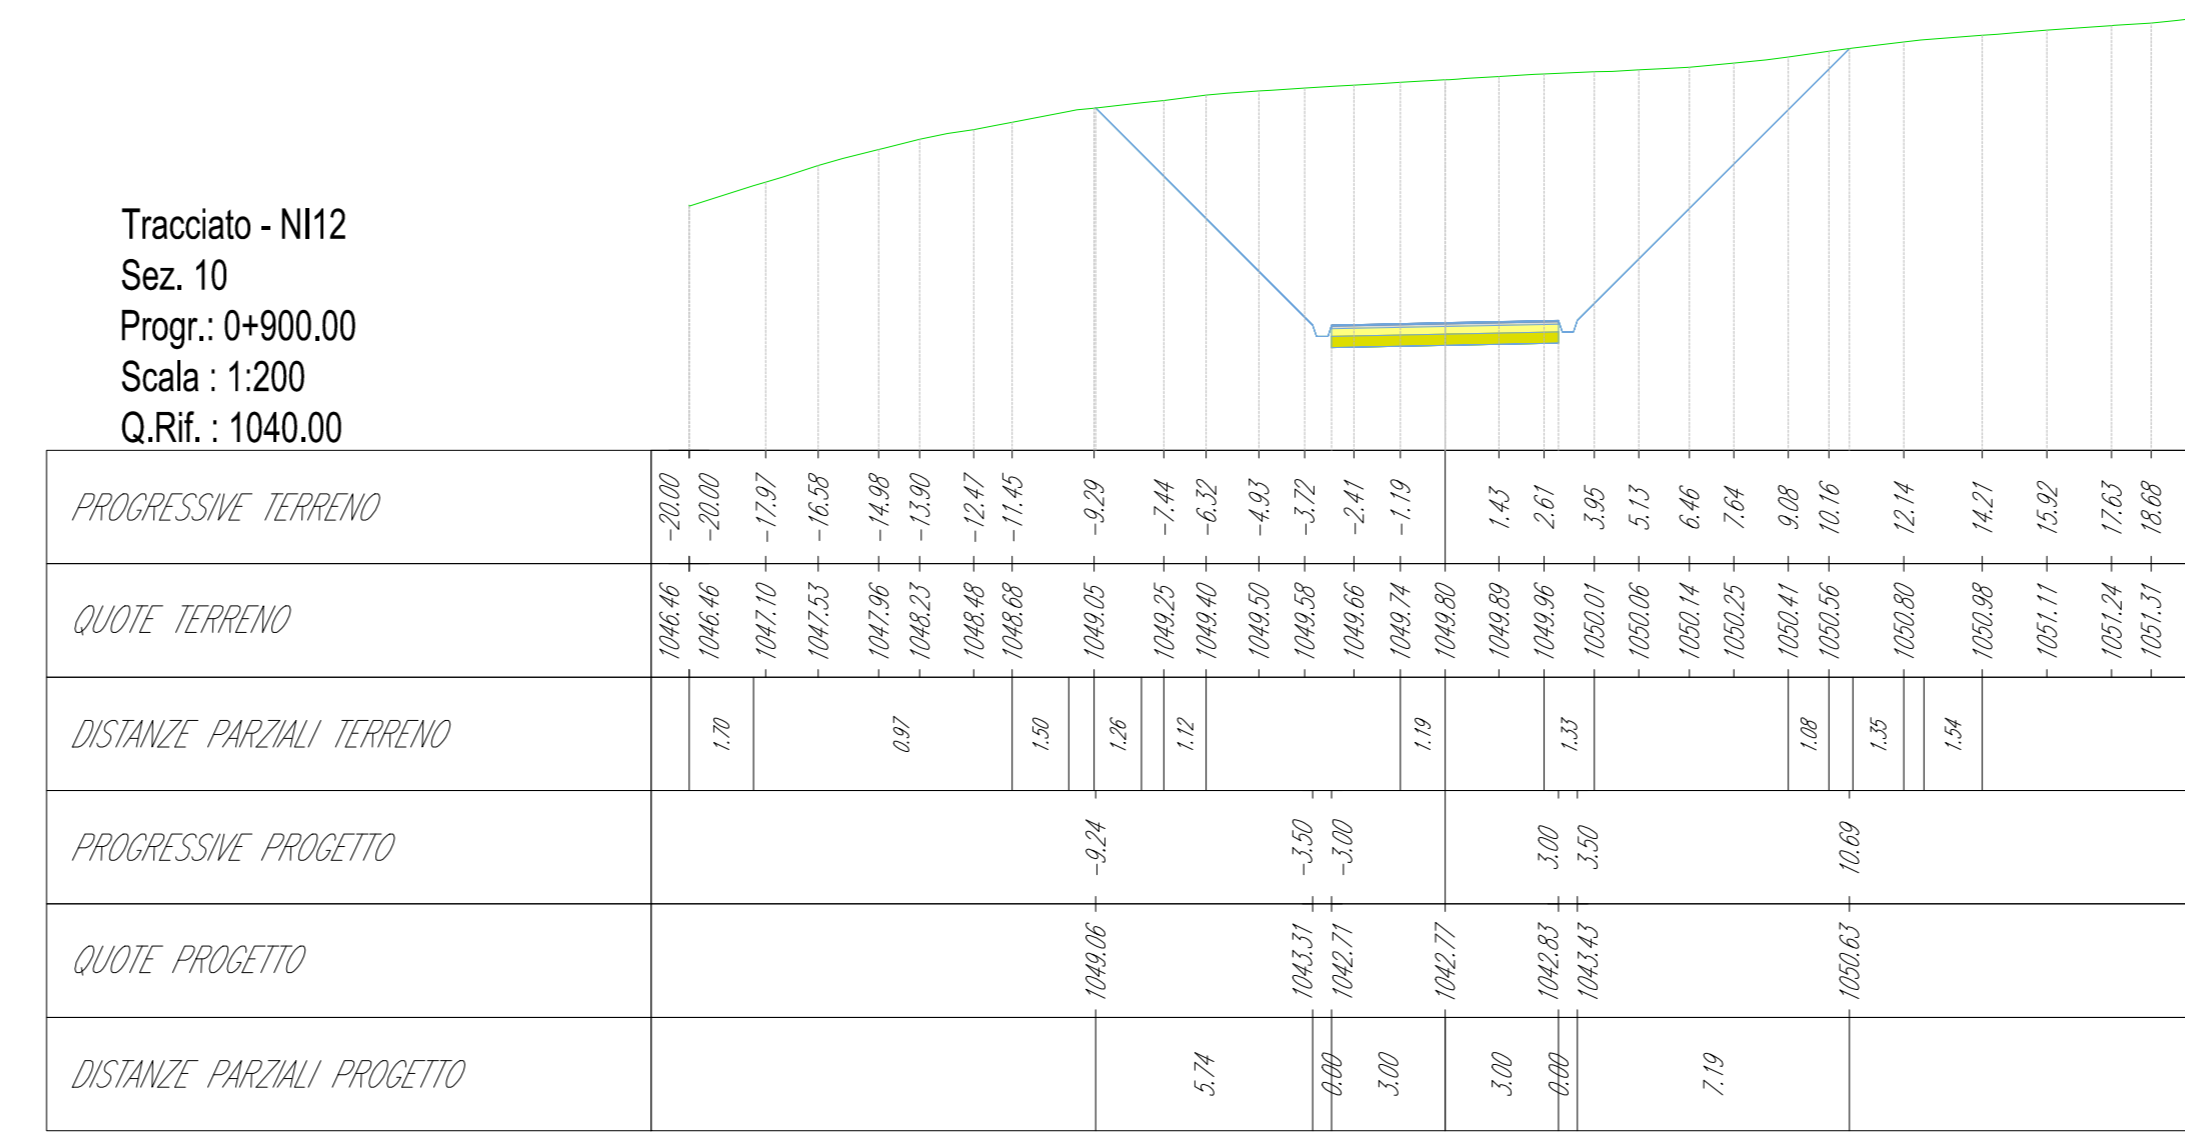

Tracciato - N12
Sez. 11
Progr.: 1+000.00
Scala: 1:200
Q.Rif.: 1020.00

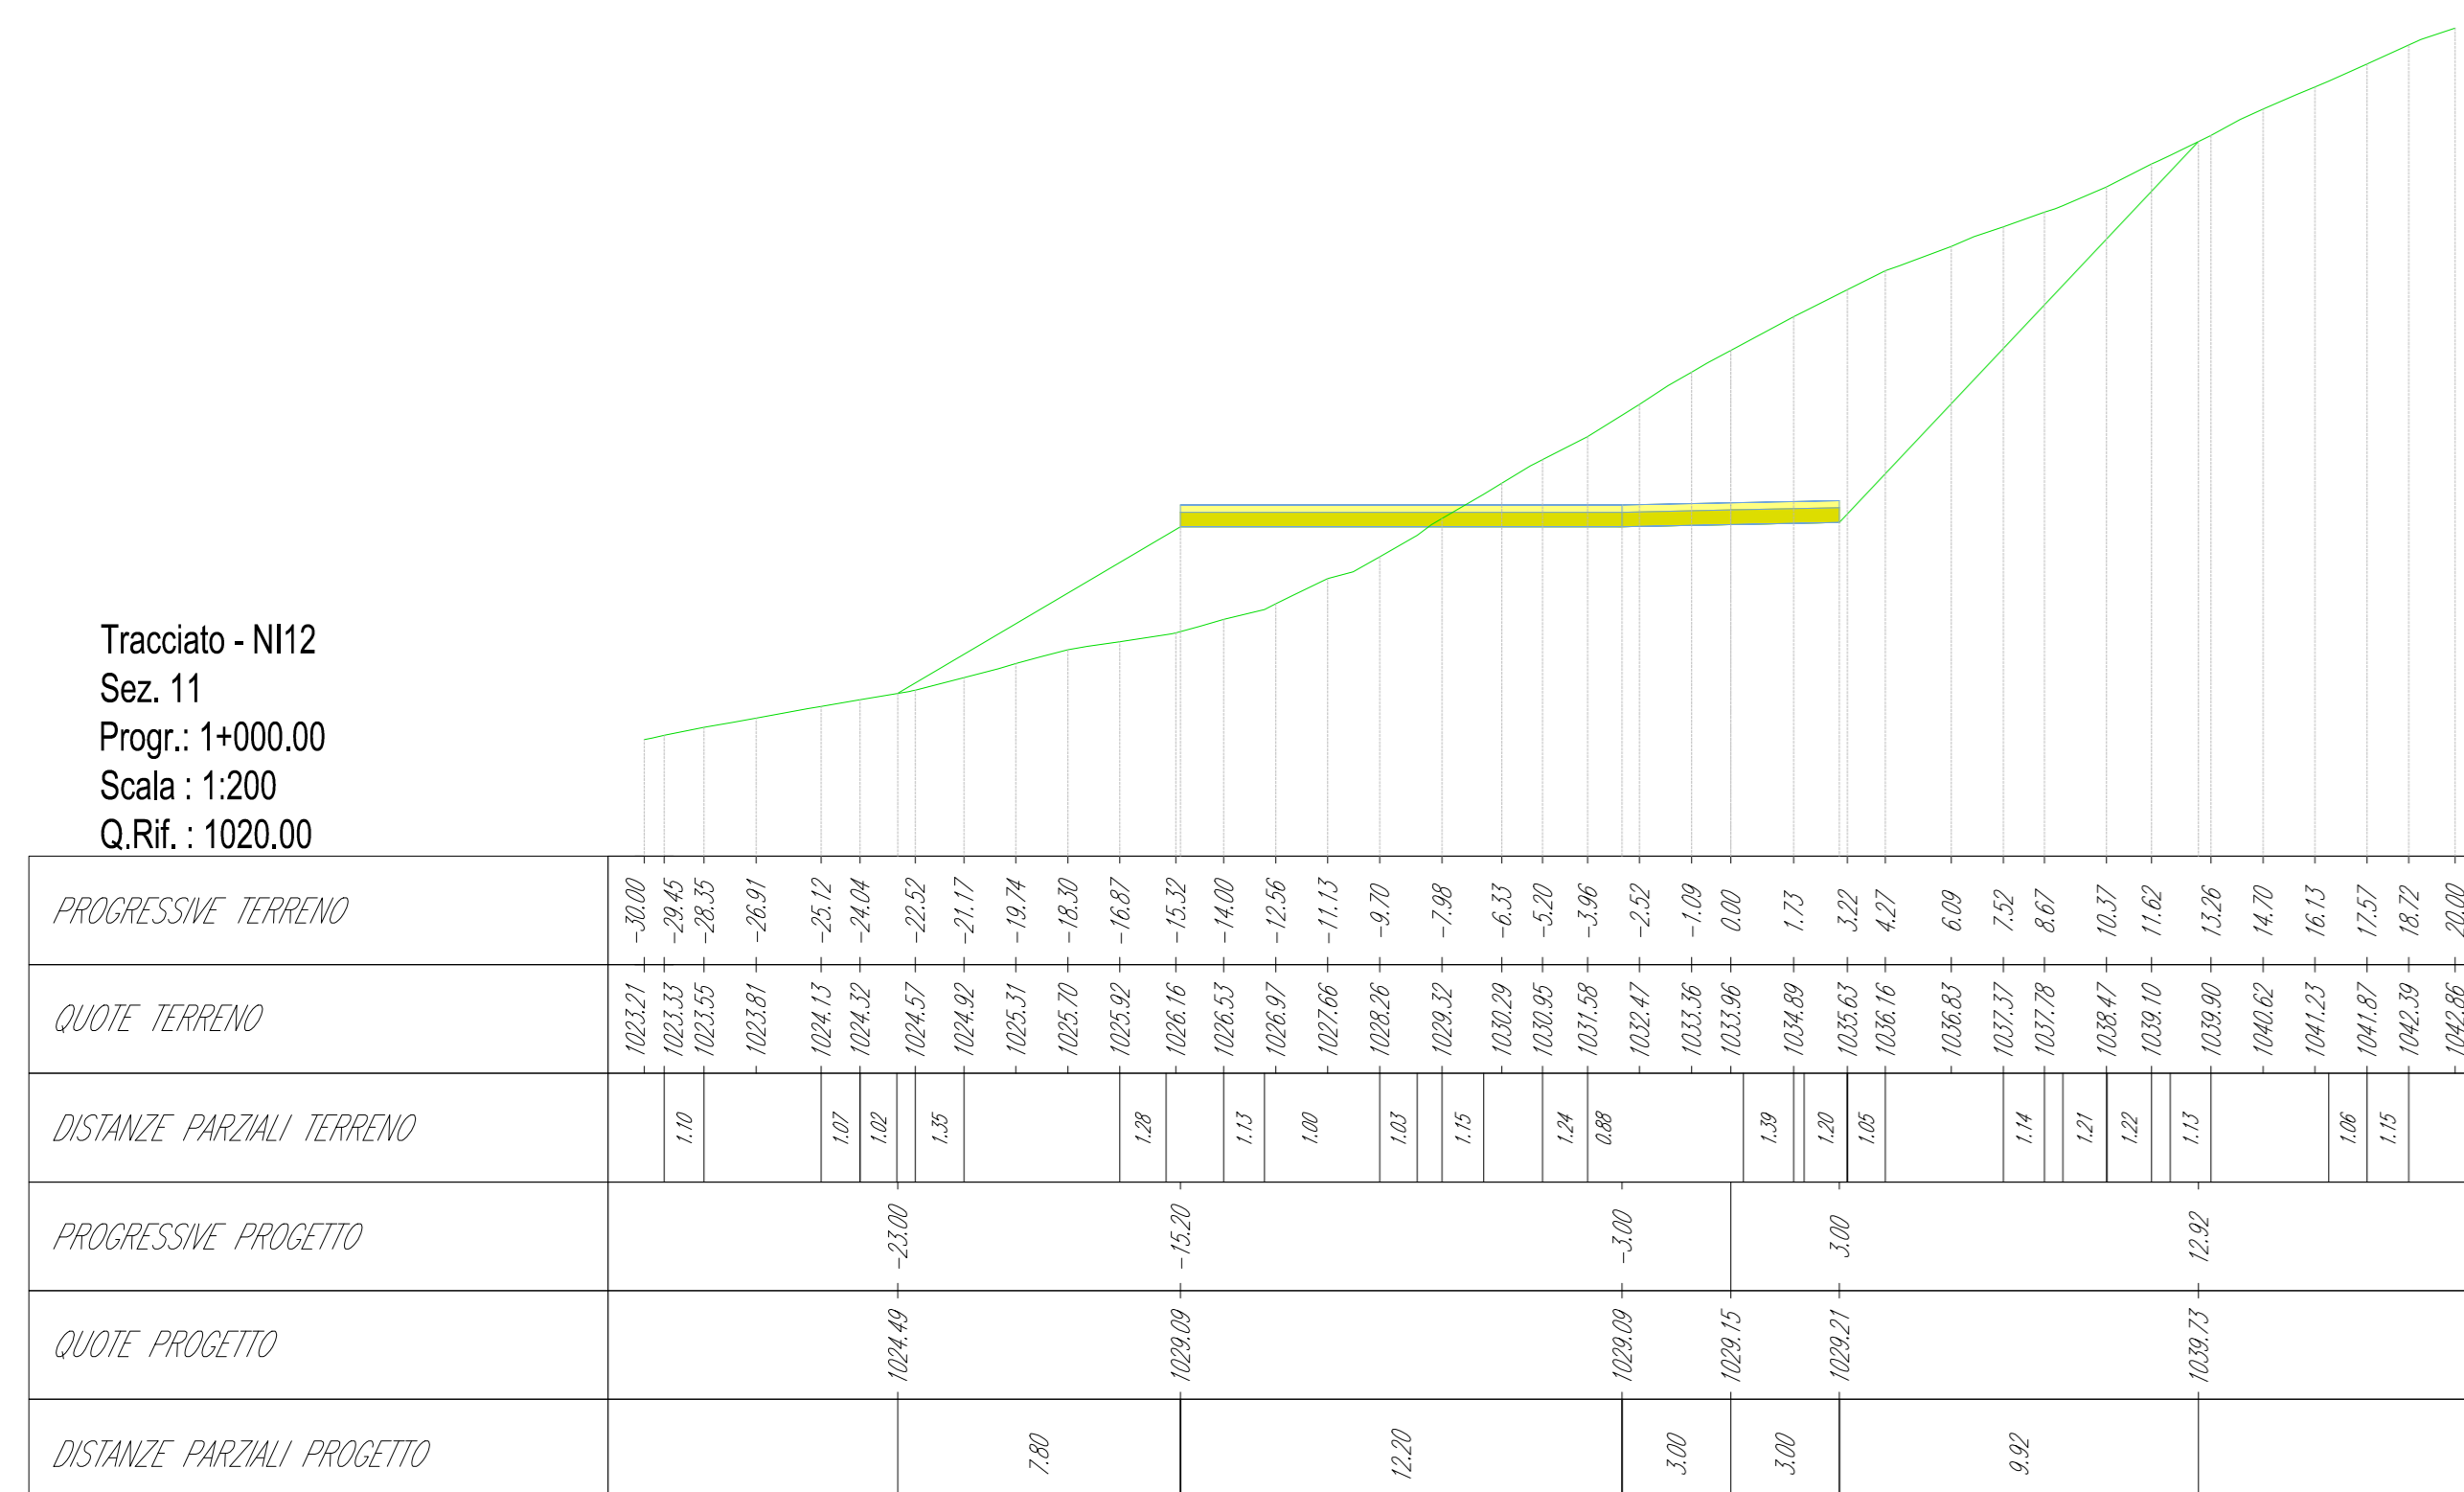

01	2020.06.04	Integrati comment	M.Tosi	N.Novati	L.Lavazza
02	2020.07.03	Prima Emissione	M.Tosi	N.Novati	L.Lavazza
REV.	DATE	DESCRIPTION	PREPARED	CHECKED	APPROVED
PROJECT: INTEGRALE RICOSTRUZIONE DELL'IMPIANTO EOLICO DI NICOSIA			EGP CODE		
FILE NAME: GRE.EEC.D.73.IT.W.12420.15.001.01 - Layout Strade			CLASSIFICATION: PUBLIC		
UTILIZATION SCOPE: BASIC DESIGN			FORMAT: A0	SCALE: 1:200	PLOT SCALE: 1:1
TITLE: LAYOUT STRADE N12 - PISTA DI ACCESSO E PIAZZOLA Sezioni			SHEET: 32 di 38		
VALIDATED BY: Sabatino	GROUP: GRE.EEC	FUNCTION: D73	TYPE: ITW	COUNTRY: 12420	PLANT: 1500101
VERIFIED BY: Sabatino	GROUP: GRE.EEC	FUNCTION: D73	TYPE: ITW	COUNTRY: 12420	PLANT: 1500101
EGP CODE: 1500101					