


Tracciato - NI12
 Sez. 12
 Progr.: 1+100.00
 Scala : 1:200
 Q.Rif. : 1010.00

PROGRESSIVE TERRENO	00.00 01.00 02.00 03.00 04.00 05.00 06.00 07.00 08.00 09.00 10.00 11.00 12.00 13.00 14.00 15.00 16.00 17.00 18.00 19.00 20.00 21.00 22.00 23.00 24.00 25.00 26.00 27.00 28.00 29.00 30.00 31.00 32.00 33.00 34.00 35.00 36.00 37.00 38.00 39.00 40.00 41.00 42.00 43.00 44.00 45.00 46.00 47.00 48.00 49.00 50.00
QUOTE TERRENO	00.00 01.00 02.00 03.00 04.00 05.00 06.00 07.00 08.00 09.00 10.00 11.00 12.00 13.00 14.00 15.00 16.00 17.00 18.00 19.00 20.00 21.00 22.00 23.00 24.00 25.00 26.00 27.00 28.00 29.00 30.00 31.00 32.00 33.00 34.00 35.00 36.00 37.00 38.00 39.00 40.00 41.00 42.00 43.00 44.00 45.00 46.00 47.00 48.00 49.00 50.00
DISTANZE PARZIALI TERRENO	0.00 1.00 2.00 50.00
PROGRESSIVE PROGETTO	00.00 01.00 02.00 03.00 04.00 05.00 06.00 07.00 08.00 09.00 10.00 11.00 12.00 13.00 14.00 15.00 16.00 17.00 18.00 19.00 20.00 21.00 22.00 23.00 24.00 25.00 26.00 27.00 28.00 29.00 30.00 31.00 32.00 33.00 34.00 35.00 36.00 37.00 38.00 39.00 40.00 41.00 42.00 43.00 44.00 45.00 46.00 47.00 48.00 49.00 50.00
QUOTE PROGETTO	00.00 01.00 02.00 03.00 04.00 05.00 06.00 07.00 08.00 09.00 10.00 11.00 12.00 13.00 14.00 15.00 16.00 17.00 18.00 19.00 20.00 21.00 22.00 23.00 24.00 25.00 26.00 27.00 28.00 29.00 30.00 31.00 32.00 33.00 34.00 35.00 36.00 37.00 38.00 39.00 40.00 41.00 42.00 43.00 44.00 45.00 46.00 47.00 48.00 49.00 50.00
DISTANZE PARZIALI PROGETTO	0.00 1.00 2.00 50.00

KEY MAP

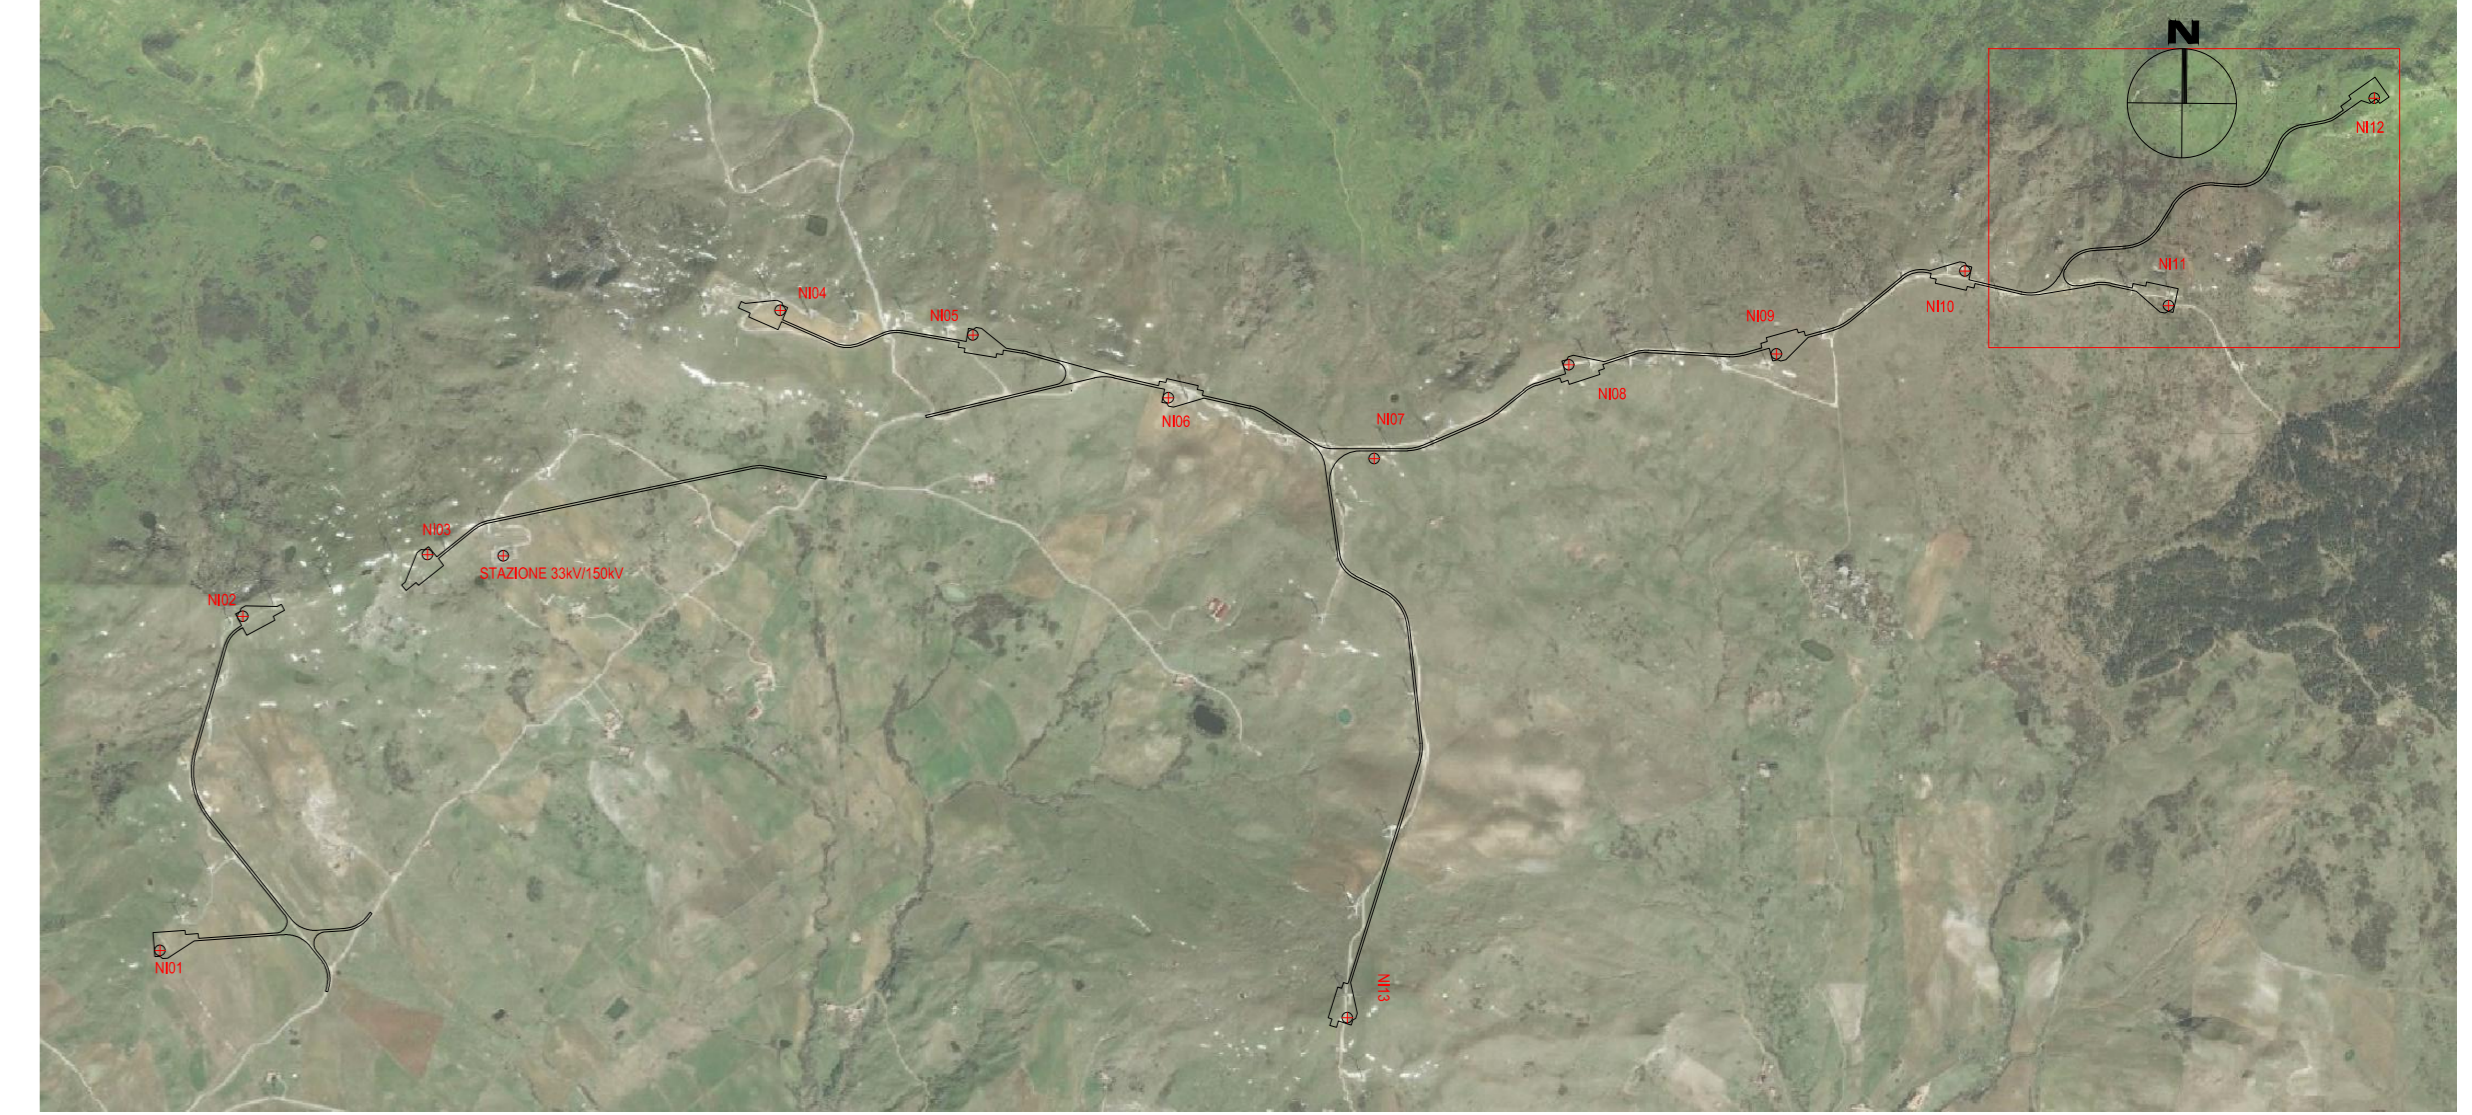

REV.	DATE	DESCRIPTION	PREPARED	CHECKED	APPROVED	
01	2020/06/04	Integrati comment	M.Terzi	N.Novati	L.Lavazza	
00	2020/07/03	Prima Emissione	M.Terzi	N.Novati	L.Lavazza	
<table border="1"> <tr> <td>PROJECT:</td> <td colspan="5">INTEGRALE RICOSTRUZIONE DELL'IMPIANTO EOLICO DI NICOSIA</td> </tr> <tr> <td>FILE NAME:</td> <td colspan="5">GRE.EEC.D.73.IT.W.12420.15.001.01 - Layout Strade</td> </tr> <tr> <td>CLASSIFICATION:</td> <td>PUBLIC</td> <td>FORMAT:</td> <td>A0</td> <td>SCALE:</td> <td>1:200</td> </tr> <tr> <td></td> <td></td> <td></td> <td></td> <td>PLOT SCALE:</td> <td>1:1</td> </tr> <tr> <td></td> <td></td> <td></td> <td></td> <td></td> <td>SHEET: 33 di 38</td> </tr> <tr> <td>UTILIZATION SCOPE:</td> <td colspan="5">BASIC DESIGN</td> </tr> <tr> <td>TITLE:</td> <td colspan="5">LAYOUT STRADE NI12 - PISTA DI ACCESSO E PIAZZOLA Sezioni</td> </tr> <tr> <td>VALIDATED BY:</td> <td colspan="5">Iacofano</td> </tr> <tr> <td>VERIFIED BY:</td> <td colspan="5">Sabatino</td> </tr> <tr> <td>COORDINATORS:</td> <td>GRE.EEC</td> <td>D73</td> <td>ITW124201500101</td> <td colspan="2"></td> </tr> </table>						PROJECT:	INTEGRALE RICOSTRUZIONE DELL'IMPIANTO EOLICO DI NICOSIA					FILE NAME:	GRE.EEC.D.73.IT.W.12420.15.001.01 - Layout Strade					CLASSIFICATION:	PUBLIC	FORMAT:	A0	SCALE:	1:200					PLOT SCALE:	1:1						SHEET: 33 di 38	UTILIZATION SCOPE:	BASIC DESIGN					TITLE:	LAYOUT STRADE NI12 - PISTA DI ACCESSO E PIAZZOLA Sezioni					VALIDATED BY:	Iacofano					VERIFIED BY:	Sabatino					COORDINATORS:	GRE.EEC	D73	ITW124201500101		
PROJECT:	INTEGRALE RICOSTRUZIONE DELL'IMPIANTO EOLICO DI NICOSIA	
FILE NAME:	GRE.EEC.D.73.IT.W.12420.15.001.01 - Layout Strade	
CLASSIFICATION:	PUBLIC	FORMAT:	A0	SCALE:	1:200	
				PLOT SCALE:	1:1	
					SHEET: 33 di 38	
UTILIZATION SCOPE:	BASIC DESIGN	
TITLE:	LAYOUT STRADE NI12 - PISTA DI ACCESSO E PIAZZOLA Sezioni	
VALIDATED BY:	Iacofano	
VERIFIED BY:	Sabatino	
COORDINATORS:	GRE.EEC	D73	ITW124201500101	