

NUMERO SEZIONE

DISTANZE PROGRESSIVE



DISTANZE PARZIALI


QUOTE PROGETTO

QUOTE TERRENO

DIFFERENZA QUOTE

ETTOMETRICHE

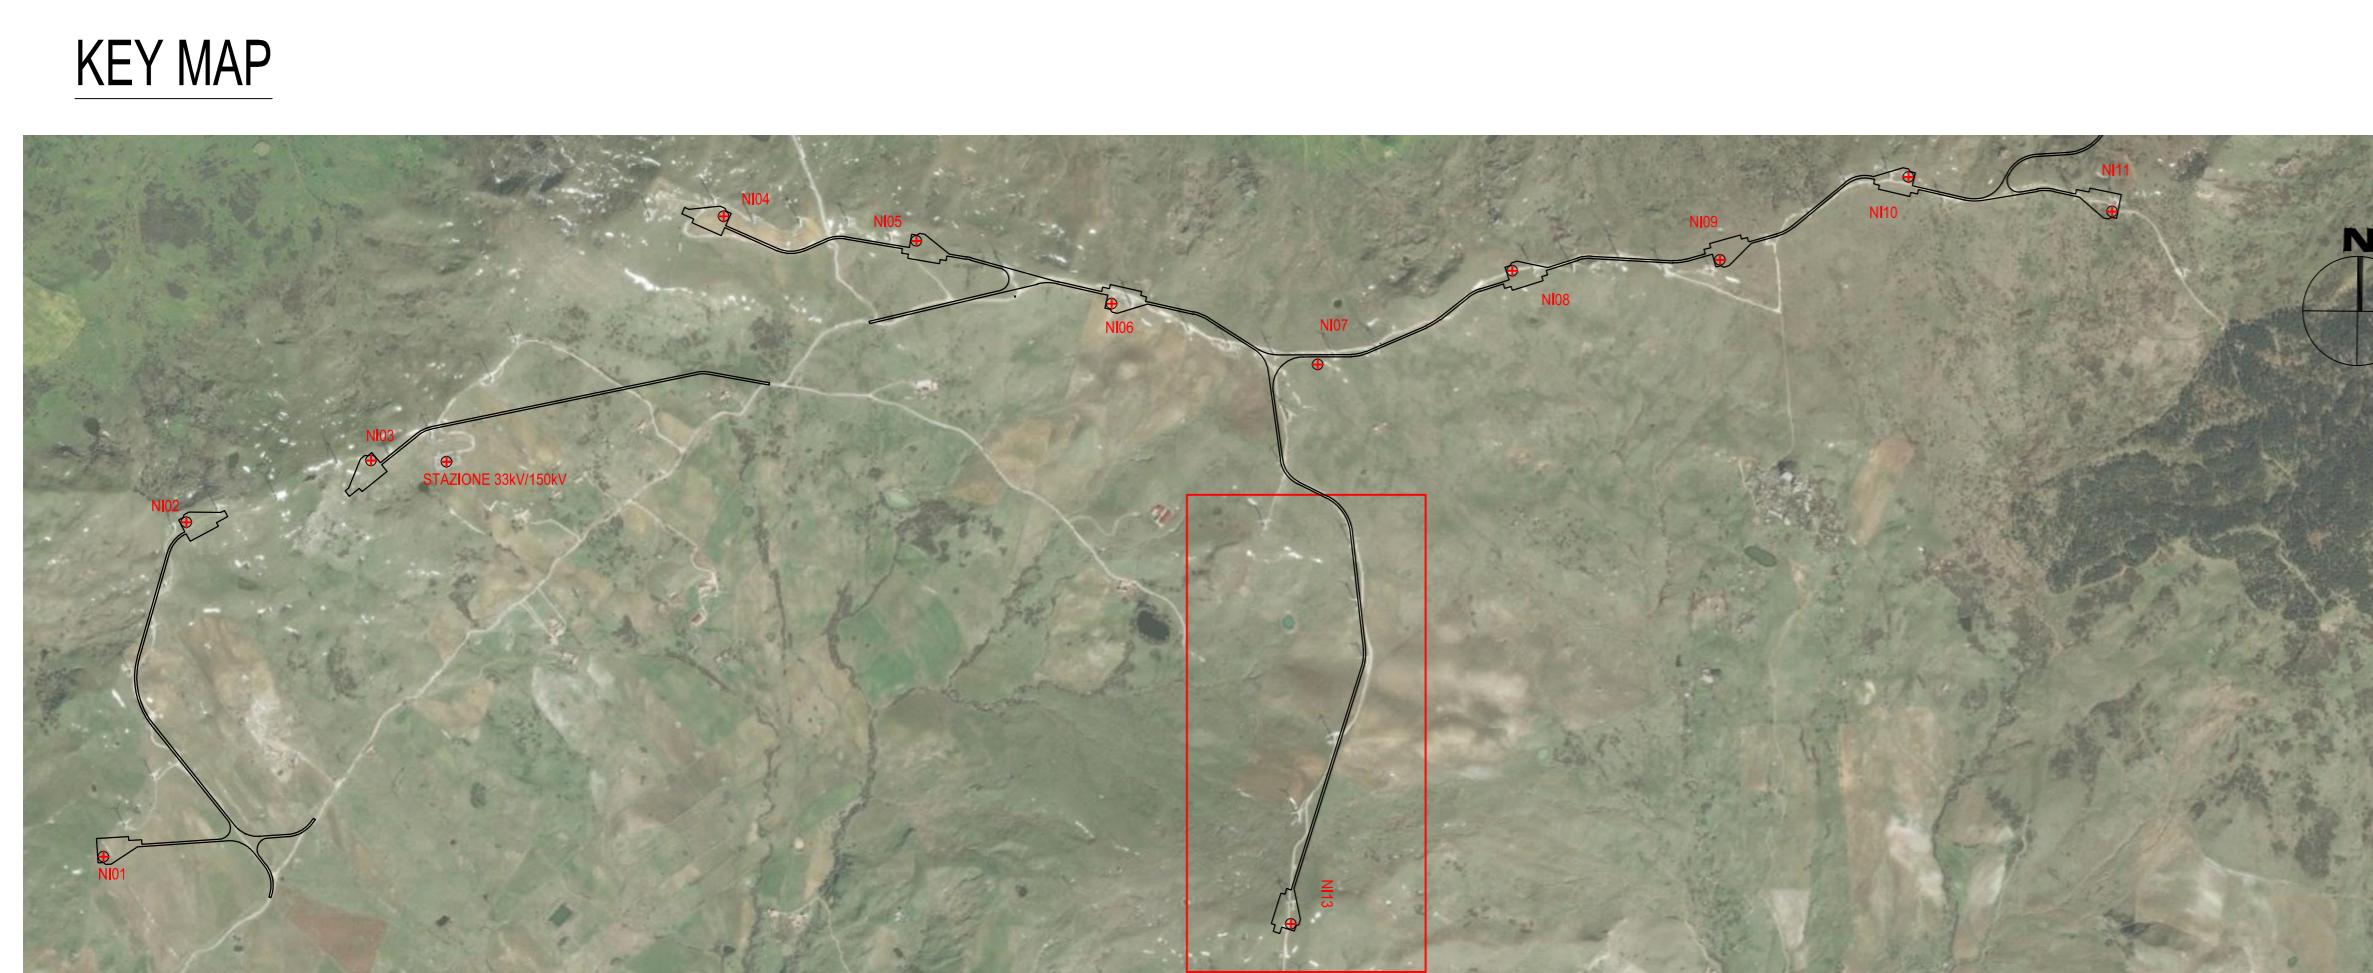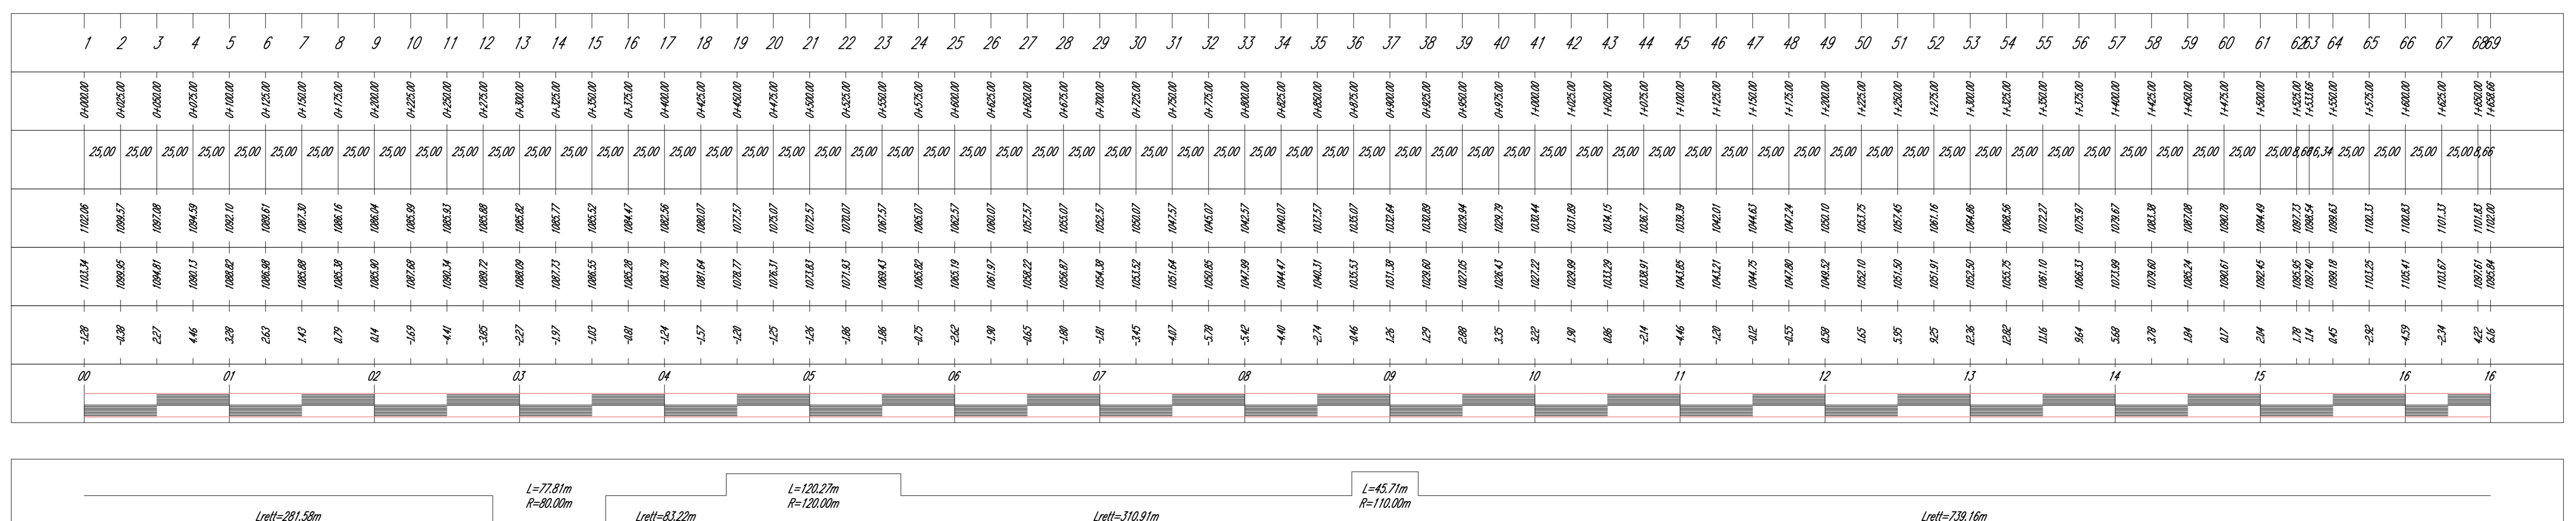

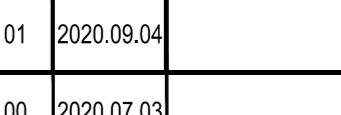REV.	DATE	DESCRIPTION	PREPARED	CHECKED	APPROVED						
		CONTRACTOR'S LOGO	PROJECT:	INTEGRALE RICOSTRUZIONE DELL'IMPIANTO EOLICO DI NICOSIA							
			FILE NAME:	GRE.EEC.D.73.IT.W.12420.15.001.01 - Layout Strade							
			CLASSIFICATION:	FORMAT:	SCALE:						
			PUBLIC	A0	1:2000						
			UTILIZATION SCOPE:	SCALE:	PLOT SCALE:						
			BASIC DESIGN	1:1	35 di / of 38						
			TITLE:	LAYOUT STRADE							
				NI13 - PISTA DI ACCESSO E PIAZZOLA							
				Profilo							
VALIDATED BY	Iacofano		EGP CODE								
VERIFIED BY	Sabatino	GROUP	FUNCTION	TYPE	ISSUER	COUNTRY	TEC.	PLANT	SYSTEM	PROGRESSIVE	REVISION
COLLABORATORS	-	GRE	EEC	D	73	ITW	1242015	15001011			