

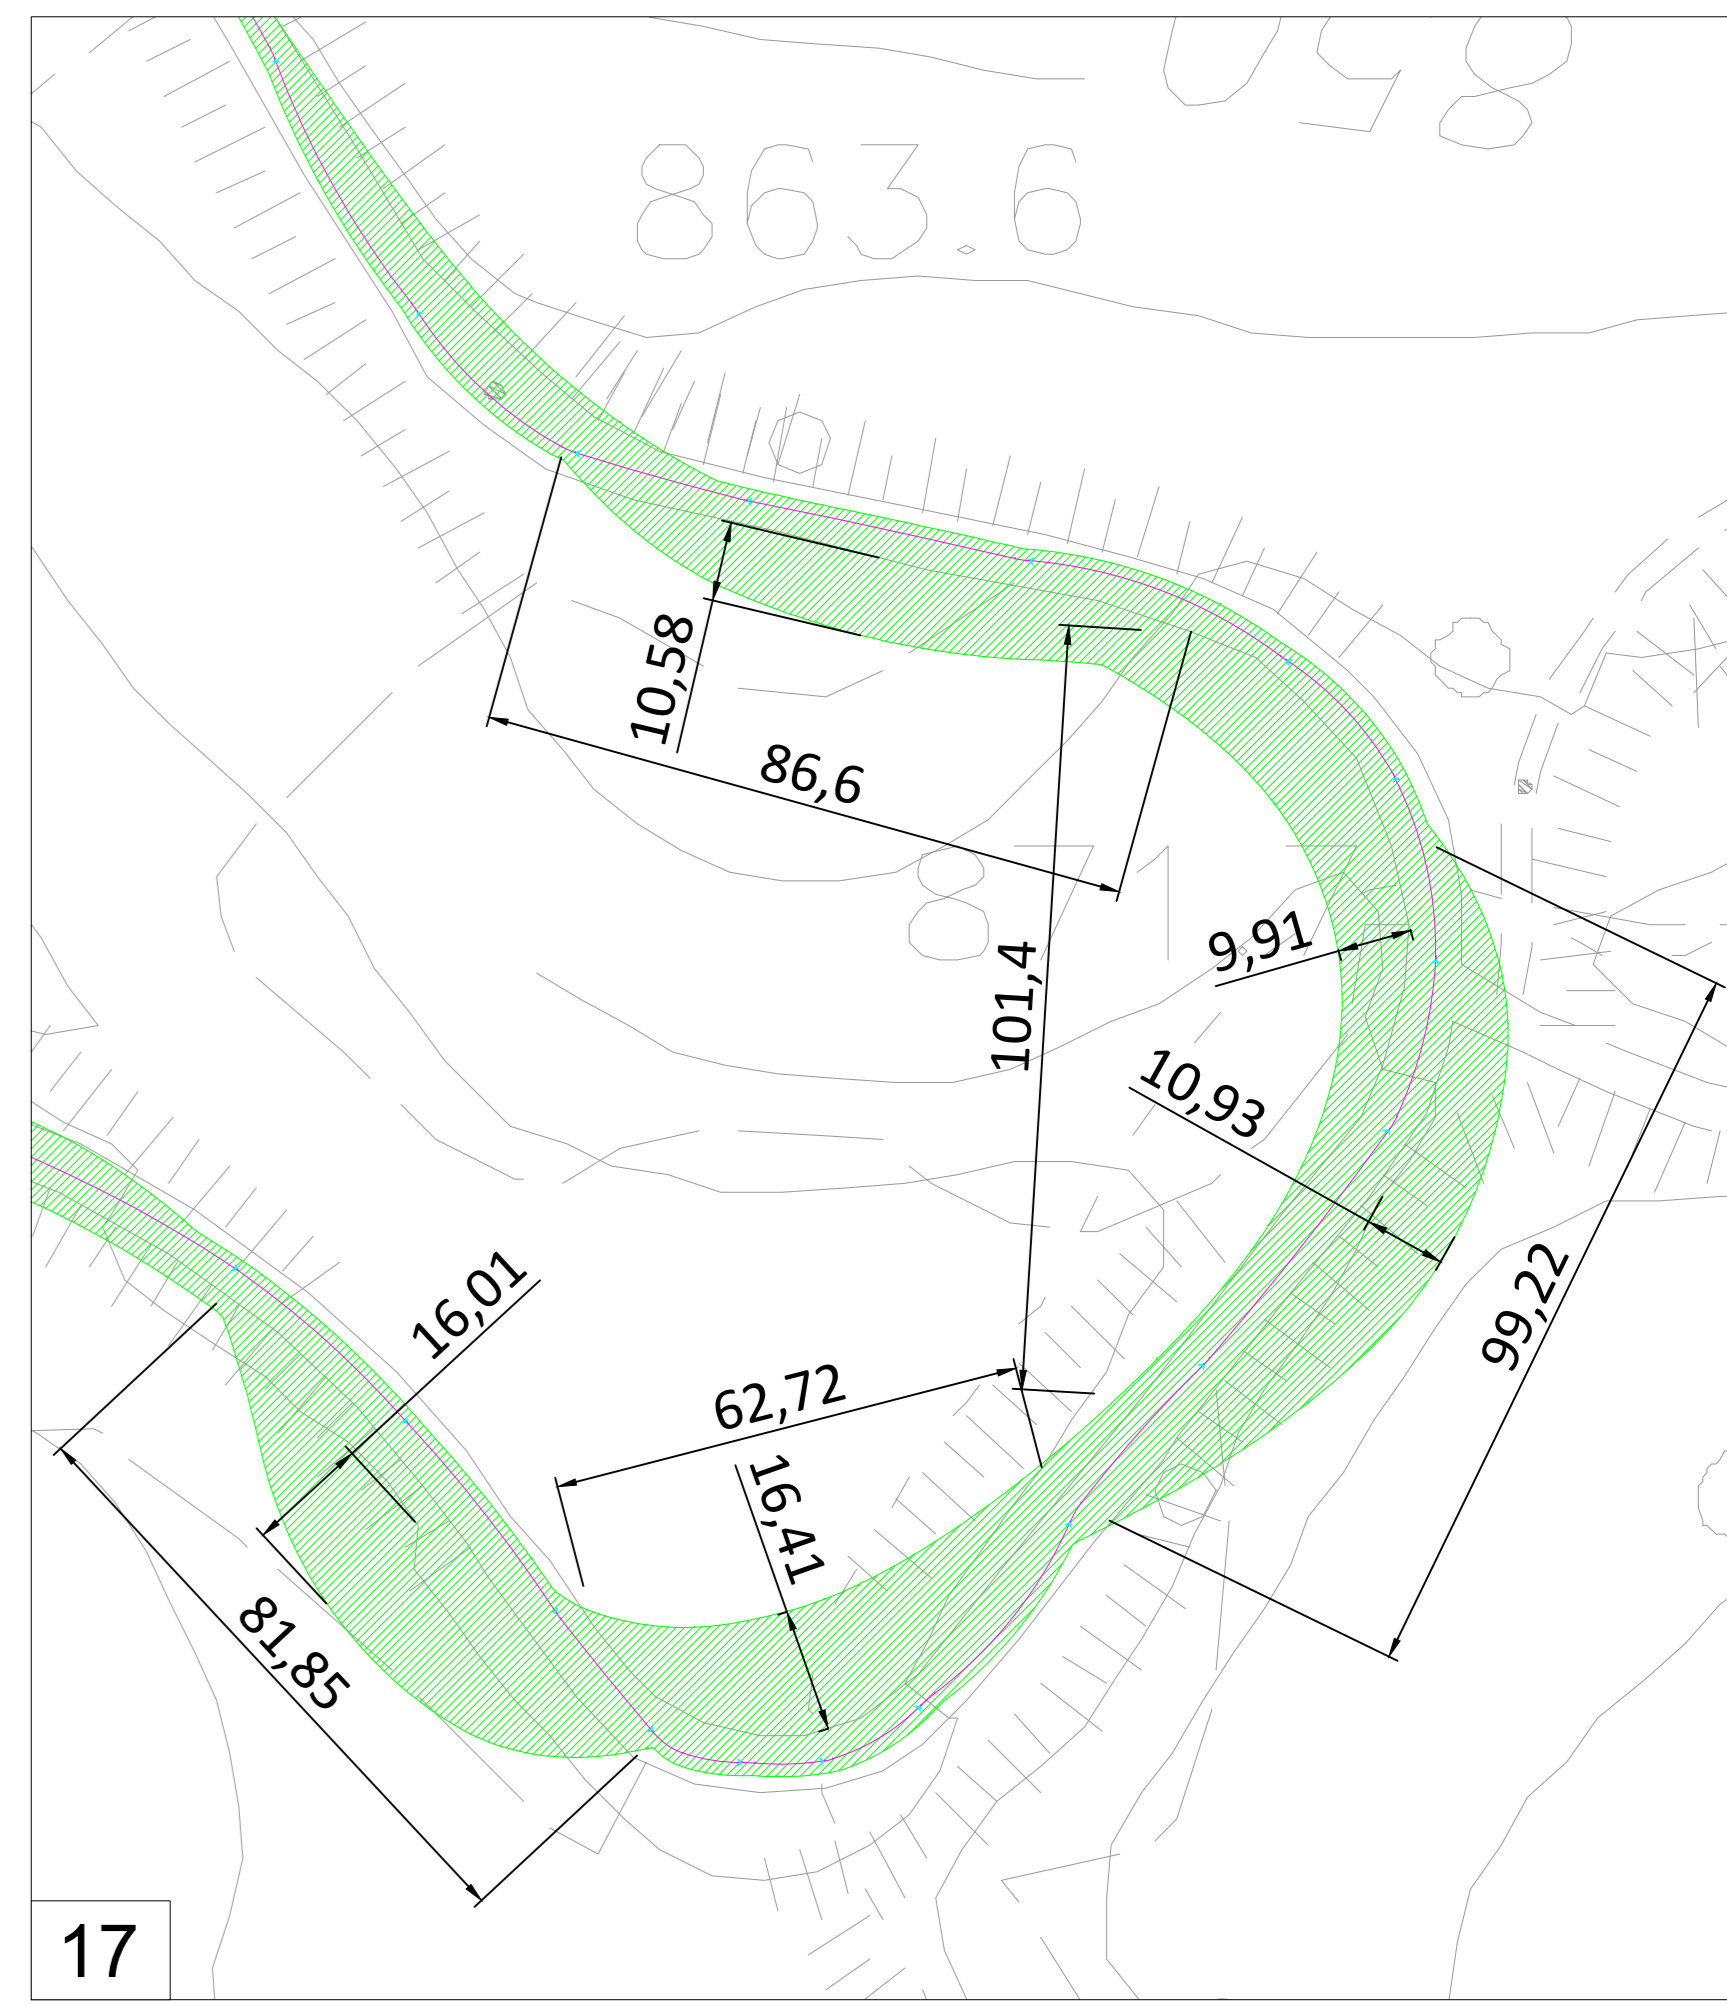
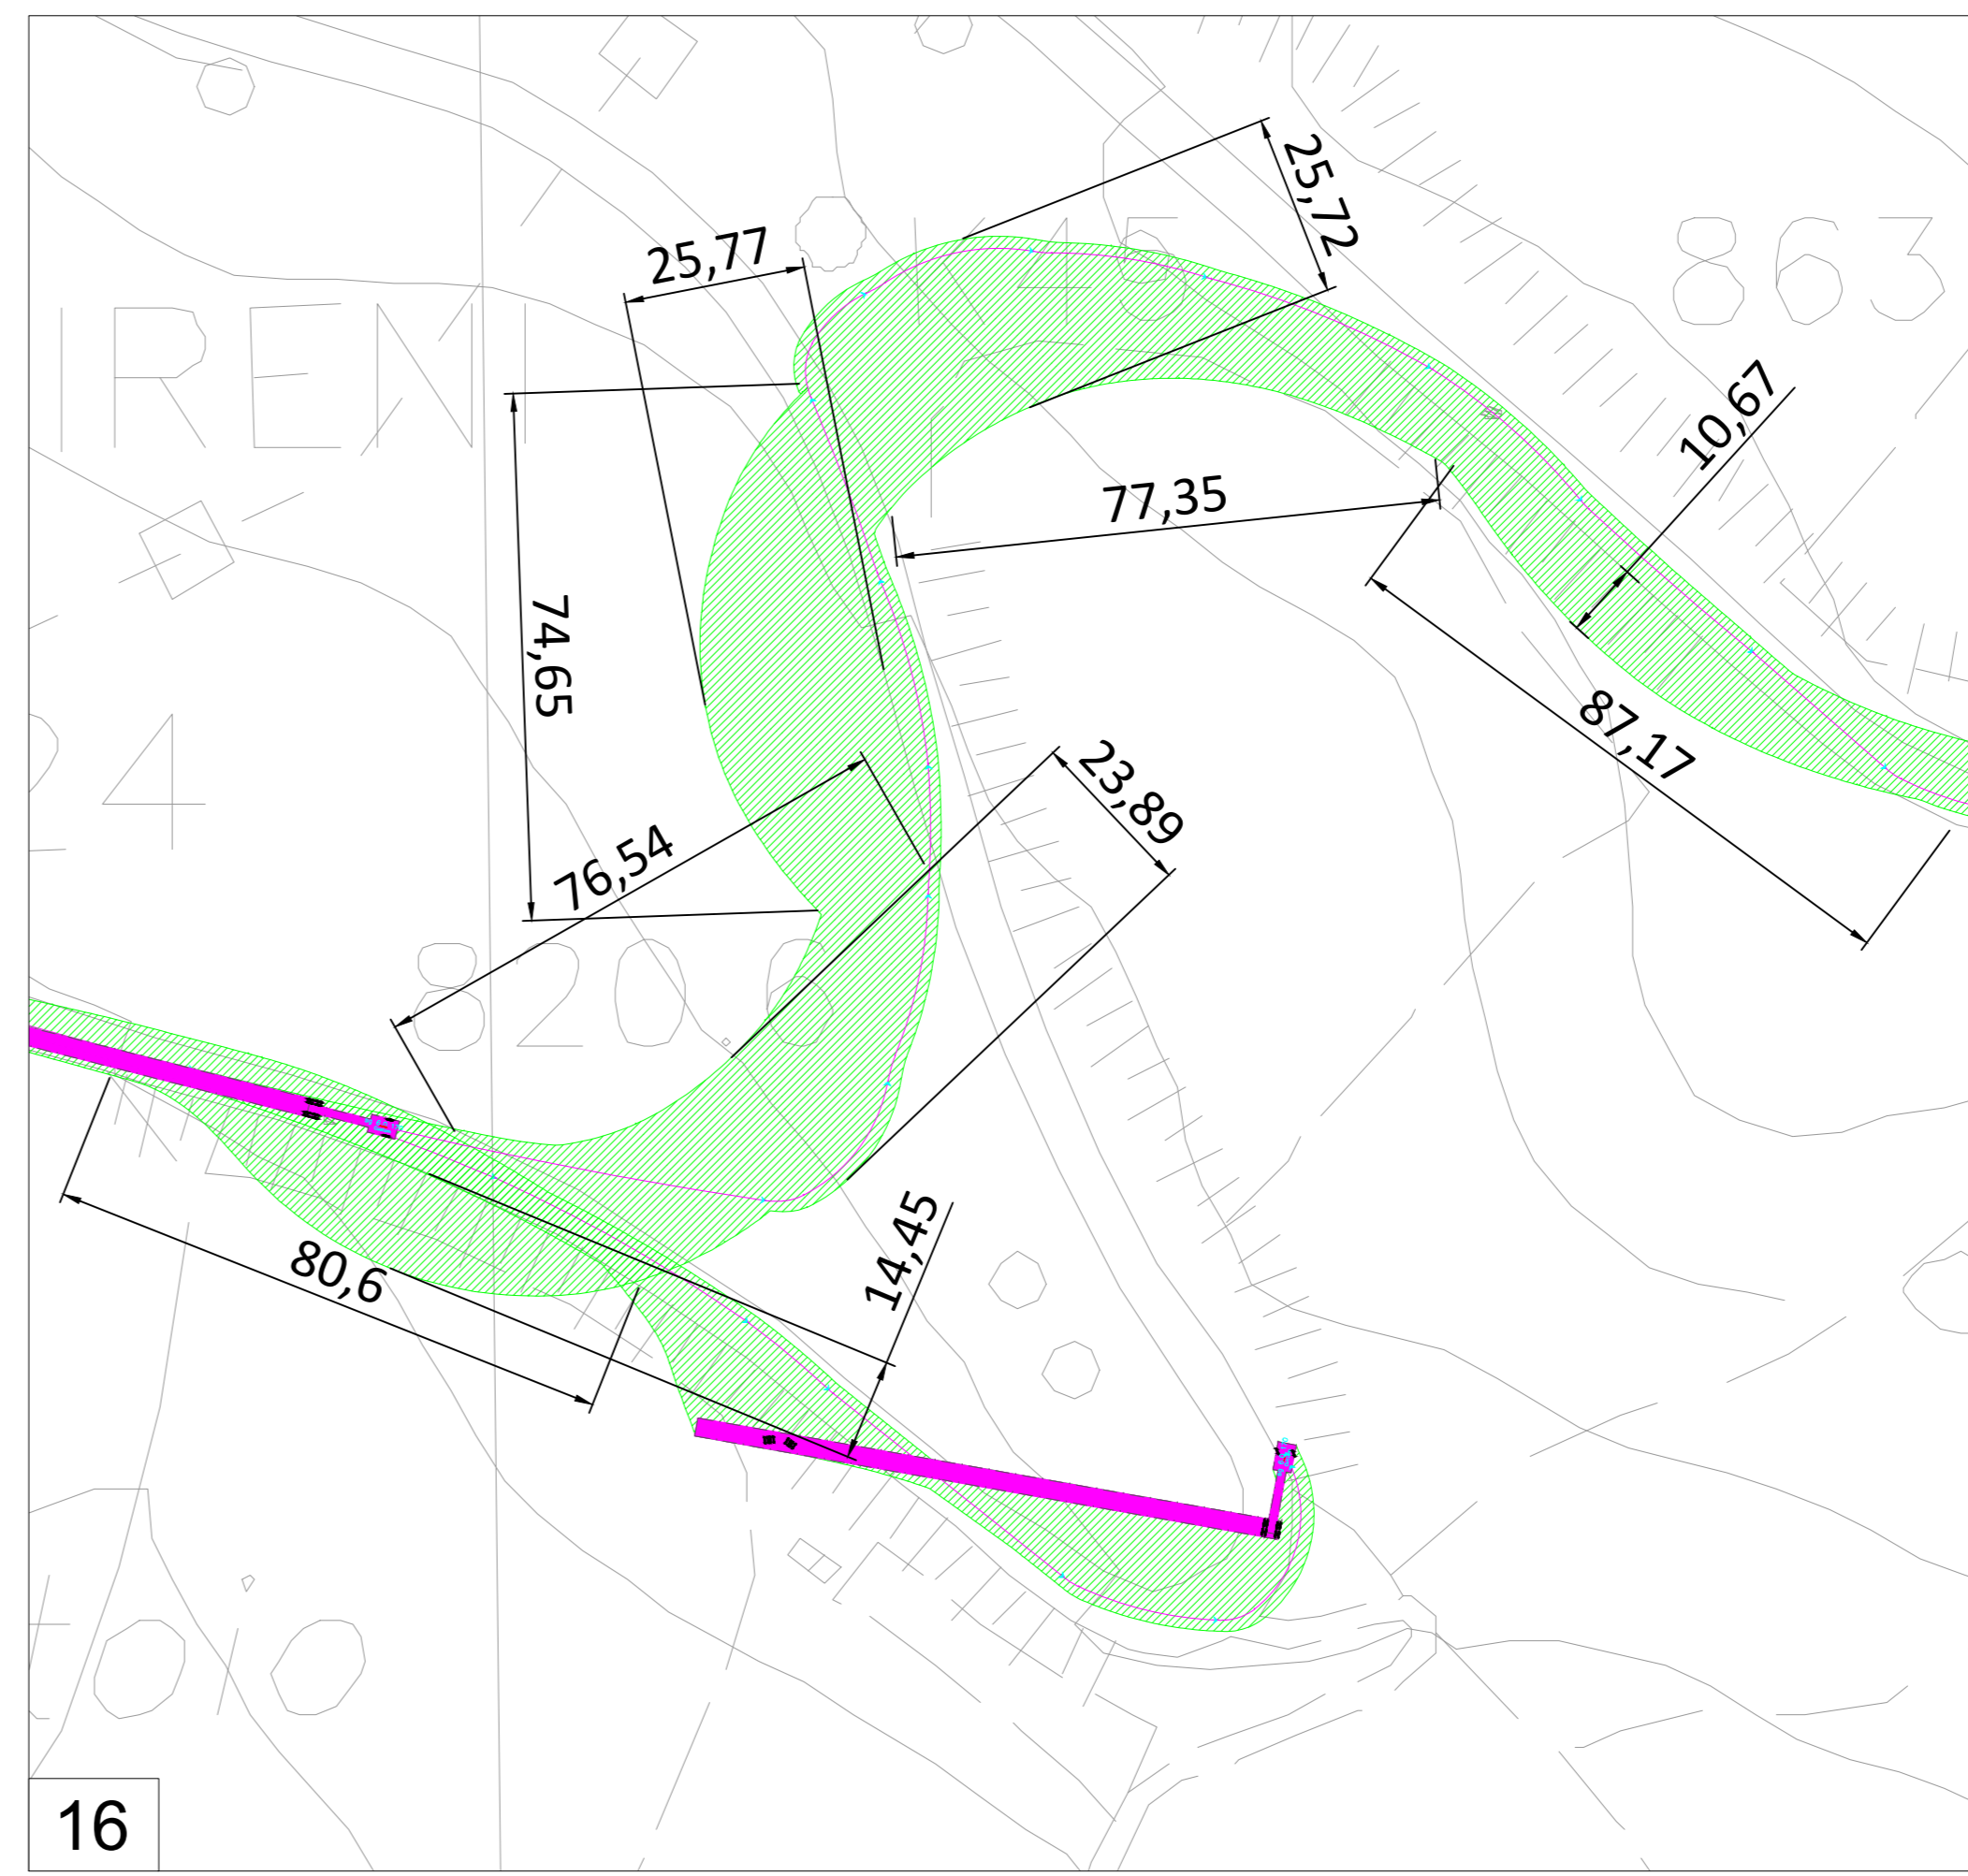
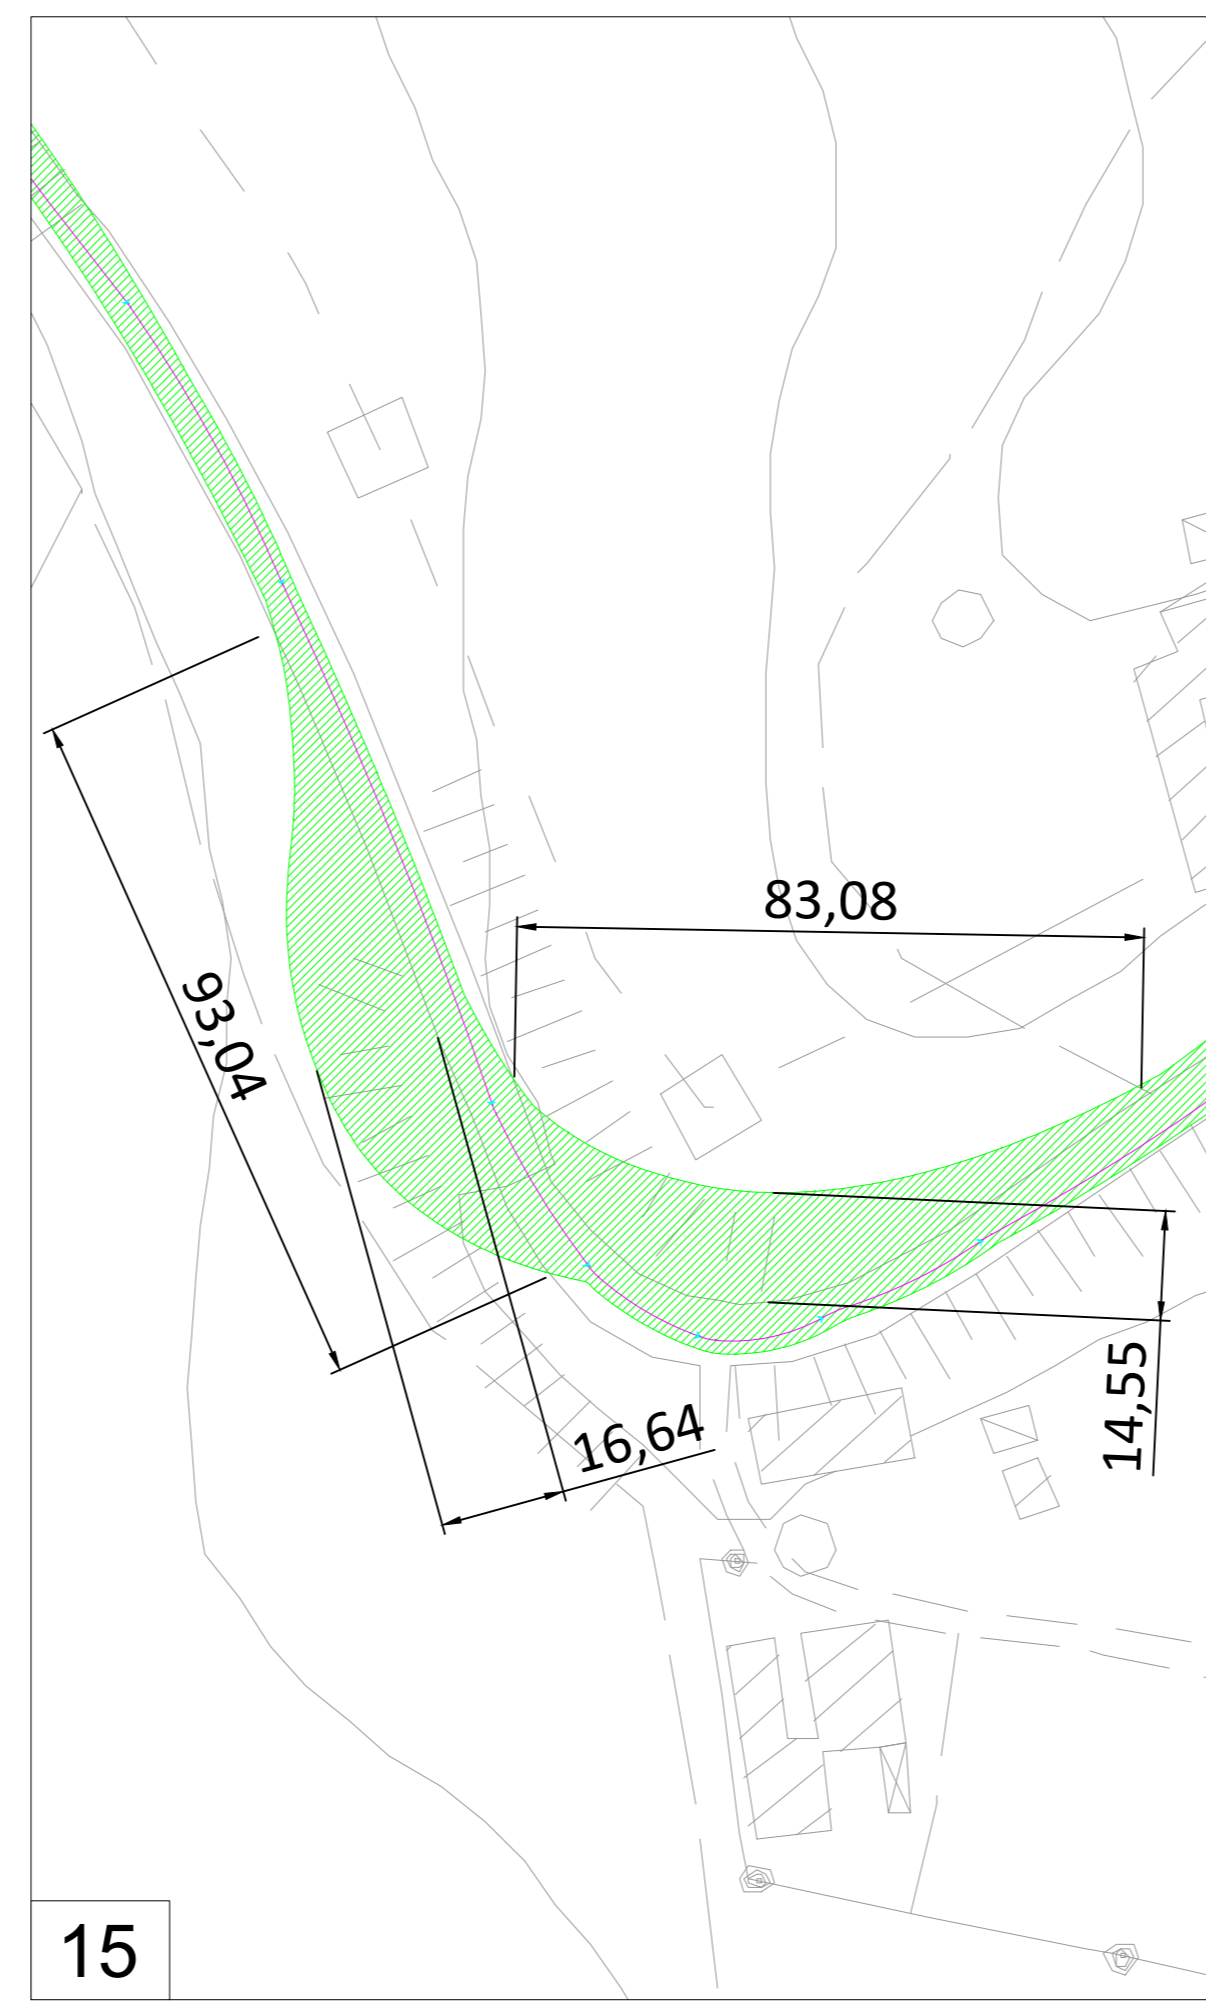
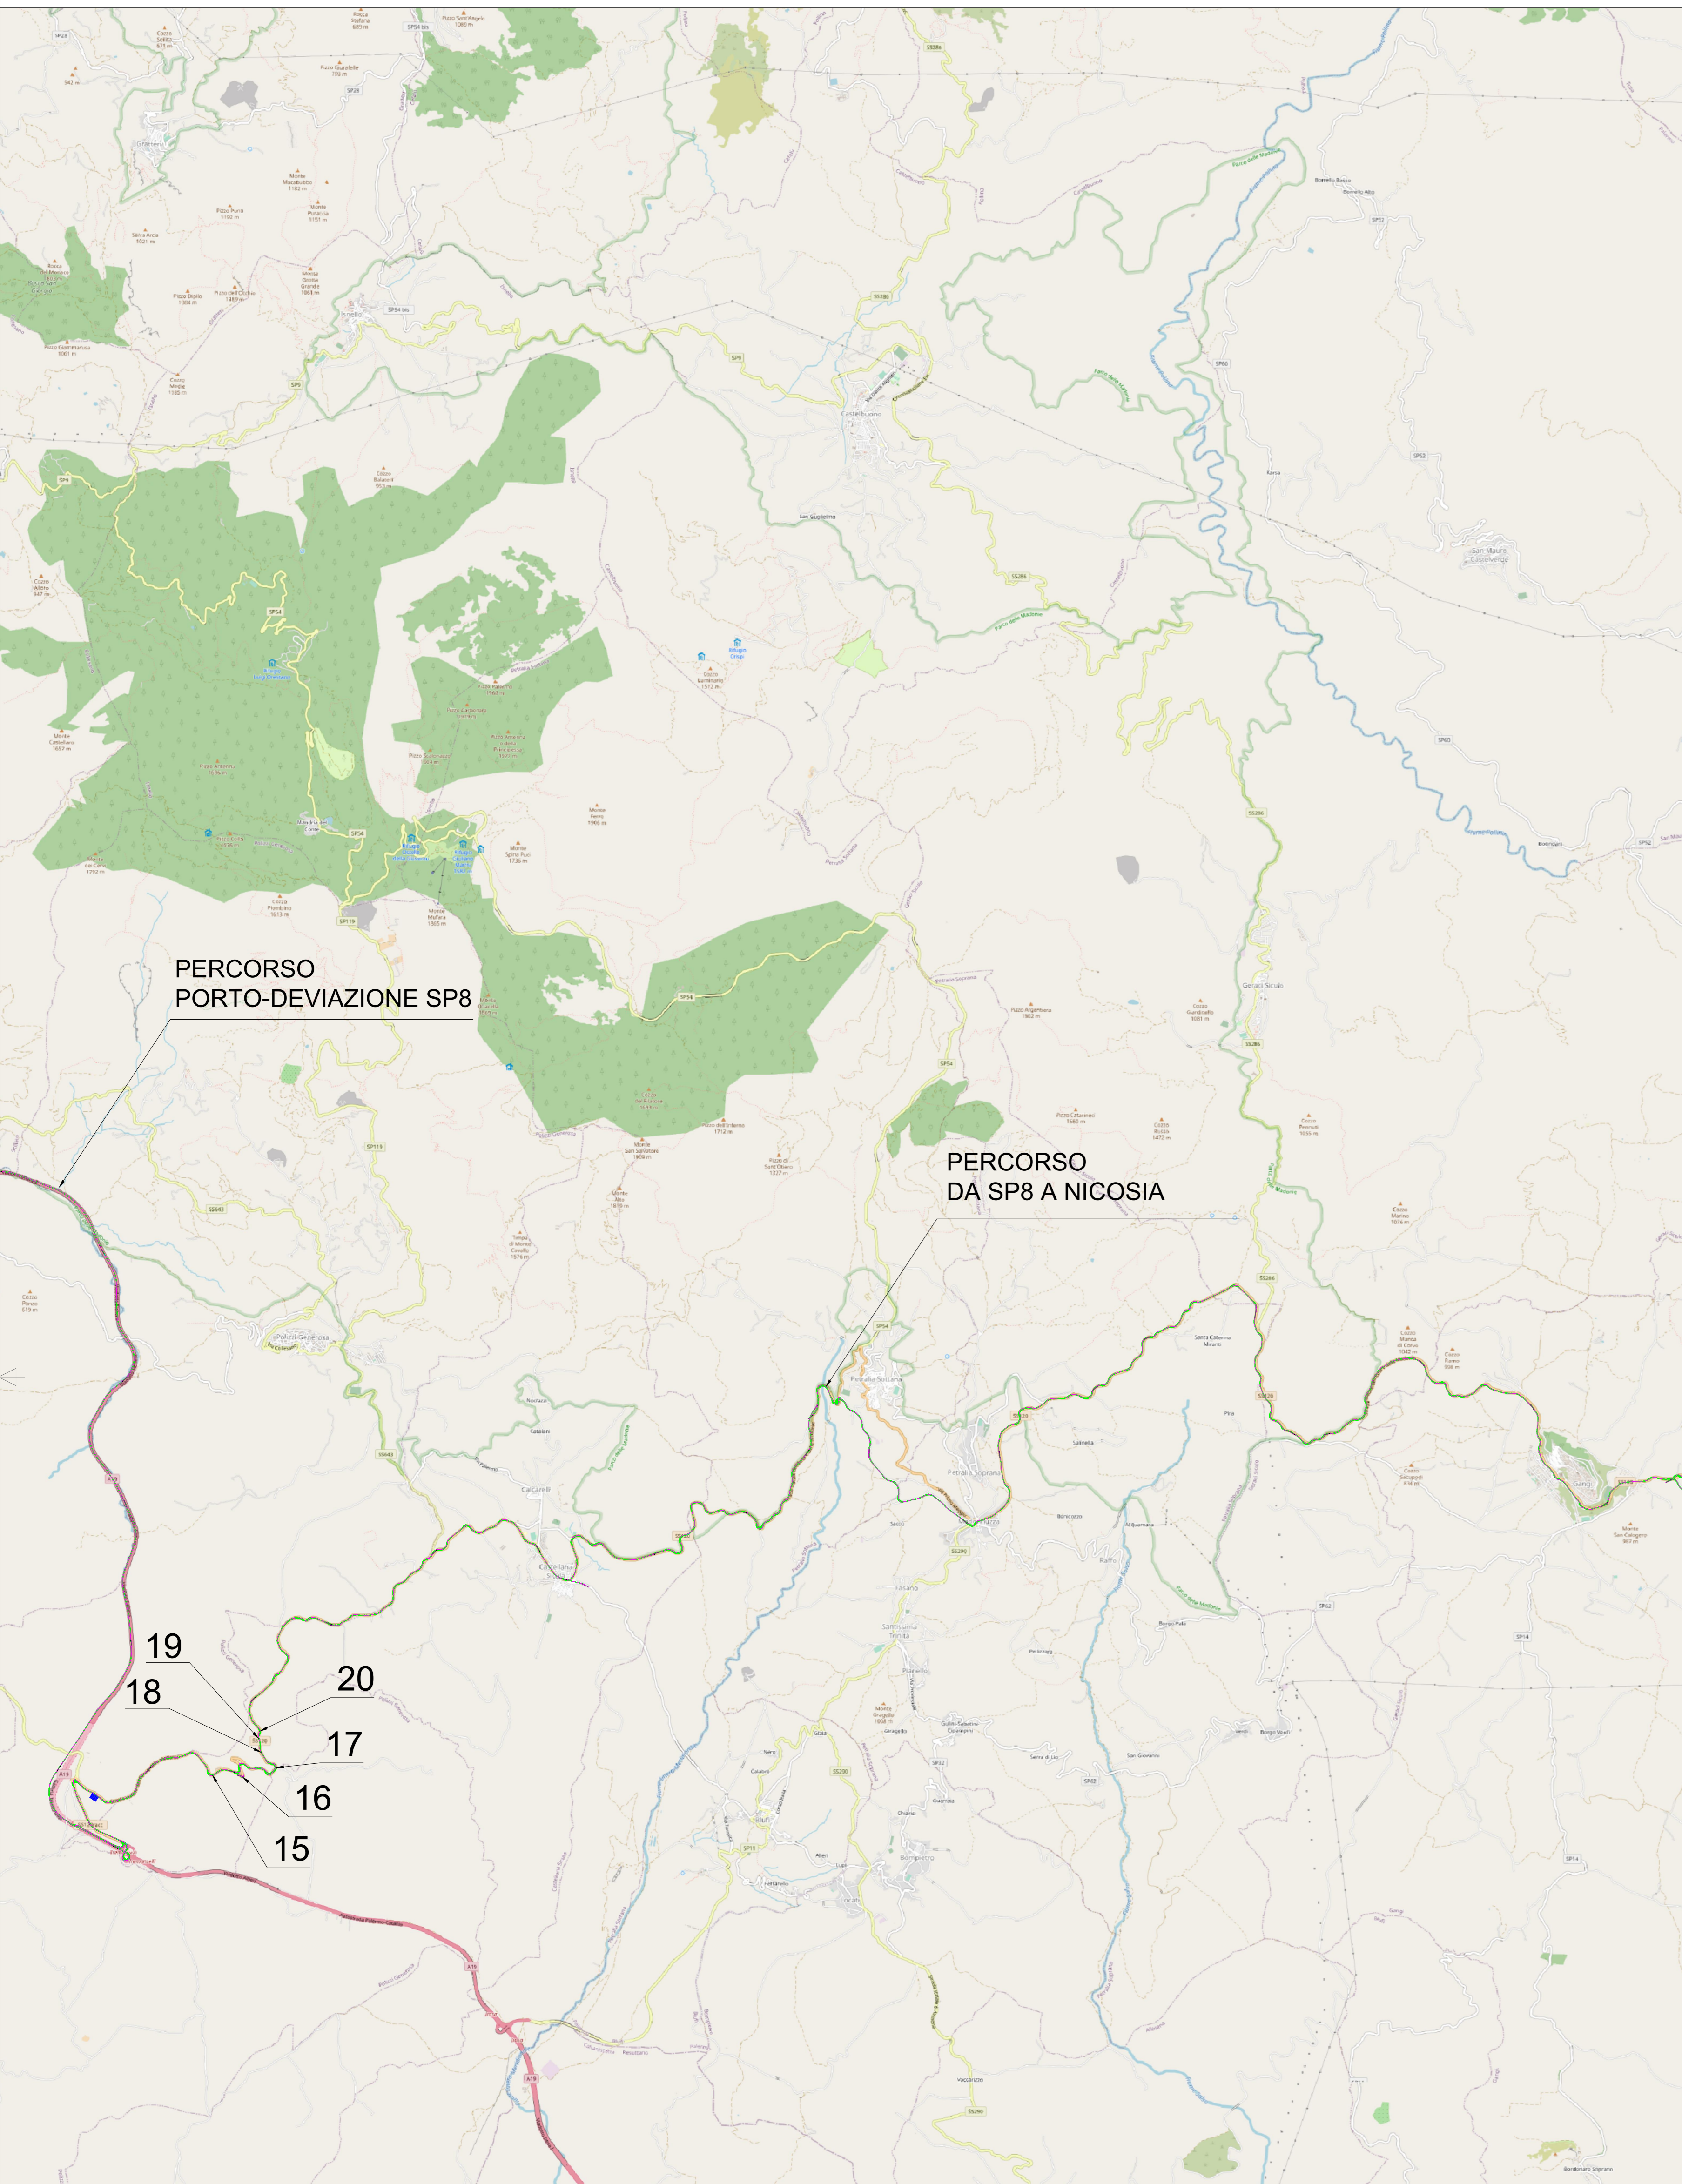
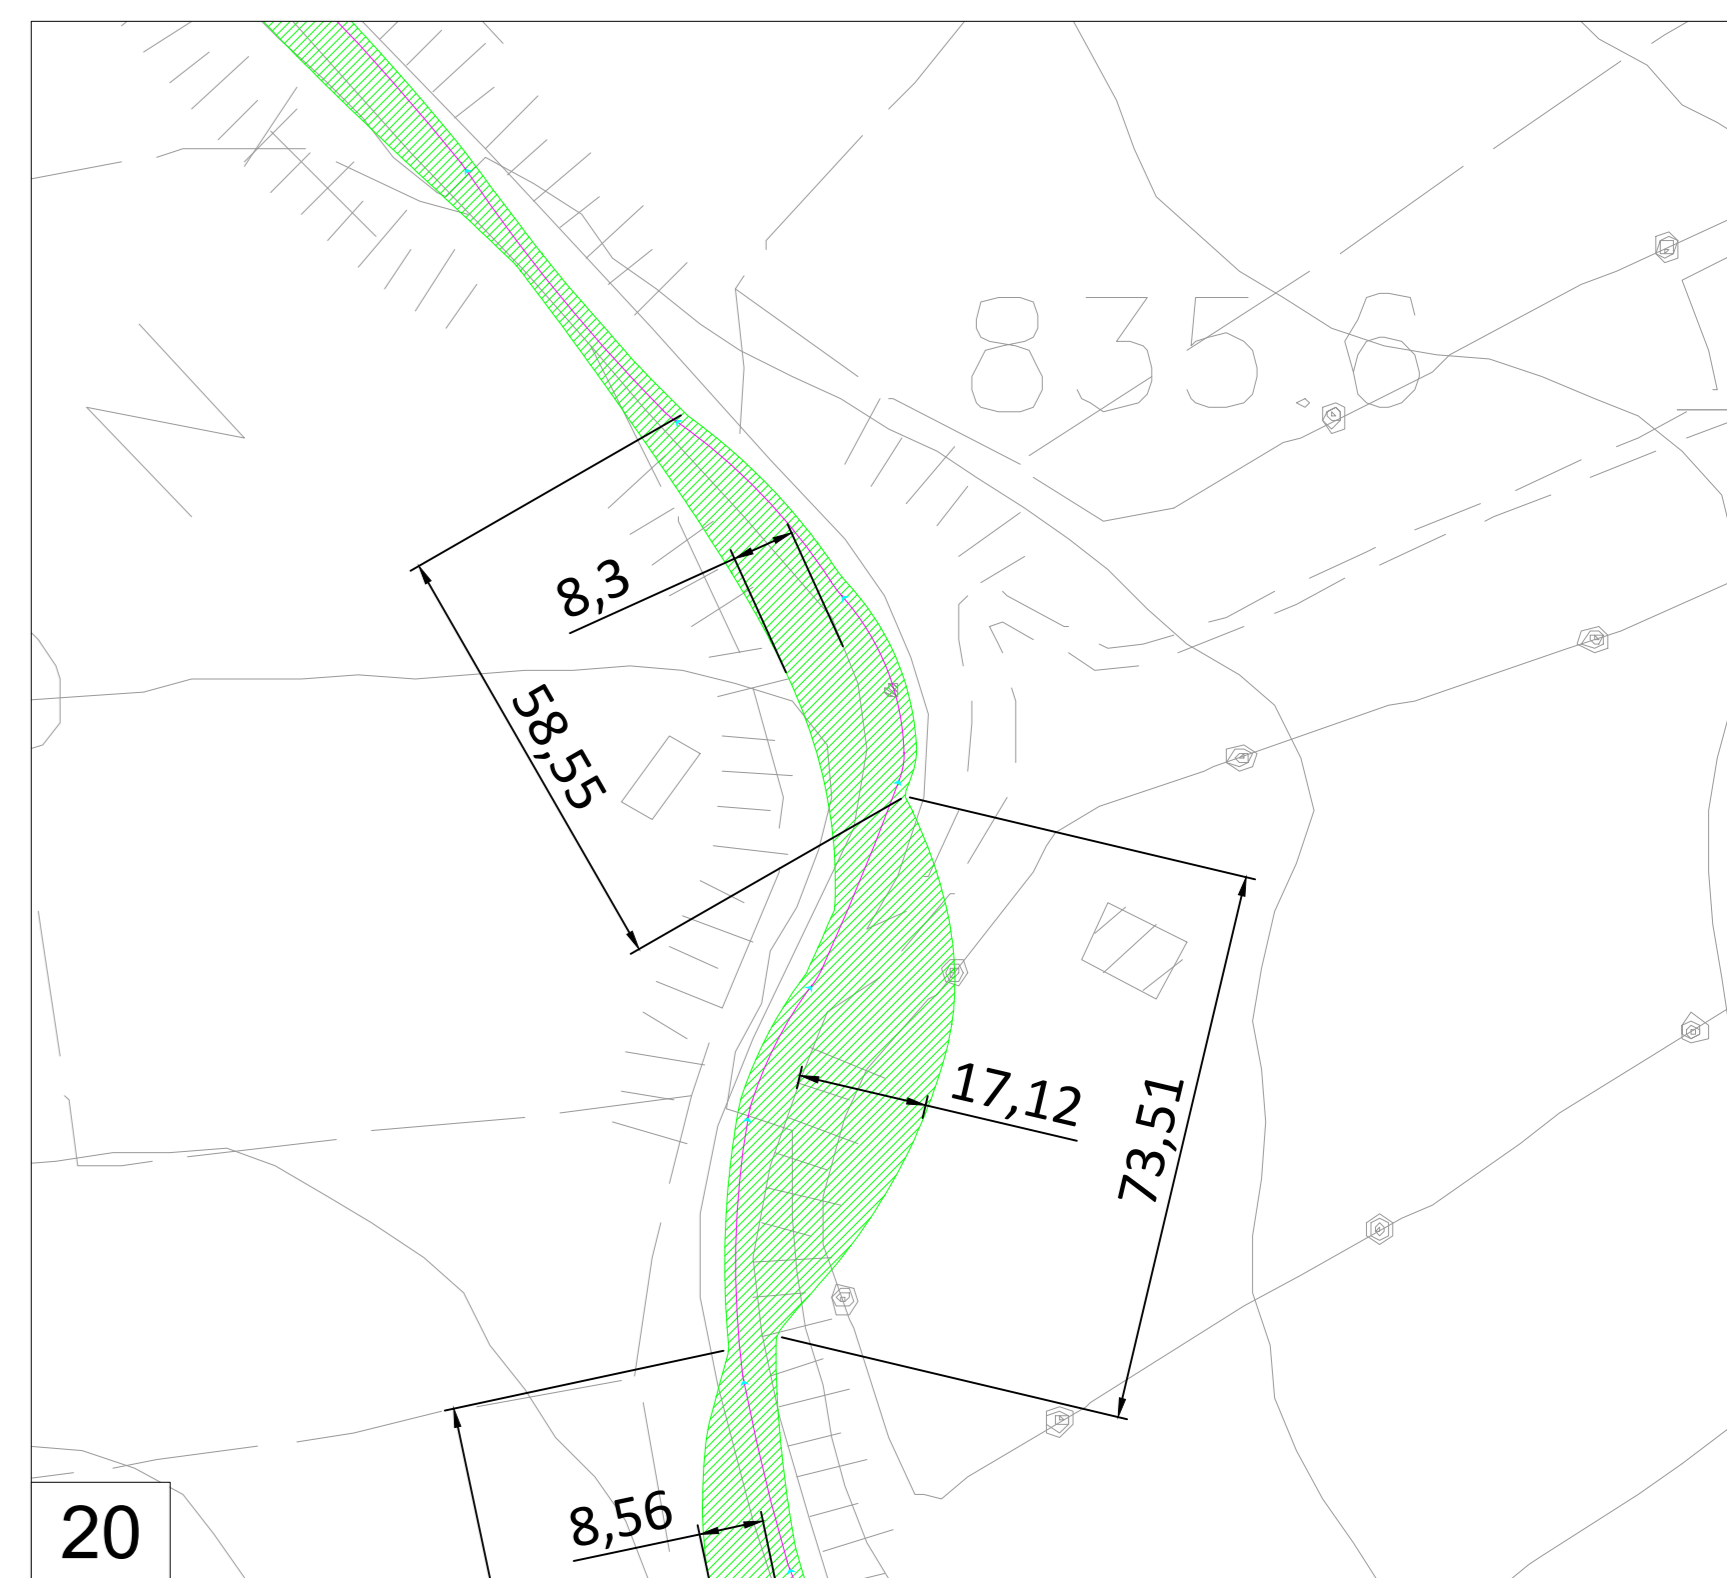


VISTA GENERALE PERCORSI scala 1: 50 000

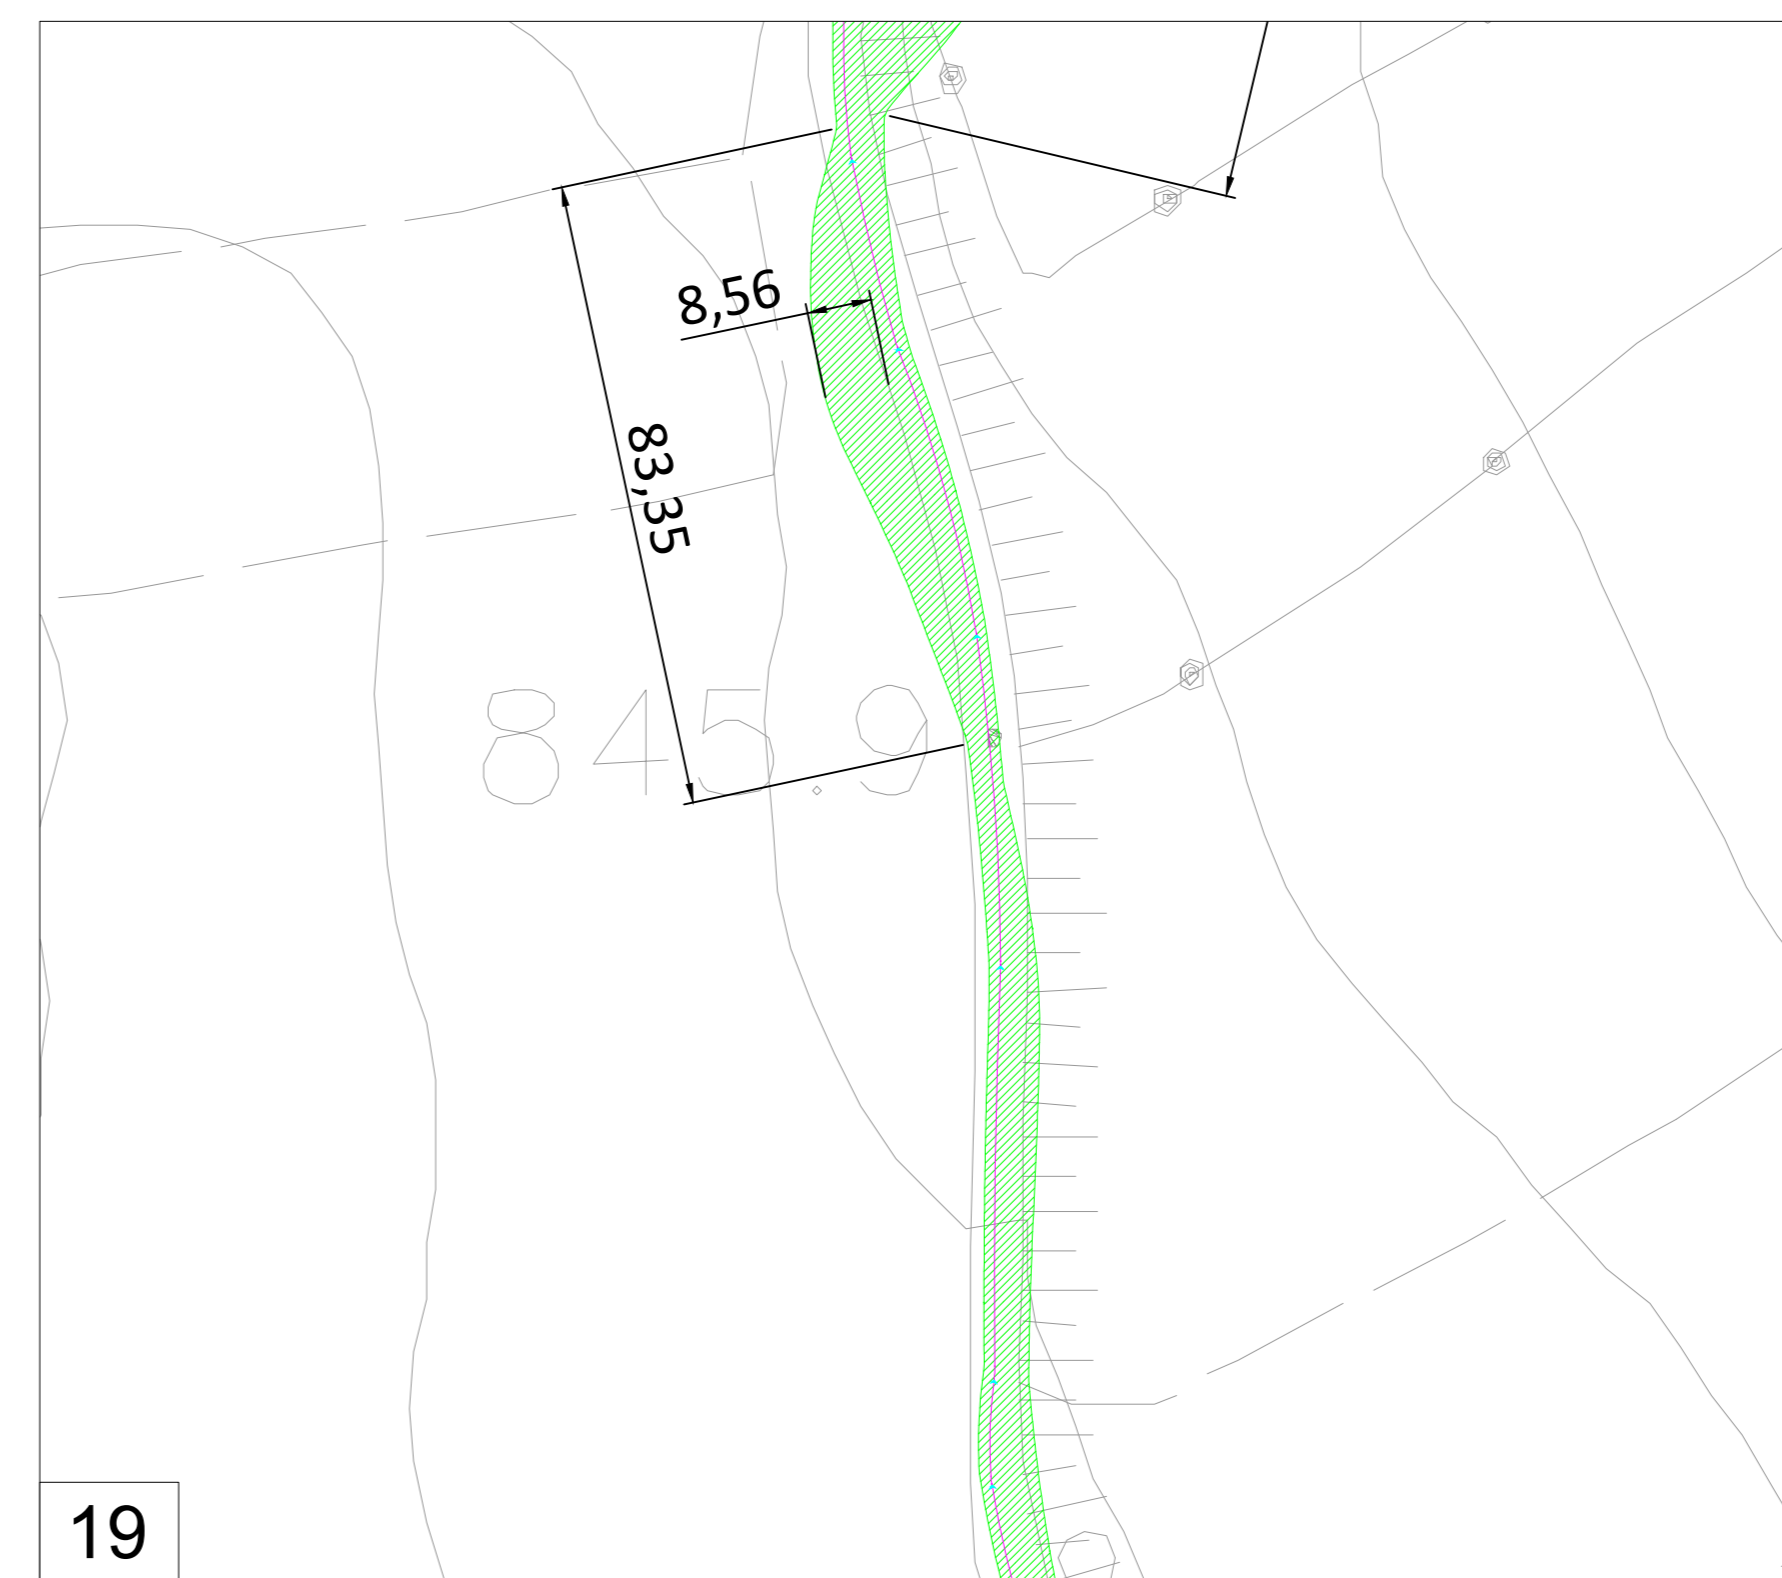


PERCORSO DA SP8 A NICOSIA - INGRANDIMENTI scala 1: 100

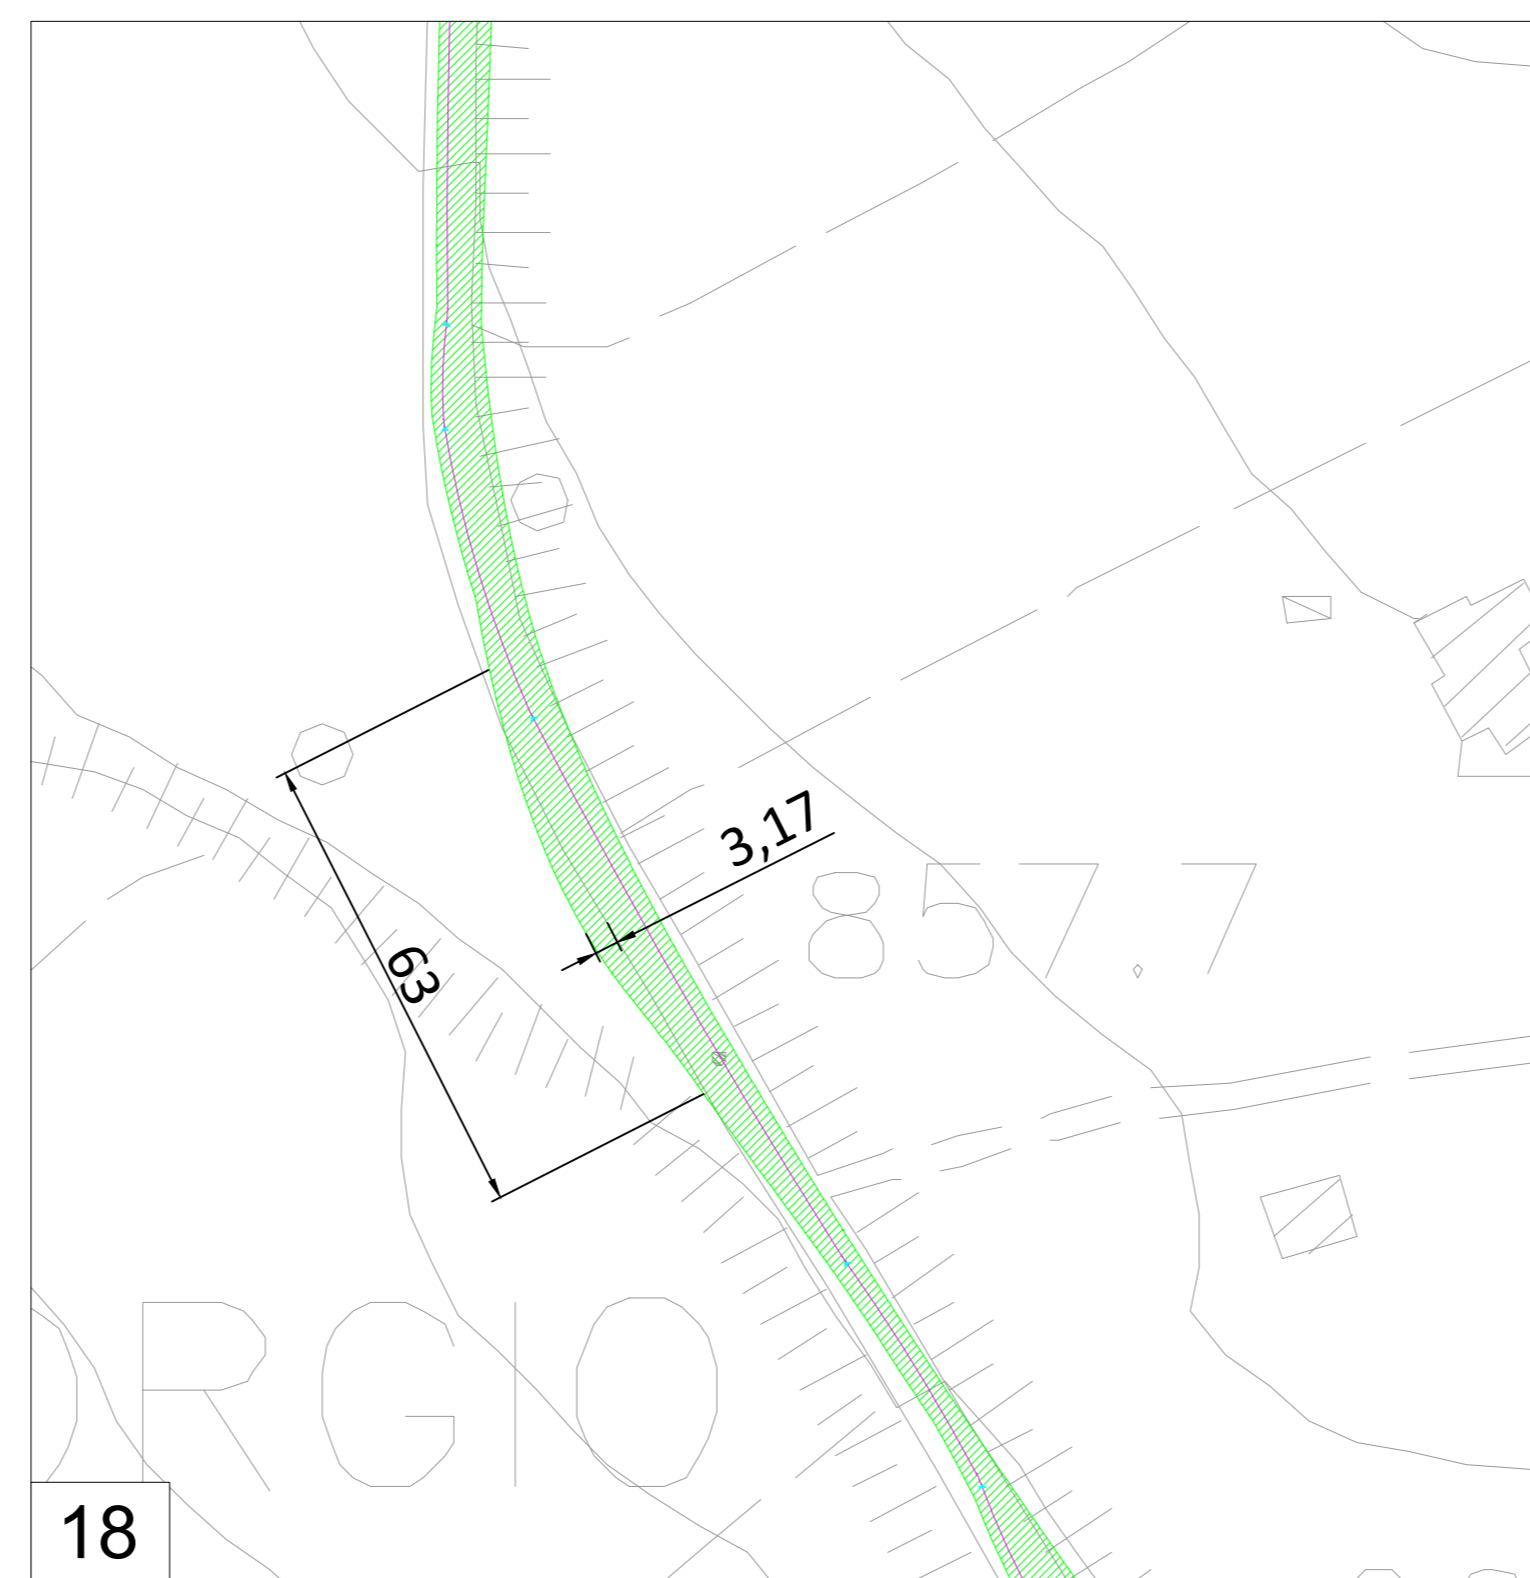


PERCORSO DA SP8 A NICOSIA - INGRANDIMENTI scala 1: 100


SEZIONI TIPICHE scala 1:100

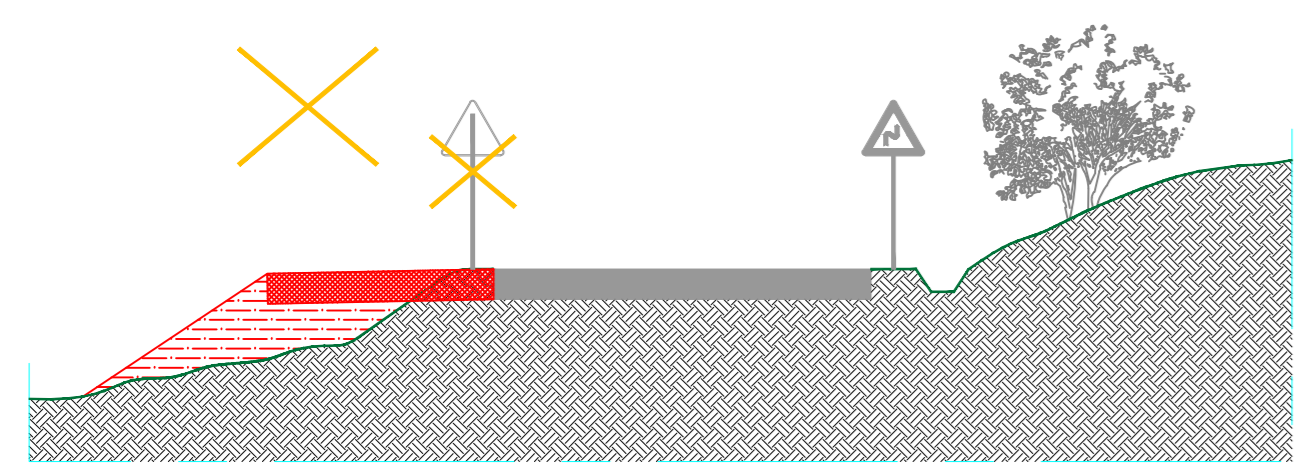


ALLARGAMENTO TIPO SEDE STRADALE LATO VALLE

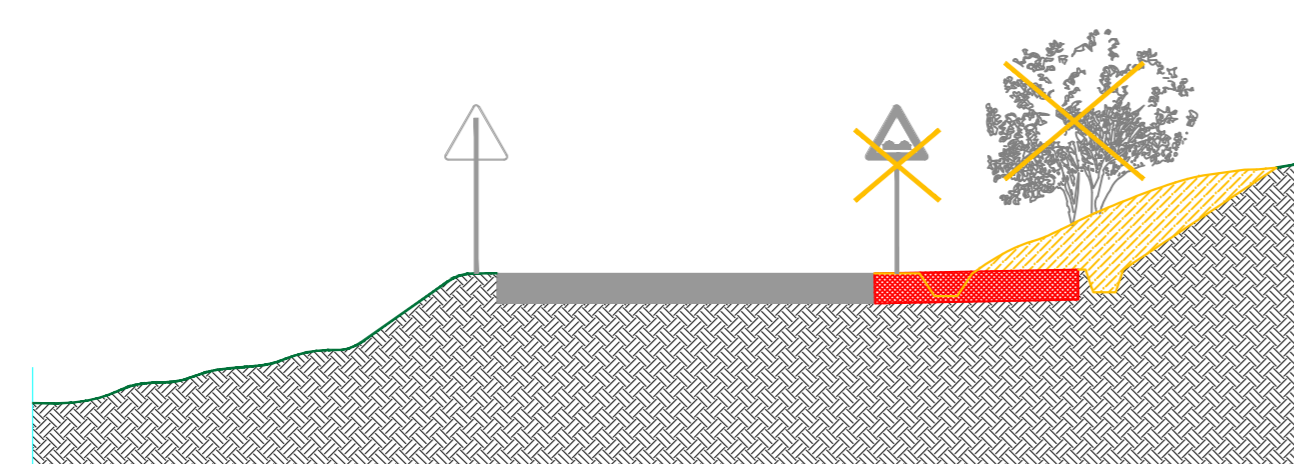

ALLARGAMENTO TIPO SEDE STRADALE LATO MONTE

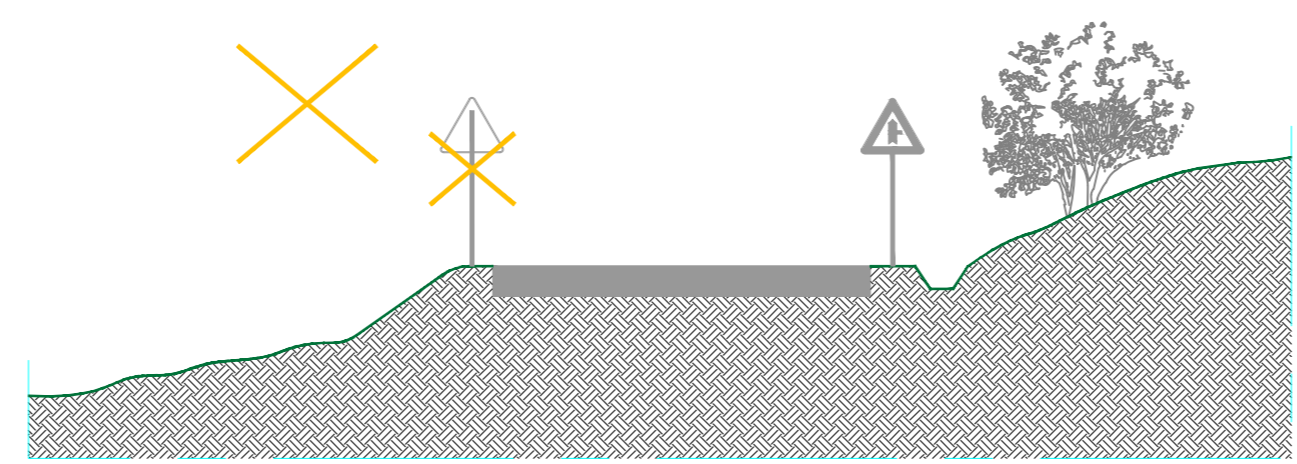

AREA DA RENDERE LIBERA LATO VALLE

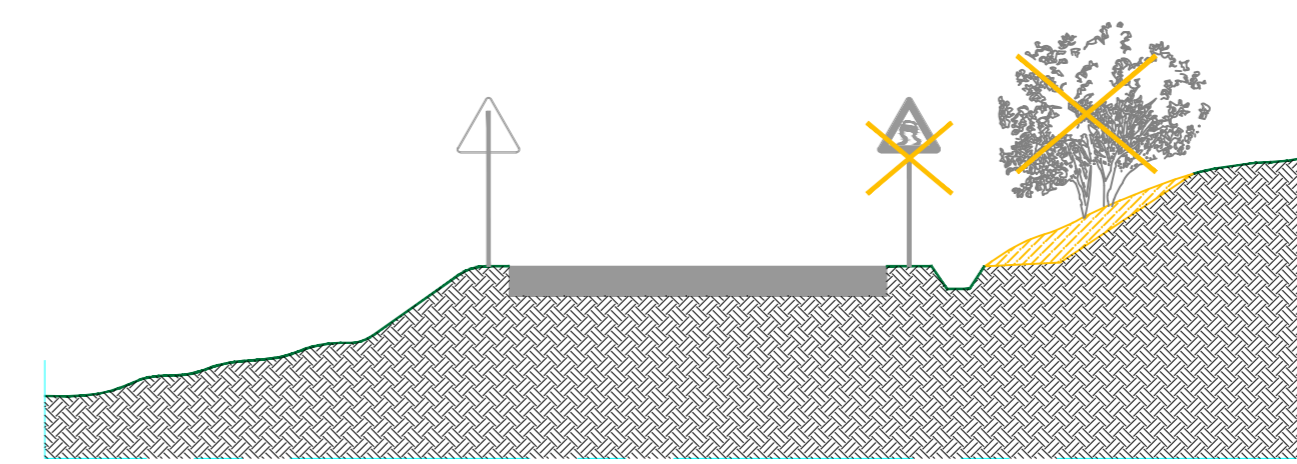

AREA DA RENDERE LIBERA LATO MONTE



00	22/02/2021	Prima emissione	M. Arfano	Luca Lanzetta	Luca Lanzetta
REV.	DATE	DESCRIPTION	PREPARED	CHECKED	APPROVED
PROJECT: INTEGRALE RICOSTRUZIONE DELL'IMPIANTO EOLICO DI NICOSIA			EGP CODE		
FILE NAME: GRE.EEC.D.73.IT.W.12420.15.003.00-Interventi su viabilità esistente-Parte1			CLASSIFICATION: PUBLIC		
FORMAT: A0			SCALE: 1:100	PLOT SCALE: 1:1	SHEET: 3 di 4
UTILIZATION SCOPE: BASIC DESIGN			TITLE: Interventi su viabilità esistente - Parte1 di 6		
INDICATED BY: Sabatino	GROUP: Sabatino	FUNCTION: Sabatino	TYPE: Sabatino	COUNTRY: GRE	EGP CODE: D73 ITW124201500300
COLLABORATORS: Sabatino	GROUP: Sabatino	FUNCTION: Sabatino	TYPE: Sabatino	COUNTRY: GRE	EGP CODE: D73 ITW124201500300