

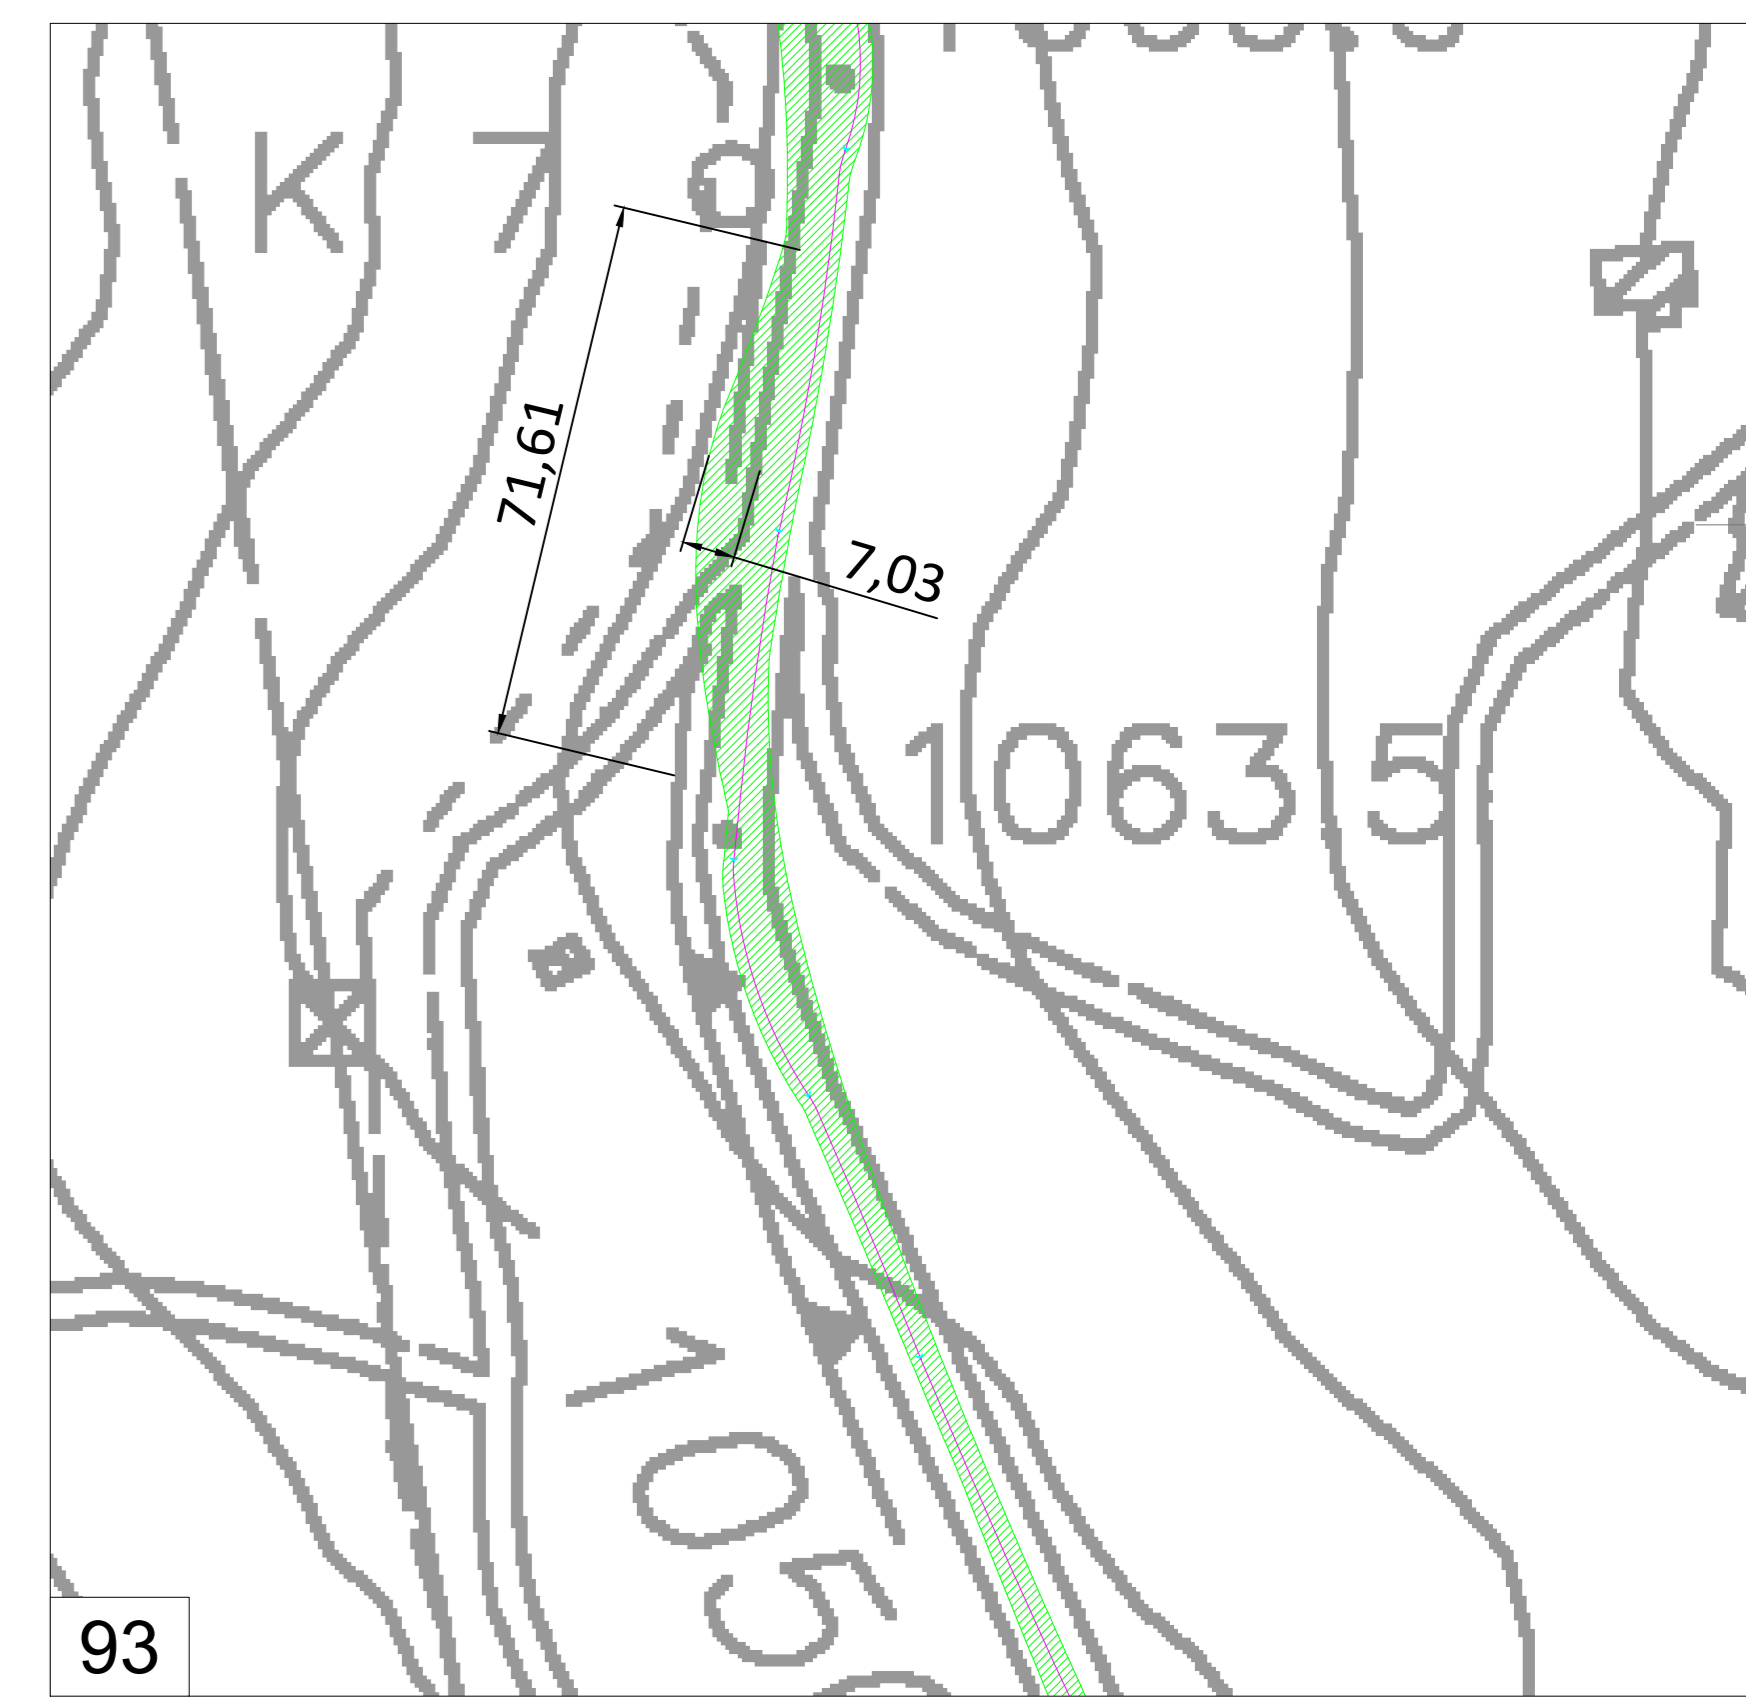
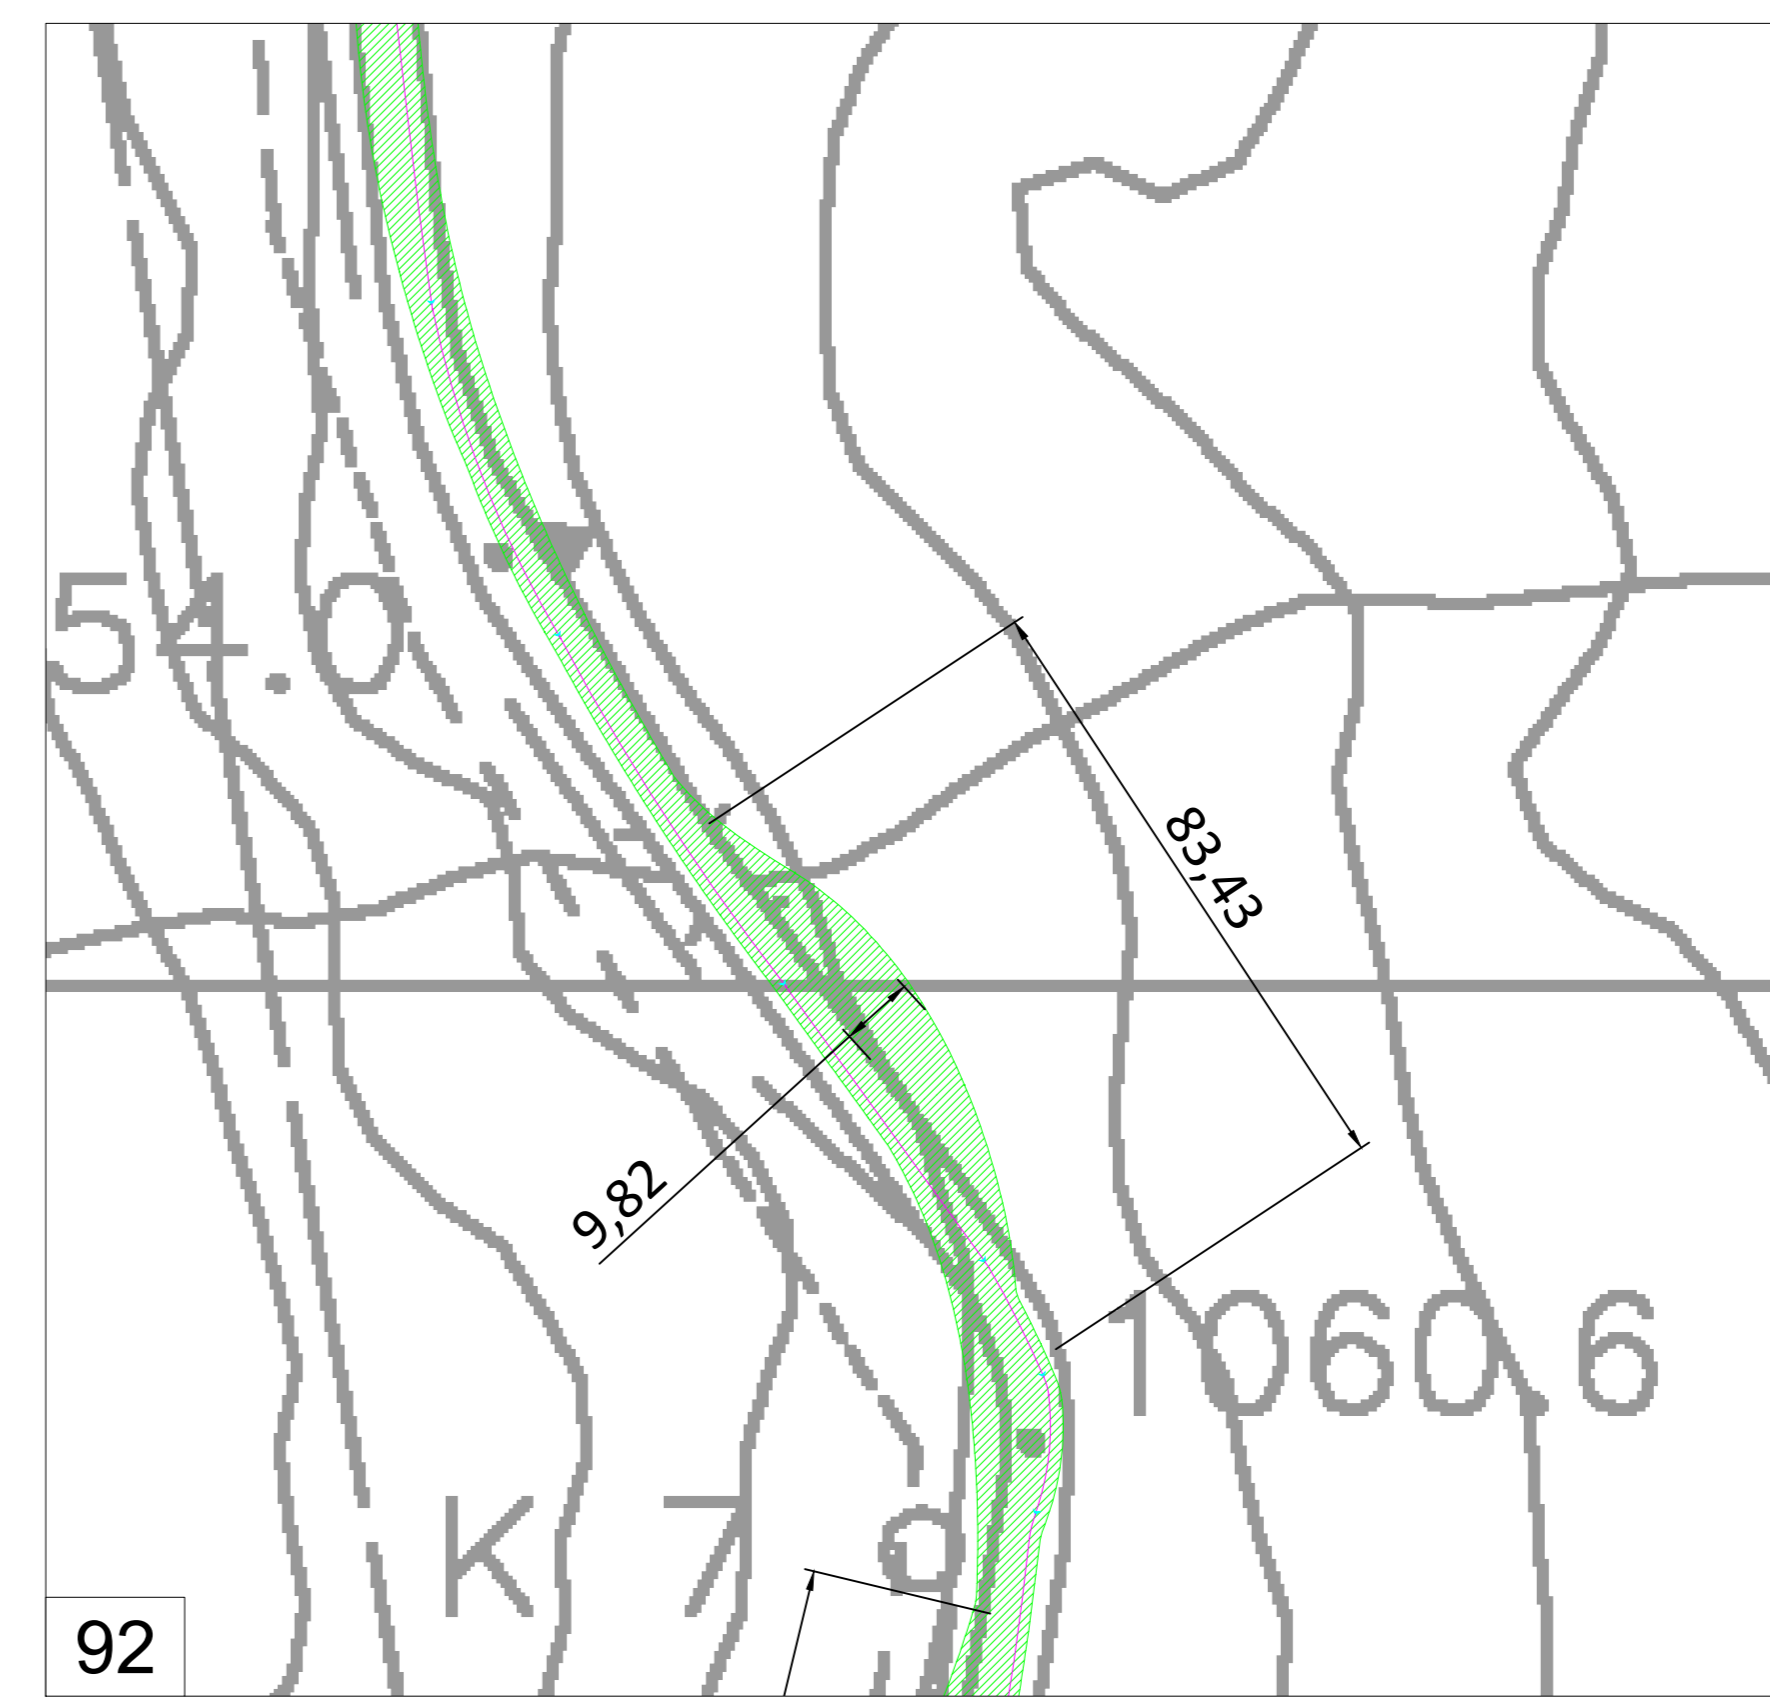


PERCORSO DA SP8 A NICOSIA - INGRANDIMENTI scala 1: 100

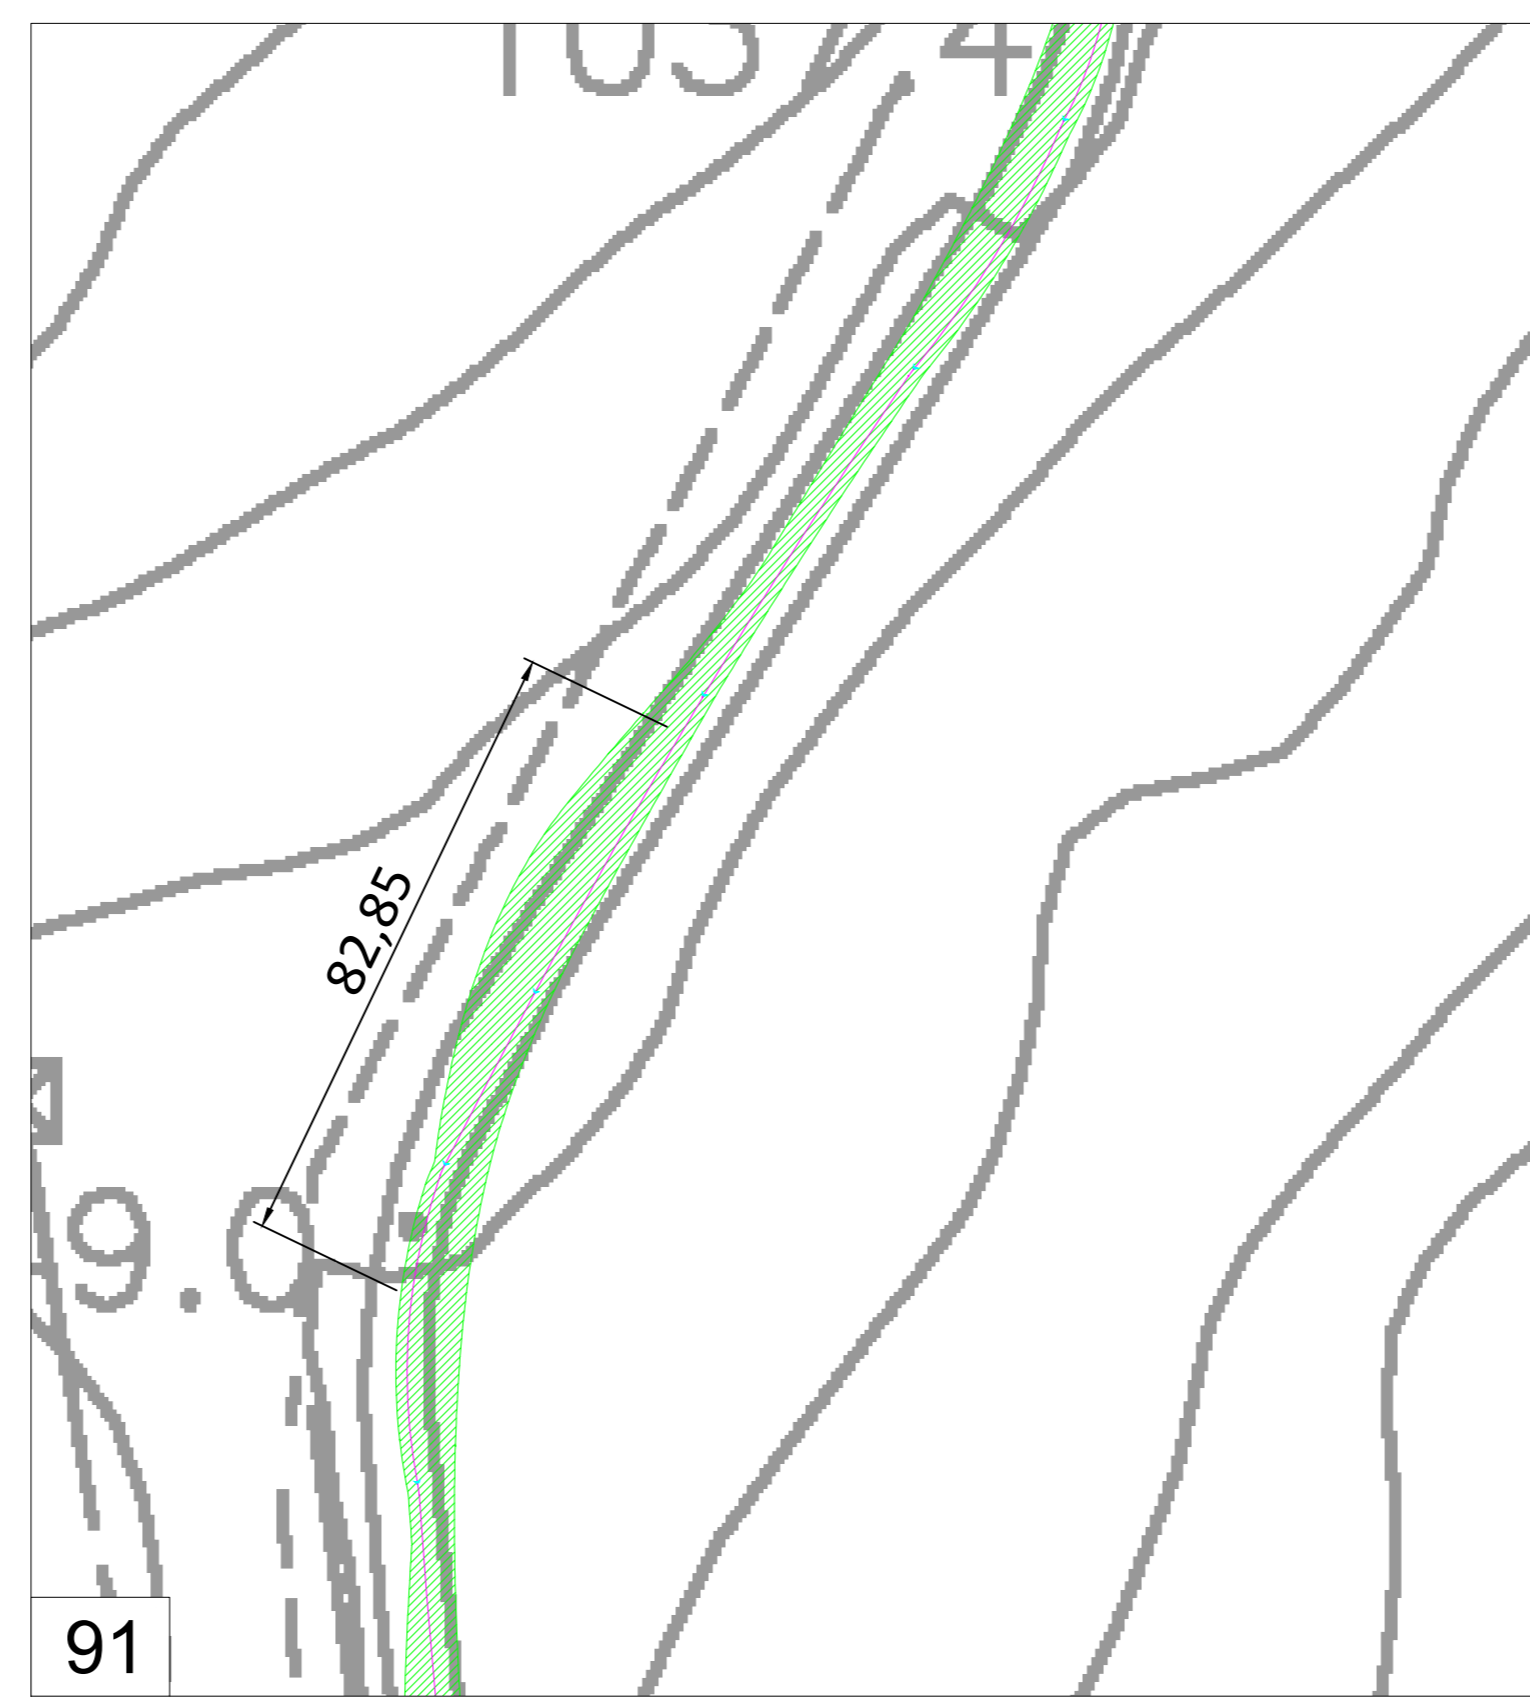


PERCORSO DA SP8 A NICOSIA - INGRANDIMENTI scala 1: 100


SEZIONI TIPICHE scala 1:100

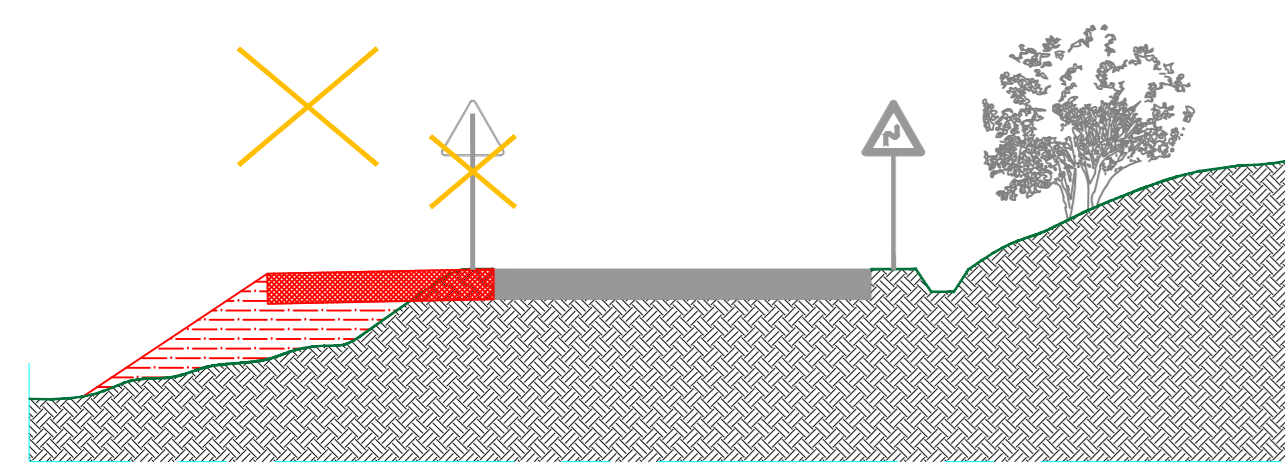


ALLARGAMENTO TIPO SEDE STRADALE LATO VALLE

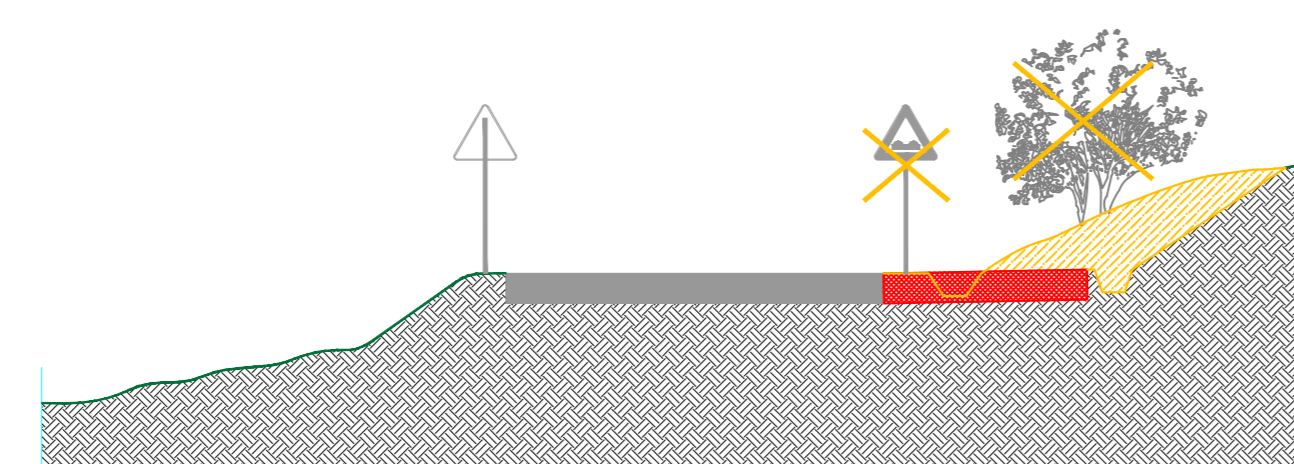

ALLARGAMENTO TIPO SEDE STRADALE LATO MONTE

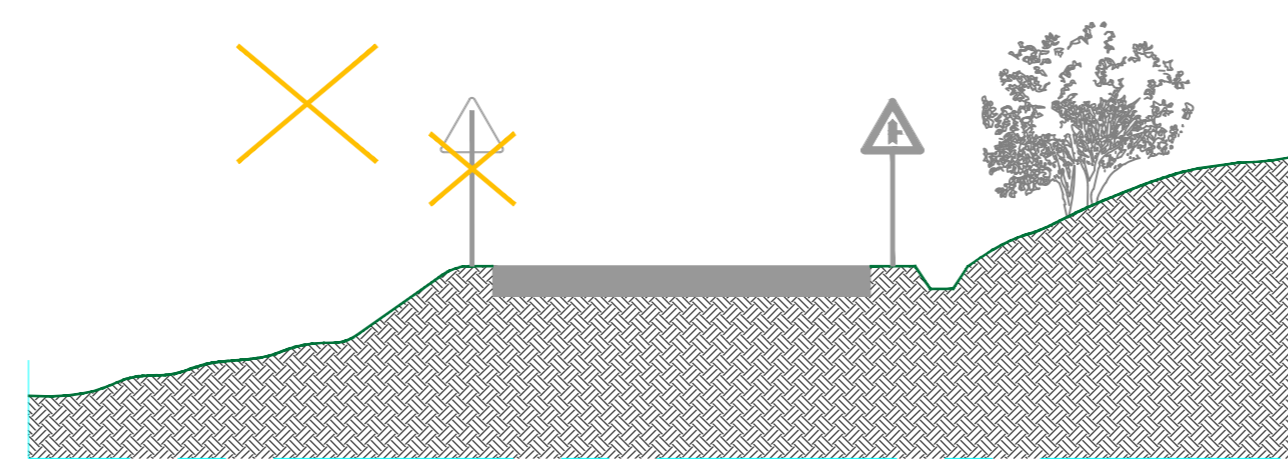

AREA DA RENDERE LIBERA LATO VALLE

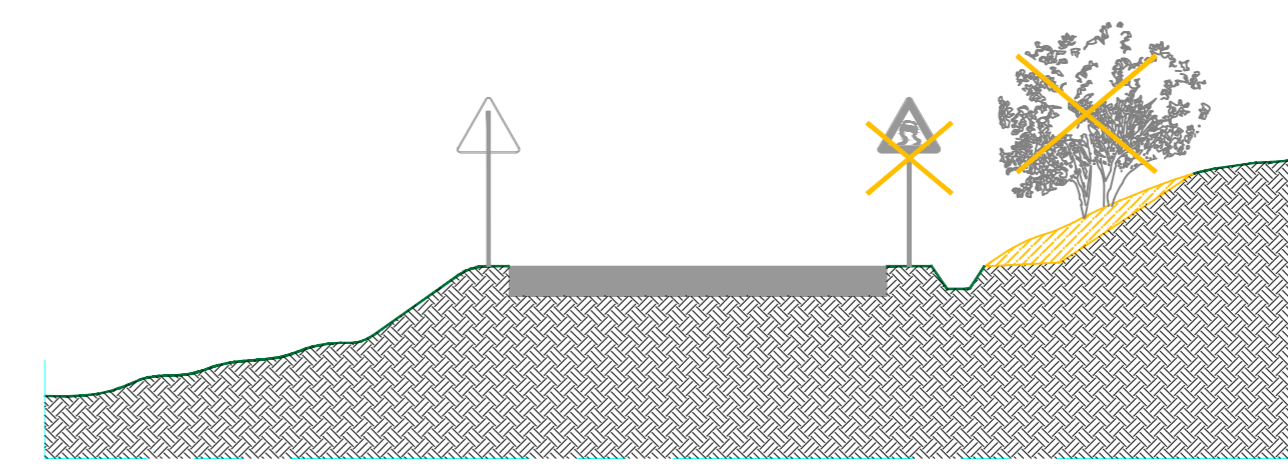

AREA DA RENDERE LIBERA LATO MONTE



00	22/02/2021	Prima emissione	M. Arfano	Luca Lanzetta	Luis Lanzetta
REV.	DATE	DESCRIPTION	PREPARED	CHECKED	APPROVED
PROJECT: INTEGRALE RICOSTRUZIONE DELL'IMPIANTO EOLICO DI NICOSIA FILE NAME: GRE.EEC.D.73.IT.W.12420.15.006.00-Interventi su viabilità esistente-Parte4 CLASSIFICATION: PUBLIC FORMAT: A0 SCALE: 1:100 PLOT SCALE: 1:1 SHEET: 3 di 4 UTILIZATION SCOPE: BASIC DESIGN TITLE: Interventi su viabilità esistente - Parte 4 di 6 EGP VALIDATION					
INDICATED BY:	EGP CODE				
VERIFIED BY:	Sabatino	GROUP:	FUNCTION:	TYPE:	ISSUER:
COLLABORATORS:	Sabatino	GRE.EEC.D.73	ITW124201500600		