



PERCORSO DA SP8 A NICOSIA - INGRANDIMENTI scala 1: 100

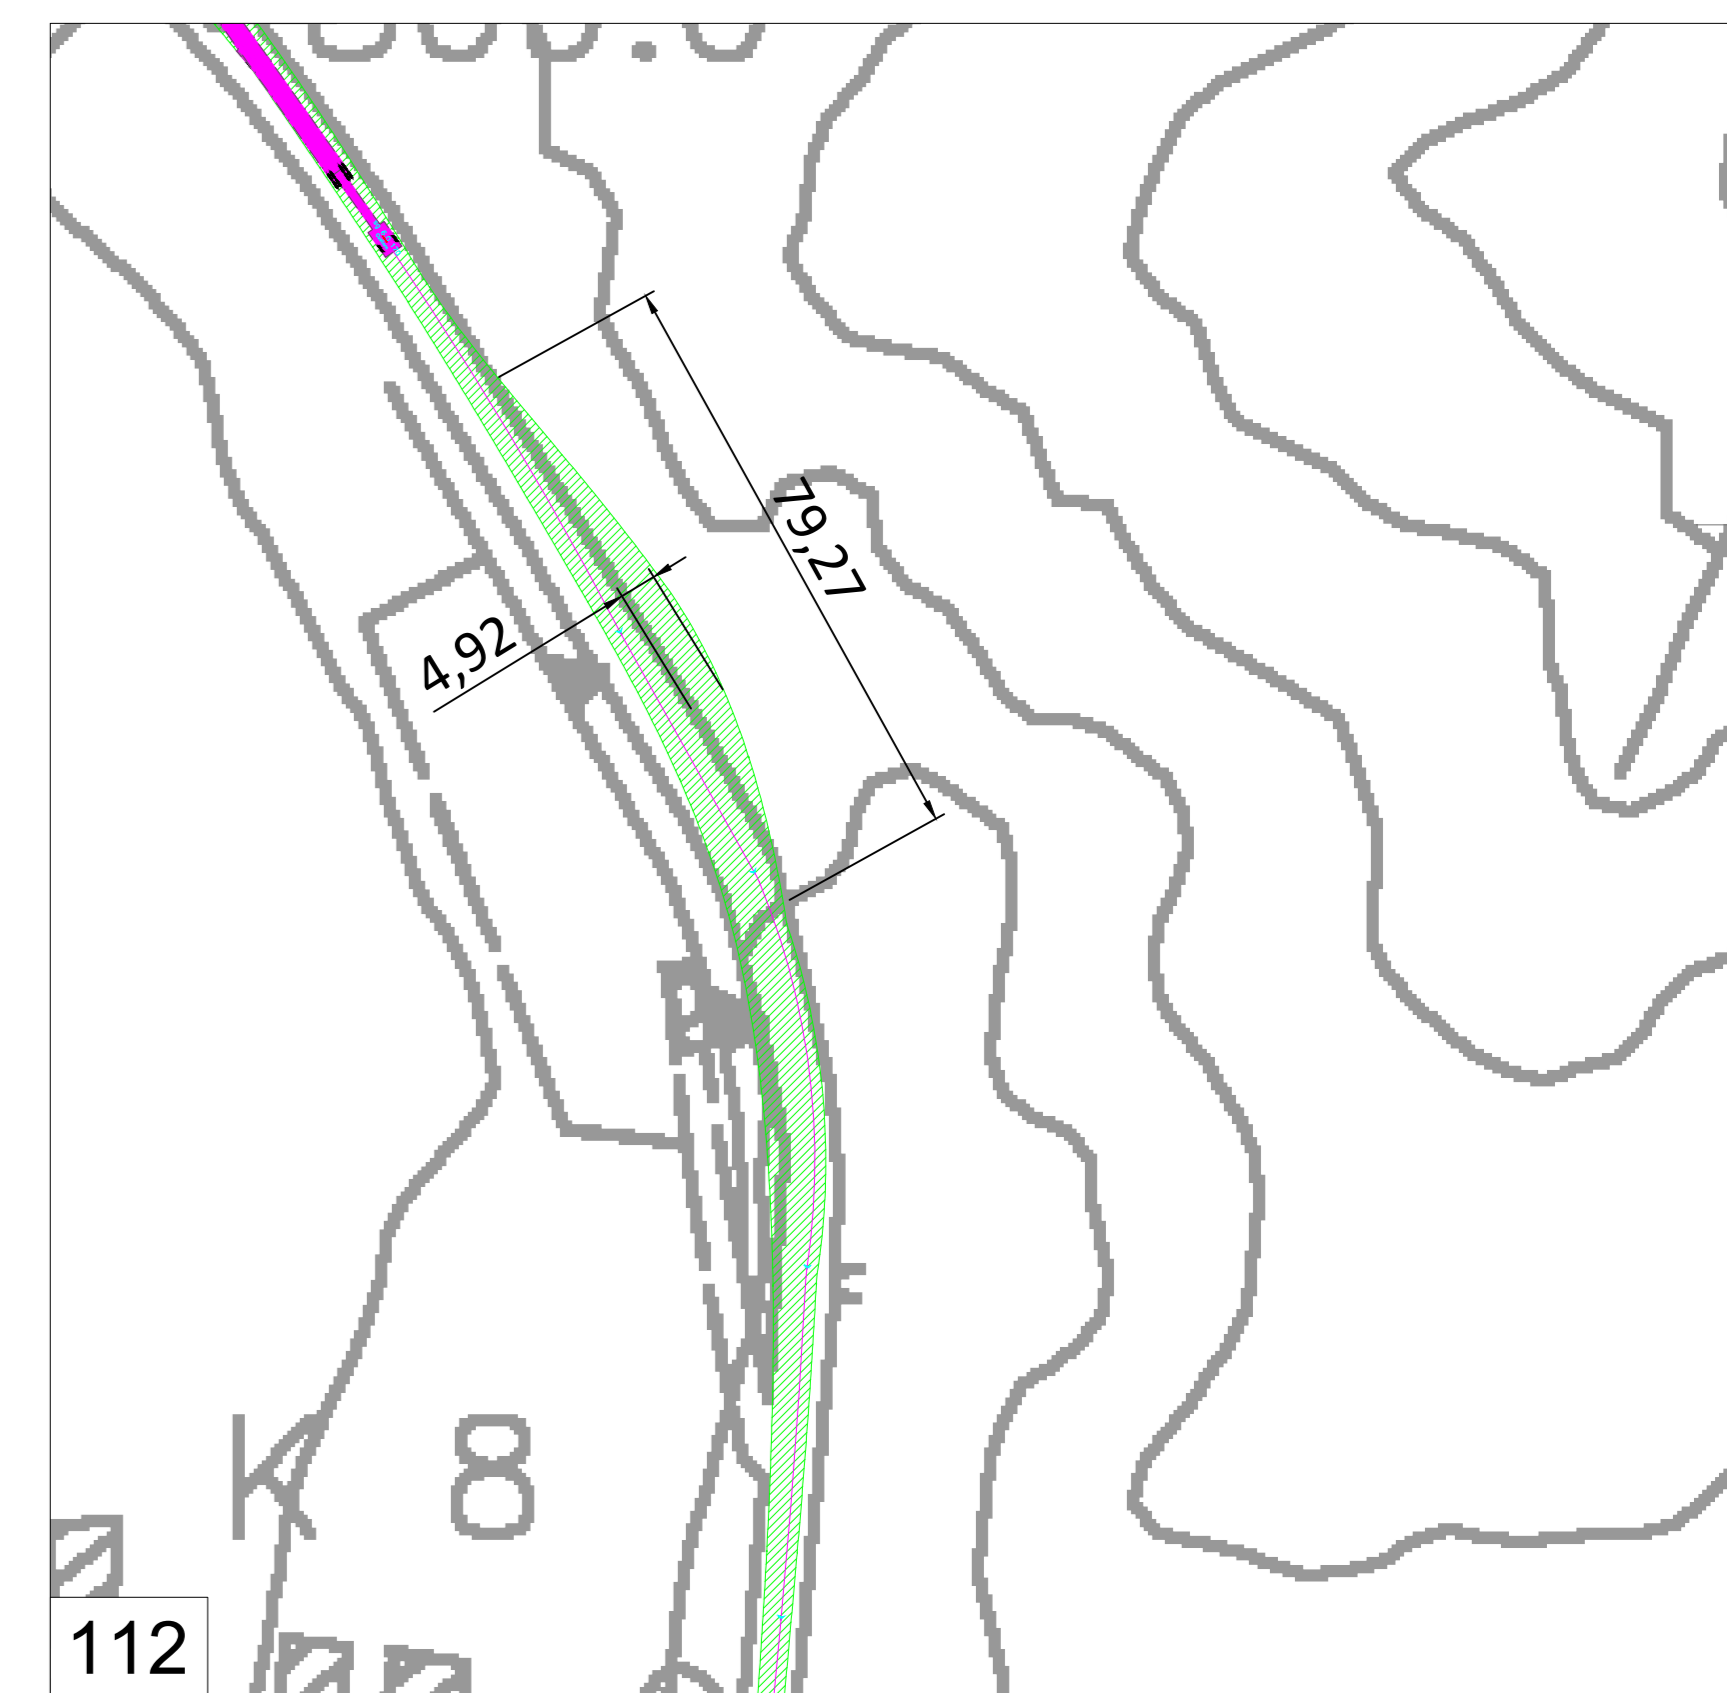


PERCORSO DA SP8 A NICOSIA - INGRANDIMENTI scala 1: 100




SEZIONI TIPICHE scala 1:100

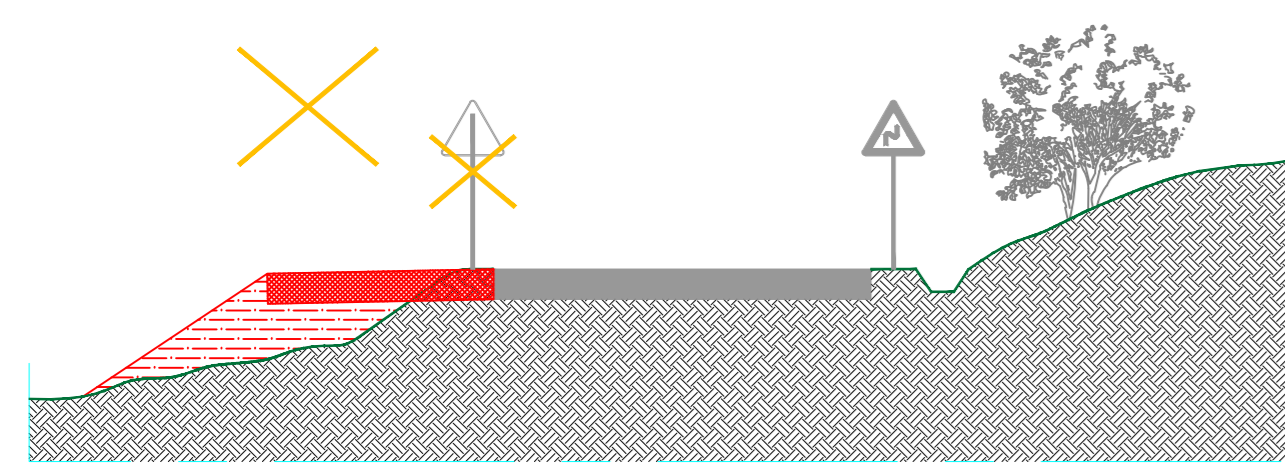


ALLARGAMENTO TIPO SEDE STRADALE LATO VALLE

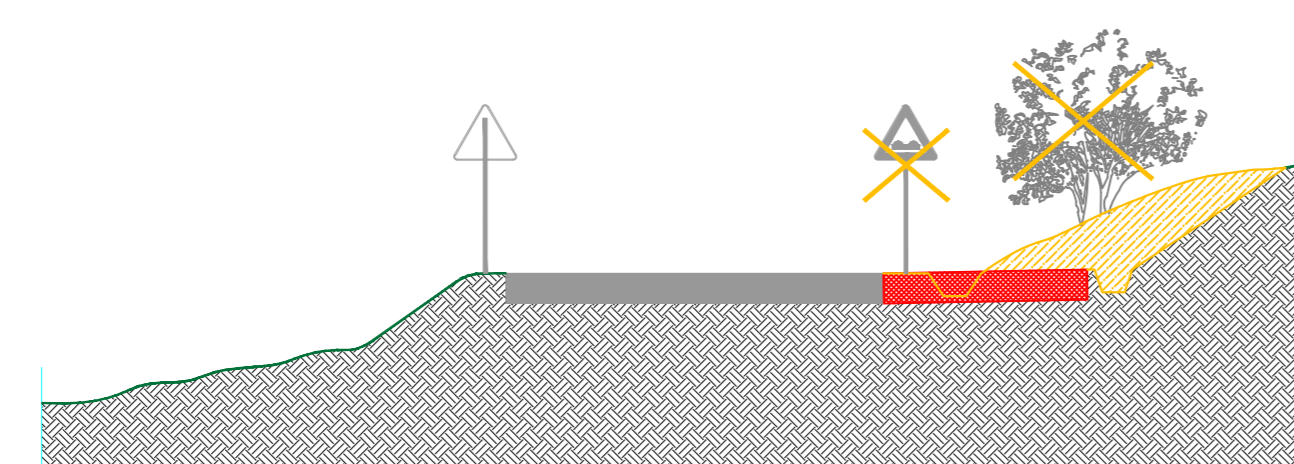

ALLARGAMENTO TIPO SEDE STRADALE LATO MONTE

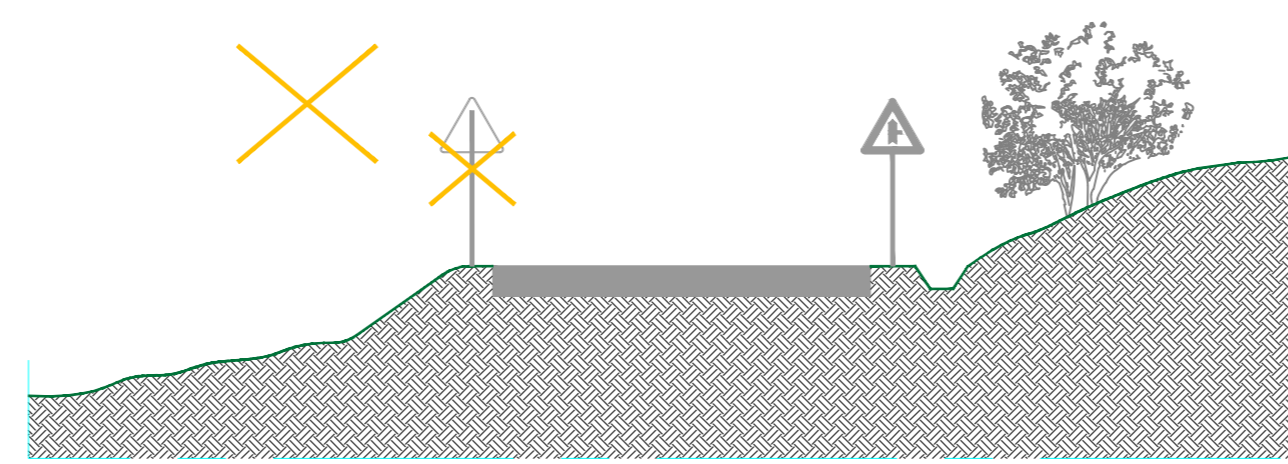

AREA DA RENDERE LIBERA LATO VALLE

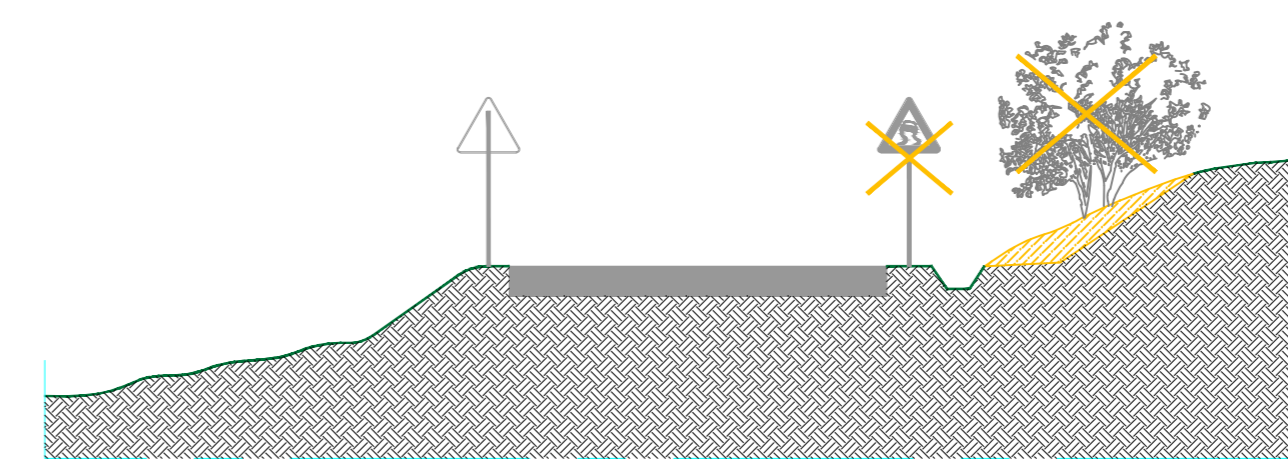

AREA DA RENDERE LIBERA LATO MONTE



REV.	DATE	DESCRIPTION	PREPARED	CHECKED	APPROVED
00	22/02/2021	Prima emissione	M. Arfano	Luca Lanzetta	Luca Lanzetta
PROJECT: INTEGRALE RICOSTRUZIONE DELL'IMPIANTO EOLICO DI NICOSIA FILE NAME: GRE.EEC.D.73.IT.W.12420.15.007.00-Interventi su viabilità esistente-Parte 5 CLASSIFICATION: PUBLIC FORMAT: A0 SCALE: 1:100 PLOT SCALE: 1:1 SHEET: 2 di 4 UTILIZATION SCOPE: BASIC DESIGN TITLE: Interventi su viabilità esistente - Parte 5 di 6 EGP VALIDATION: EGP VALIDATION INDICATED BY: Isidoro EGP CODE: VERIFIED BY: Sabatino GROUP: FUNCTION: TYPE: ISSUER: COUNTRY: REC: COLLABORATORS: Sabatino GRE.EEC.D.73.IT.W.12420.15.007.00-Interventi su viabilità esistente-Parte 5 di 6					