



PERCORSO DA SP8 A NICOSIA - INGRANDIMENTI scala 1: 100

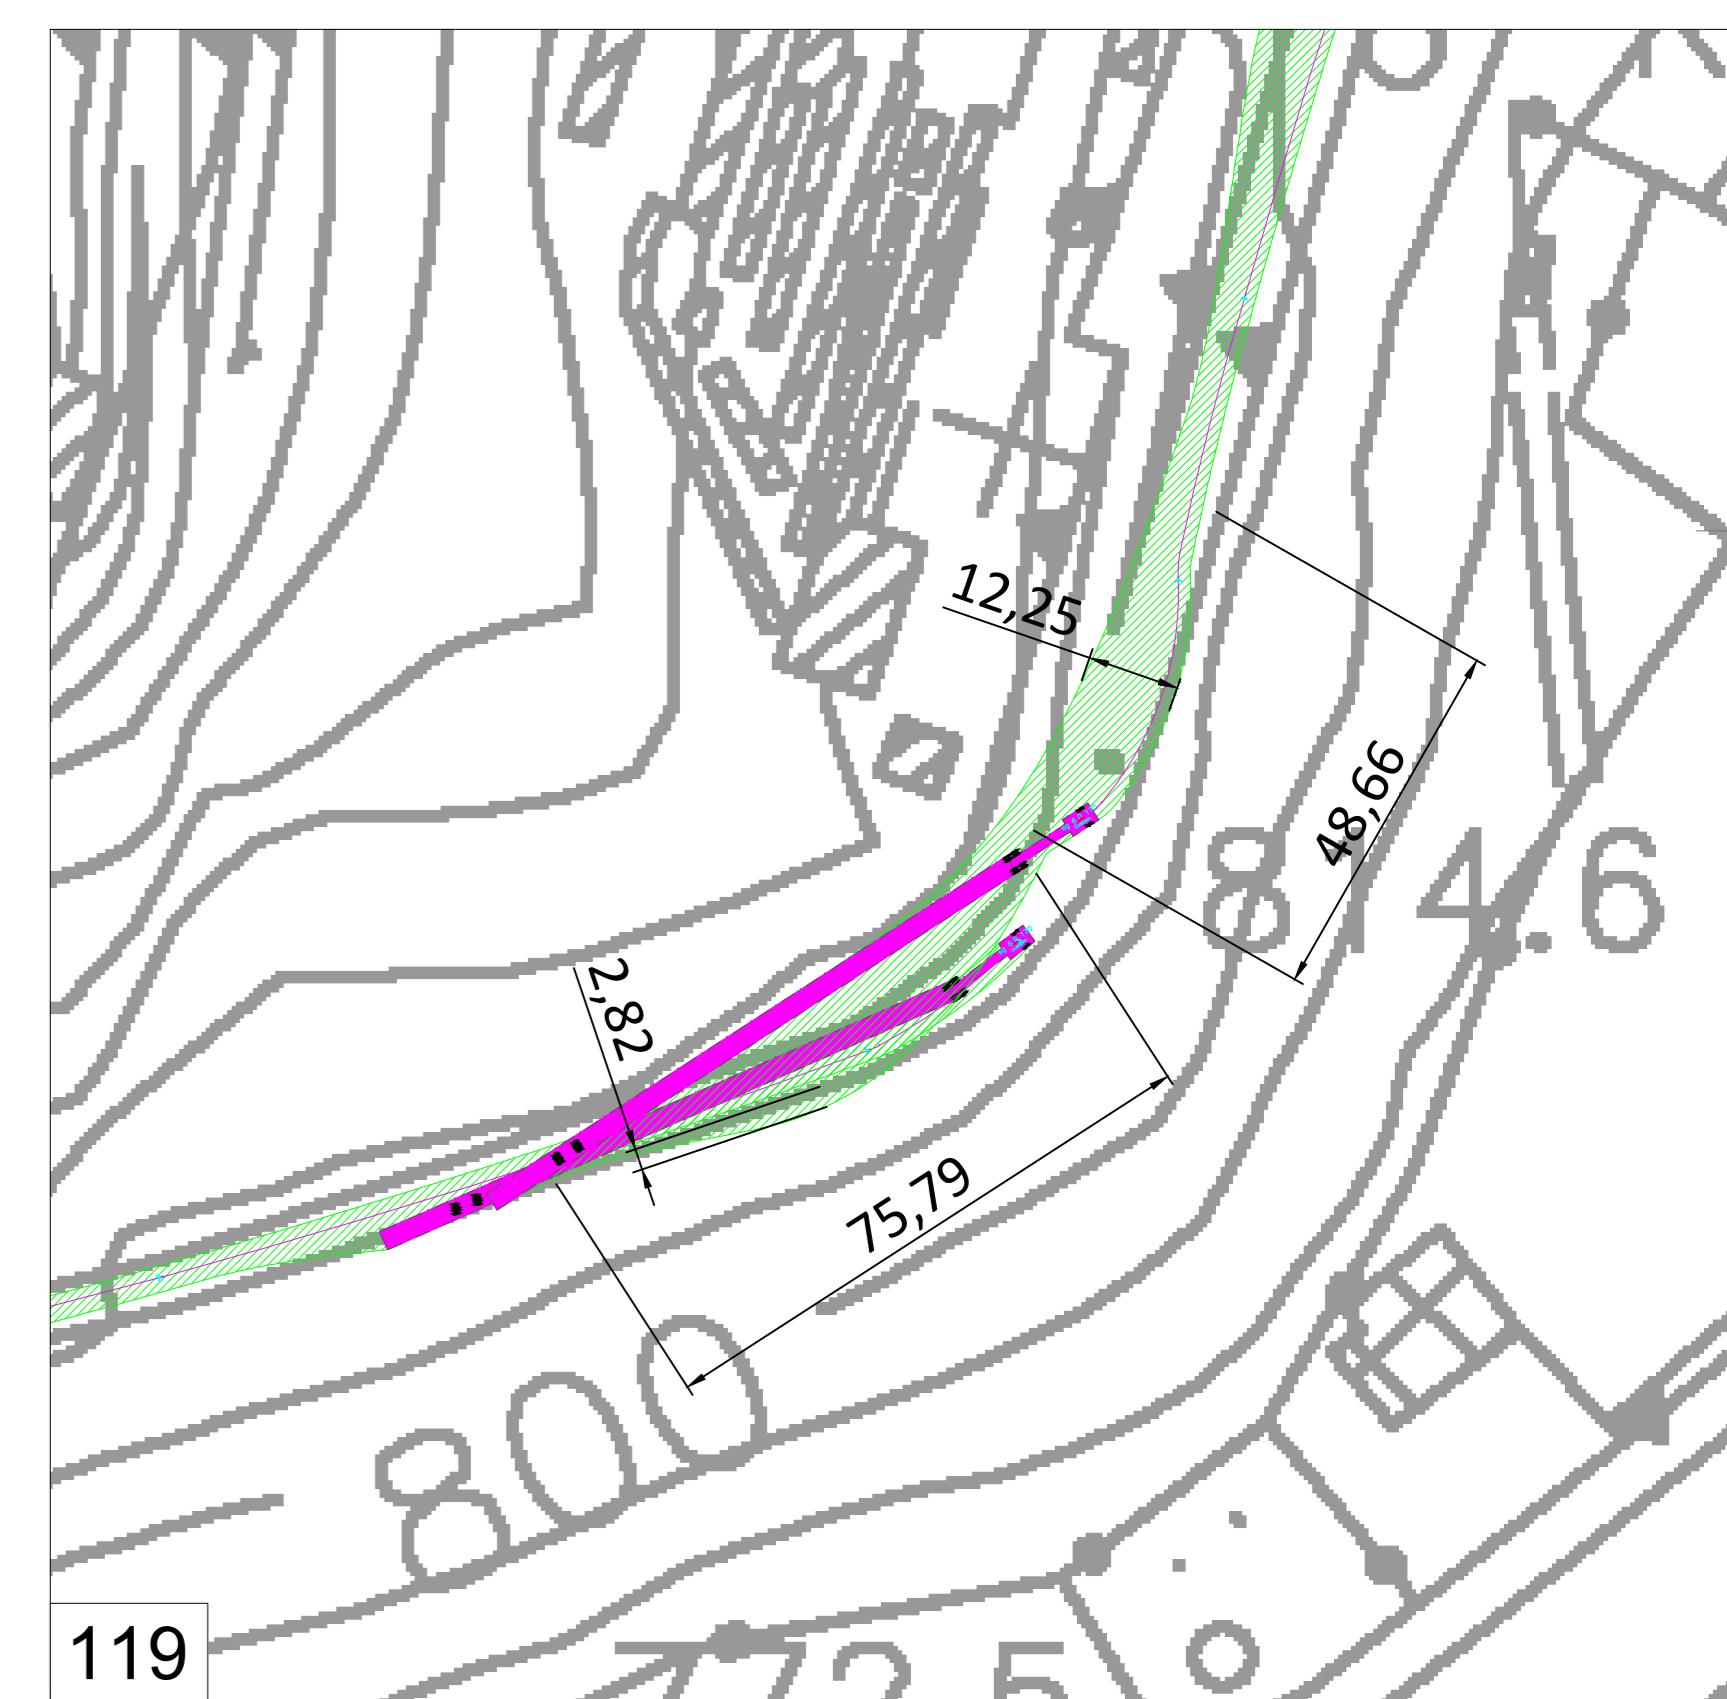


PERCORSO DA SP8 A NICOSIA - INGRANDIMENTI scala 1: 100


SEZIONI TIPICHE scala 1:100

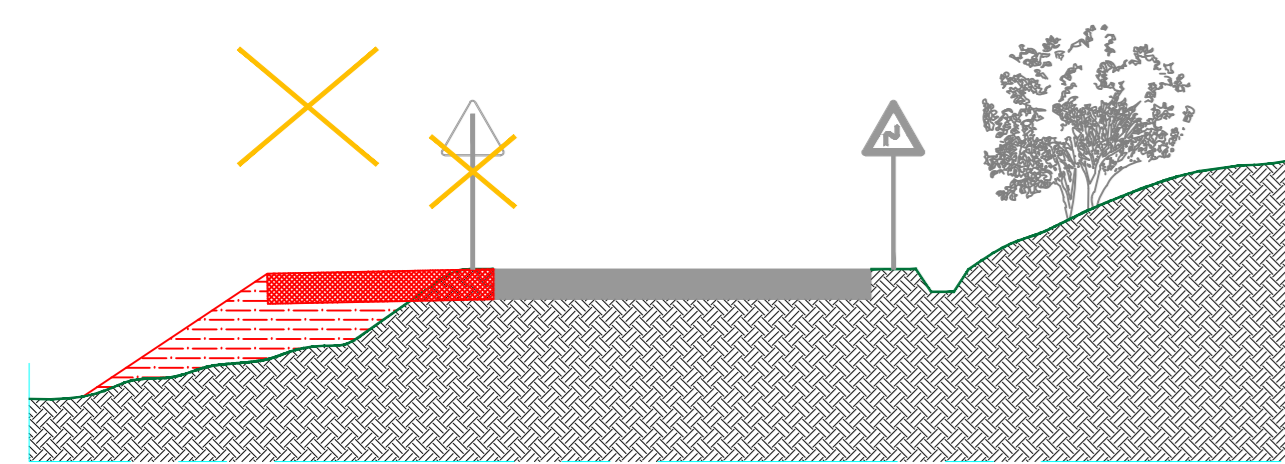


ALLARGAMENTO TIPO SEDE STRADALE LATO VALLE

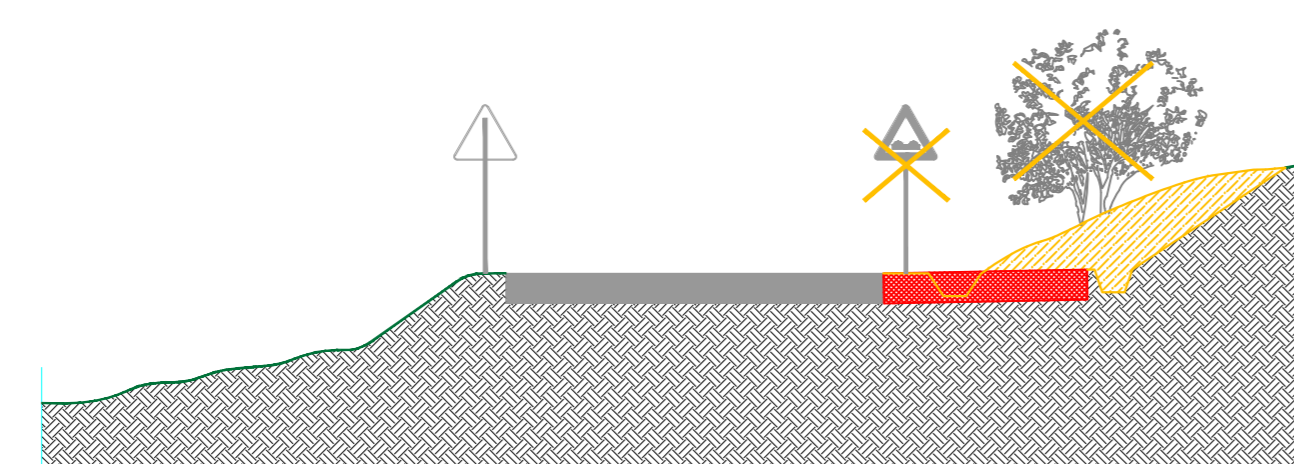

ALLARGAMENTO TIPO SEDE STRADALE LATO MONTE

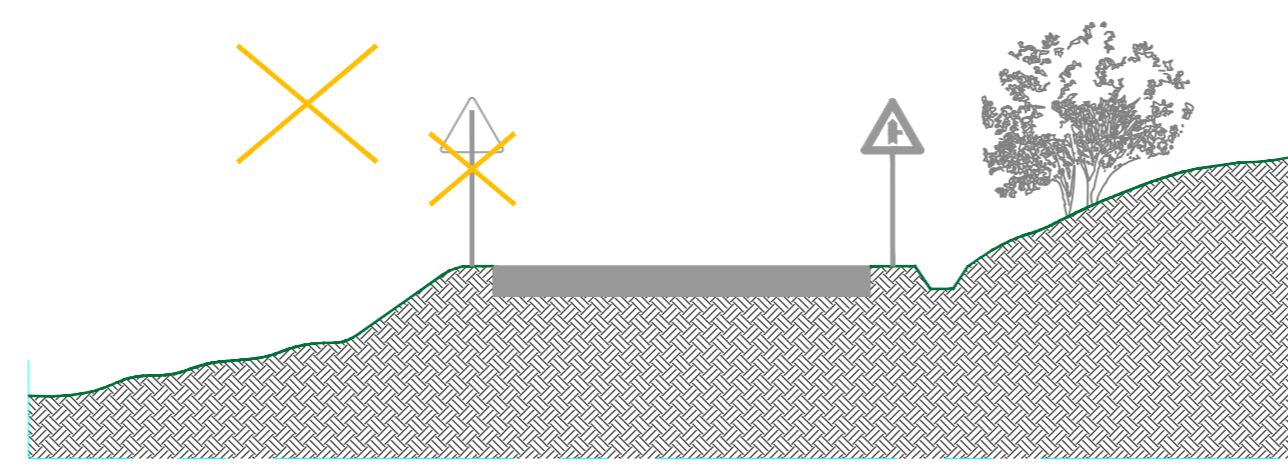

AREA DA RENDERE LIBERA LATO VALLE

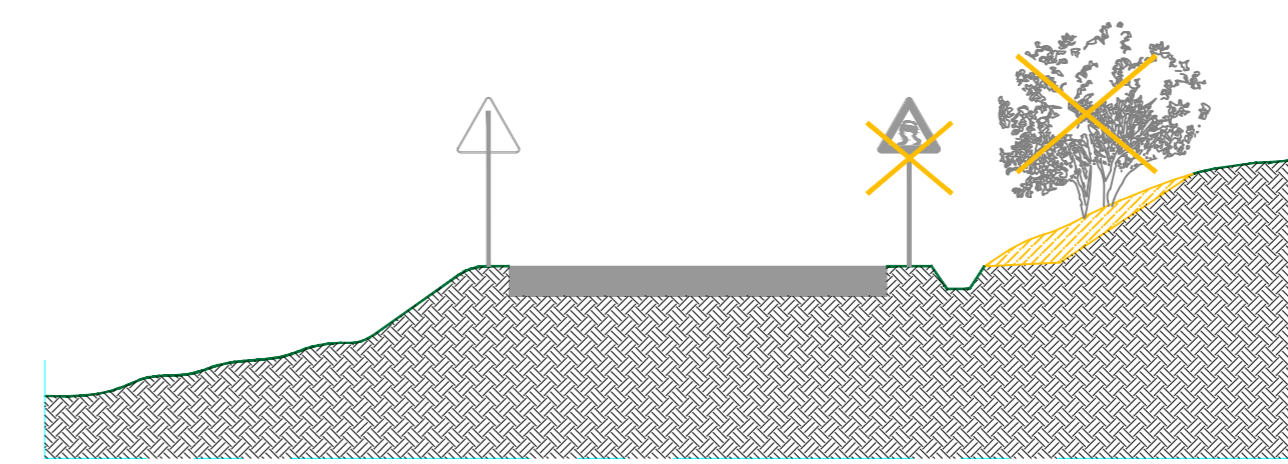

AREA DA RENDERE LIBERA LATO MONTE



00	22/02/2021	Prima emissione	M. Arfano	Luca Lanzetta	Luca Lanzetta
REV.	DATE	DESCRIPTION	PREPARED	CHECKED	APPROVED
PROJECT: INTEGRALE RICOSTRUZIONE DELL'IMPIANTO EOLICO DI NICOSIA			EGP CODE		
FILE NAME: GRE.EEC.D.73.IT.W.12420.15.007.00-Interventi su viabilità esistente-Parte5			CLASSIFICATION: PUBLIC		
CLASSIFICATION: PUBLIC			FORMAT: A0	SCALE: 1:100	PLOT SCALE: 1:1
UTILIZATION SCOPE: BASIC DESIGN			SHEET: 3 di 4		
EGP VALIDATION			TITLE: Interventi su viabilità esistente - Parte 5 di 6		
INDICATED BY: Sabatino	GROUP: Sabatino	FUNCTION: Sabatino	ISSUER: GRE.EEC.D.73	COUNTRY: IT	PLANT: W.12420.15.007.00
VERIFIED BY: Sabatino	GROUP: Sabatino	FUNCTION: Sabatino	ISSUER: GRE.EEC.D.73	COUNTRY: IT	PLANT: W.12420.15.007.00
COLLABORATORS: Sabatino			EGP CODE: GRE.EEC.D.73.IT.W.12420.15.007.00		