




FONDAZIONE AEROGENERATORE
Scala 1:50

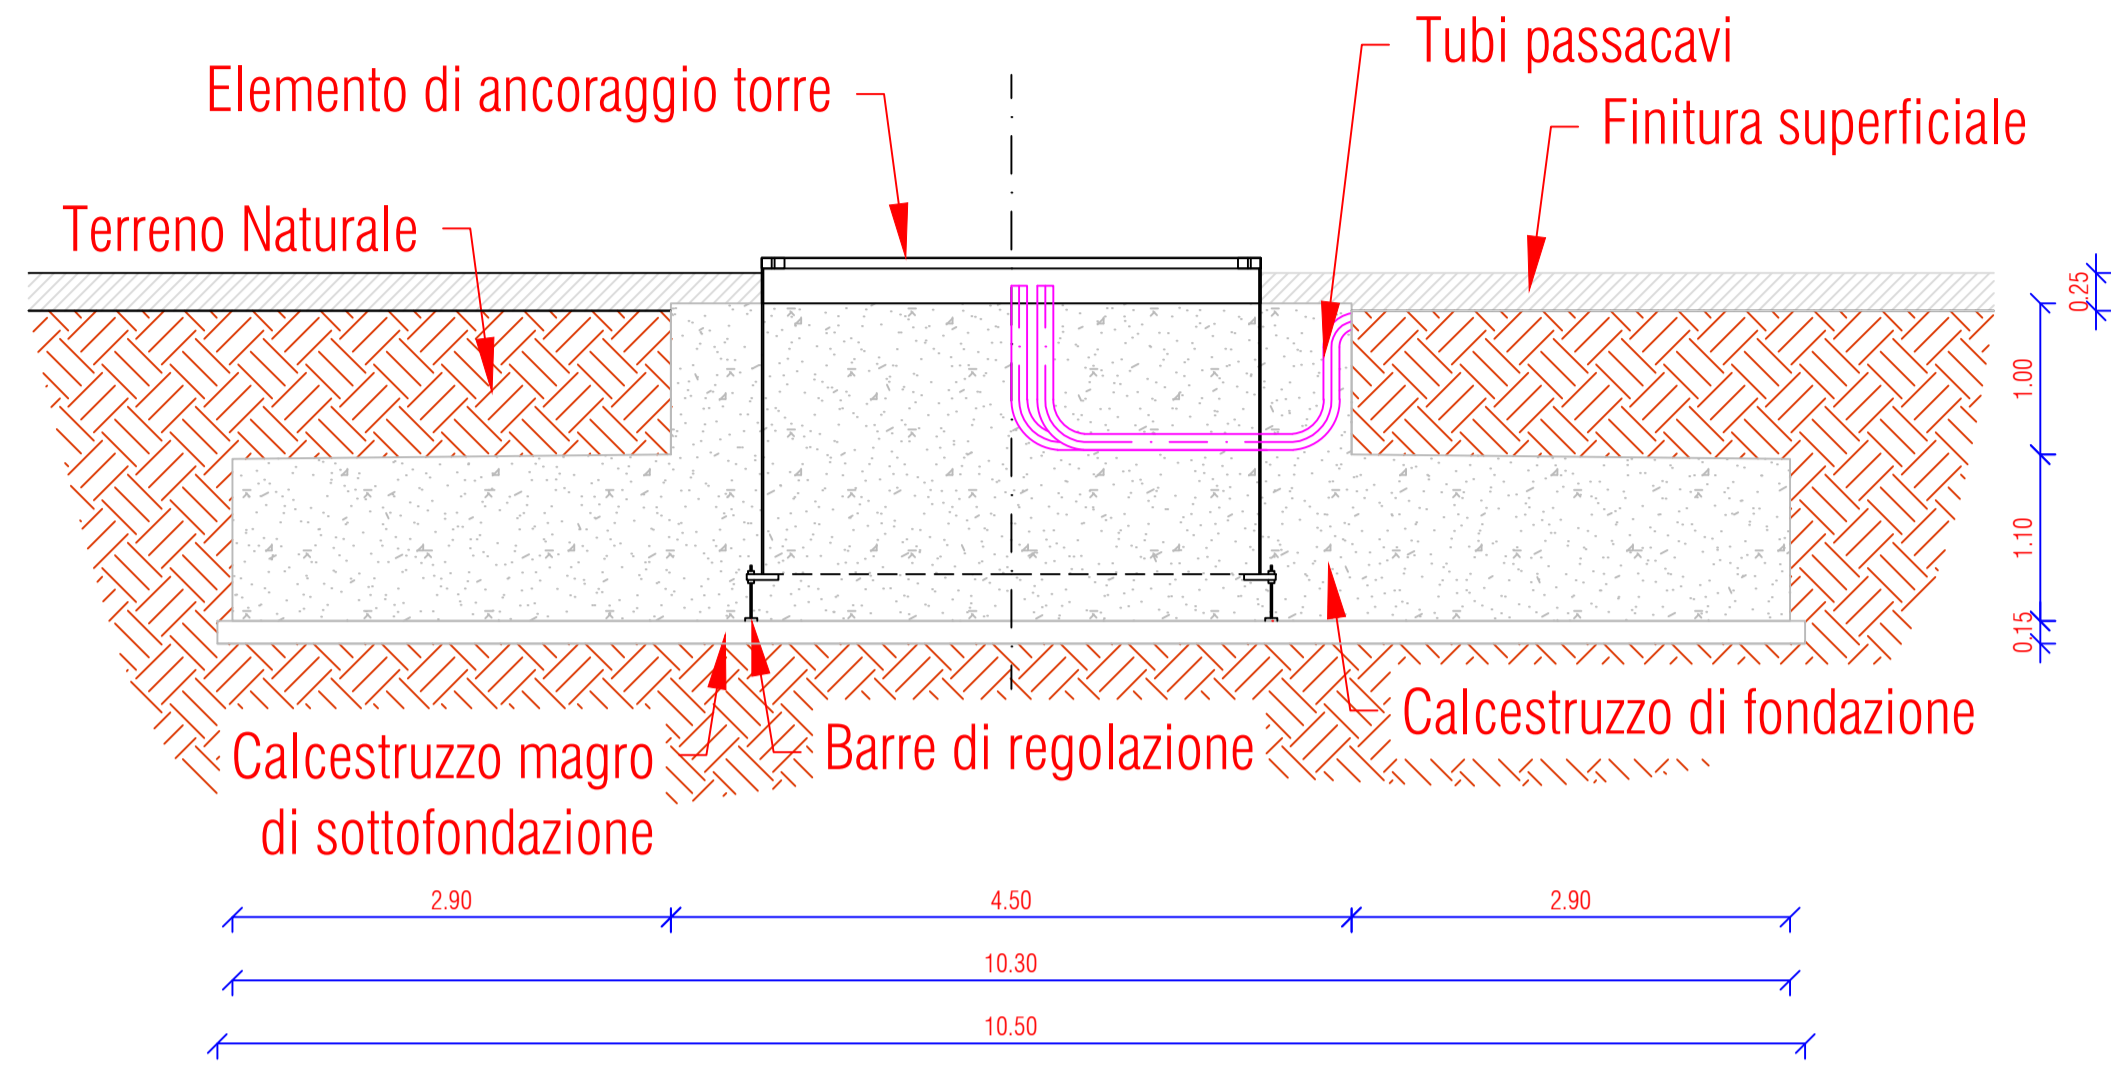

FONDAZIONE AEROGENERATORE A VALLE DELLA DISMISSIONE
Scala 1:50

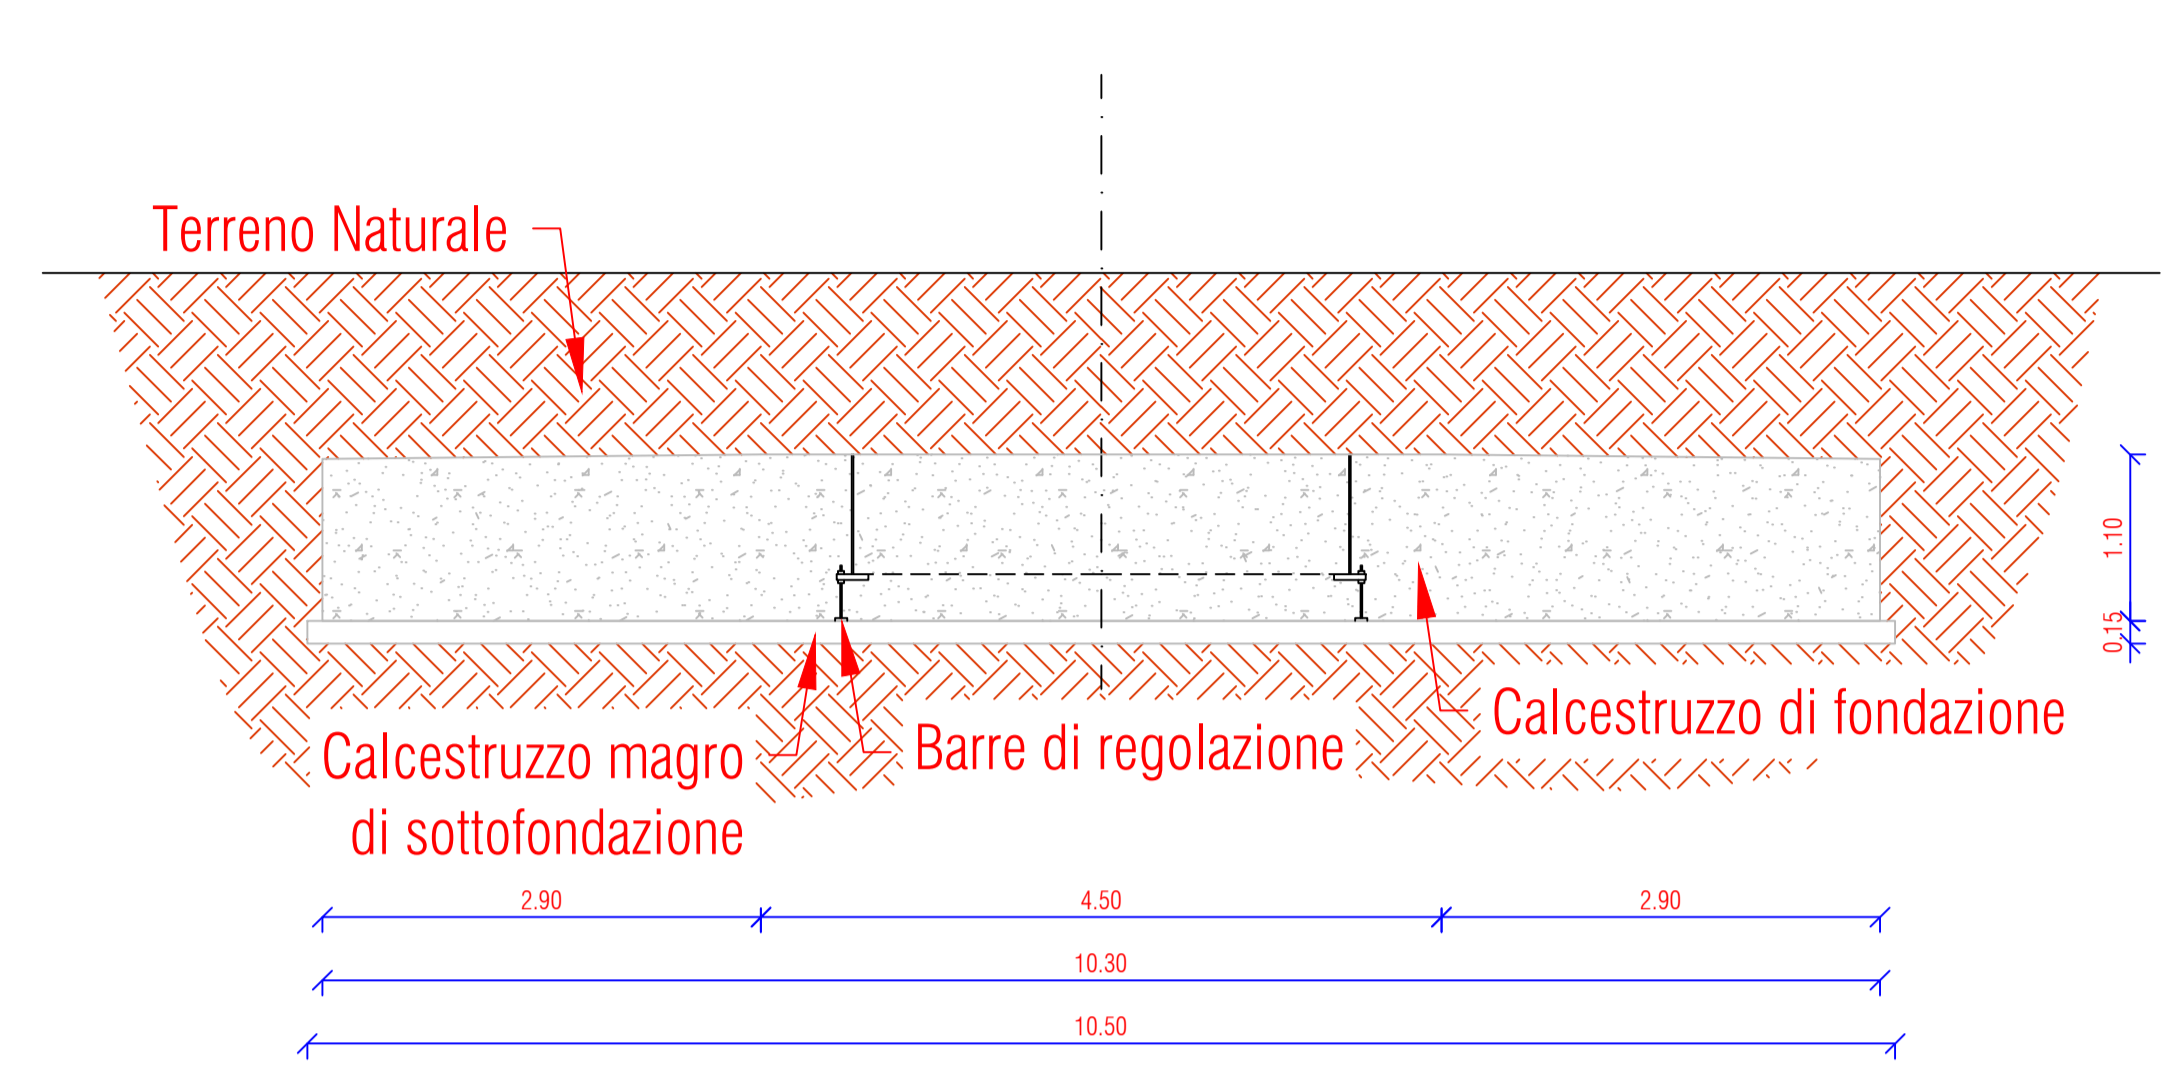

DISMISSIONE AEROGENERATORE - VISTA IN PIANTA
Scala 1:200

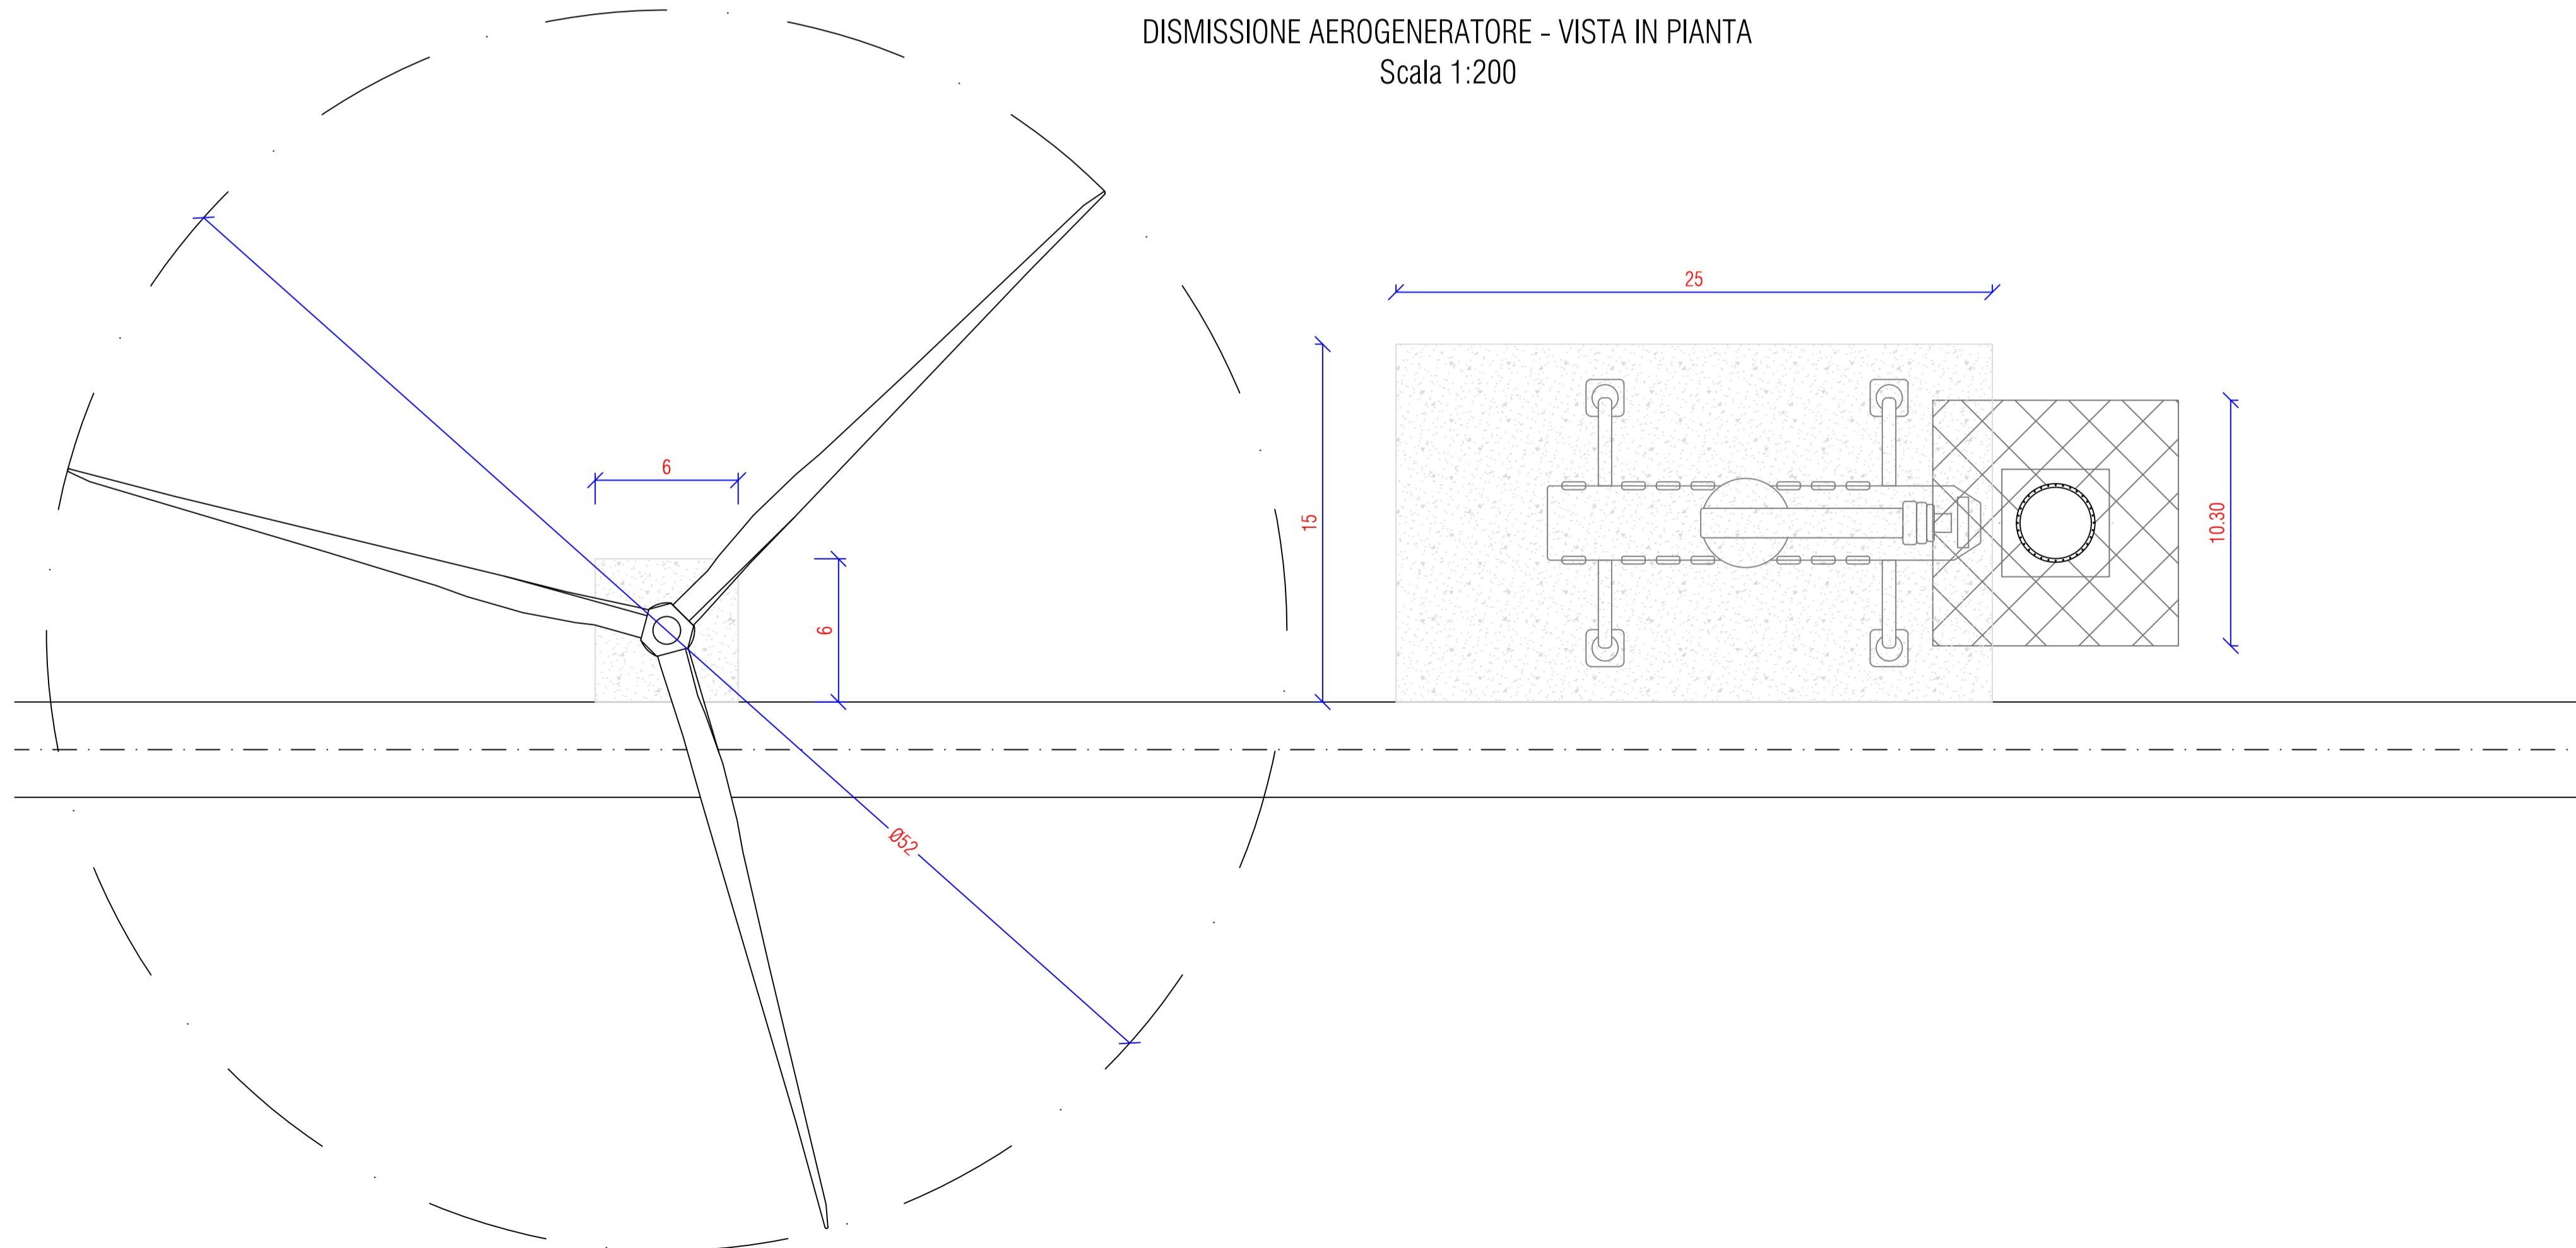

00	2020.07-03	Prima emissione	M.Terzi	N.Novati	L.Lavazza
REV.	DATE	DESCRIPTION	PREPARED	CHECKED	APPROVED
			PROJECT: INTEGRALE RICOSTRUZIONE DELL'IMPIANTO EOLICO DI NICOSIA		
FILE NAME: GRE.EEC.D.73.IT.W.12420.40.001.00 - Tipologico piazzola e fondazione demolizione					
		CLASSIFICATION: PUBLIC	FORMAT: A1	SCALE: Varie	PLOT SCALE: -
EGP VALIDATION		UTILIZATION SCOPE: BASIC DESIGN	TITLE: Tipologico piazzola e fondazione demolizione Pianta e sezioni		
EGP CODE					
VALIDATED BY: Iacofano	EGP CODE				
VERIFIED BY: Bellorini	GROUP: GRE	FUNCTION: EEC	TYPE: D	ISSUER: 73	COUNTRY: IT
COLLABORATORS: Sabatino	TEC.: W	PLANT: 1	SYSTEM: 2	PROGRESSIVE: 4	REVISION: 0
GRE EEC D 73 IT W 1 2 4 2 0 4 0 0 0 1 0 0					