

TRATTO "A"

TRATTO "B"

"C02" (ex MO01)
INTERVENTI LOCALI DI COLLEGAMENTO
VIARIO AL SISTEMA AUTOSTRADALE
Intersezione a rotatoria fra
via Beccaledda ed S.P. n° 9 "di Mirandola"
Comune di Concordia sulla Secchia

"C03" (ex MO02)
INTERVENTI LOCALI DI COLLEGAMENTO
VIARIO AL SISTEMA AUTOSTRADALE
Variante sud all'abitato di
Concordia sulla Secchia

"S02"
AUTOSTAZIONE
SAN POSSIDONIO-
CONCORDIA-MIRANDOLA

COMUNE DI CONCORDIA SULLA SECCHIA


COMUNE DI CONCORDIA SULLA SECCHIA

COMUNE DI SAN POSSIDONIO

REGIONE EMILIA-ROMAGNA
PROVINCIA DI MODENA

COMUNE DI MIRANDOLA

AREA INTERESSATA DAL
PROGETTO OBIETTIVO
"LE PORTE DEL TERRITORIO"
AREE DI SERVIZIO DI MIRANDOLA

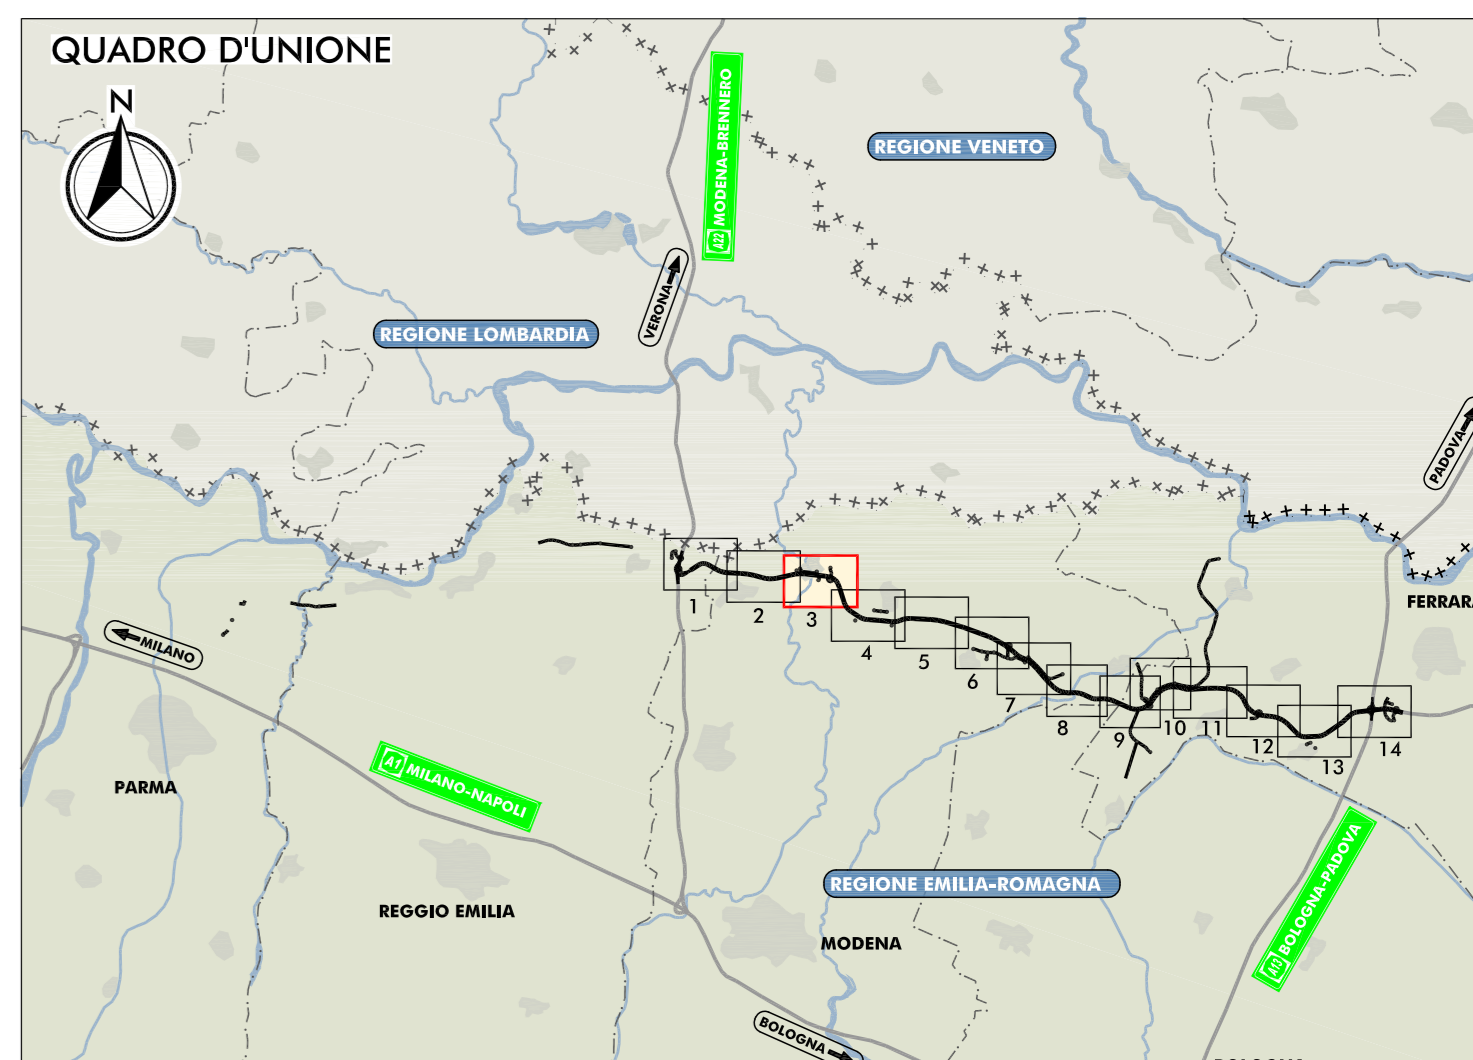


LEGENDA

- | | |
|---|---|
| TERRITORIO | INFRASTRUTTURE DI PROGETTO |
| + + + + + CONFINI REGIONALI | == TRACCIATO AUTOSTRADALE DI PROGETTO |
| - - - - - CONFINI PROVINCIALI | == INTERVENTI LOCALI DI COLLEGAMENTO VIARIO AL SISTEMA AUTOSTRADALE |
| - . - . - CONFINI COMUNALI | == VIABILITÀ DI ADDIZIONE AL SISTEMA AUTOSTRADALE |
| ■■■■■■ CORSI D'ACQUA E PRESENZE IDROGRAFICHE PRINCIPALI | |

INFRASTRUTTURE ESISTENTI

- | | |
|-------------------|-----------------------------------|
| ■■■■■■ AUTOSTRADE | MAPPATURA DELLE ISOFONICHE |
| — — — — FERROVIE | |

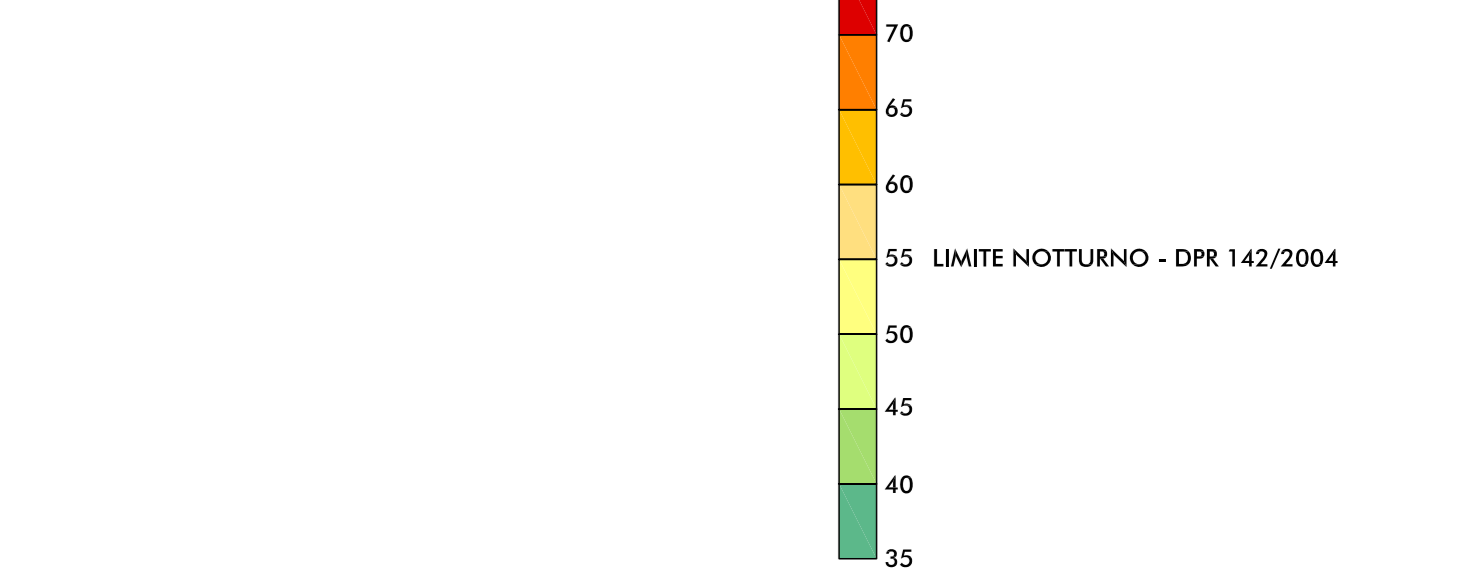

RICETTORE OGGETTO DI CENSIMENTO

- | | |
|---------|-----------------------------------|
| ■ NV007 | SIGLA COMUNE E NUMERO PROGRESSIVO |
| ■ BN | BONFONTO (FE) |
| ■ BR | BRESCIOLO (RE) |
| ■ CT | CANTO (FE) |
| ■ CN | CONCORDIA (MO) |
| ■ FR | FERRARA (FE) |
| ■ FN | FINALE EMILIA (MO) |
| ■ GS | GUASTALLA (FE) |
| ■ LZ | LUZZARA (FE) |
| ■ MD | MEDOLA (MO) |
| ■ MR | MIRABELLO (FE) |
| ■ MR | MIRANDOLA (MO) |
| ■ MZ | MEZZANI (FE) |
| ■ NV | NOVI DI MODENA (MO) |
| ■ PA | PARMA (FE) |
| ■ PG | POGGIO RENATICO (FE) |
| ■ RG | REGGIOLO (RE) |
| ■ RL | ROLOLO (FE) |
| ■ SN | SAN FELICE SUL PANARO (MO) |
| ■ SP | SAN POSSIDONIO (MO) |
| ■ SG | SANT'AGOSTINO (FE) |
| ■ SR | SOBIOLLO (FE) |
| ■ TR | TORRILE (FE) |

- ELABORATI DI RIFERIMENTO**
- PD_0_000_00000_0_1A_RG_02_A RELAZIONE
 - PD_0_000_00000_0_1A_SH_03-06_A CENSIMENTI DEI RICETTORI - SCHEDE
 - PD_0_000_00000_0_1A_CC_01-14_A CARTA CON LOCALIZZAZIONE DEI RICETTORI

IL CONCESSIONARIO
Regione Emilia-Romagna
ARC AUTOSTRADE REGIONALI CISPADANA

**AUTOSTRADA REGIONALE CISPADANA
DAL CASELLO DI REGGIOLO-ROLO SULLA A22
AL CASELLO DI FERRARA SUD SULLA A13**
CODICE C.U.P. E818000000009

PROGETTO DEFINITIVO

STUDIO DI IMPATTO AMBIENTALE
QUADRO DI RIFERIMENTO PROGETTUALE

FASE DI ESERCIZIO
MAPPATURA DELLE ISOFONICHE NEL PERIODO NOTTURNO SENZA MITIGAZIONI

RESPONSABILE INTEGRAZIONE PRESTAZIONI SPECIALISTICHE
Ing. Enrico Sassi
Atto Ing. n° 0099/00/10 n° 945

IL CONCESSIONARIO
**Autorella Regionali
CISPADANA S.p.A.**
L. Presidente
Giuseppe Pizzarello

IDENTIFICAZIONE ELABORATO	DATA	DESCRIZIONE	ELABORAZIONE	CONTROLLO	APPROVAZIONE
A	17.04.2012	EMISSIONE	GHIARETTI	BECCARELLI	SALSI

REVISIONI:

N°	DATA	DESCRIZIONE	ELABORAZIONE	CONTROLLO	APPROVAZIONE
01	17/04/2012				

SCALA 1:5.000